PROFILS EN TRAVERS

Département des Pyrénées-Atlantique
COMMUNE DE BAYONNE
Citadelle BERGE
Avenue de la Citadelle
64 100 BAYONNE
Bâtiment 0025
Numéro G2D du site : 640102003V
Parcelle BK 57

Echelle 1/250 et 1/100

DOSSIER: 25_257	Fichier: plan pour profils.dwg	Date du mesurage: 04/08/2025	Report/Contrôle: PL/CB

0	03/06/2026	Elaboration du document

Siège social
209 Rue Jean Bart - Bât. Agora 1b
31670 Labège
Tél: 05.62.57.96.34
Email: contact@gexiafoncier.fr

Gexia Foncier
GÉOMÈTRE-EXPERT

Bureau secondaire
34-36 Rue de la Courrège -Villa 2
33370 Artigues-Près-Bordeaux
Tél: 05.62.57.10.08
Email: contact@gexiafoncier.fr

Profil n°: 1

Profil dessiné par Covadis

Echelle des longueurs : 1/250

Echelle des altitudes : 1/100

PC = Plan de comparaison

TN = Terrain naturel

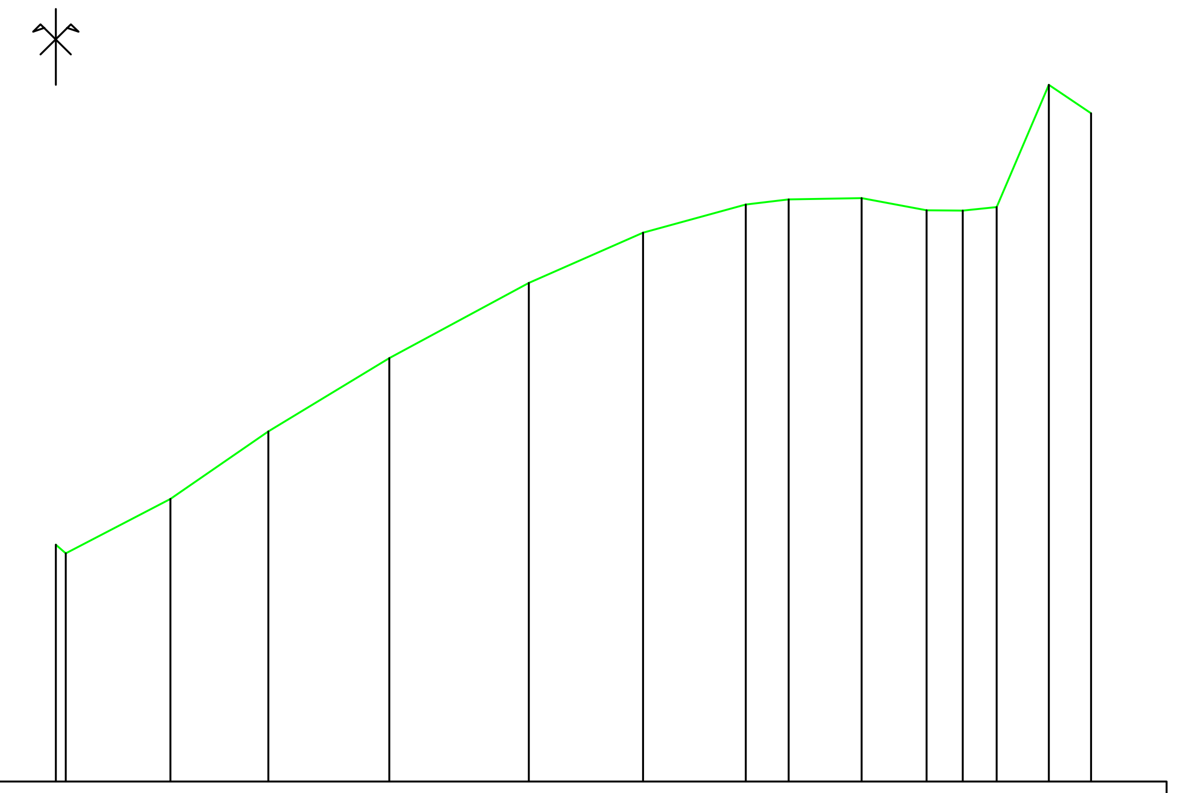

PC : 28.00 m

Altitudes TN	31.14	31.02	31.74	32.63	33.60	34.60	35.26	35.63	35.70	35.72	35.56	35.55	35.60	37.22	36.84
Distances à l'axe TN	-0.00	0.33	3.80	7.04	11.03	15.648	19.42	22.82	24.24	26.65	28.80	30.00	31.12	32.85	34.24
Distances partielles TN		0.33	3.47	3.24	4.00	4.615	3.78	3.40	1.42	2.41	2.15	1.20	1.12	1.73	1.39

Profil n°: 2

Profil dessiné par Covadis

Echelle des longueurs : 1/250

Echelle des altitudes : 1/100

PC = Plan de comparaison

TN = Terrain naturel

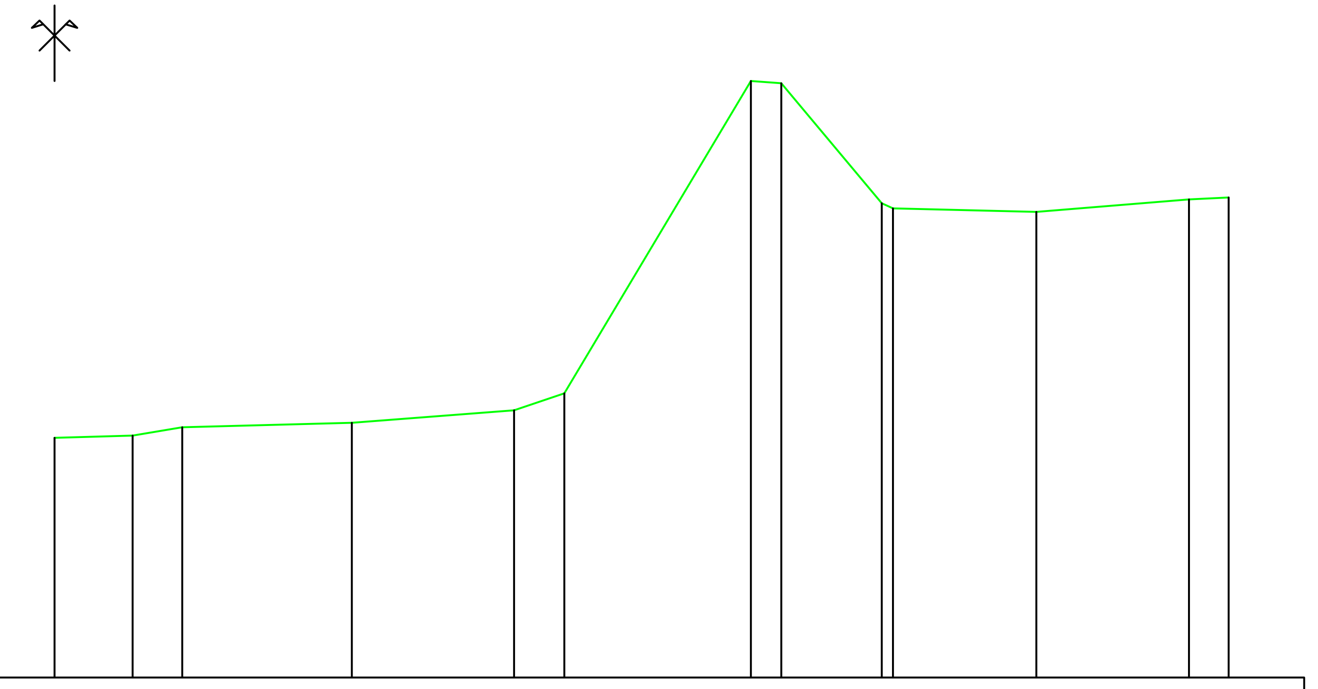

PC : 27.00 m

Altitudes TN	30.17	30.20	30.31	30.37	30.54	30.76	34.89	34.86	33.27	33.21	33.16	33.33	33.35
Distances à l'axe TN	-0.00	2.59	4.23	9.84	15.20	16.86	23.04	24.04	27.37	27.73	32.47	37.52	38.83
Distances partielles TN		2.59	1.64	5.61	5.36	1.66	6.18	1.00	3.32	0.36	4.74	5.05	1.30

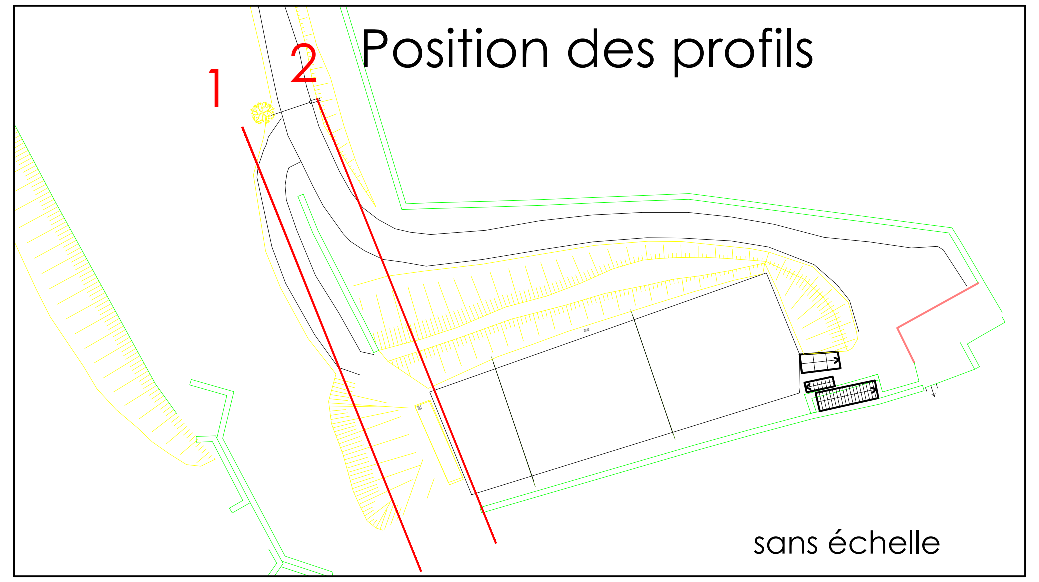
Position des profils