


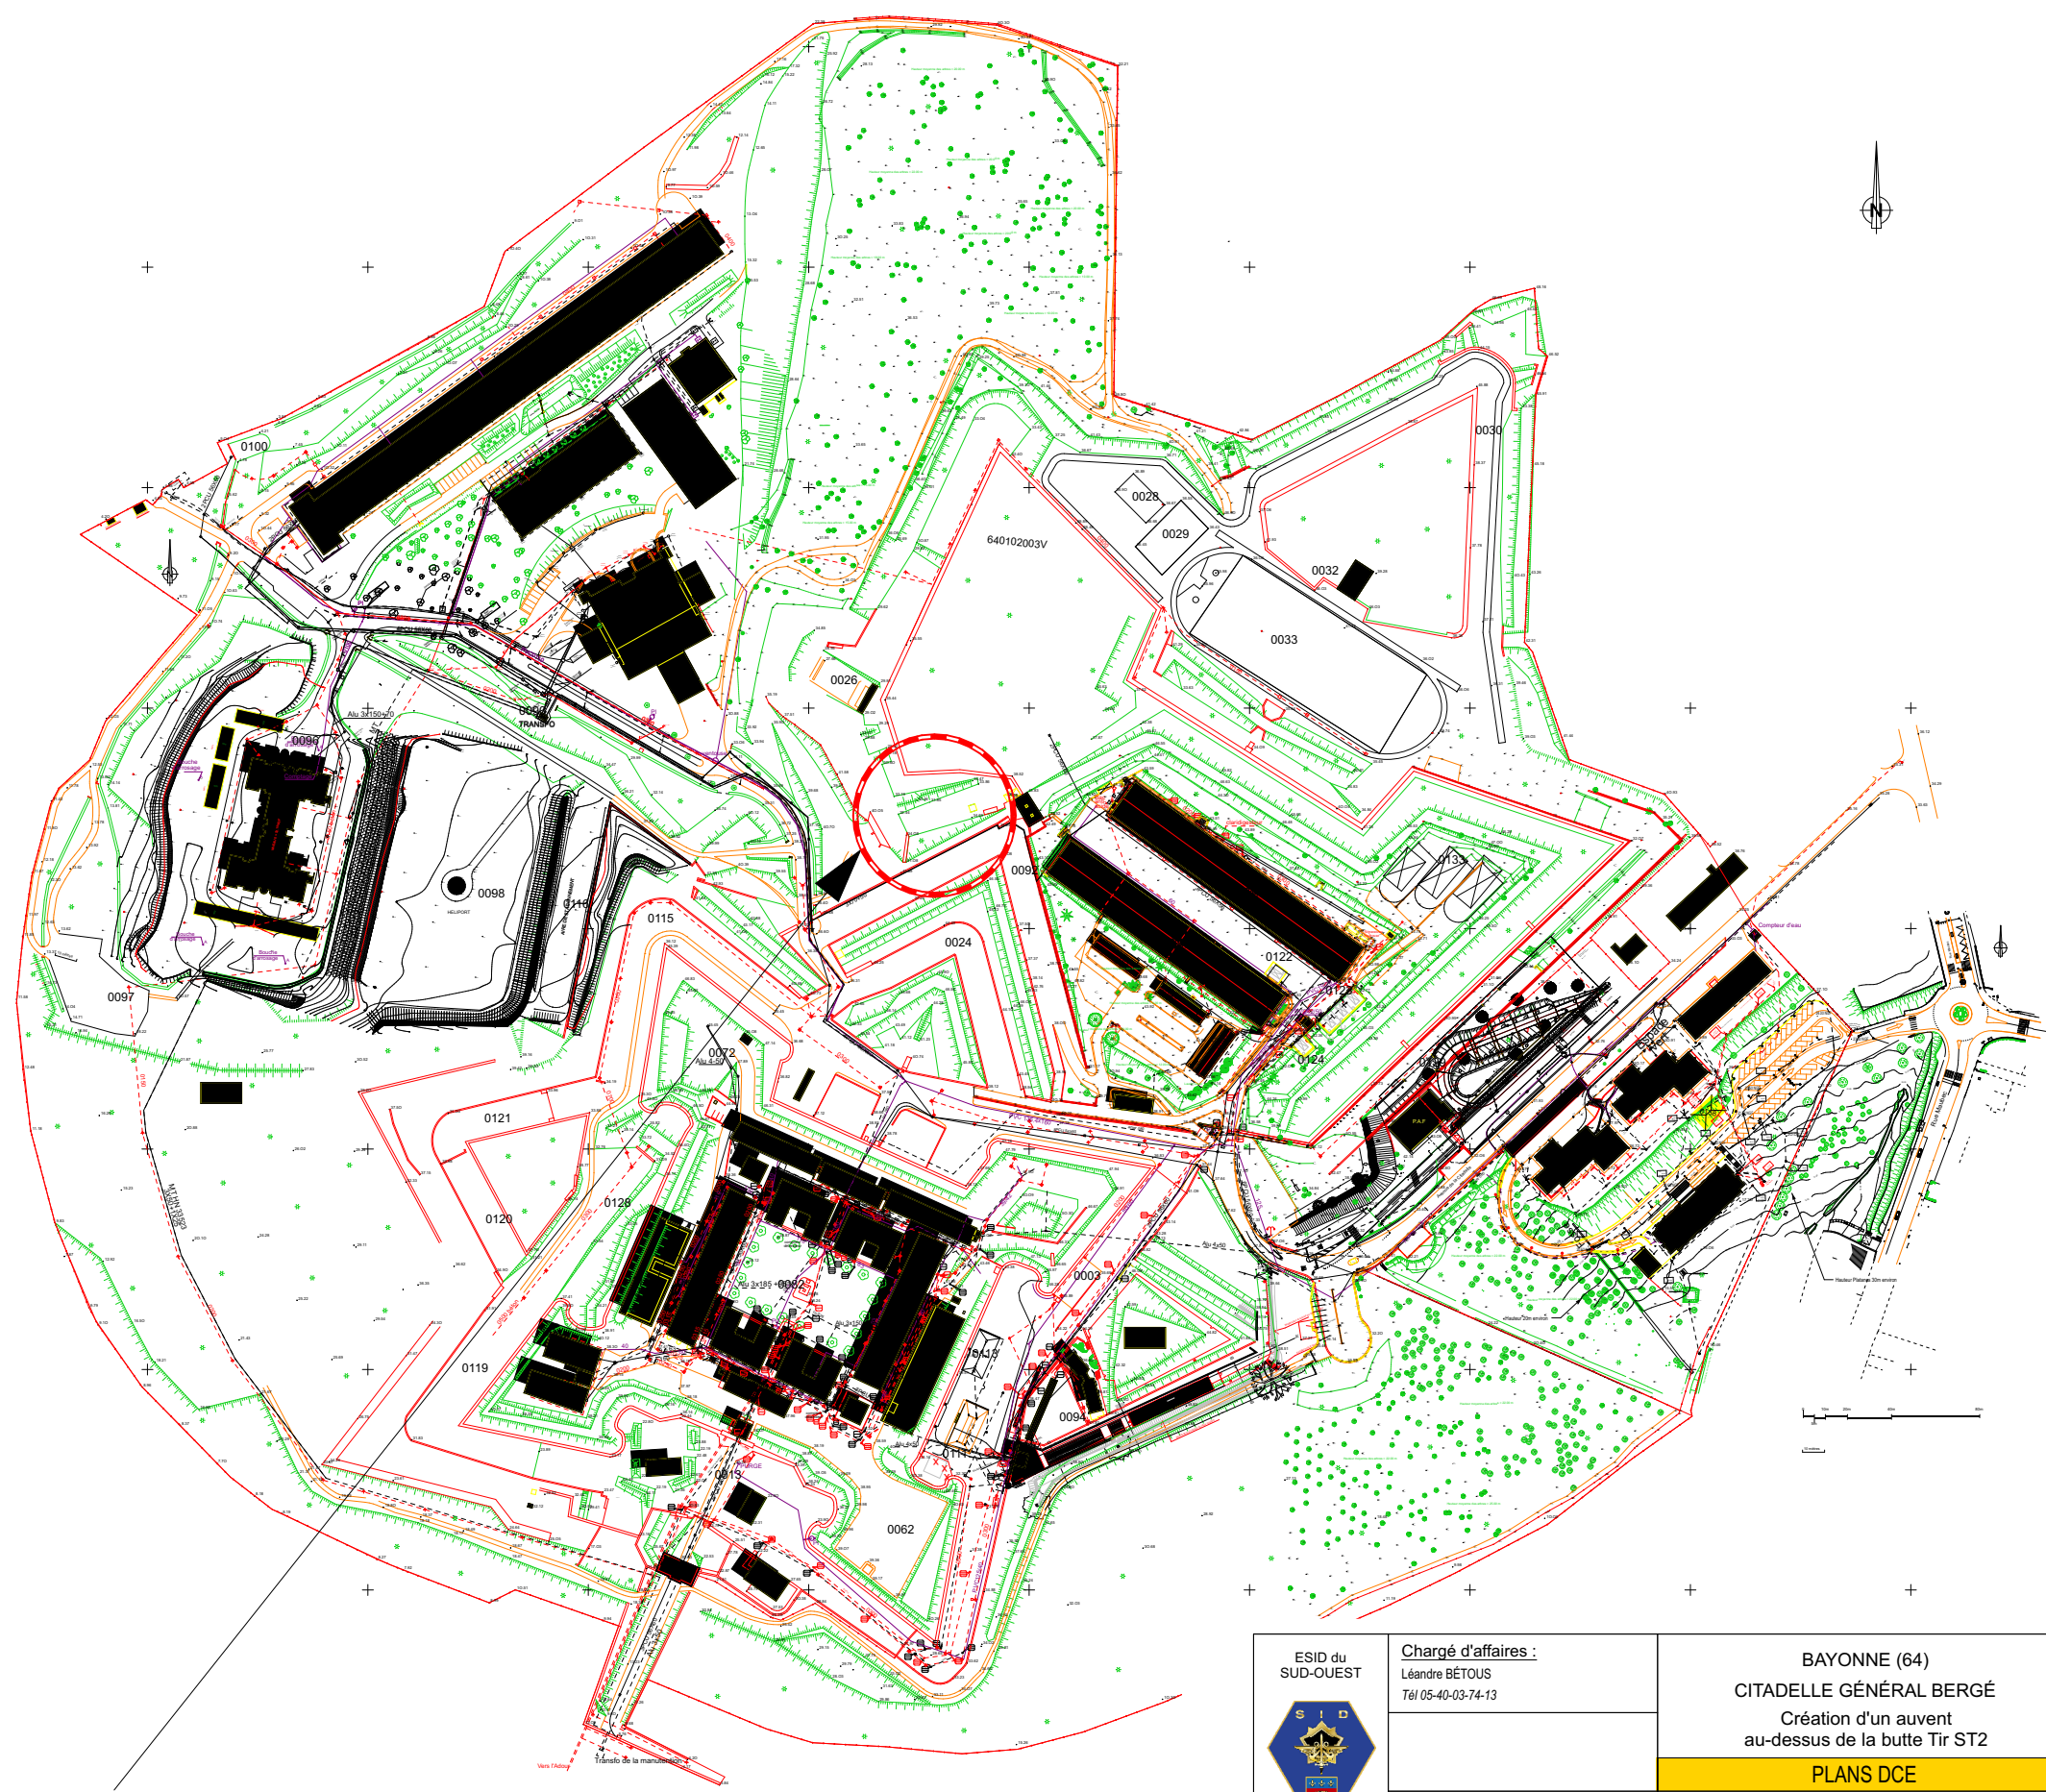

Emplacement du ST2

 ESID du SUD-OUEST USID de PAU	Chargé d'affaires : Léandre BÉTOUS Tél 05-40-03-74-13	BAYONNE (64) CITADELLE GÉNÉRAL BERGÉ Création d'un auvent au-dessus de la butte Tir ST2 PLANS DCE	 Secrétariat général pour l'administration		 Liberté • Égalité • Fraternité RÉPUBLIQUE FRANÇAISE MINISTÈRE DES ARMÉES ET DES ANCIENS COMBATTANTS
			Identifiant COSI : Norm du fichier :	N° COSI :	
	Chef de l'USID de Pau : LCL Jean-François DOMINGUEZ Tél 05-40-03-74-01	Plan de Masse Général	 Date 16/07/2026	N° Ordre 02	Indice 0