


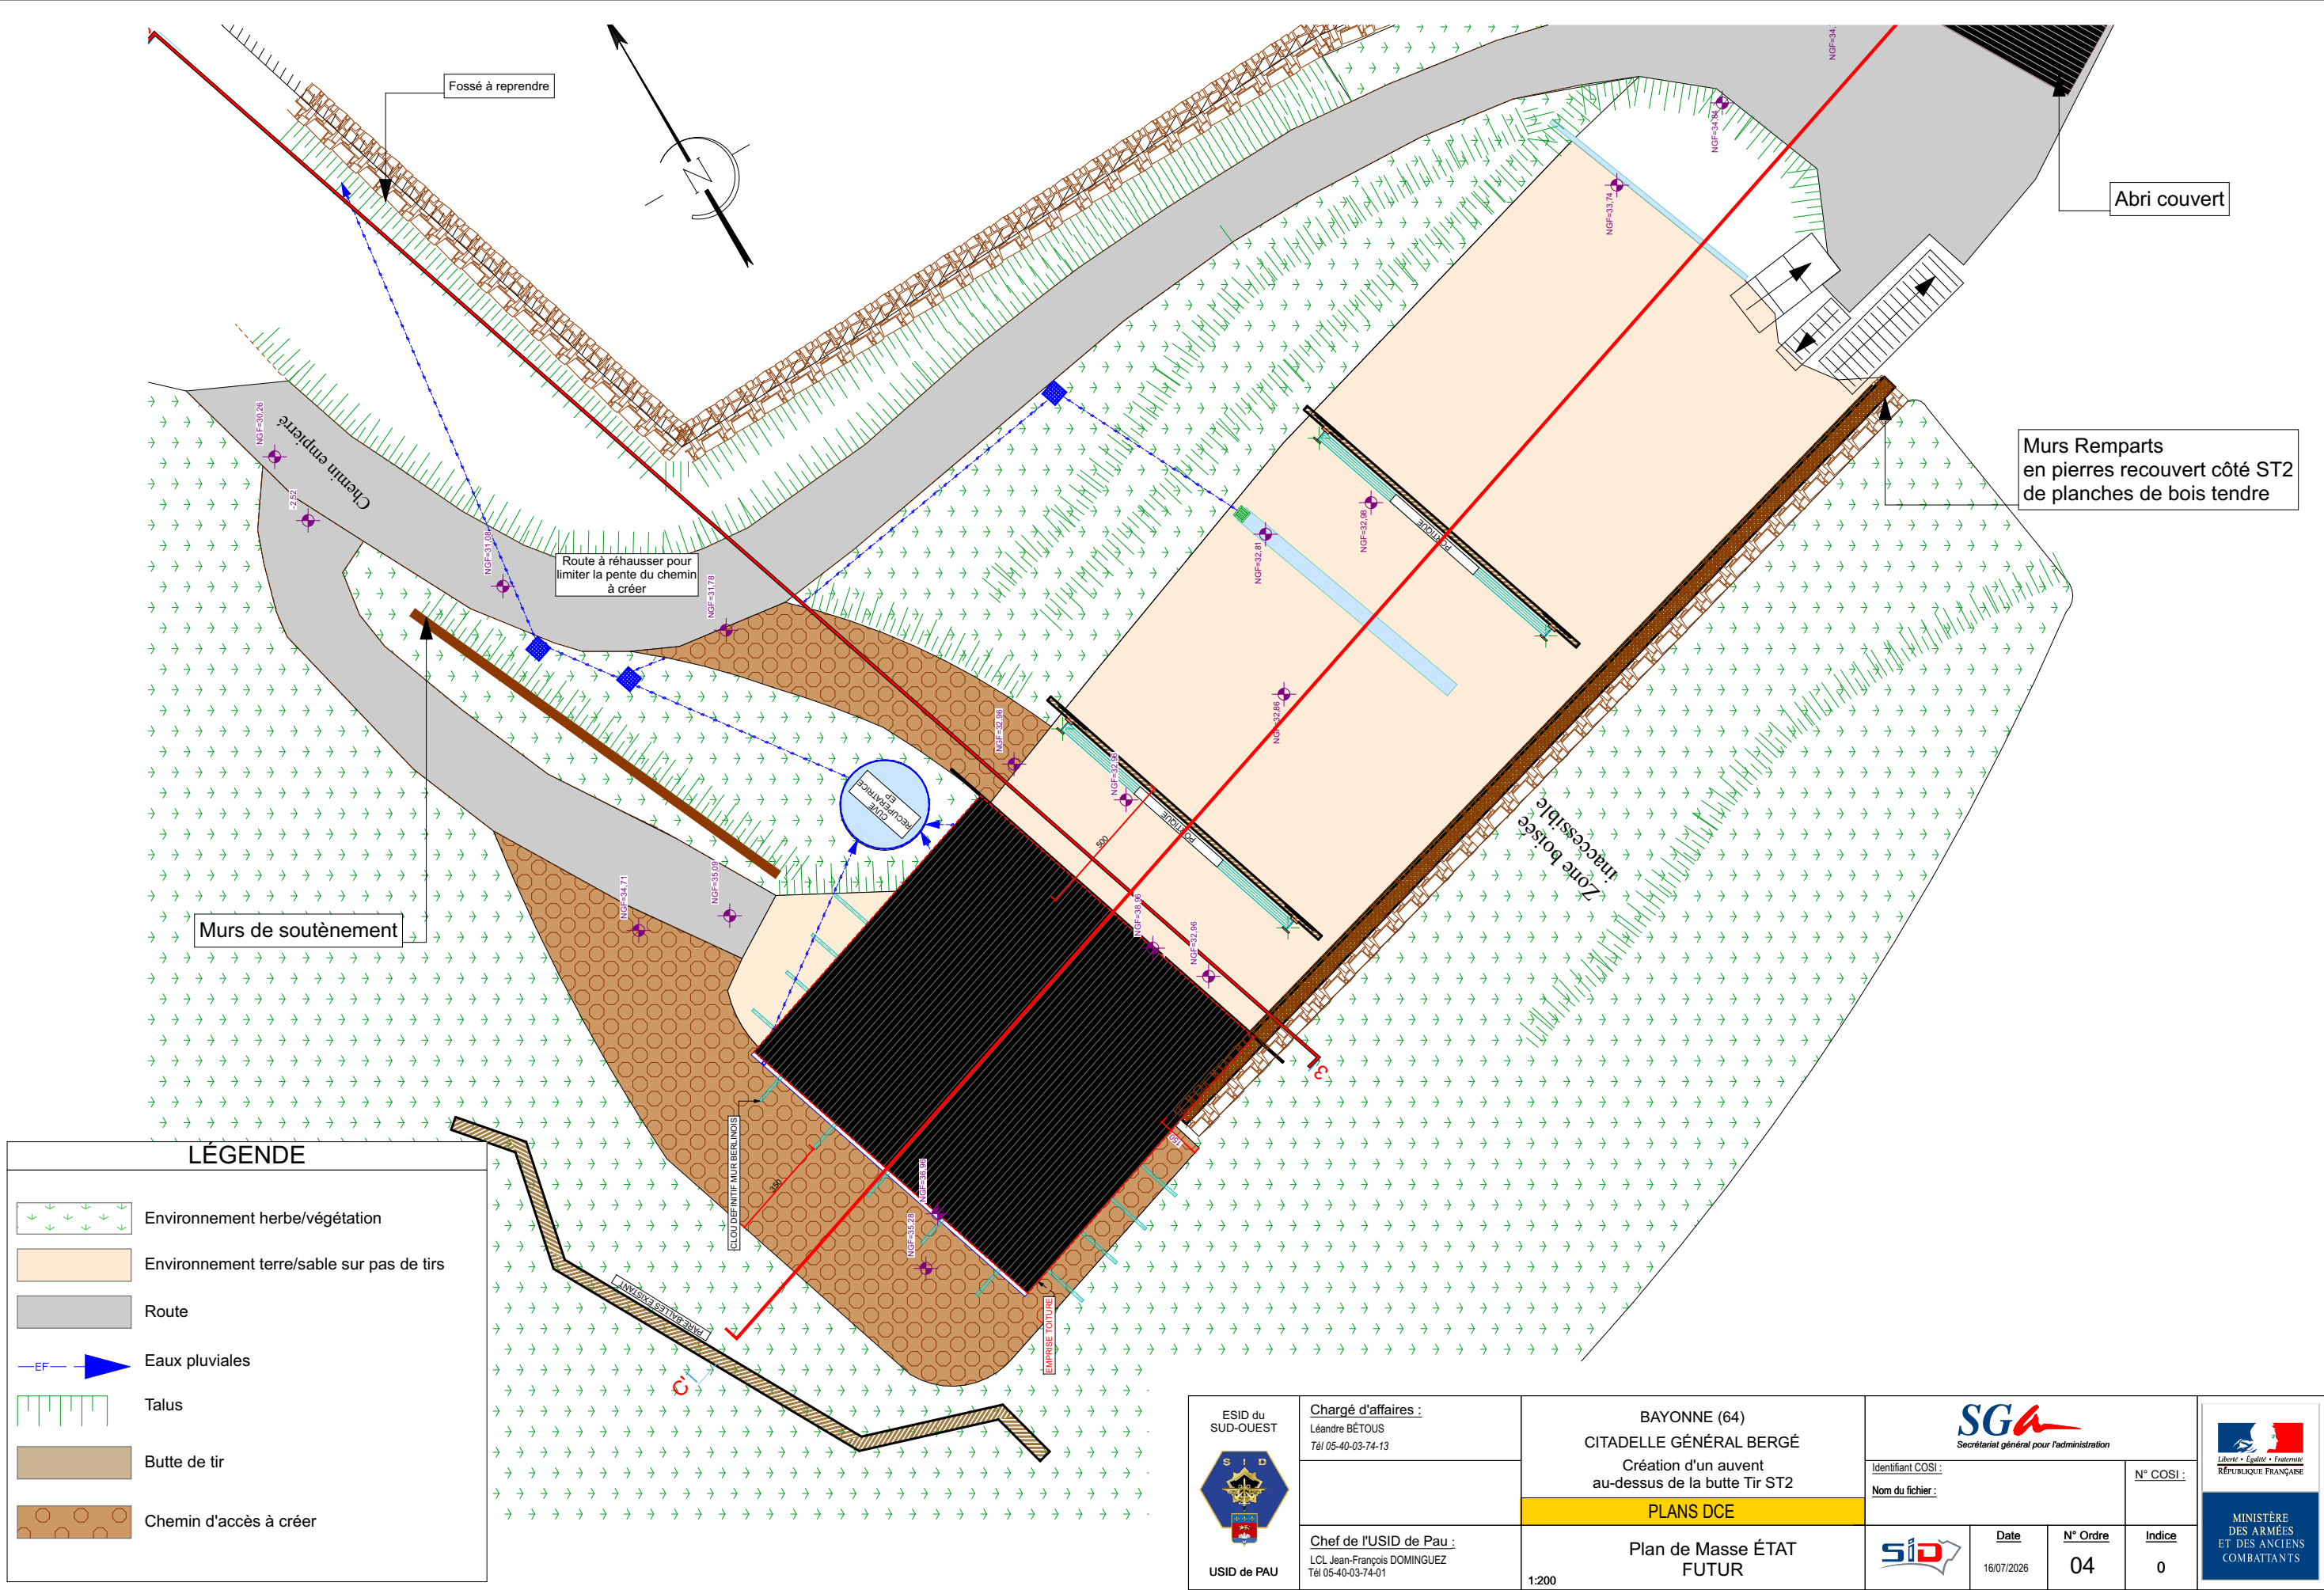

 USID de PAU	Chargé d'affaires : Léandre BÉTOUS Tél 05-40-03-74-13	BAYONNE (64) CITADELLE GÉNÉRAL BÉRGÉ Création d'un auvent au-dessus de la butte Tir ST2 PLANS DCE	 Secrétariat général pour l'administration				 Liberté • Égalité • Fraternité RÉPUBLIQUE FRANÇAISE MINISTÈRE DES ARMÉES ET DES ANCIENS COMBATTANTS
			Identifiant COSI : Nom du fichier :	N° COSI :			
	Chef de l'USID de Pau : LCL Jean-François DOMINGUEZ Tél 05-40-03-74-01	Plan de Masse ÉTAT FUTUR 1:200		Date 16/07/2026	N° Ordre 04	Indice 0	