



Coupe 2 ETAT EXISTANT

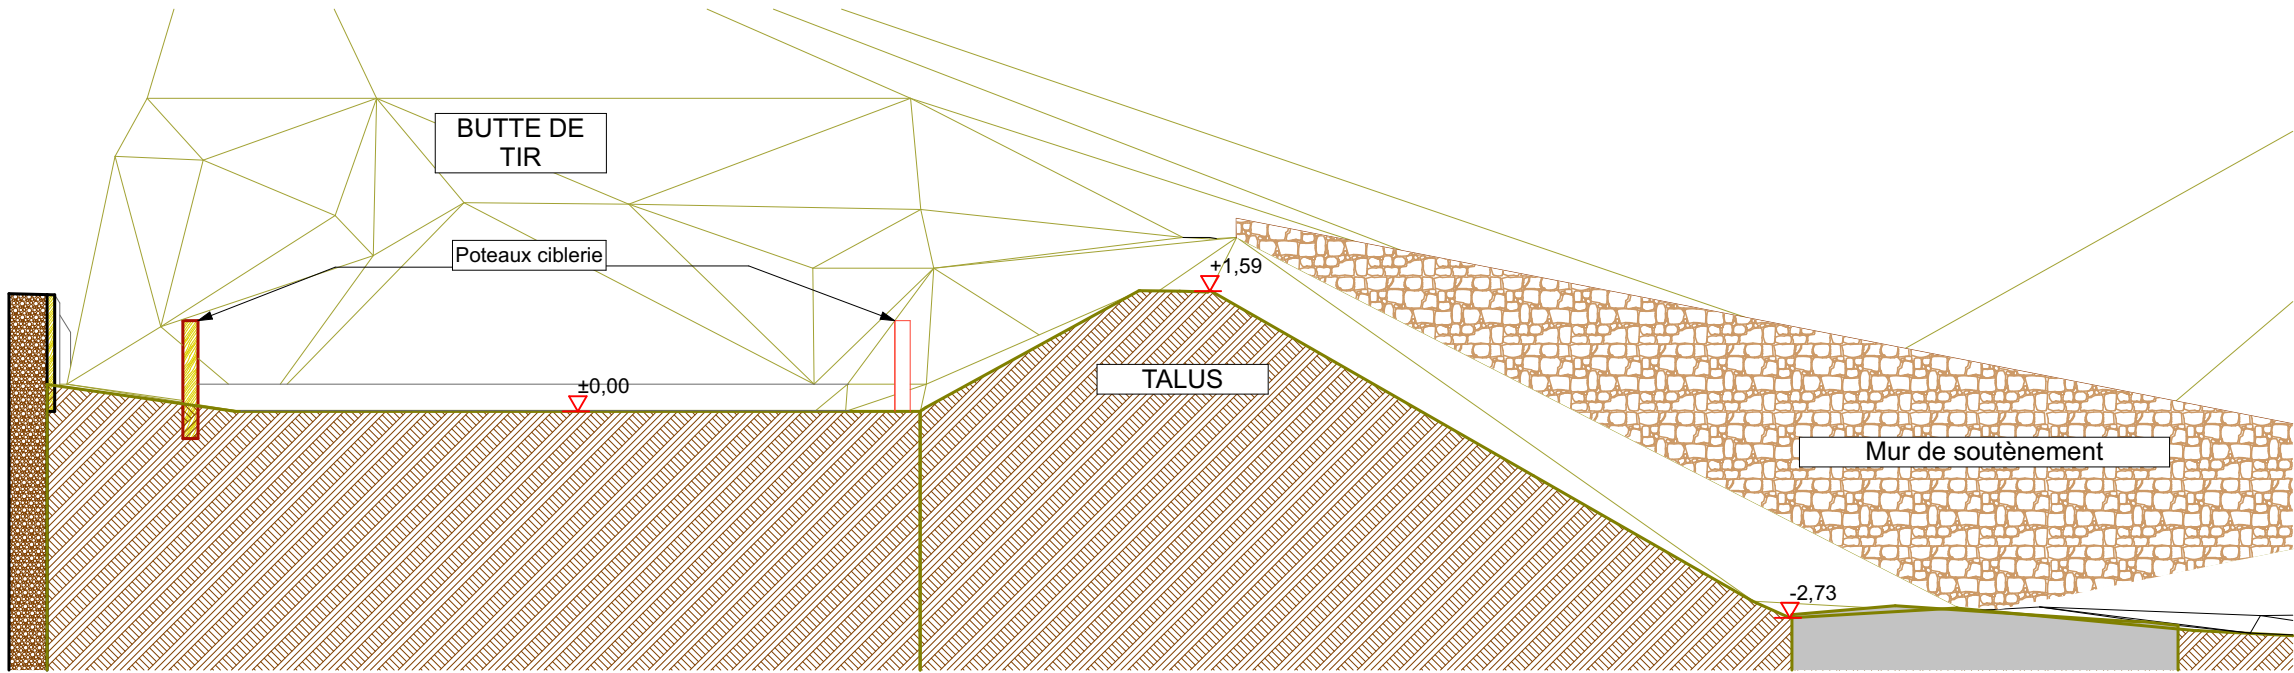

Coupe 3 ETAT FUTUR

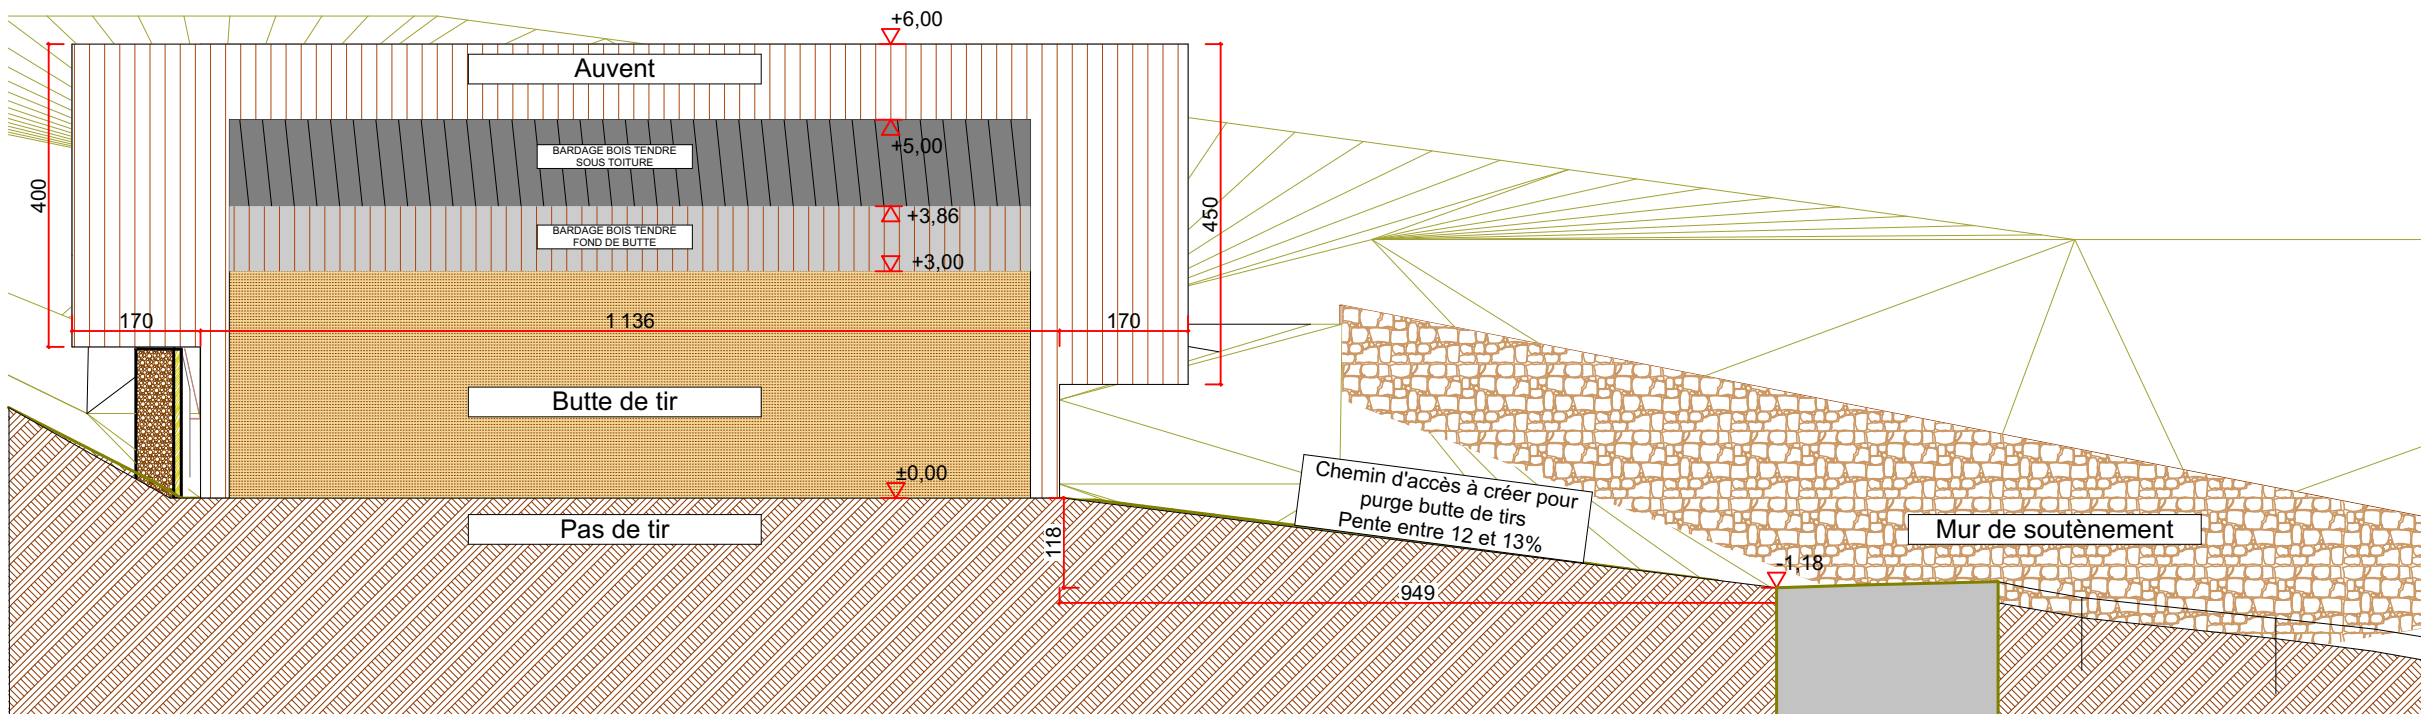

ESID du SUD-OUEST  USID de PAU	Chargé d'affaires : Léandre BÉTOUS Tél 05-40-03-74-13	BAYONNE (64) CITADELLE GÉNÉRAL BERGÉ Création d'un auvent au-dessus de la butte Tir ST2	 Secrétariat général pour l'administration				 Liberté • Égalité • Fraternité RÉPUBLIQUE FRANÇAISE	
			Identifiant COSI : Nom du fichier :	N° COSI :		MINISTÈRE DES ARMÉES ET DES ANCIENS COMBATTANTS		
	Chef de l'USID de Pau : LCL Jean-François DOMINGUEZ Tél 05-40-03-74-01		Coupes transversales		 Date 16/07/2026			N° Ordre 07
		1:100						