

PLACE D'AVIGNON
ANCIEN IMMEUBLE SAINT CHARLES

GENDARMERIE S^T CHARLES

BATIMENTS NEUFS

BATIMENT "A"

PLAN REZ DE CHAUSSEE

DESSIN N° 29 ECHELLE: 0.02 P.M

IX REGION MILITAIRE
COMMANDEMENT ET DIRECTION
REGIONALE DU GENIE

Vérifié par le chef de bataillon CHARLÉ
chef du service technique


DIRECTION DES TRAVAUX
DE MARSEILLE

MARSEILLE Le :

vu et présenté par:
LE LIEUTENANT-COLONEL PEINNEQUIN
directeur des travaux du génie.

DRESSE PAR
F. LIOBIE et R. THERIC
ARCHITECTES D.R.L.C
34 rue sainte
MARSEILLE 1^{re}
TEL. 33.34.33

DATES

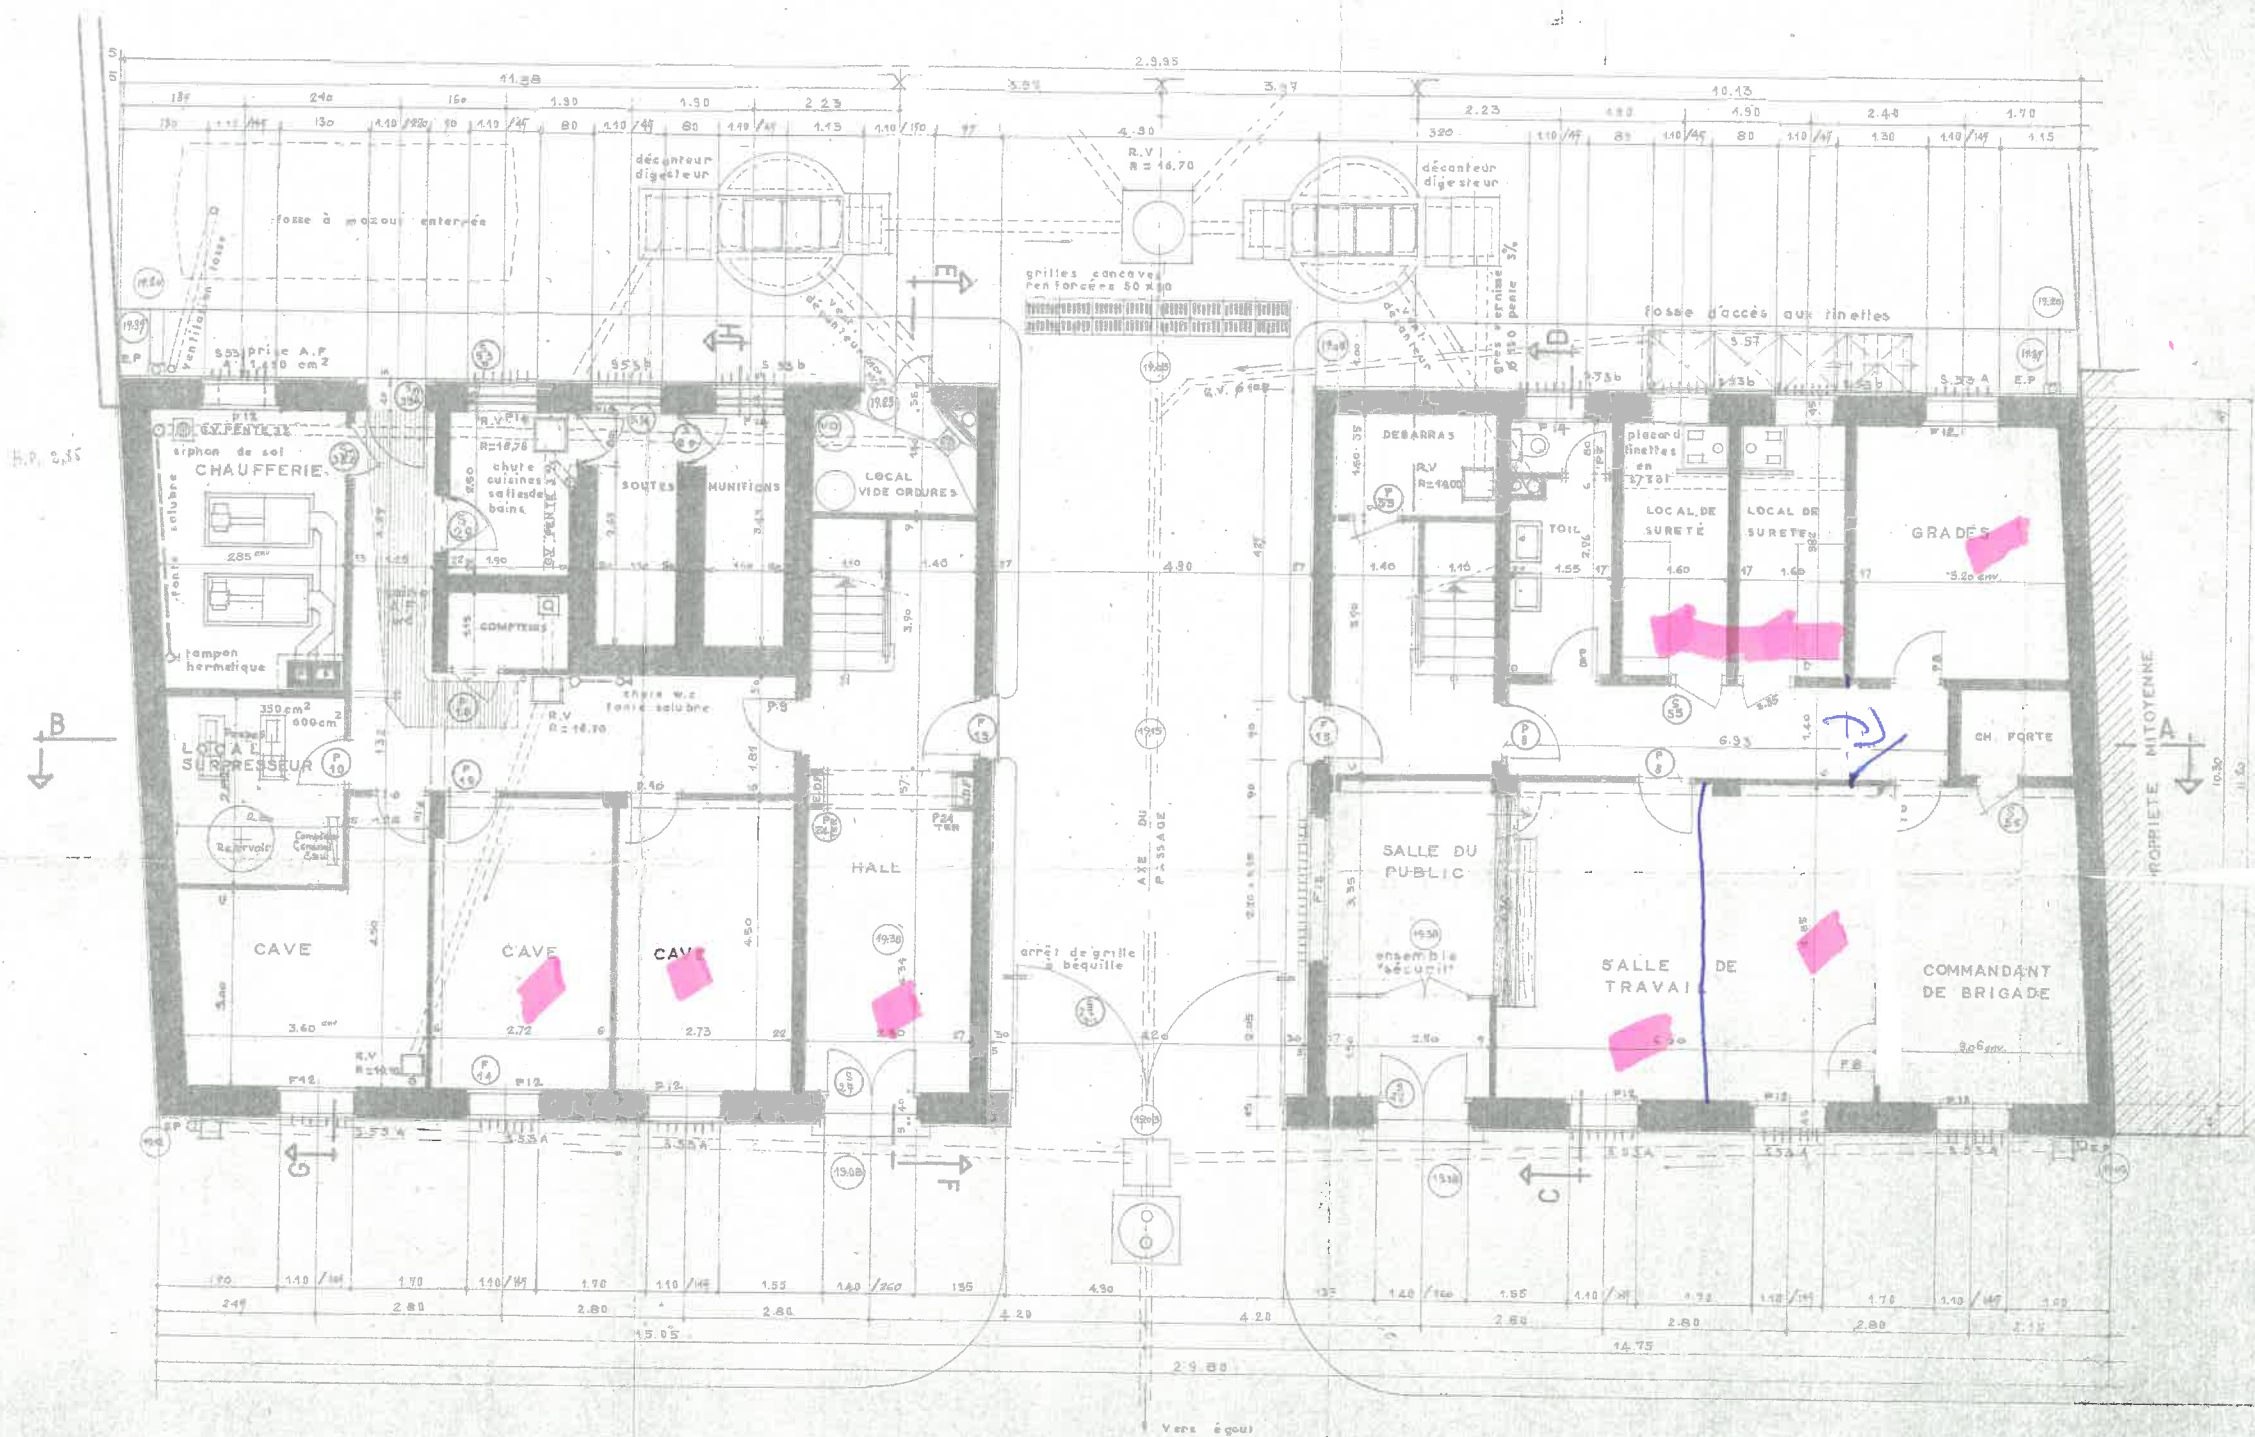

BAT 001 RDC
pièces à climatiser

PLACE D'AVIGNON
ANCIEN IMMEUBLE SAINT CHARLES

GENDARMERIE S^T CHARLES

BATIMENTS NEUFS

BATIMENT "A"

PLAN 2^{ème} ETAGE

RODIFIC

DESSIN N° 31 ECHELLE: 0.02 P.M

IX REGION MILITAIRE
COMMANDEMENT ET DIRECTION
REGIONALE DU GENIE


Vérifié par le chef de bataillon CHARL
chef du service technique

MARSEILLE Le
vu et présenté par:
LE LIEUTENANT-COLONEL PRINNEQUIN
directeur des travaux du génie.

DIRECTION DES TRAVAUX
DE MARSEILLE

DRESSE PAR
F. LIOGIER et R. THERIC
ARCHITECTES. D.P.L.
51 rue sainte
MARSEILLE 1^{re}
TEL: 33.36.22.

DATES

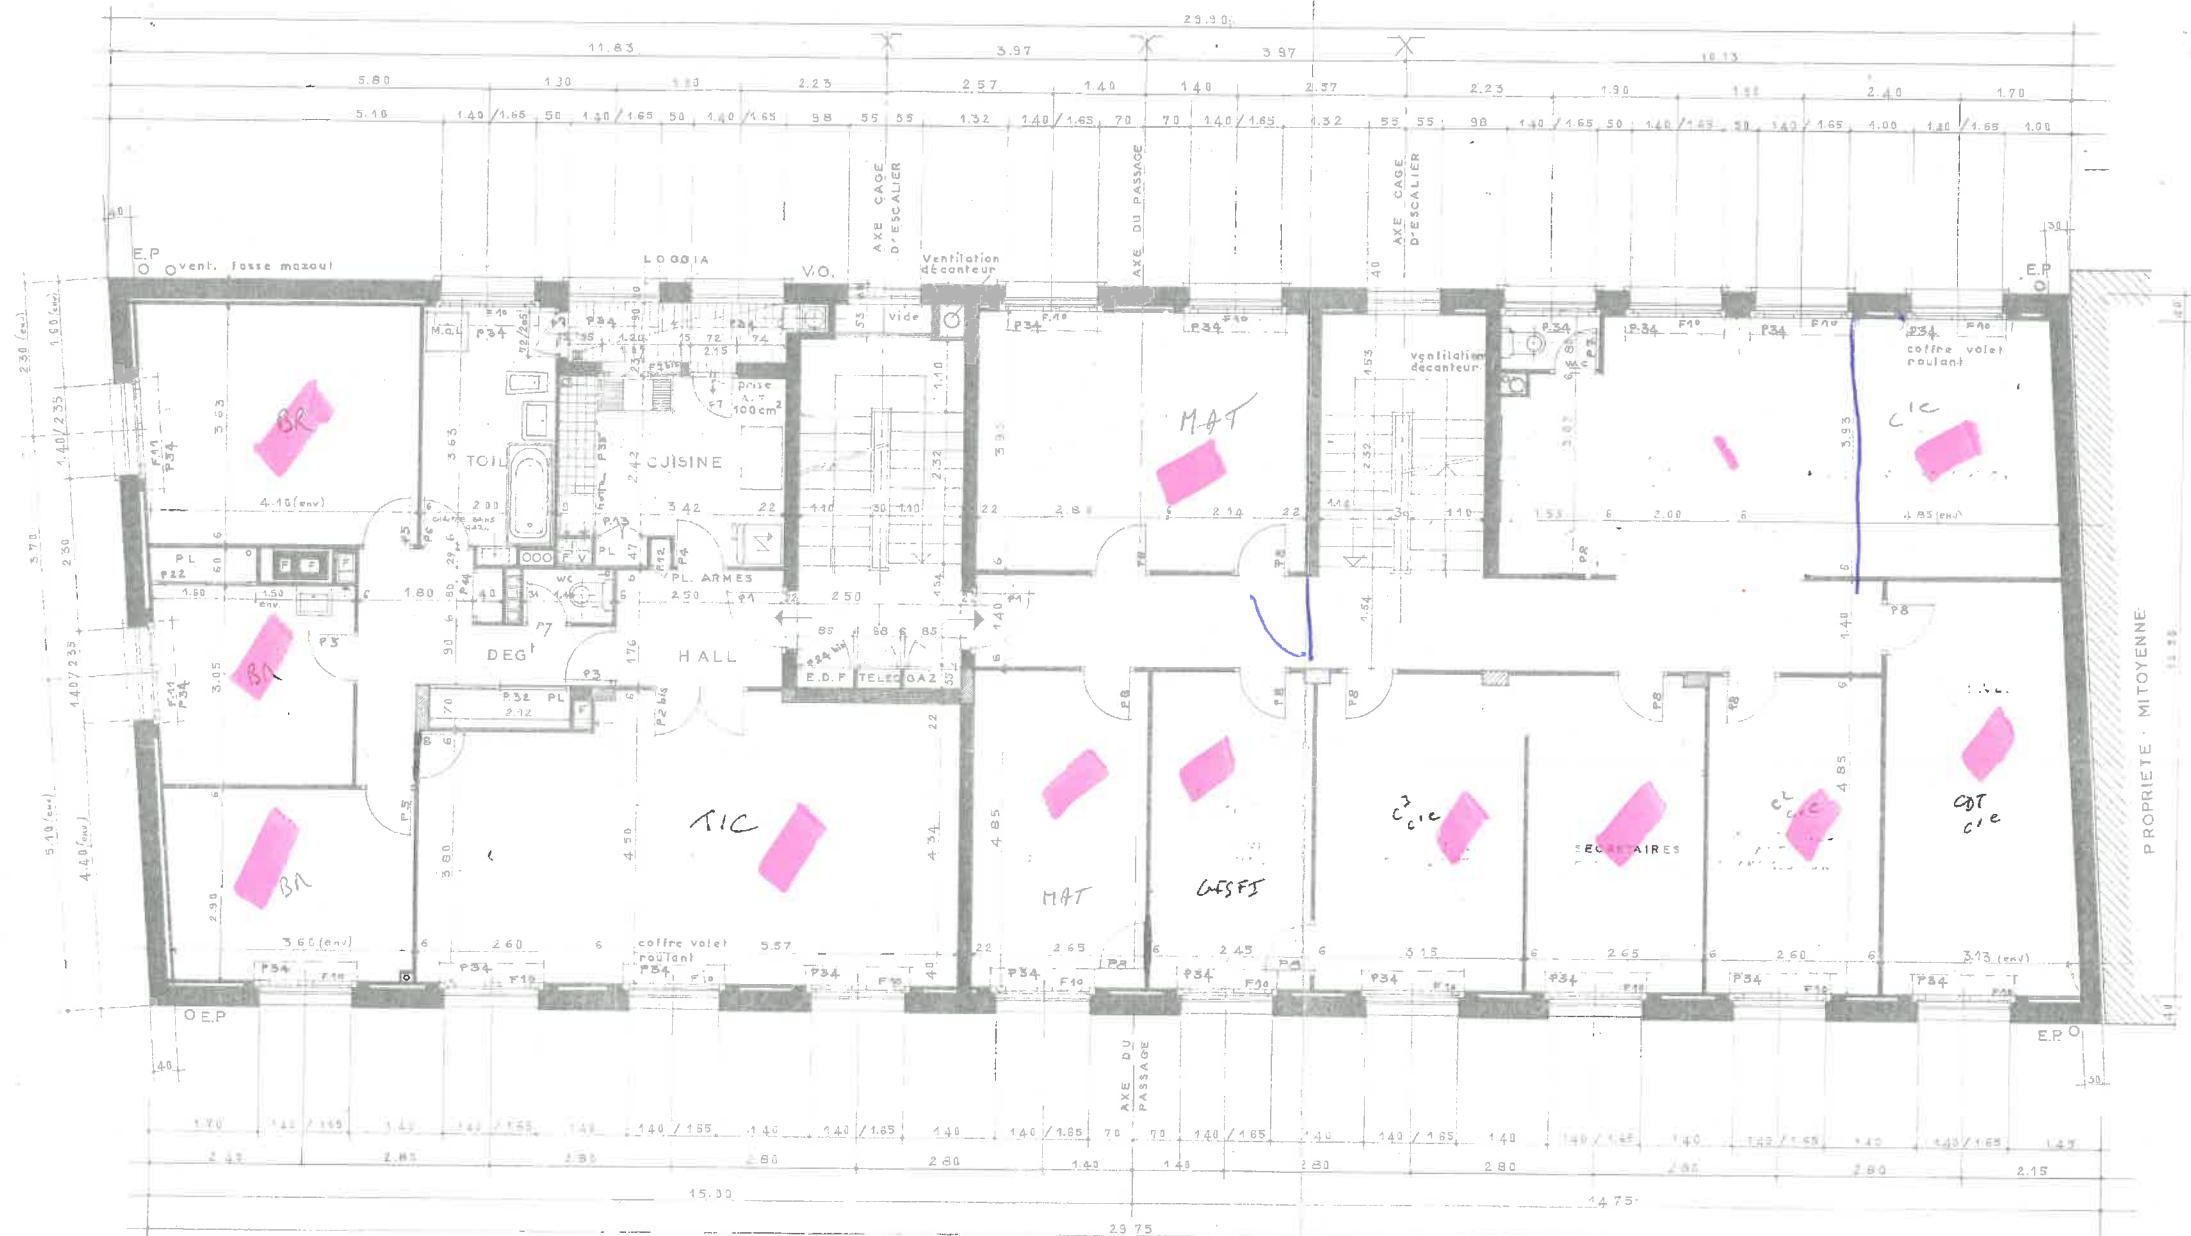

BAT 001 ETAT MAJOR
2^{ème} ETAGE

■ Pièces à climatiser

ANCIEN IMMEUBLE SAINT CHARLES

GENDARMERIE S^T CHARLES

BATIMENTS NEUFS

BATIMENT "A"

PLAN 1^{er} ETAGE

DESSIN N° 30 ECHELLE 0.02 P.M.

IX REGION MILITAIRE COMMANDEMENT ET DIRECTION REGIONALE DU GENIE		VERIFIE par le chef de bataillon CHARLÉ chef du service technique	
DIRECTION DES TRAVAUX DE MARSEILLE		MARSEILLE Le	
DATES			



nomenclatures serrurerie et menuiserie
identiques aux 2^e, 3^e et 4^e étages

BAT 001 1^{er} ETAGE
■ Pièces à climatiser

PLACE D'AVIGNON
ANCIEN IMMEUBLE SAINT CHARLES

GENDARMERIE S^T CHARLES

BATIMENTS NEUFS

PLANS BT. D

DESSIN N° 22 ECHELLE: 0.02 PM

IX REGION MILITAIRE
COMMANDEMENT ET DIRECTION
REGIONALE DU GENIE

Vérifié par le chef du bureau ENR
chef du service technique

DIRECTION DES TRAVAUX
DE MARSEILLE

MARSEILLE Le

vu et présenté par
LE LIEUTENANT-COLONEL PEINNEQUIN
directeur des travaux du génie.

DRESSE PAR

DATES




DOREN R. THERIE

ARCHITECTE D.P.L.G.

17 rue Saint-Charles
MARSEILLE 1^{re}

17 12 24 27

⊗ POINT LUMINEUX
○ INTERRUPTEUR
⊙ PRISE COURANT 2A

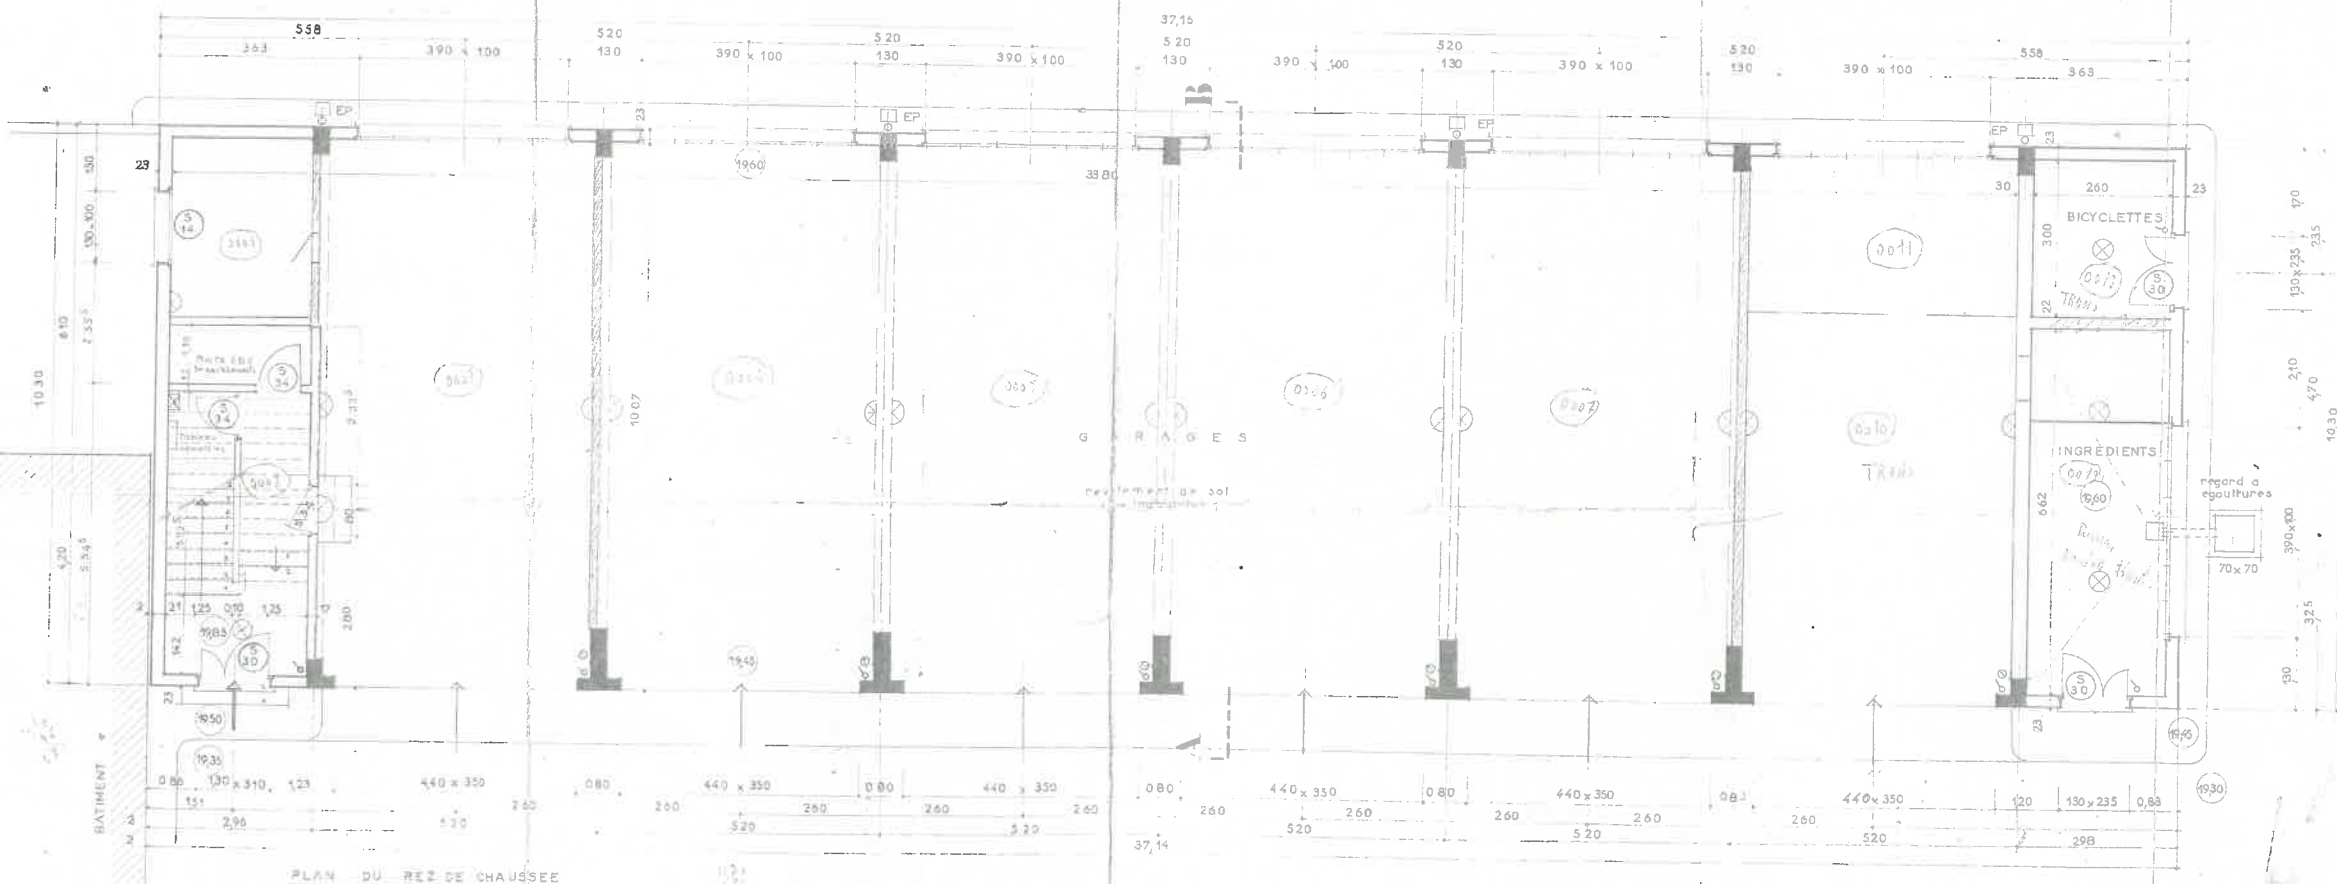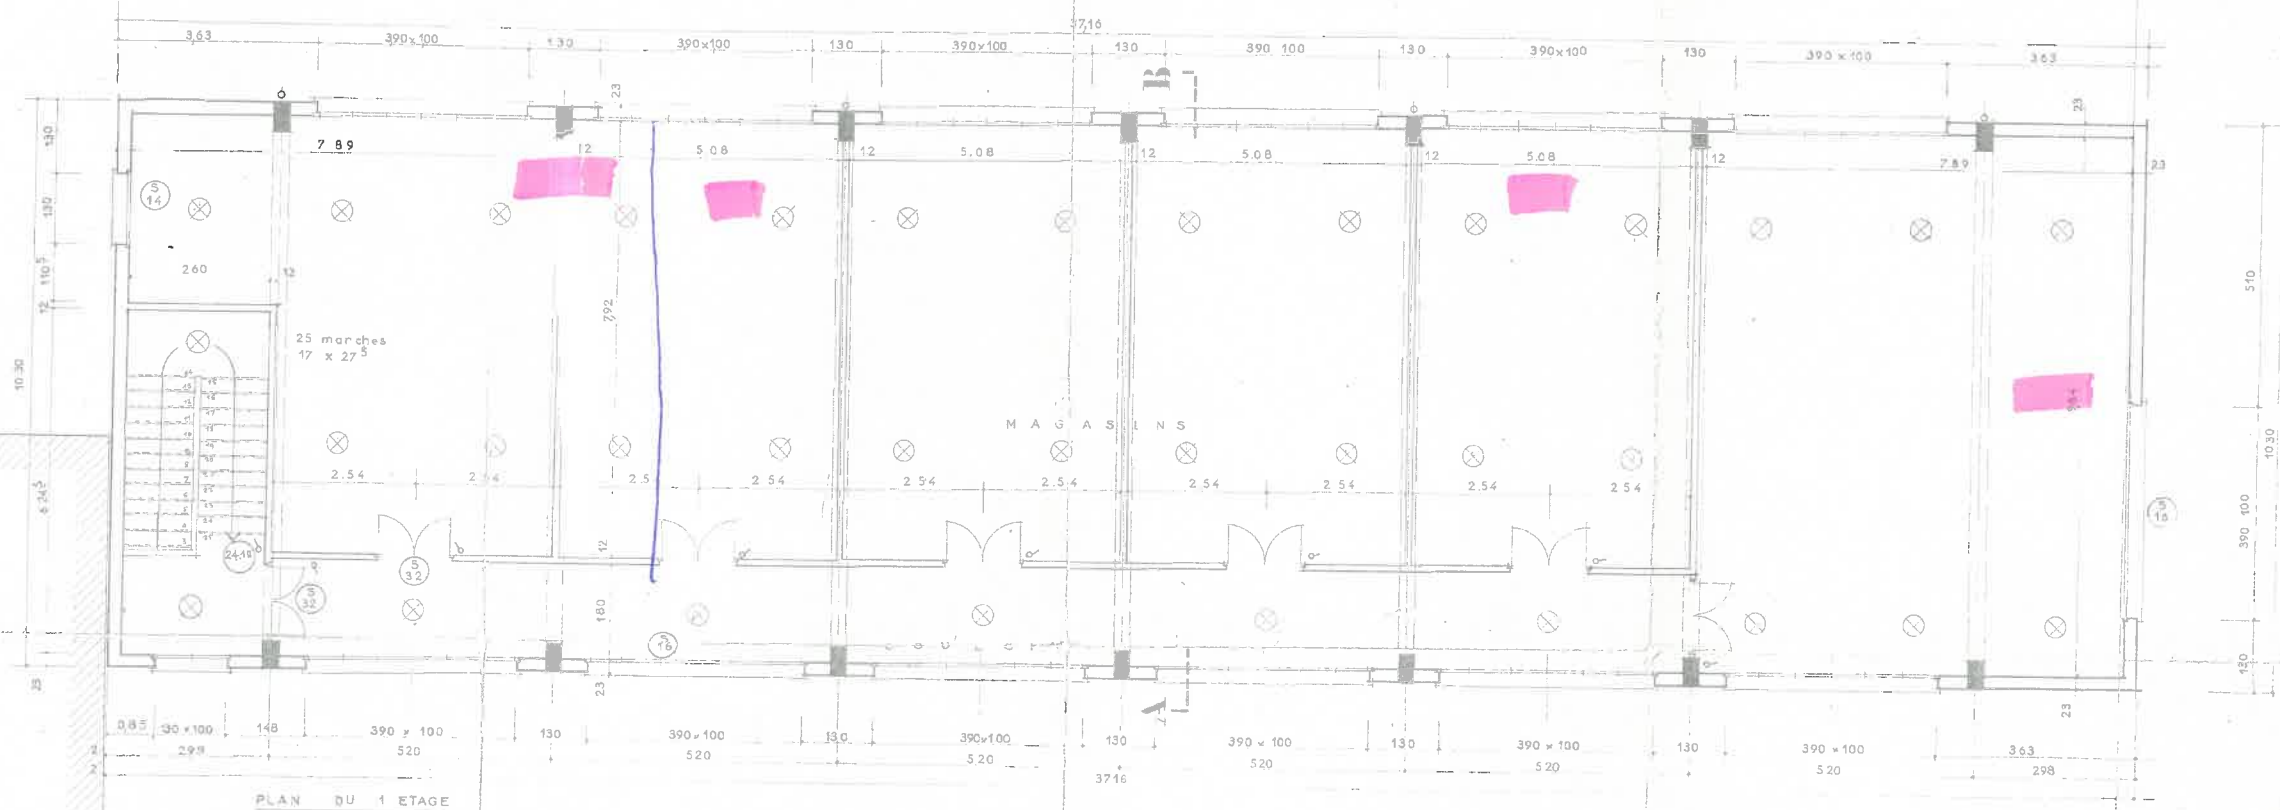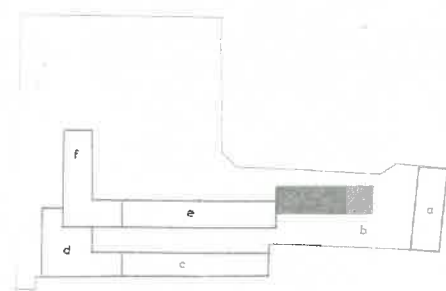

BAT 002 PSIG / ARMURERIE
Pièces à climatiser









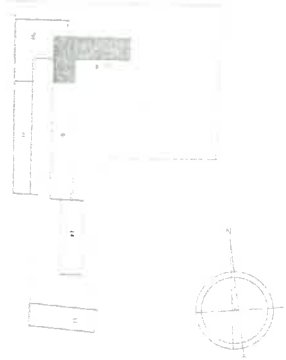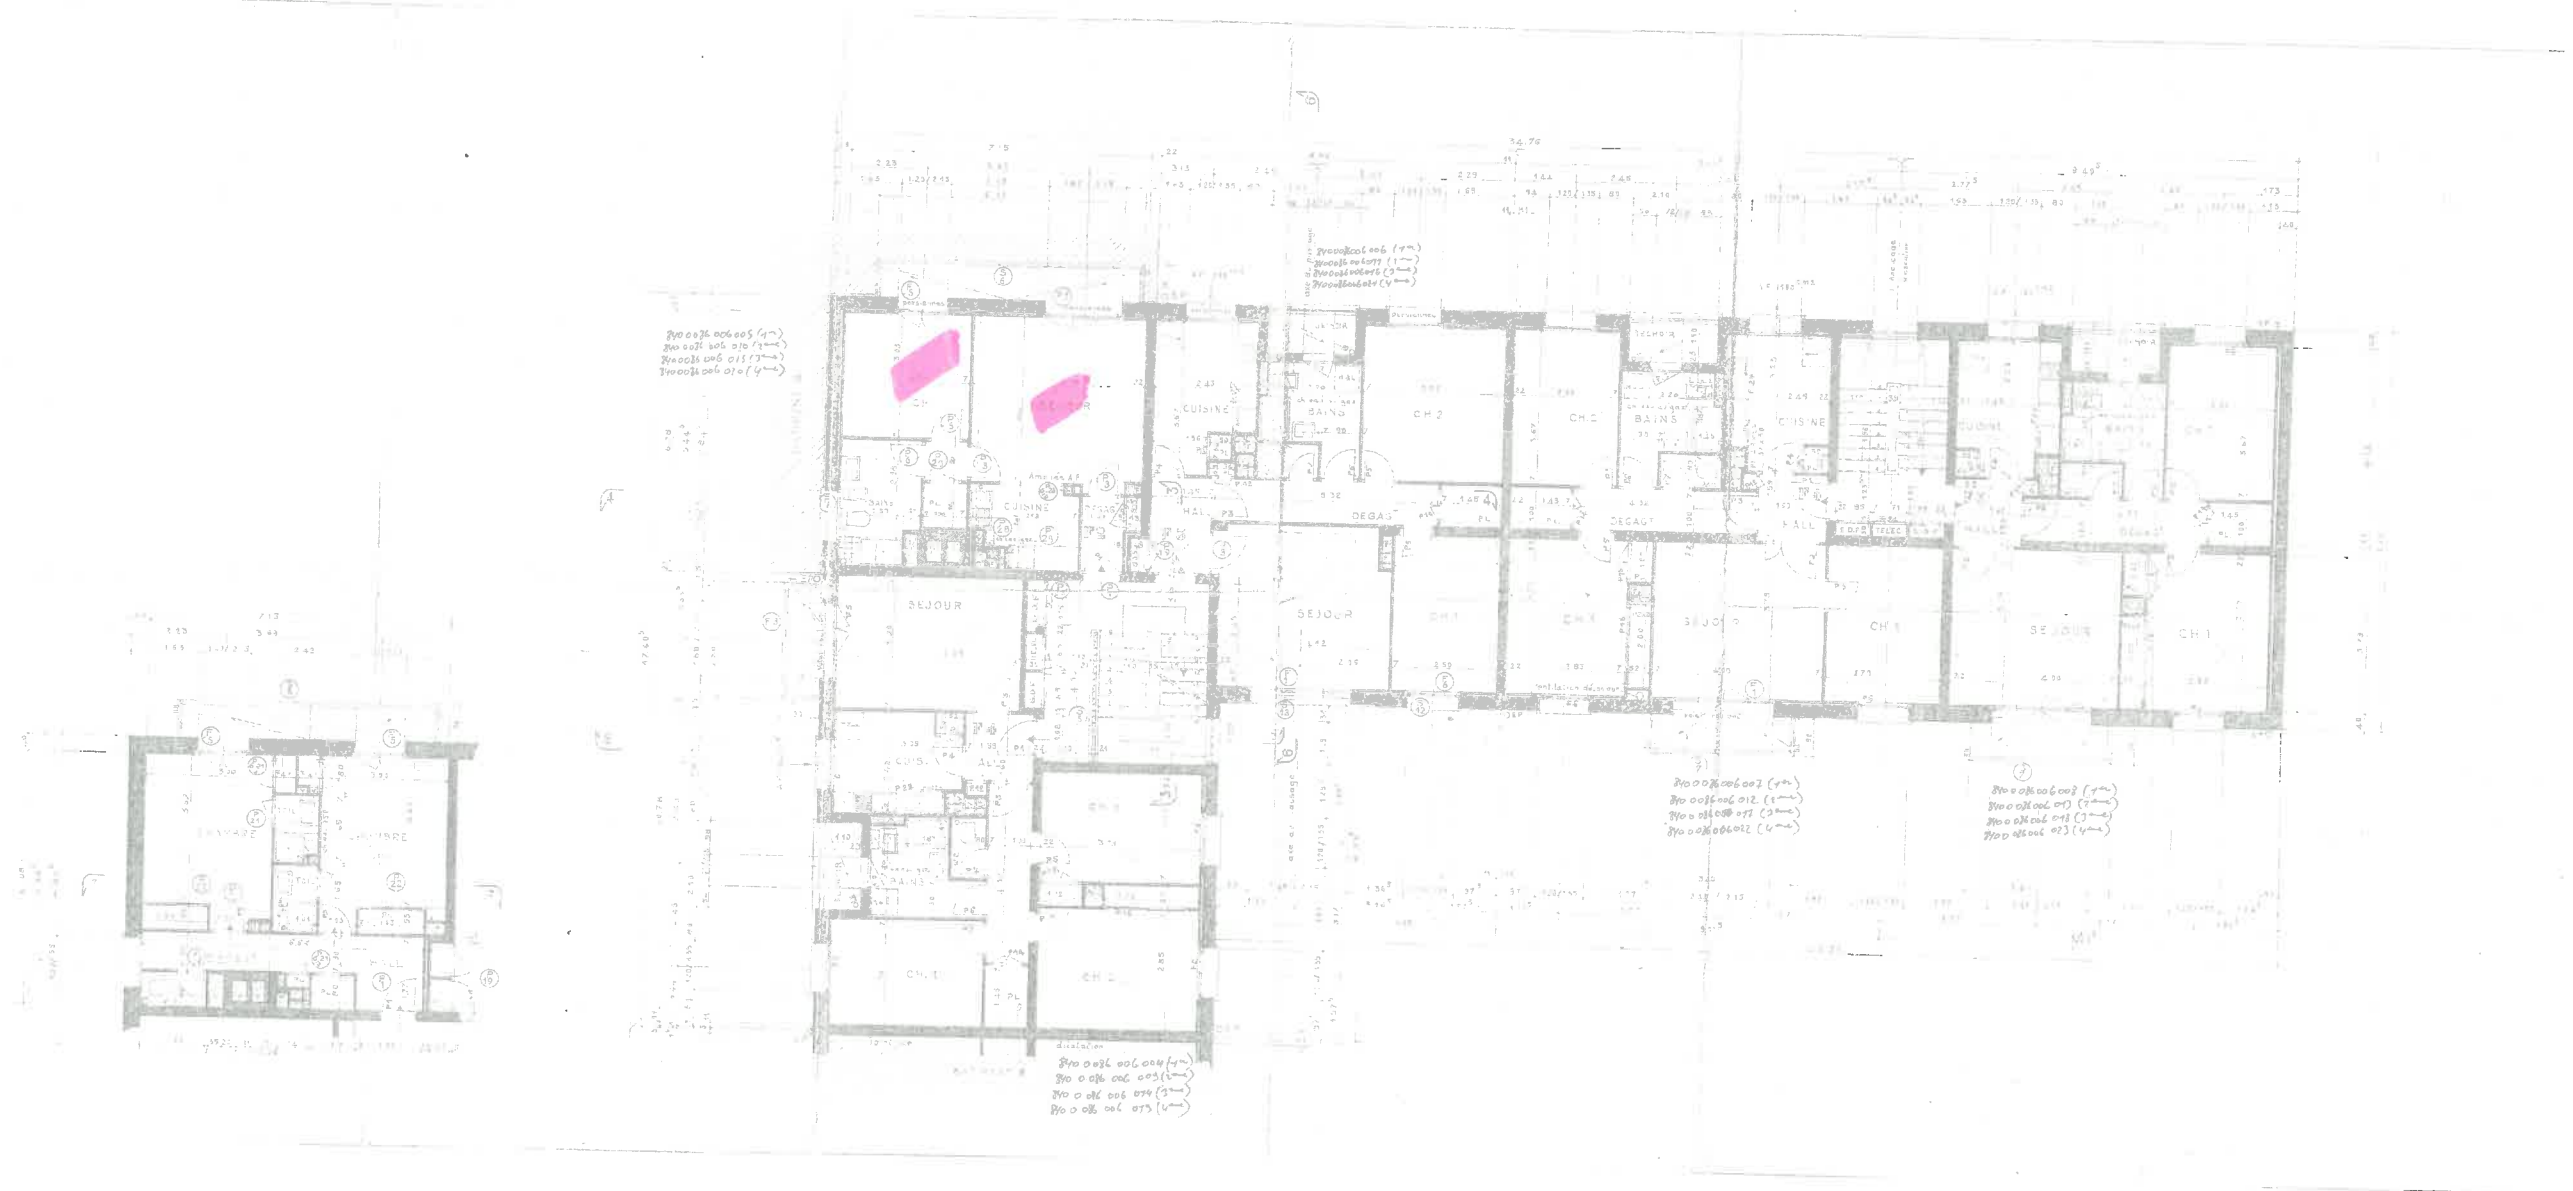BAT 6 1^{er} ETAGE
PÔLES OCTAL

 Pièces à climatiser



PLACE D'AVIGNON
ANCIEN IMMEUBLE SAINT CHARLES

GENDARMERIE S^T CHARLES
BATIMENTS NEUFS

BATIMENT "f" "006"
PLAN DU REZ DE CHAUSSEE

DESSIN N° 7 ECHELLE 0.02 P.M.

IX REGION MILITAIRE COMMANDEMENT ET DIRECTION REGIONALE DU GENIE	VERITE: GENIE MILITAIRE - CHARGE ENF. DU BATIMENT - TECHNIQUE
DIRECTION DES TRAVAUX DE MARSEILLE	MARSEILLE L.V. LE LIEUTENANT-COLONEL REINER directeur des Travaux du GENIE
APPRETE PAR F. BOUTIER - ARCHITECTE D.M.G. REVUE GENIE MARSEILLE - 1955	BATON

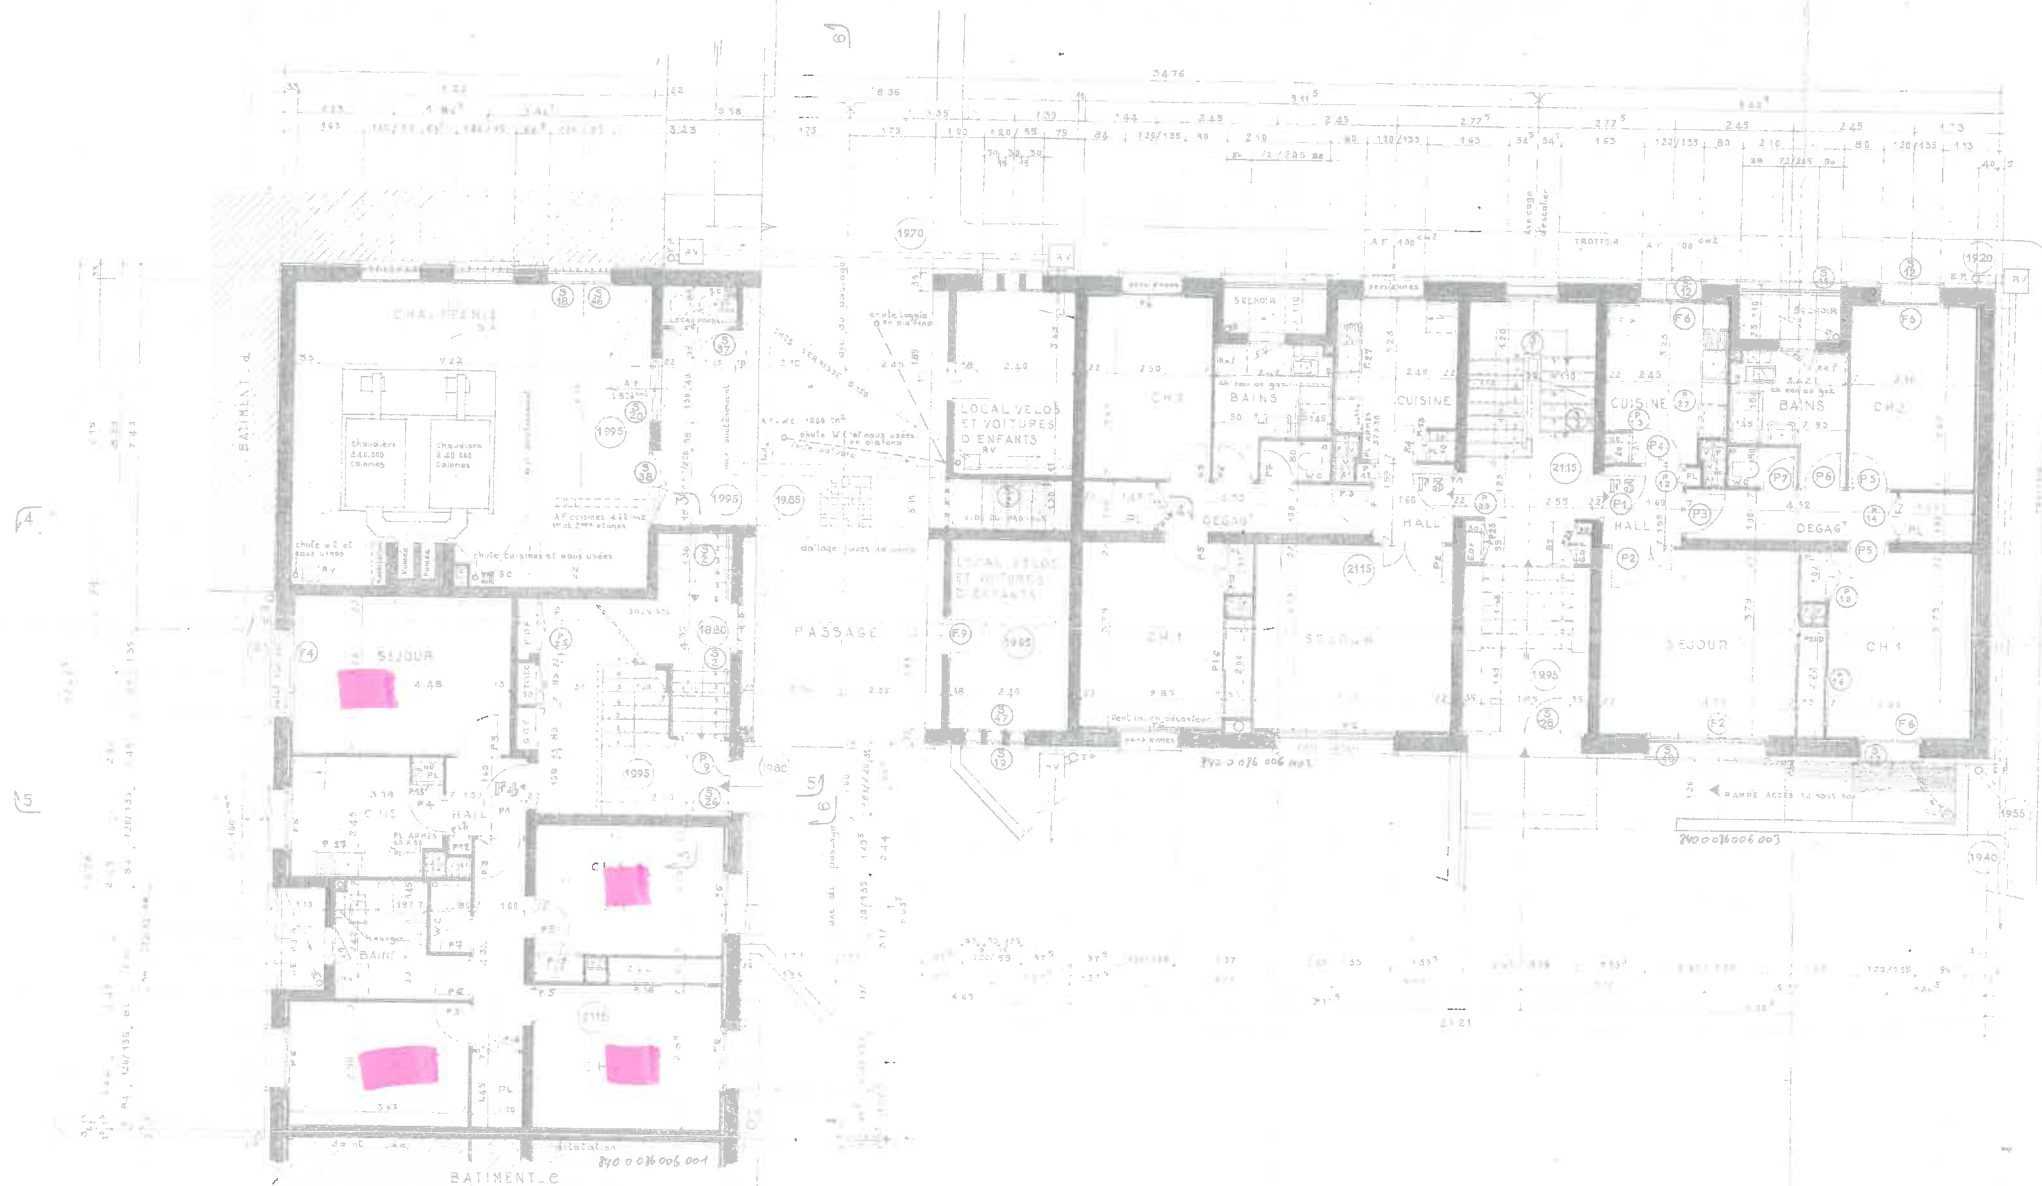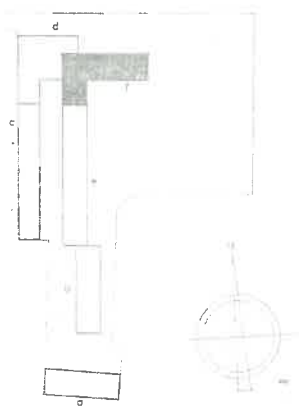

BAT 6 RDC SRT

■ Pièces à climatiser