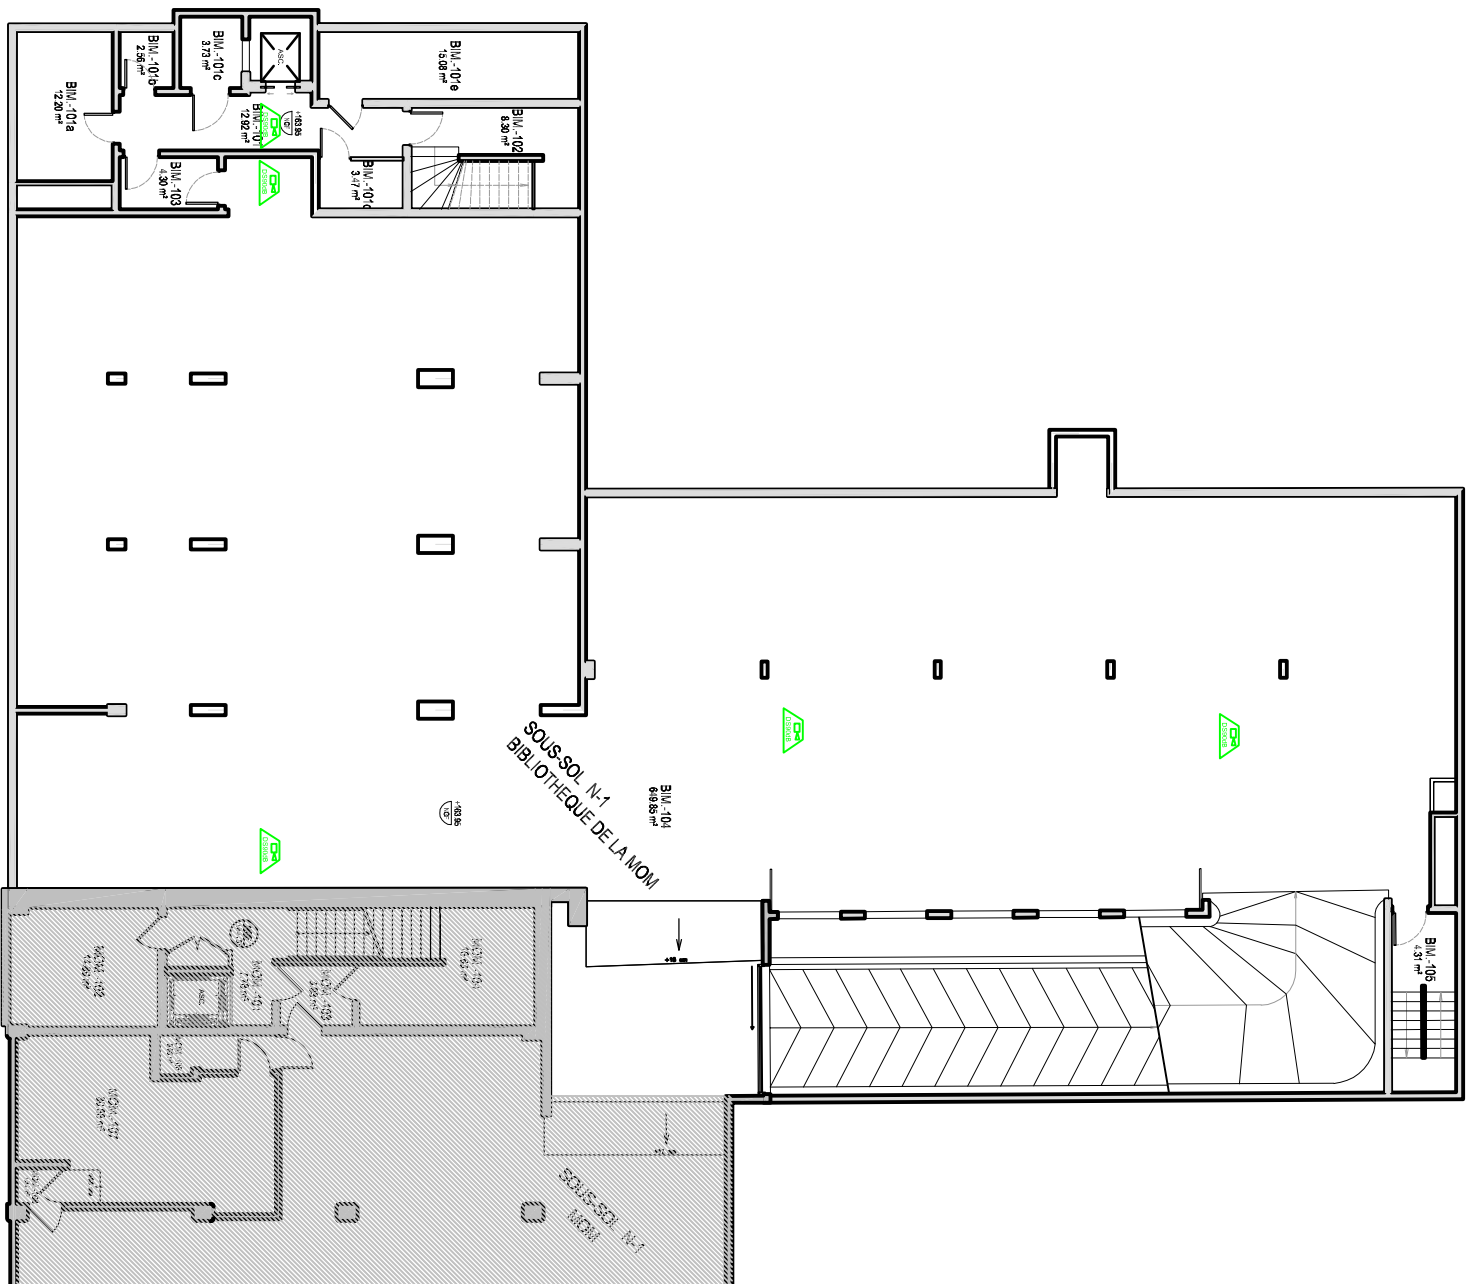


|   |  |                                                                                                   |  |
|---|--|---------------------------------------------------------------------------------------------------|--|
|                              |  | NAMIXIS - SSICCOOR<br>Groupe SYSTE A<br>11 Rue de la Voie Lactée<br>69 370 St Didier Au Mont d'Or |  |
| Affaire: Université Lyon 2 - Batiments GAIA / MOM / CRDA<br>4 Bis rue de l'Université<br>69365 Lyon Cedex 07 |  | Désignation du plan:<br>Batiment CRDA - Plan Implantation DAS<br>Niveau -1                        |  |
| <b>Modifications:</b>                                                                                        |  | <b>Indice:</b>                                                                                    |  |
| Création document                                                                                            |  | <b>Date:</b> 06/02/25                                                                             |  |
| A   |  | Sans                                                                                              |  |
| F°/F° fin   |  | Nb F°                                                                                             |  |
| Indice:   |  | Indice:                                                                                           |  |
| A   |  | A                                                                                                 |  |