

ZA3

ZA2


ZC3000

ZDM3501

ZF3600

ZDA3503

ZDA3502

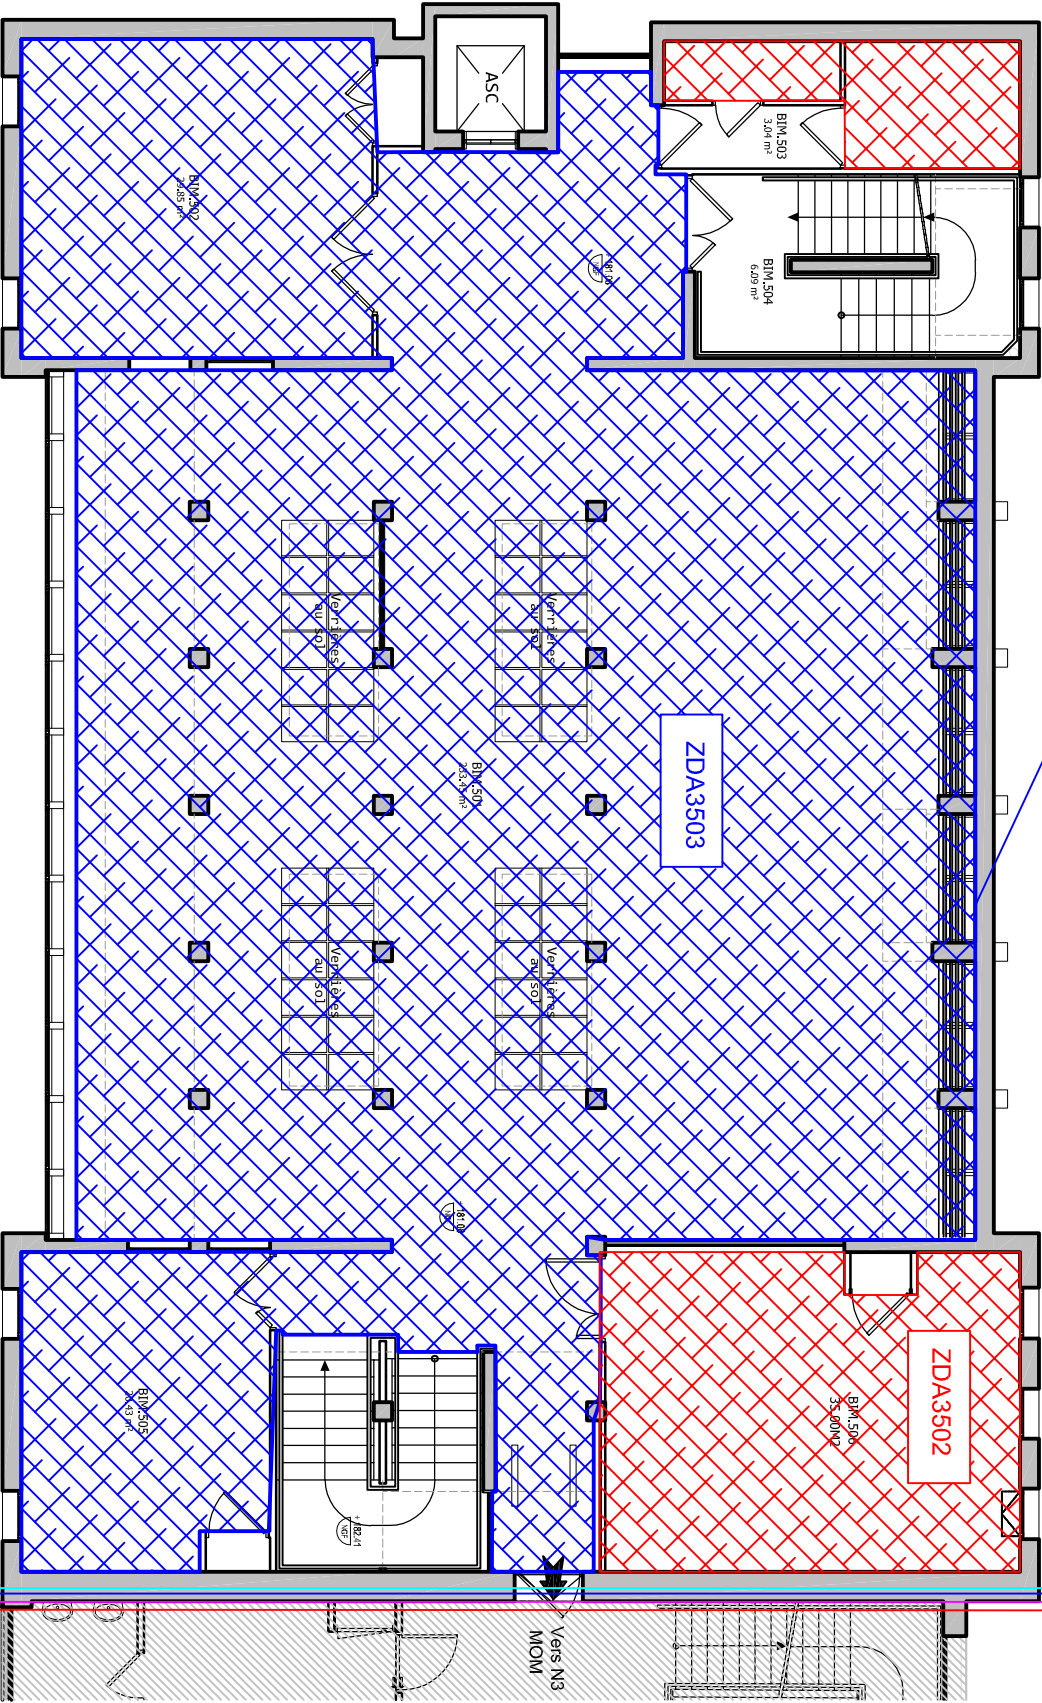

0 1 2 m

Affaire: Université Lyon 2 - Batiments GAIA / MOM / CRDA 4 Bis rue de l'Université 69365 Lyon Cedex 07	Modifications:		Indice:	Date:	Echelle:		
	Création document		A	06/02/25	Sans		
	Désignation du plan:						
Batiment CRDA - Plan de Zones de Détections et de Mise en Sécurité - Niveau 5							