


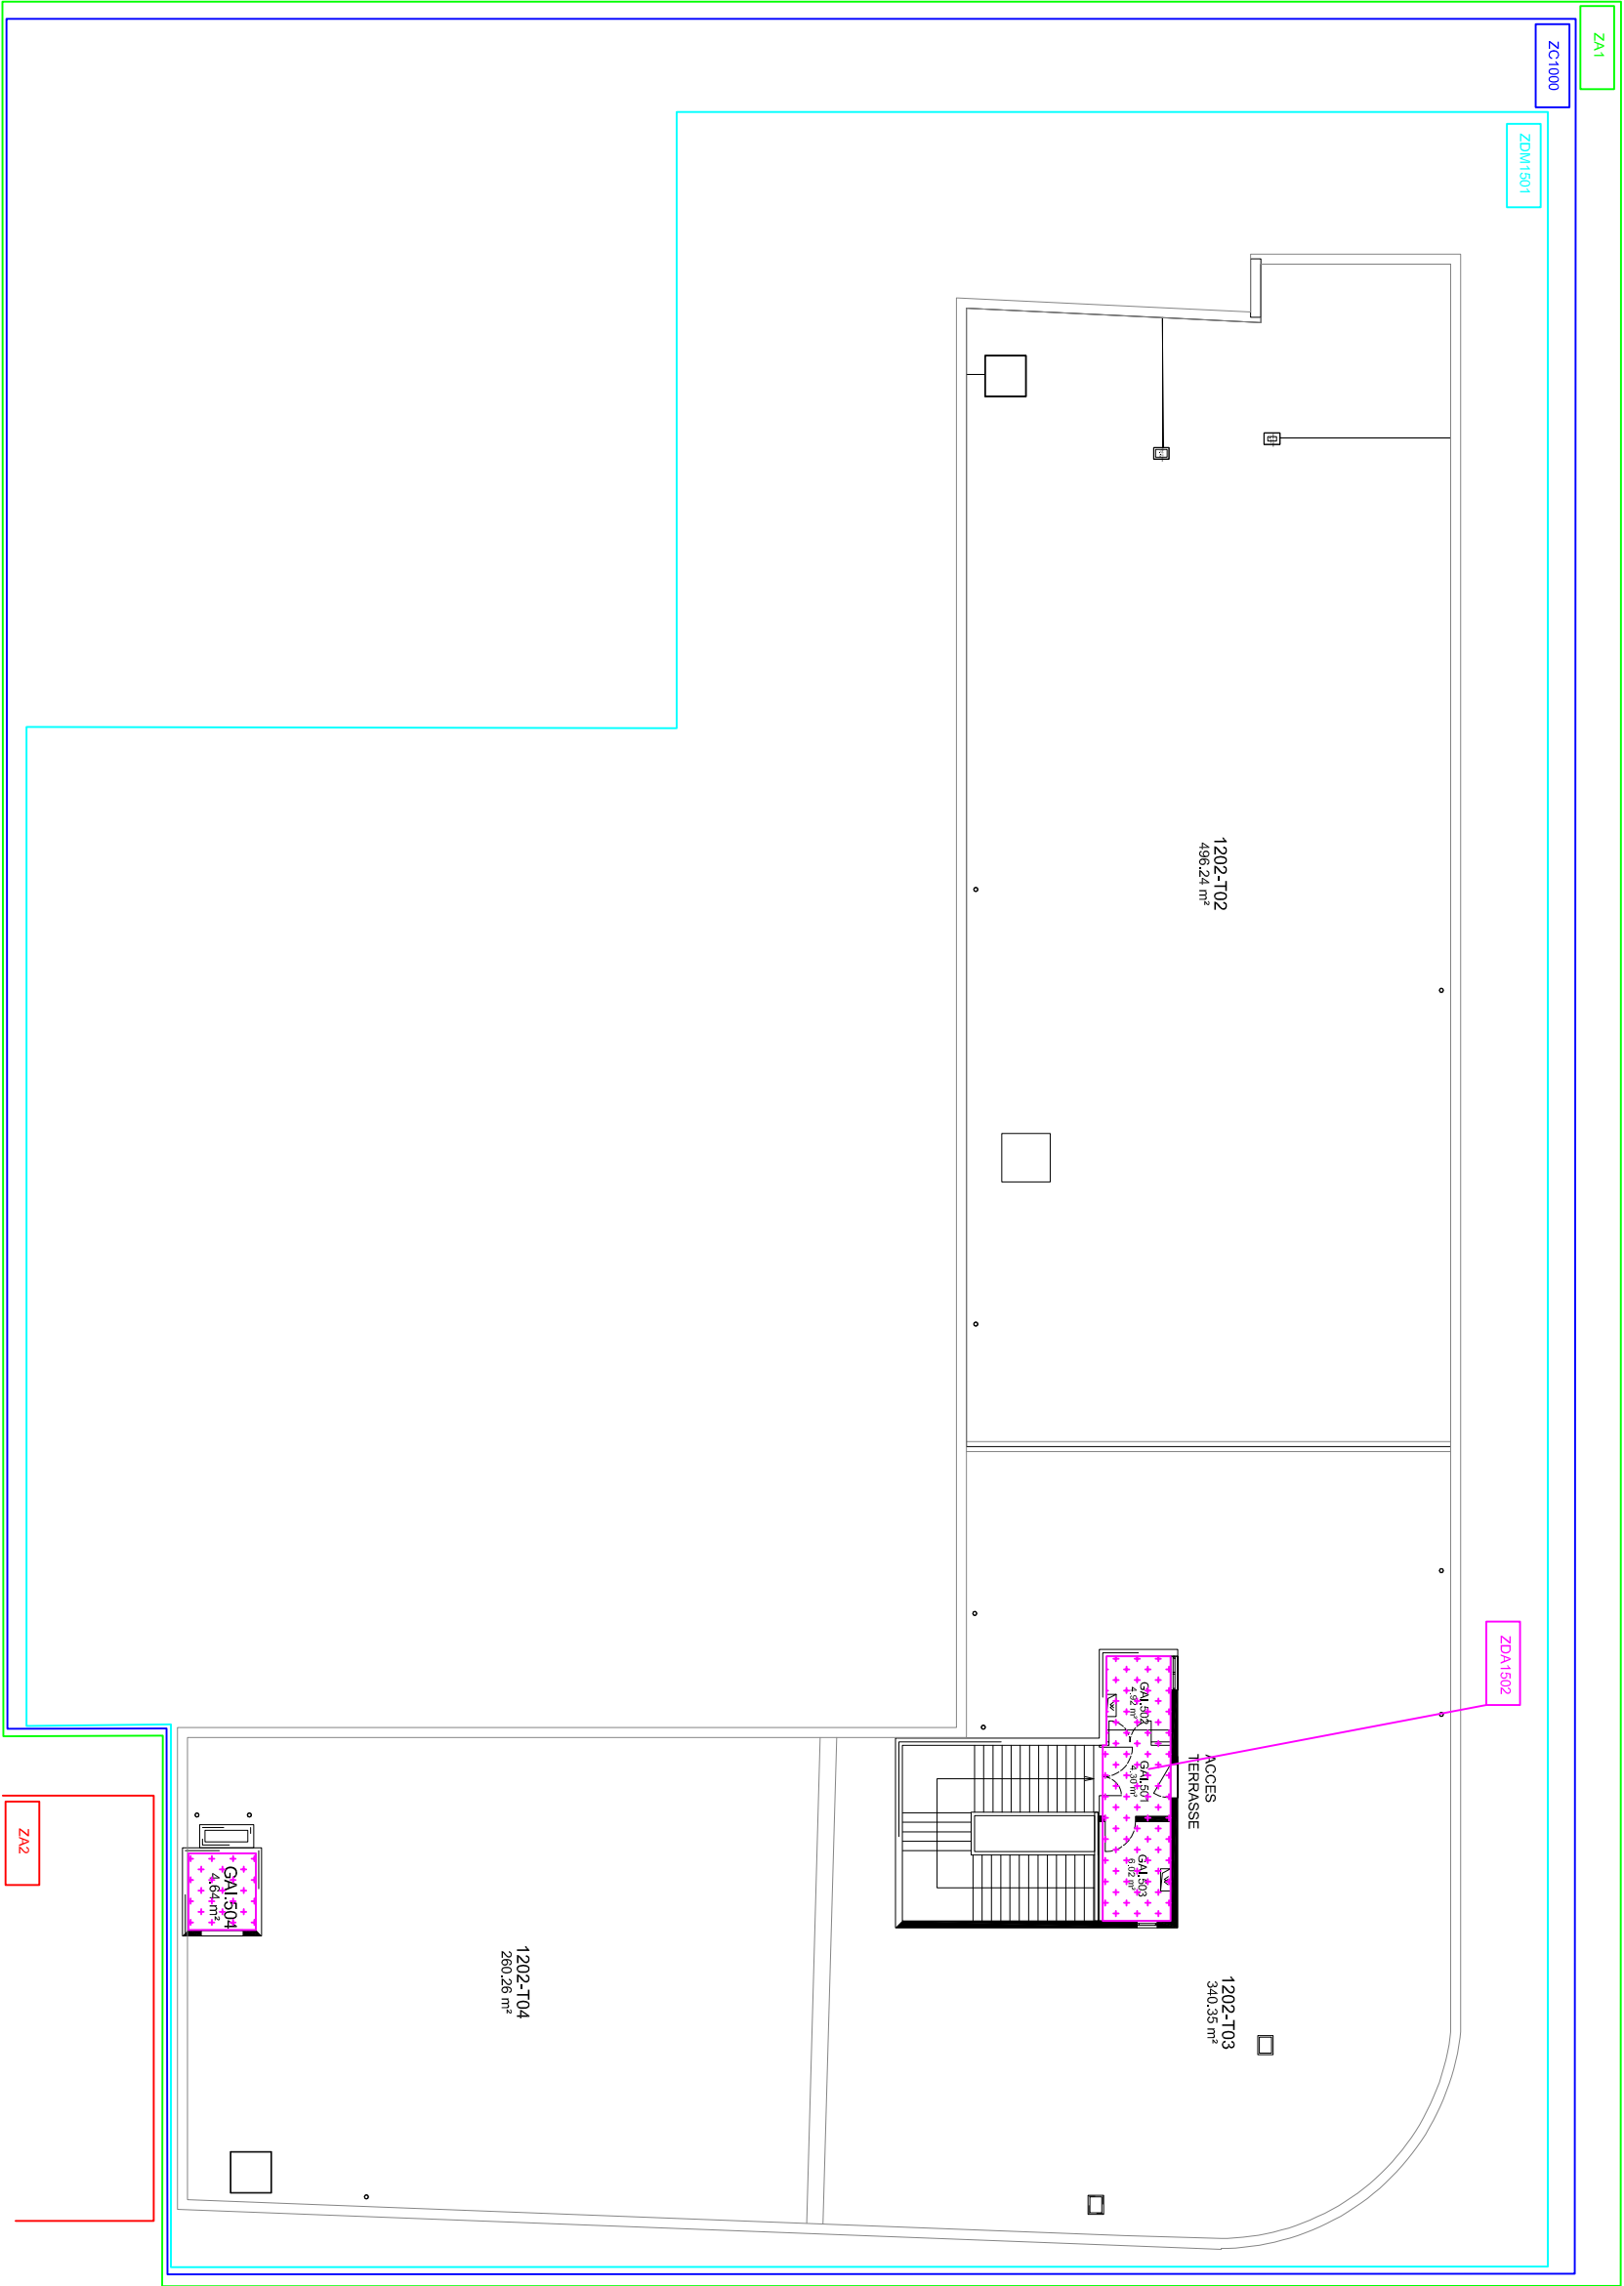

Affaire: Université Lyon 2 - Batiments GAIA / MOM / CRDA 4 Bis rue de l'Université 69365 Lyon Cedex 07		<u>Modifications:</u>		<u>Indice:</u>	<u>Date:</u>	<u>Echelle:</u>	
		Création document	A	06/02/25	Sans		
Désignation du plan: Batiment GAIA - Plan de Zones de Détections et de Mise en Sécurité - Niveau 5					F°/F° fin	Nb F°	Indice:
							A