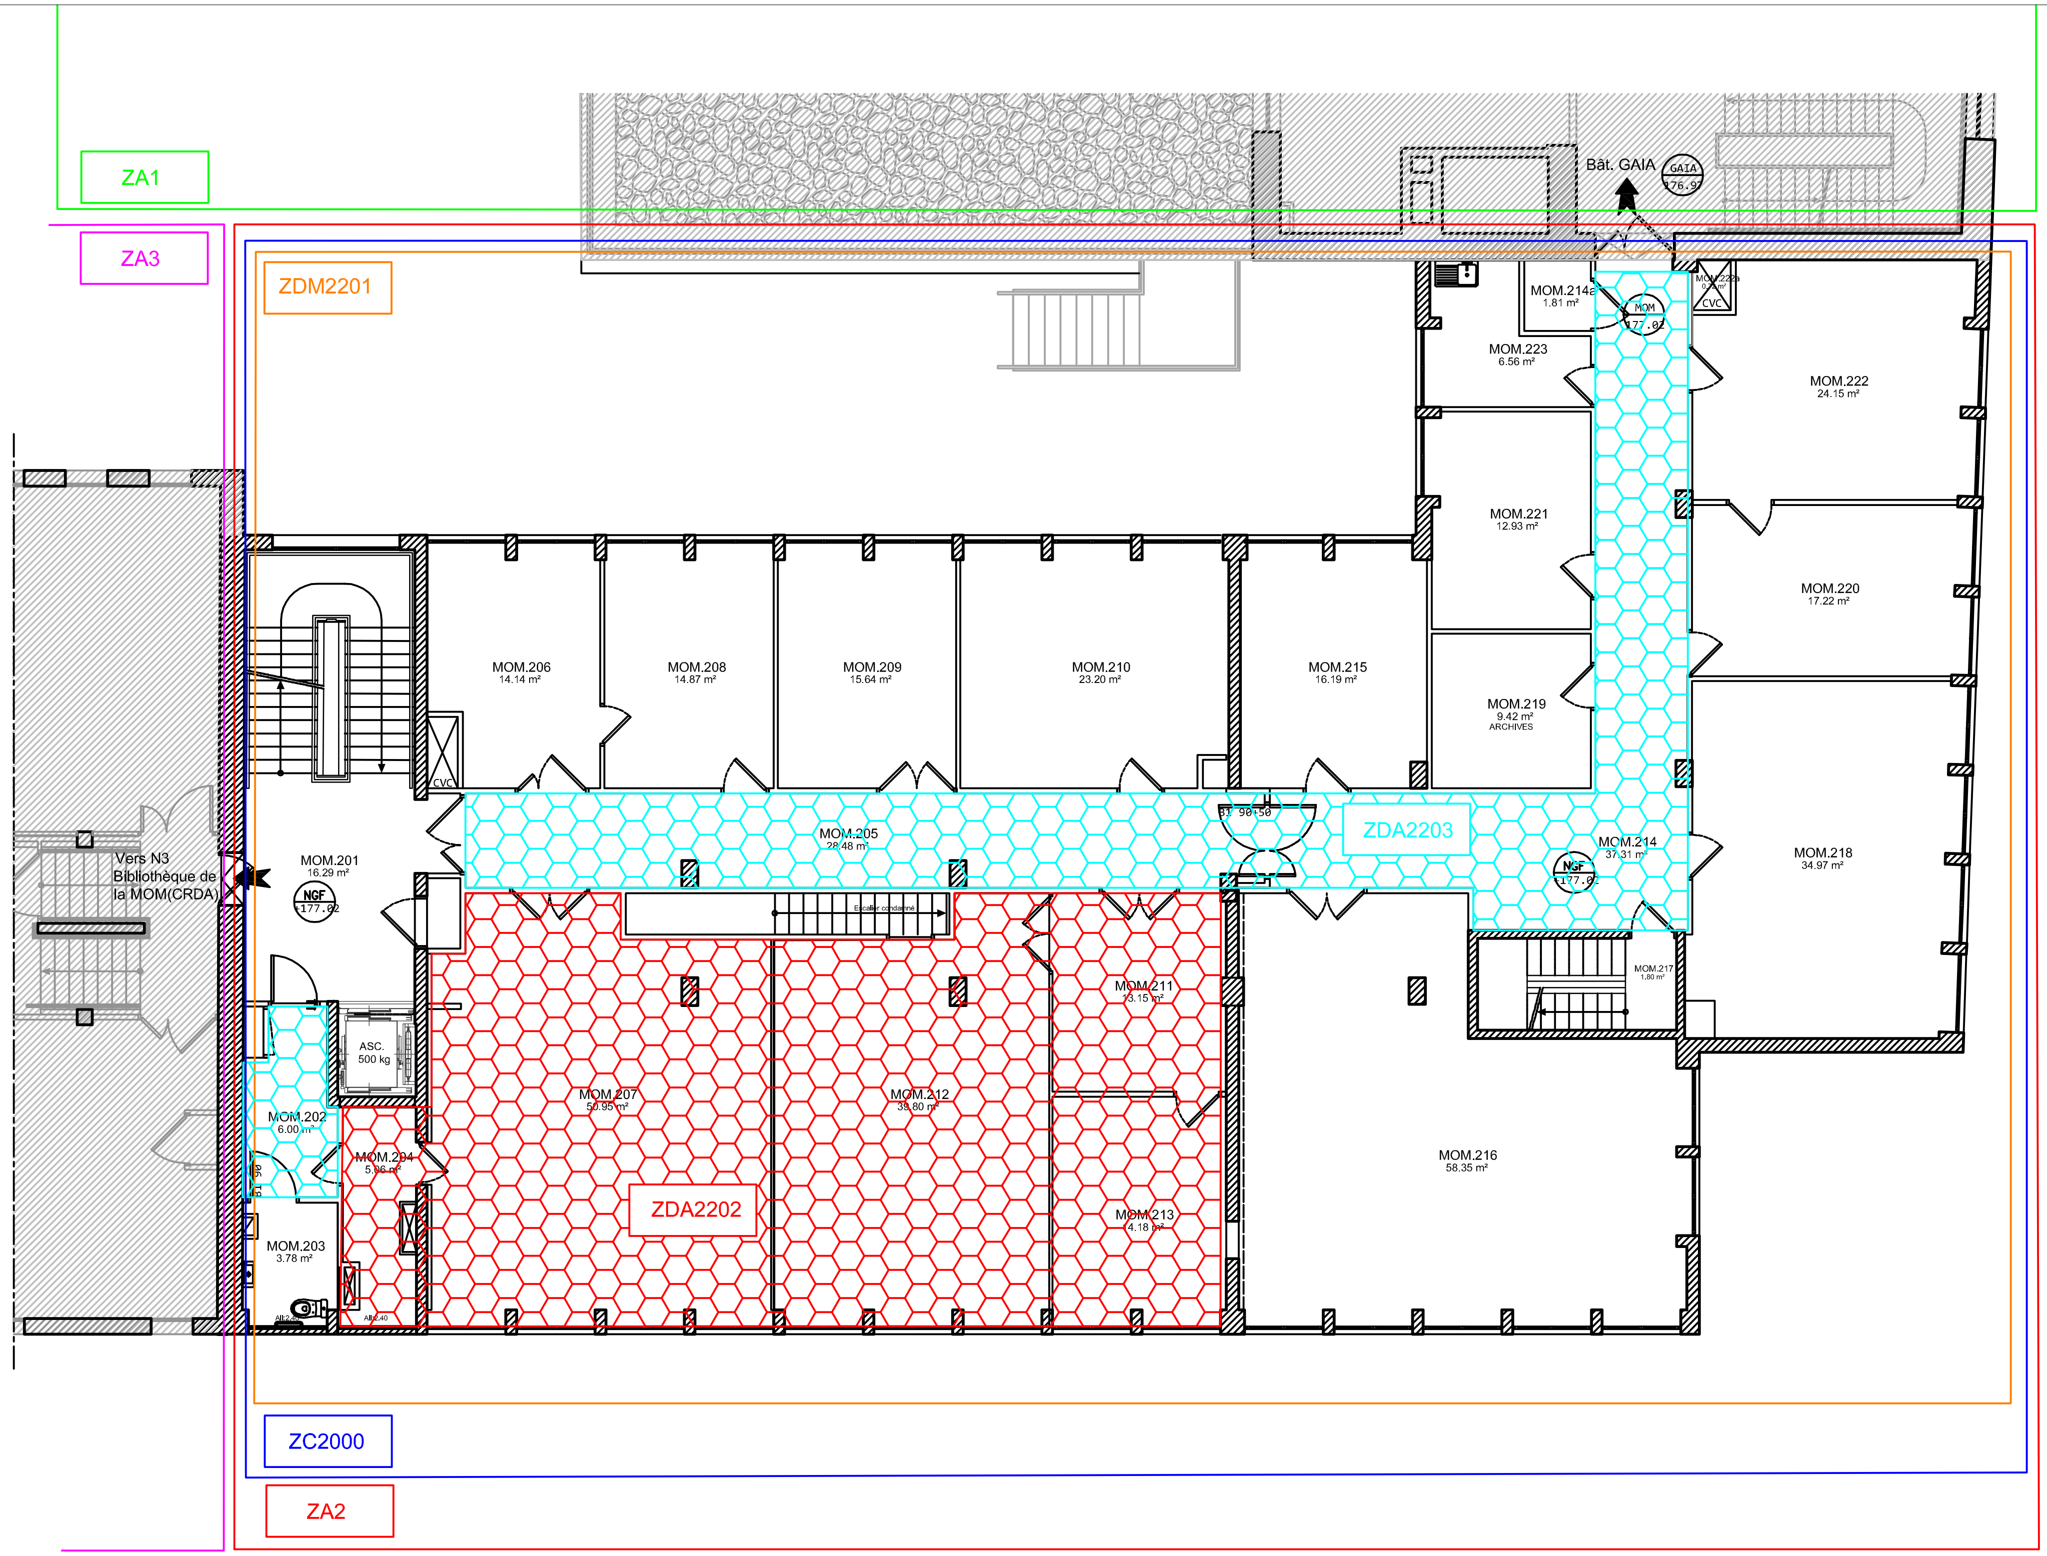
ZA1
ZA3
ZDM2201
ZC2000
ZA2
ZDA2202
ZDA2203
Vers N3
Bibliothèque de
la MOM(CRDA)
MOM.201
16.29 m²
NGF
+177.02
MOM.202
6.00 m²
MOM.203
3.78 m²
MOM.204
5.06 m²
ASC.
500 kg
CVC
MOM.205
28.48 m²
MOM.206
14.14 m²
MOM.207
50.95 m²
MOM.208
14.87 m²
MOM.209
15.64 m²
MOM.210
23.20 m²
MOM.211
13.15 m²
MOM.212
39.80 m²
MOM.213
14.18 m²
MOM.214
37.31 m²
MOM.214a
1.81 m²
MOM.215
16.19 m²
MOM.216
58.35 m²
MOM.217
1.80 m²
MOM.218
34.97 m²
MOM.219
9.42 m²
ARCHIVES
MOM.220
17.22 m²
MOM.221
12.93 m²
MOM.222
24.15 m²
MOM.222a
CVC
MOM.223
6.56 m²
Escalier condamné
Bât. GAIA
GAIA
176.97
MOM
177.02

NAMIXIS & SSICoor
GROUPE SYSTEA

NAMIXIS - SSICOOR
Groupe SYSTEA
11 Rue de la Voie Lactée
69 370 St Didier Au Mont d'Or

Affaire:
Université Lyon 2 - Batiments GAIA / MOM / CRDA
4 Bis rue de l'Université
69365 Lyon Cedex 07

Désignation du plan:
Batiment MOM - Plan de Zones de Détections et de Mise en Sécurité - Niveau 2

Modifications:	Indice:	Date:
Création document	A	06/02/25

Echelle:
Sans

F°/F° fin	Nb F°	Indice:
		A