


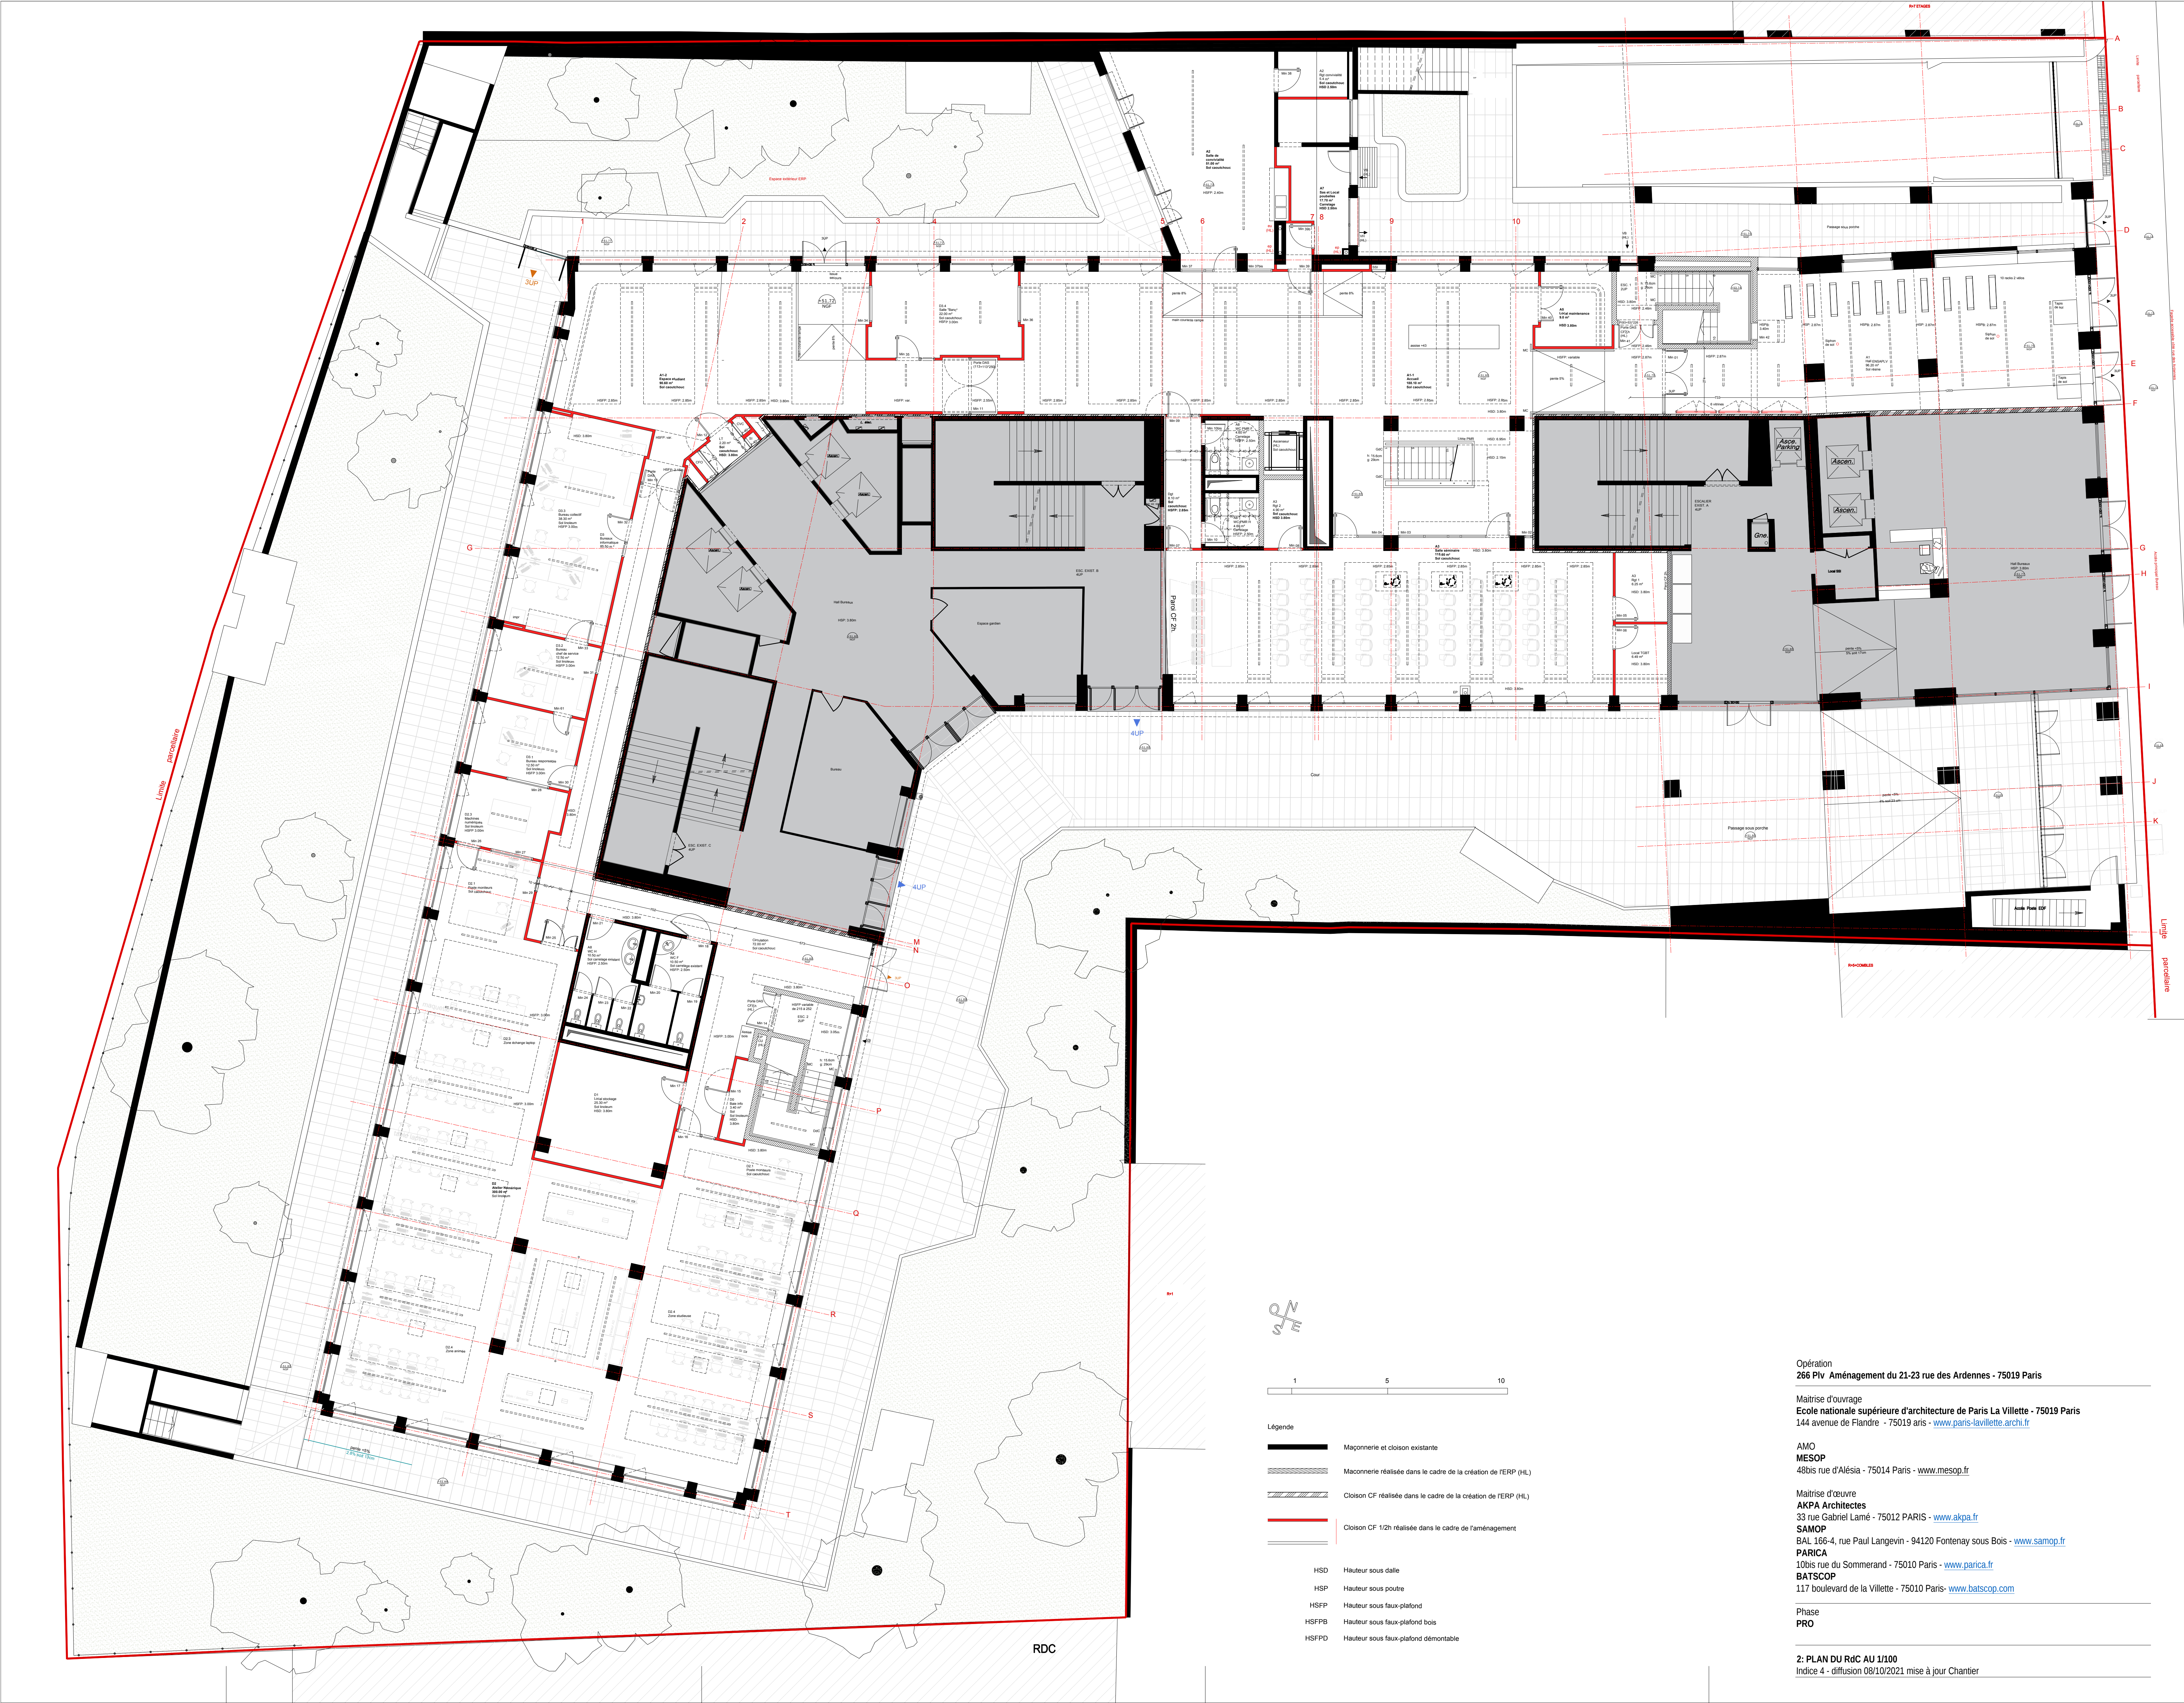

Opération
266 Plv Aménagement du 21-23 rue des Ardennes - 75019 Paris

Maitrise d'ouvrage
Ecole nationale supérieure d'architecture de Paris La Villette - 75019 Paris
144 avenue de Flandre - 75019 aris - www.paris-lavillette.archi.fr

AMO
MESOP
48bis rue d'Alésia - 75014 Paris - www.mesop.fr

Maitrise d'œuvre
AKPA Architectes
33 rue Gabriel Lamé - 75012 PARIS - www.akpa.fr
SAMOP
84L 106-4, rue Paul Langevin - 94120 Fontenay sous Bois - www.samop.fr
PARICA
10bis rue du Sommerand - 75010 Paris - www.parica.fr
BATSCOP
117 boulevard de la Villette - 75010 Paris - www.batscop.com

Phase
PRO

2: PLAN DU RDC AU 1/100
Indice 4 - diffusion 09/10/2021 mise à jour Chantier

