DIRECTION GÉNÉRALE DES FINANCES PUBLIQUES

DRFIP DE LA REUNION

COMMUNE DU TAMPON

TRESORERIE DU TAMPON

PLAN D'INTERIEUR

Rez-de-Chaussée

ECHELLE 1/50

N° 03305
Mars 2016

MODIFICATIONS			OBSERVATIONS
REF	DATE	NATURE	
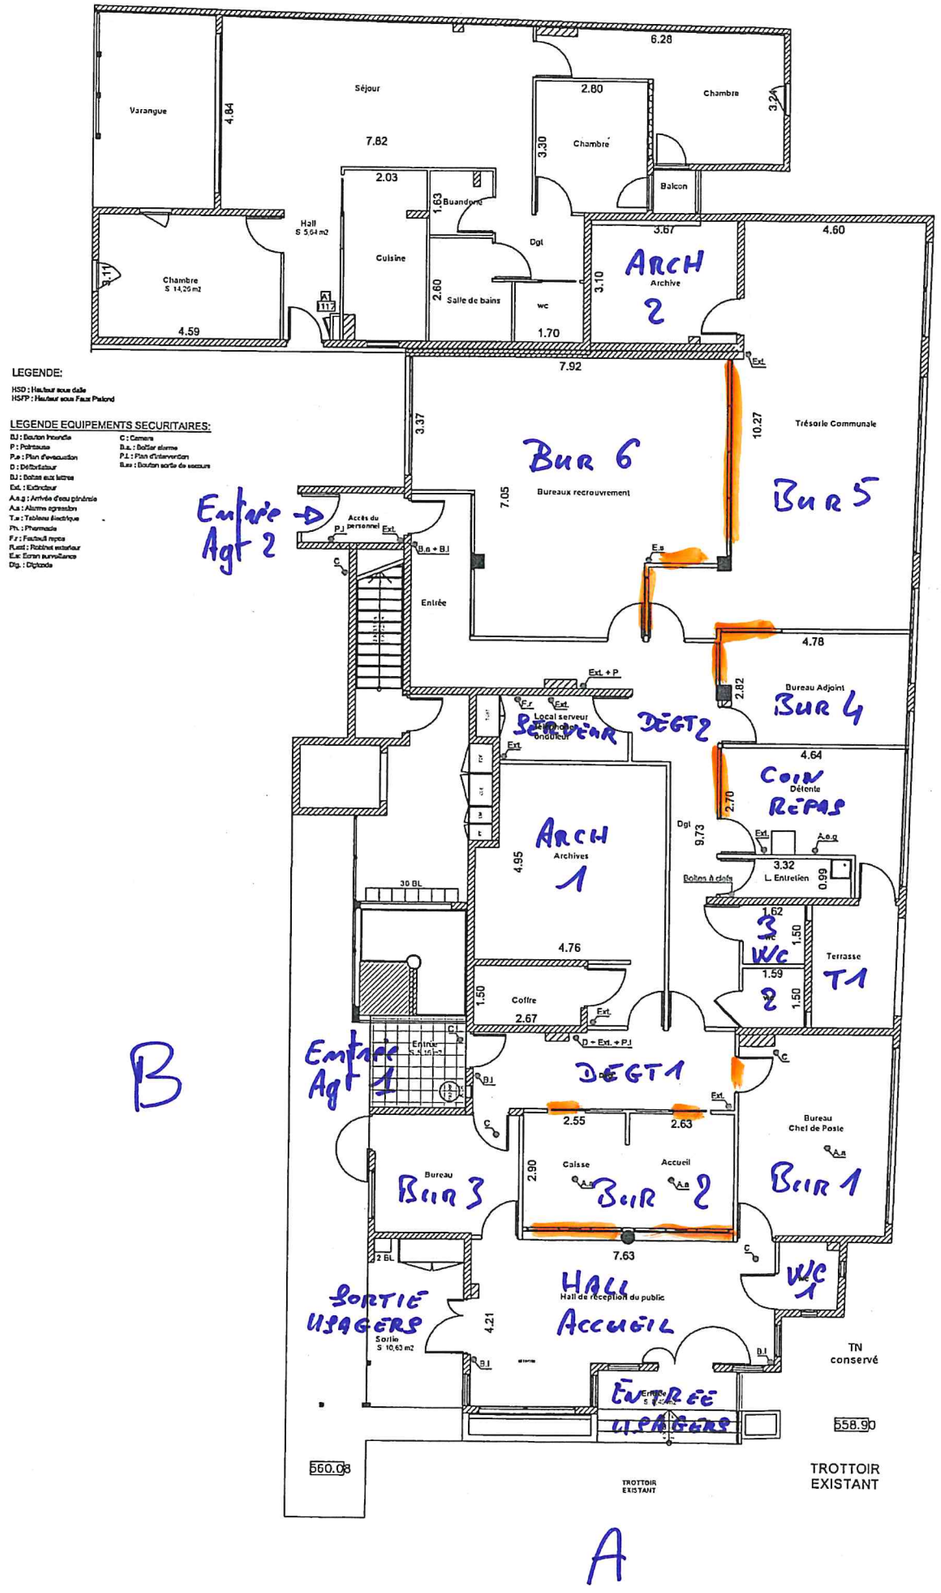
PAROIS VITRÉES INTERNE