


RIP ST-Louis

PLAN DU R.D.C

Parois vitrées interne

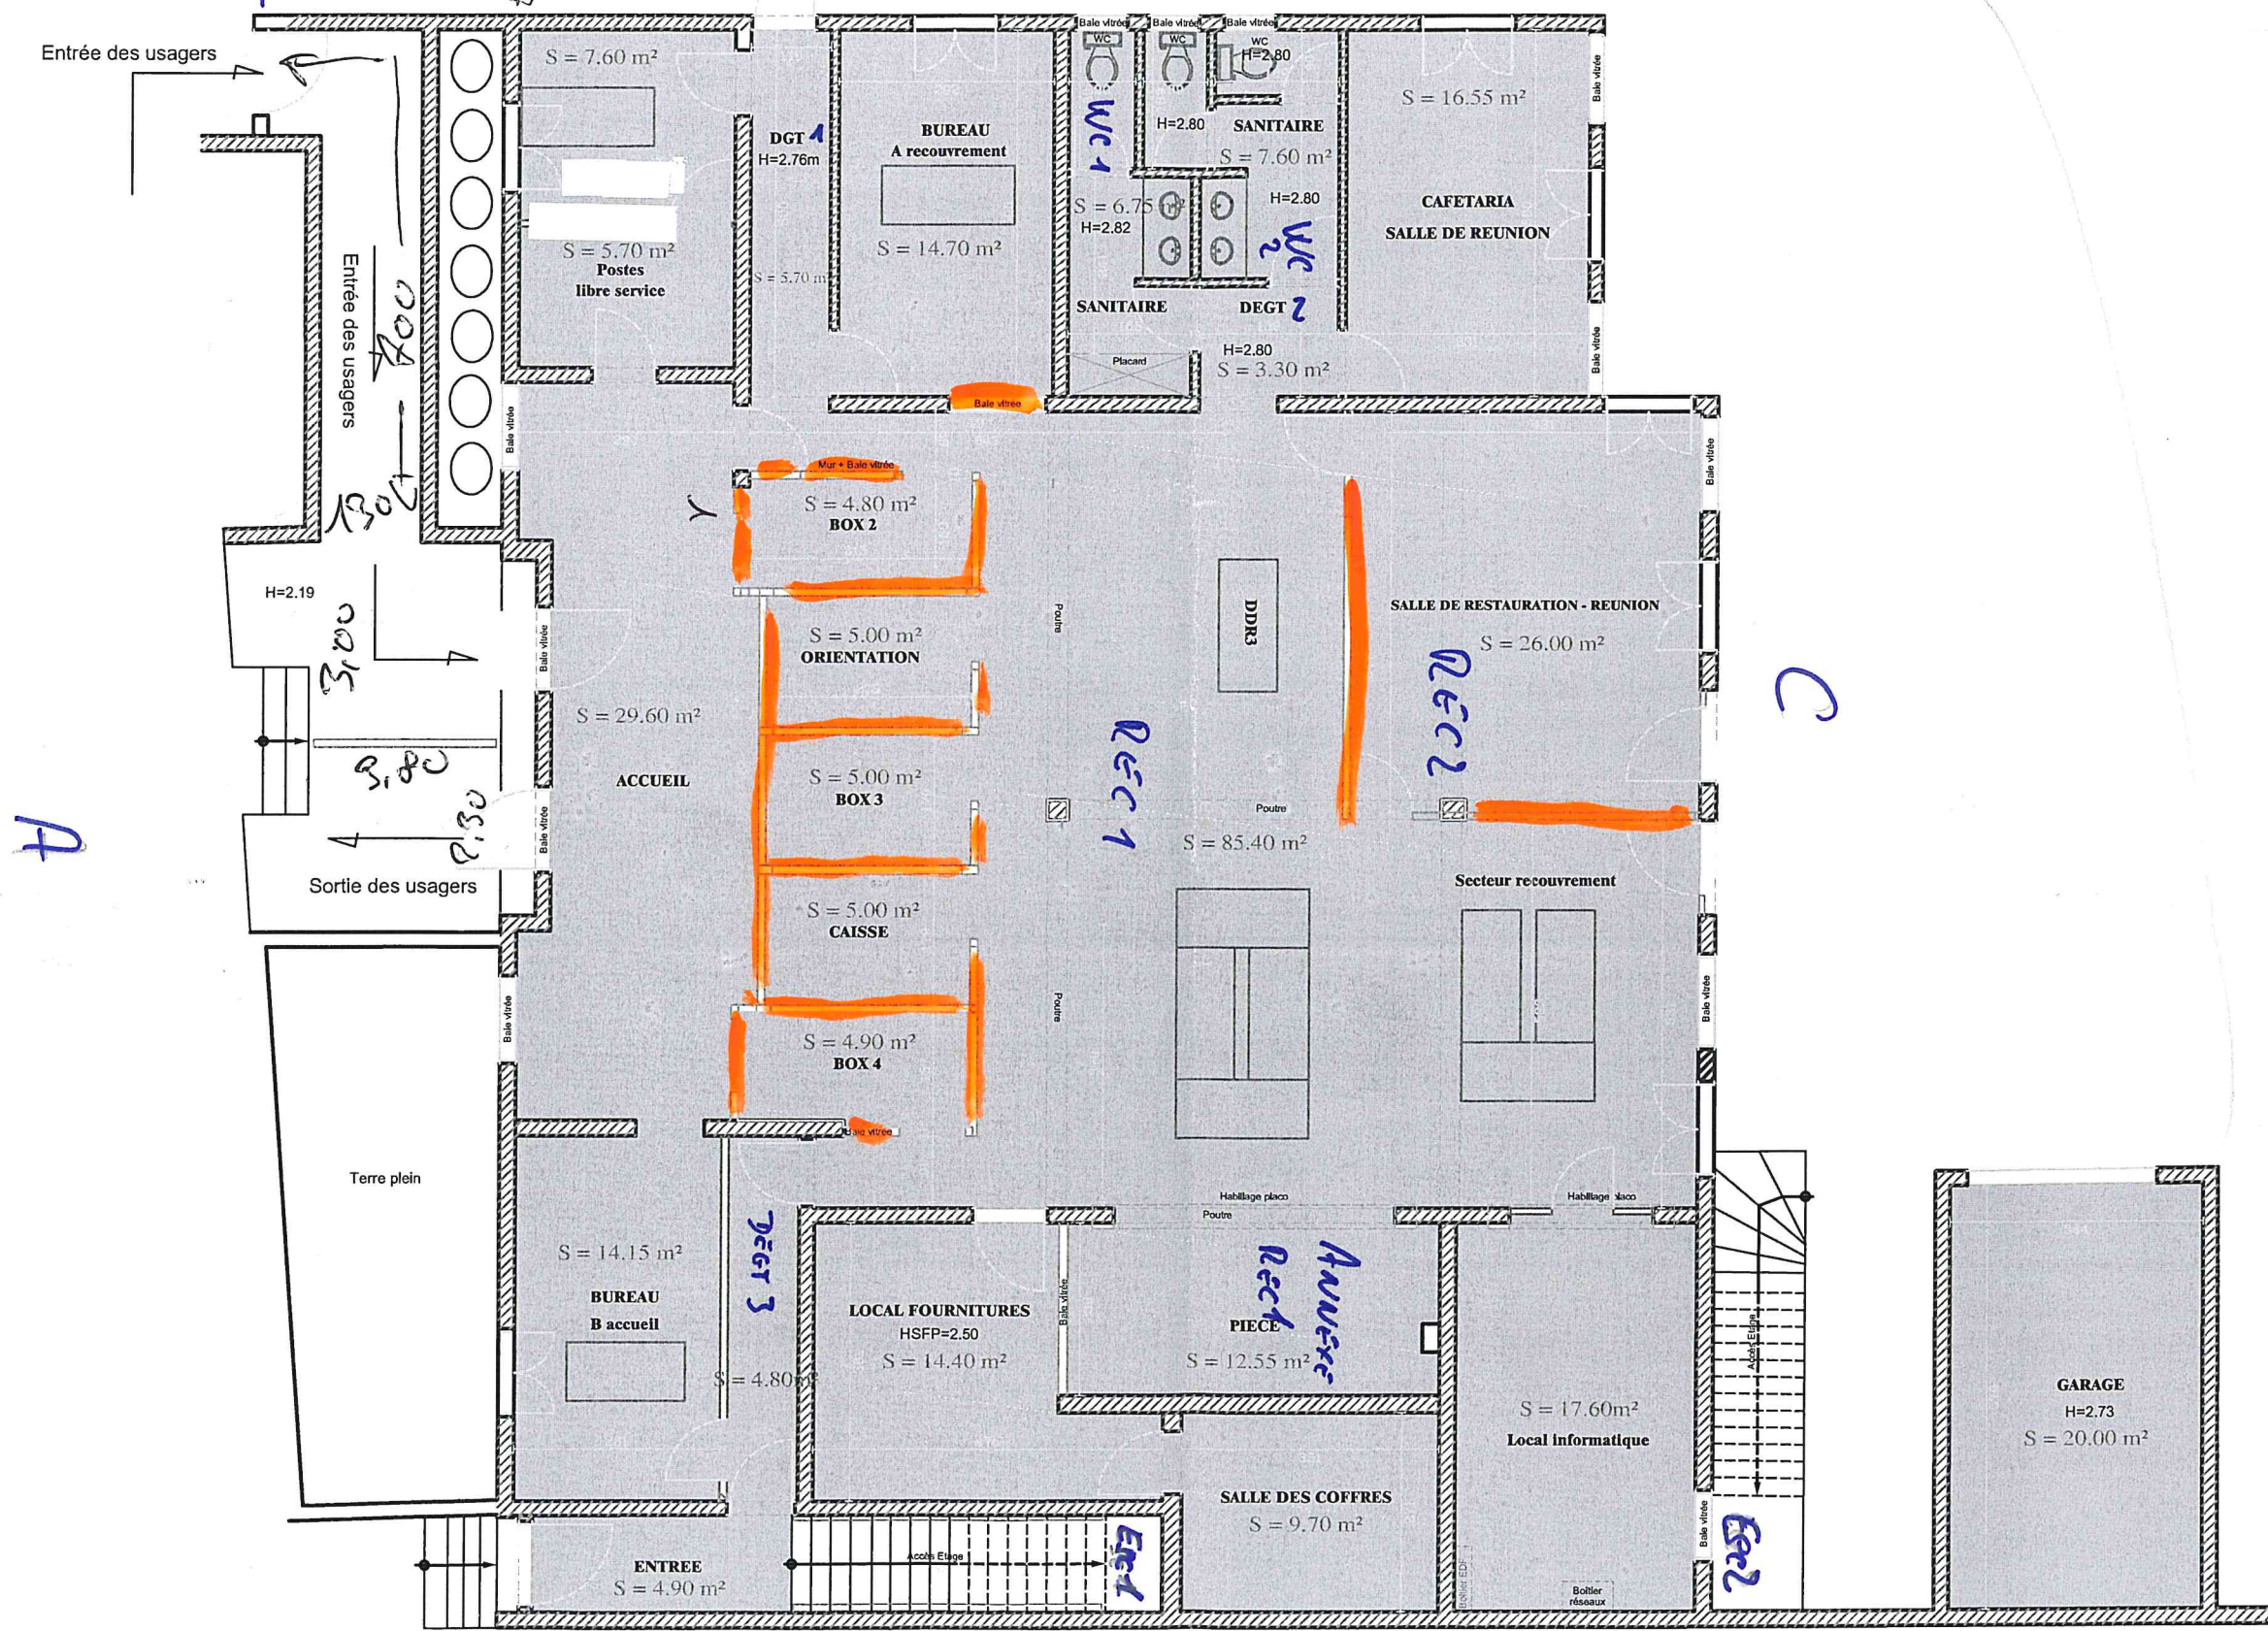


SIP ST-LOUIS

B

PLAN DU 1er ETAGE

Parois vitrées internes

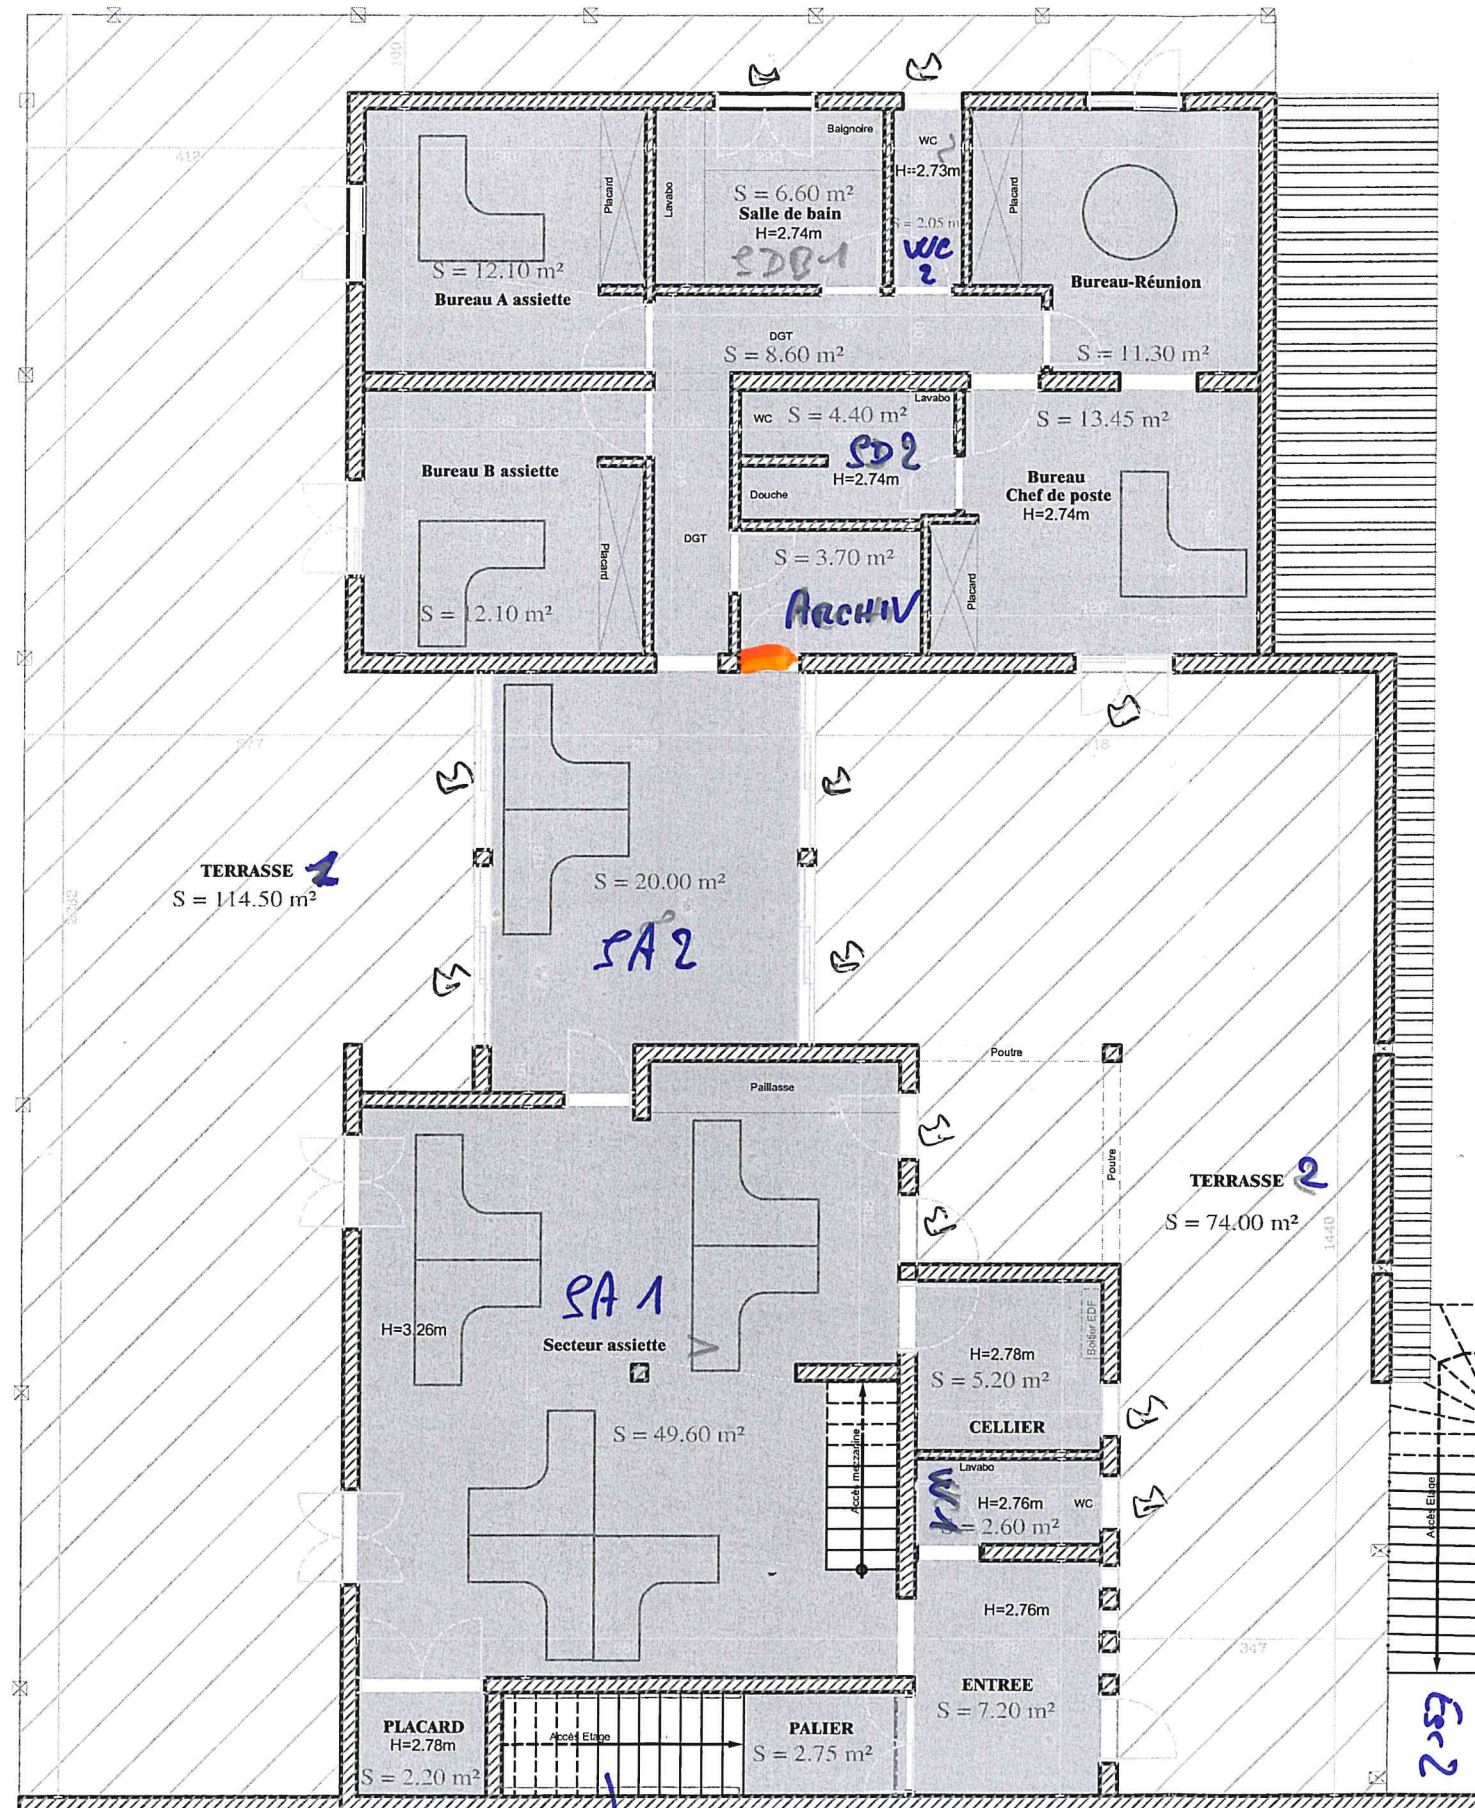

MEZZANINE

