Nomenclature baie vitrée extérieure

Désignation	Type d'ouvrant	Descriptif sommaire
Châssis type baie-vitrée fixe **4 fenêtres type oscillo-battants ALU** Niveau : Rdc / Hall - côté Nord	. Ouvrant à un vantail oscillo-battants avec poignée à clé pour verrouillage intégral ou verouillage en Oscillo.	. Châssis métallique . Quantités : 1

1

Dessin

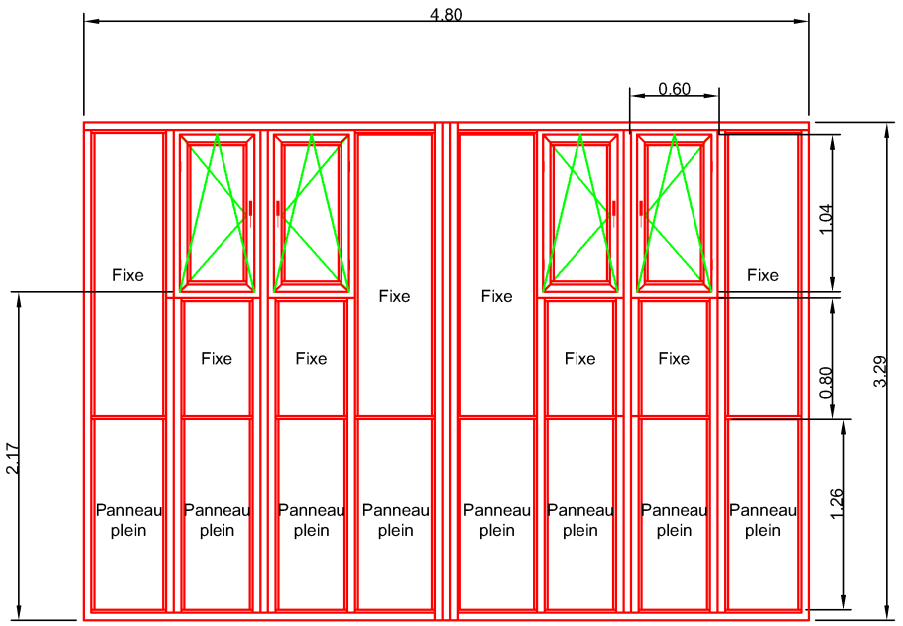

Vue interieure

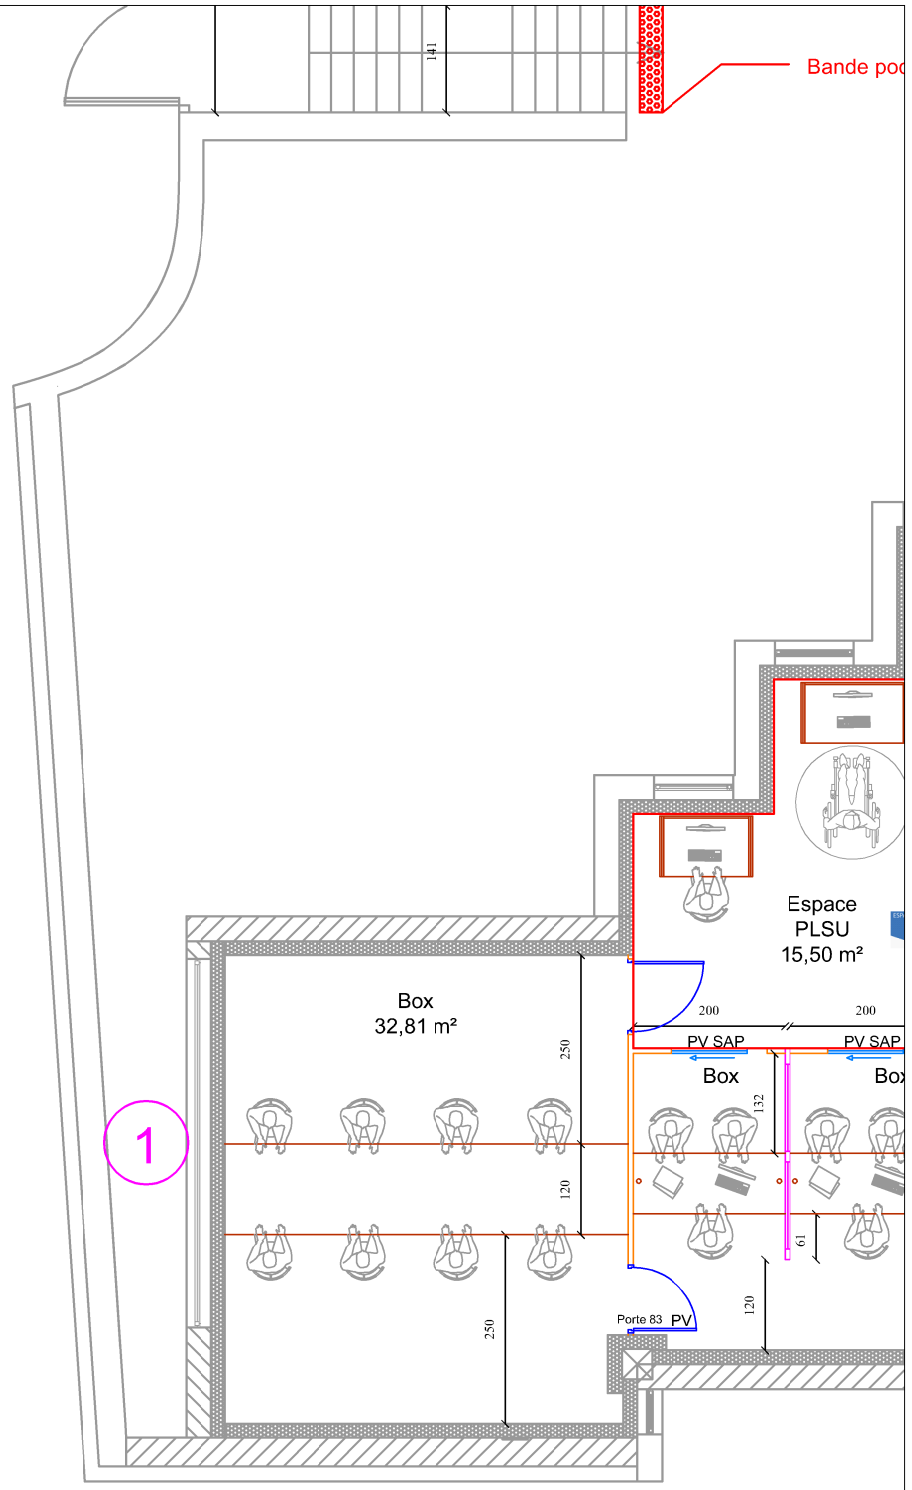

ECHELLE : -	ETAGE : RDC	PHASE : PRO	Plan MEN01	JUIN 2026

CDFiP - AVRANCHES

PLAN DE MENUISERIES - HALL D'ACCUEIL

VBE INGENIERIE

43 rue Denis Papin
41 000 BLOIS

Tel : 06.28.83.15.65
Mail : geoffrey.vieugue@vbei.fr