
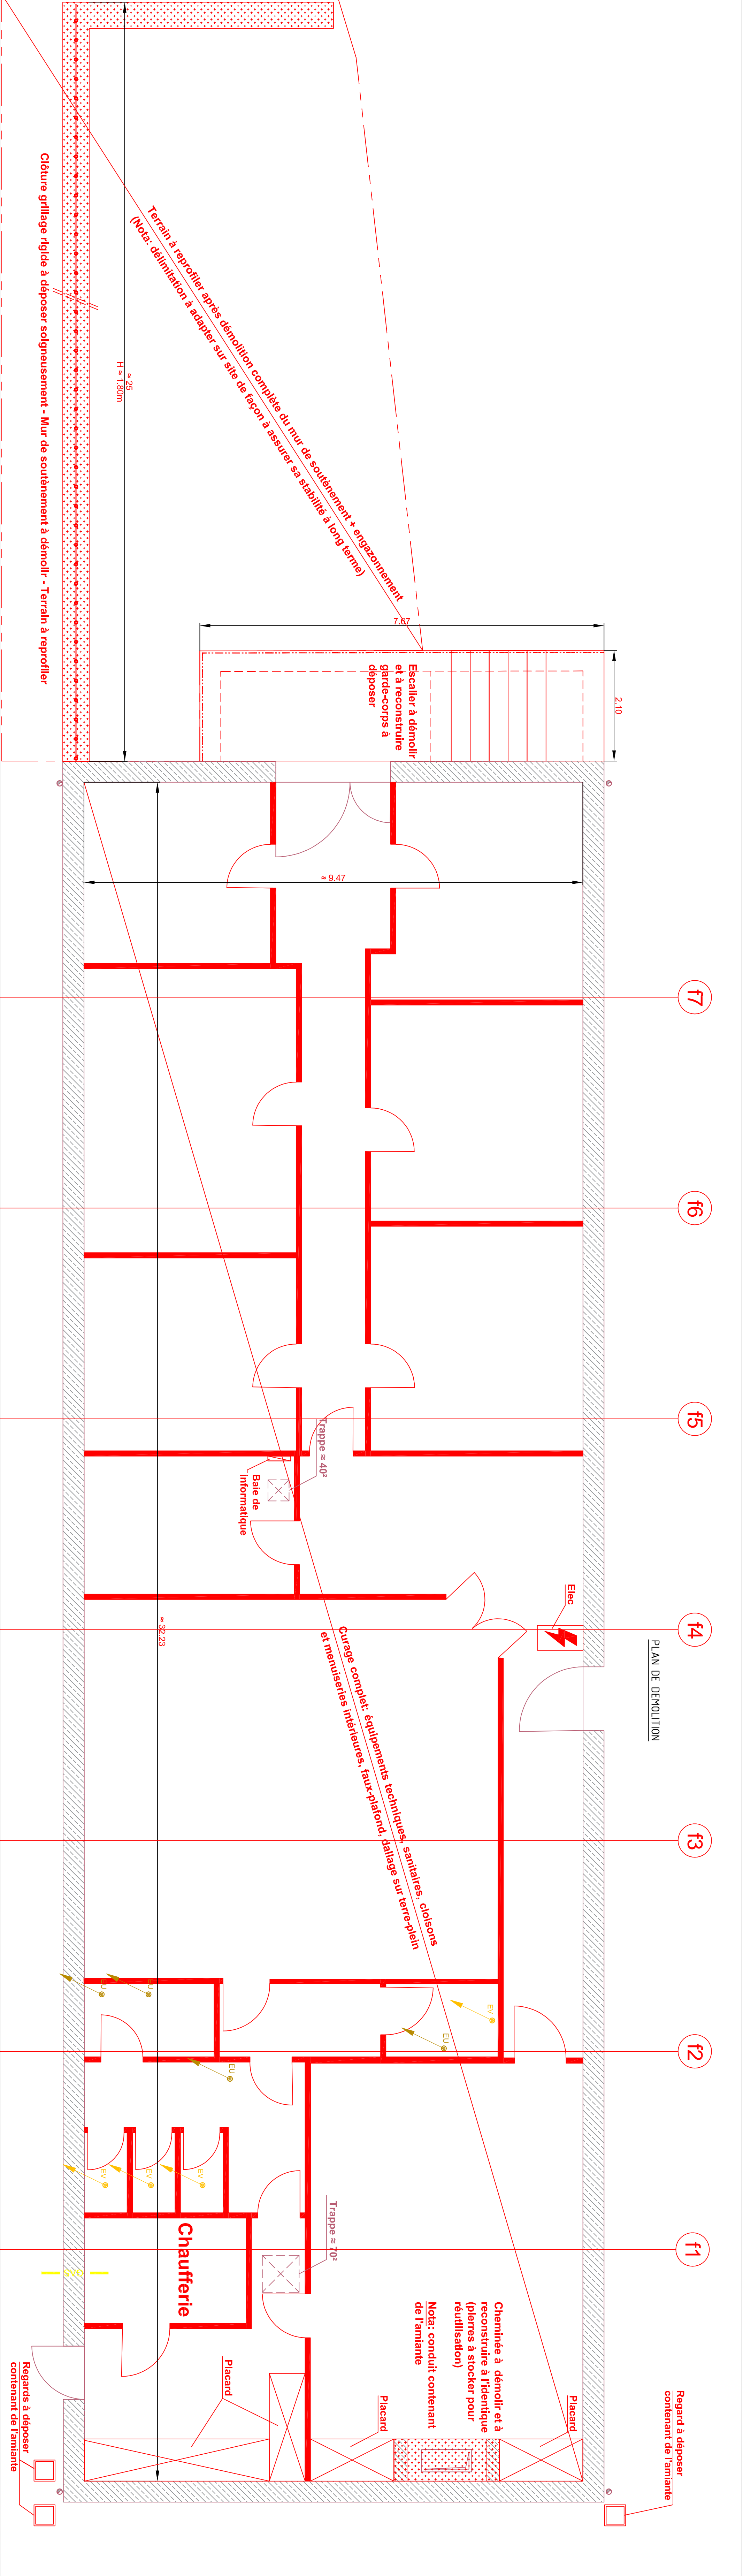
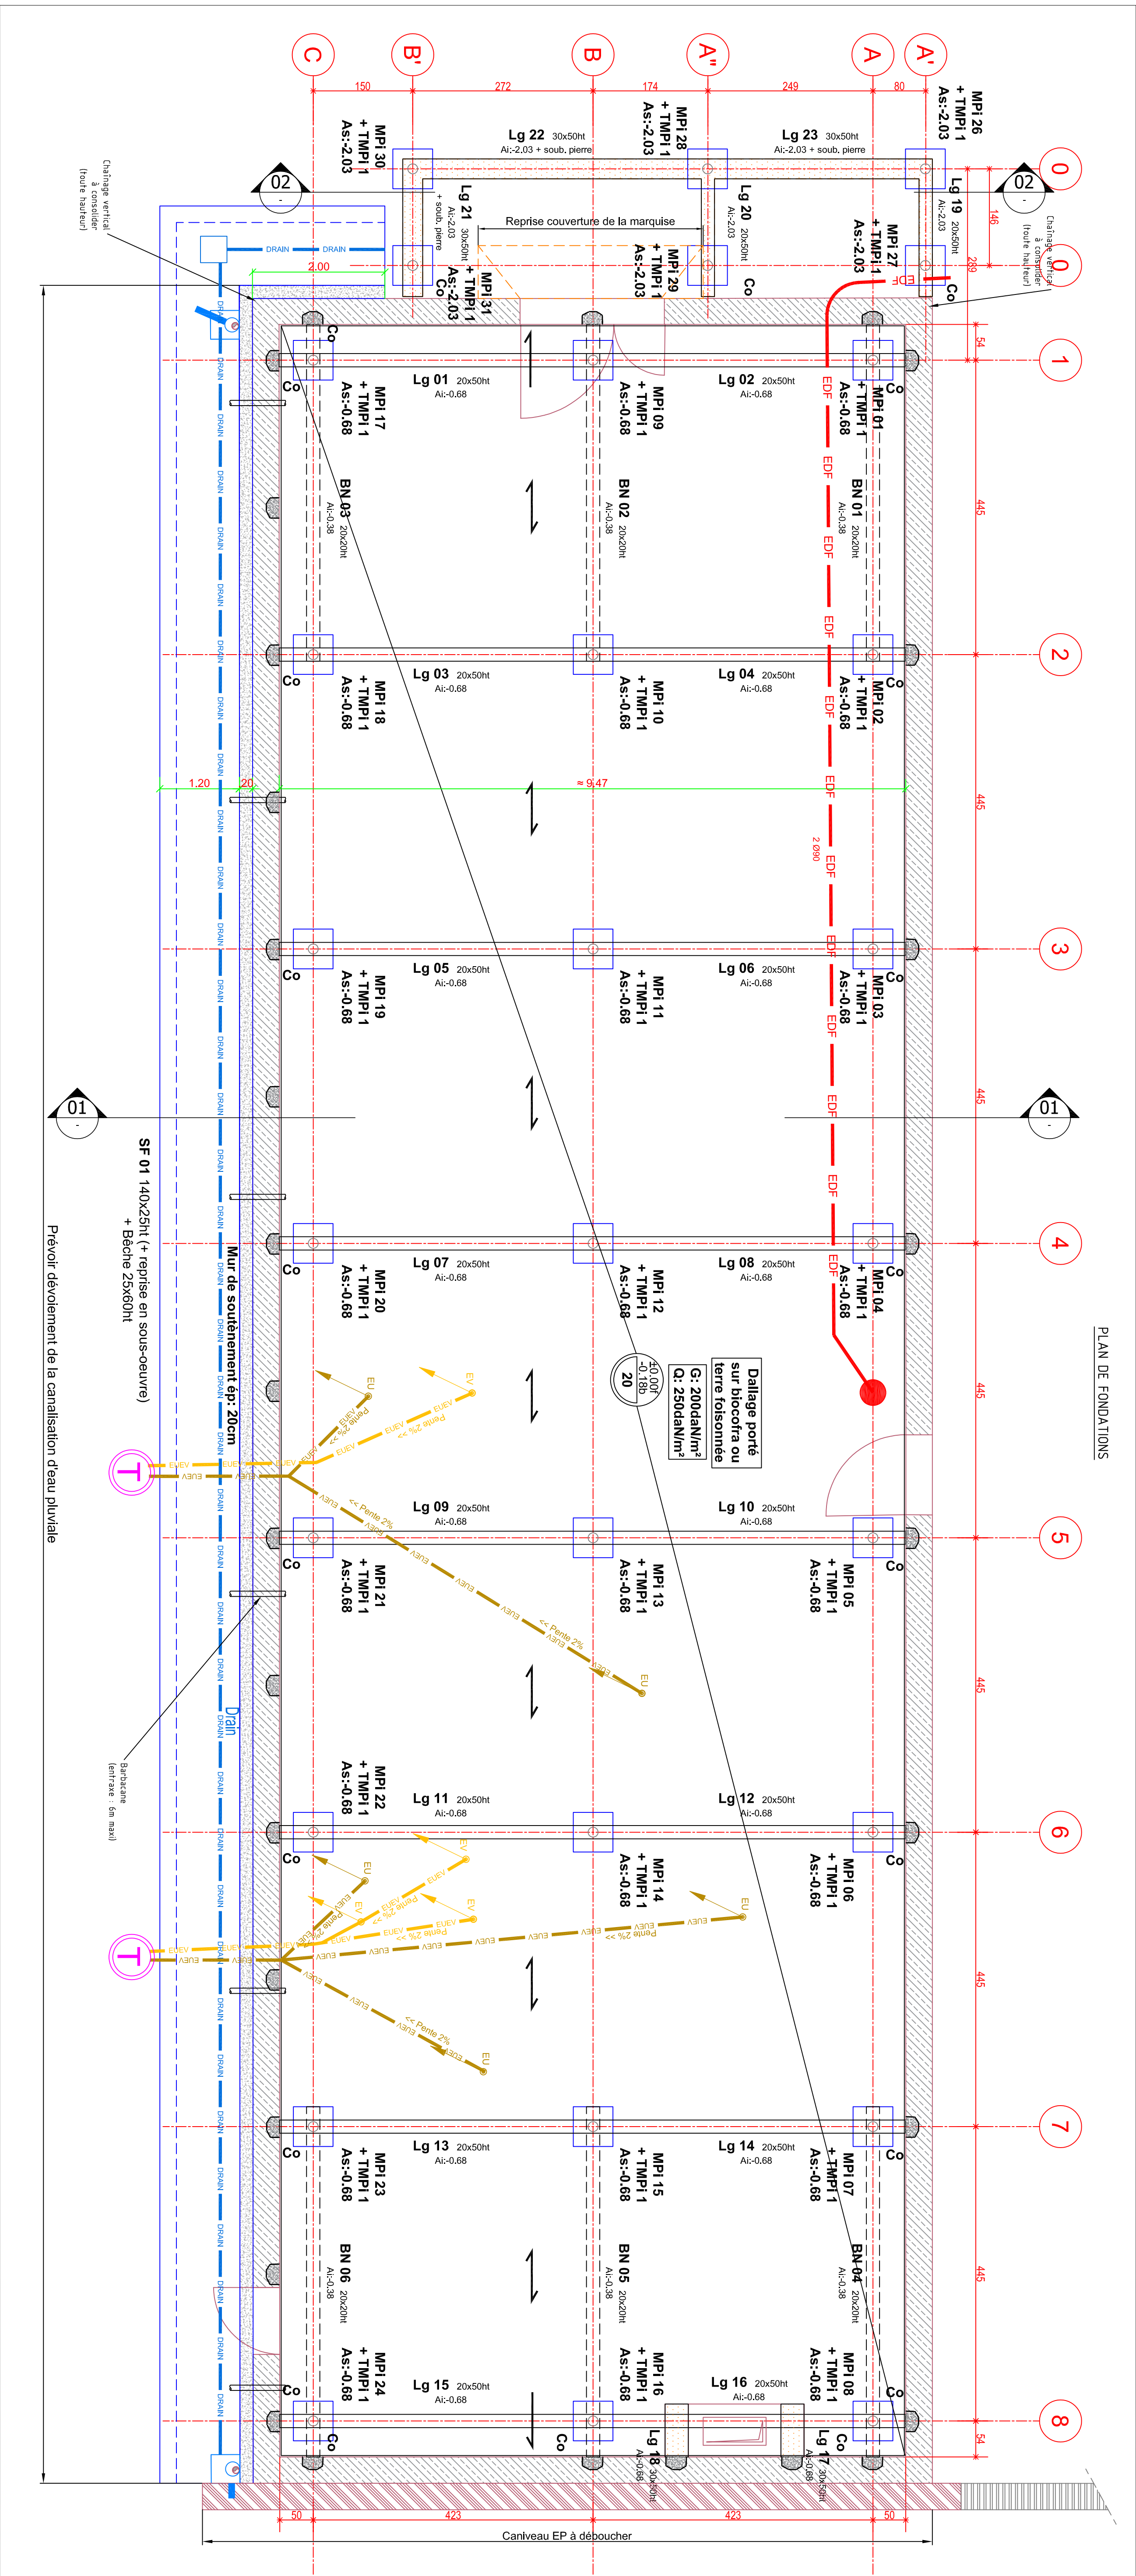
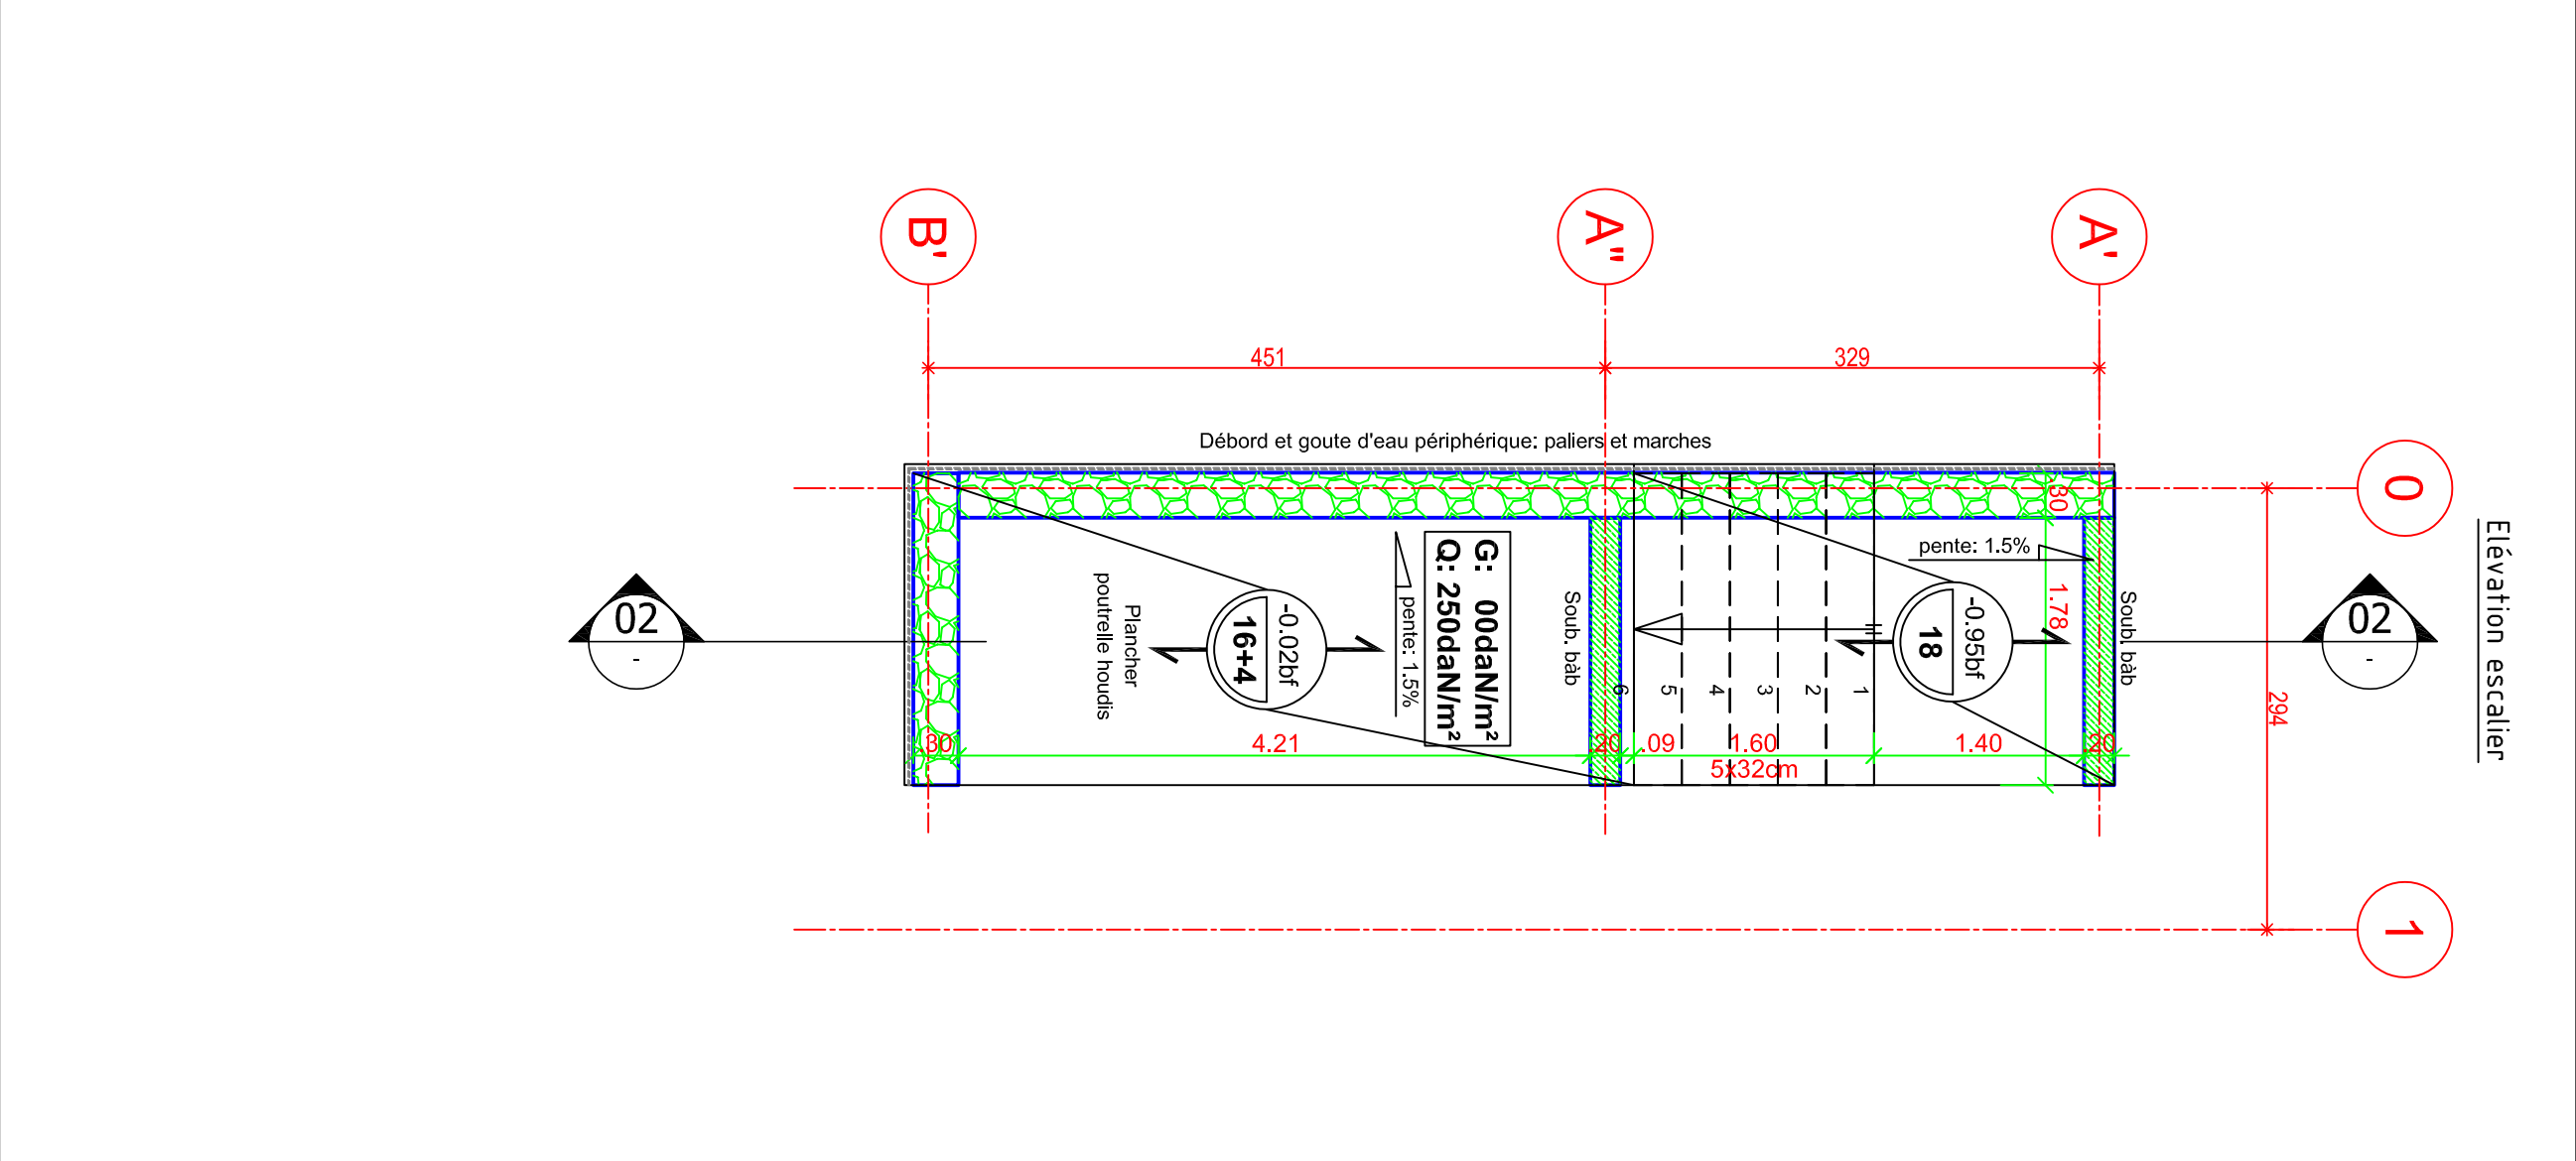
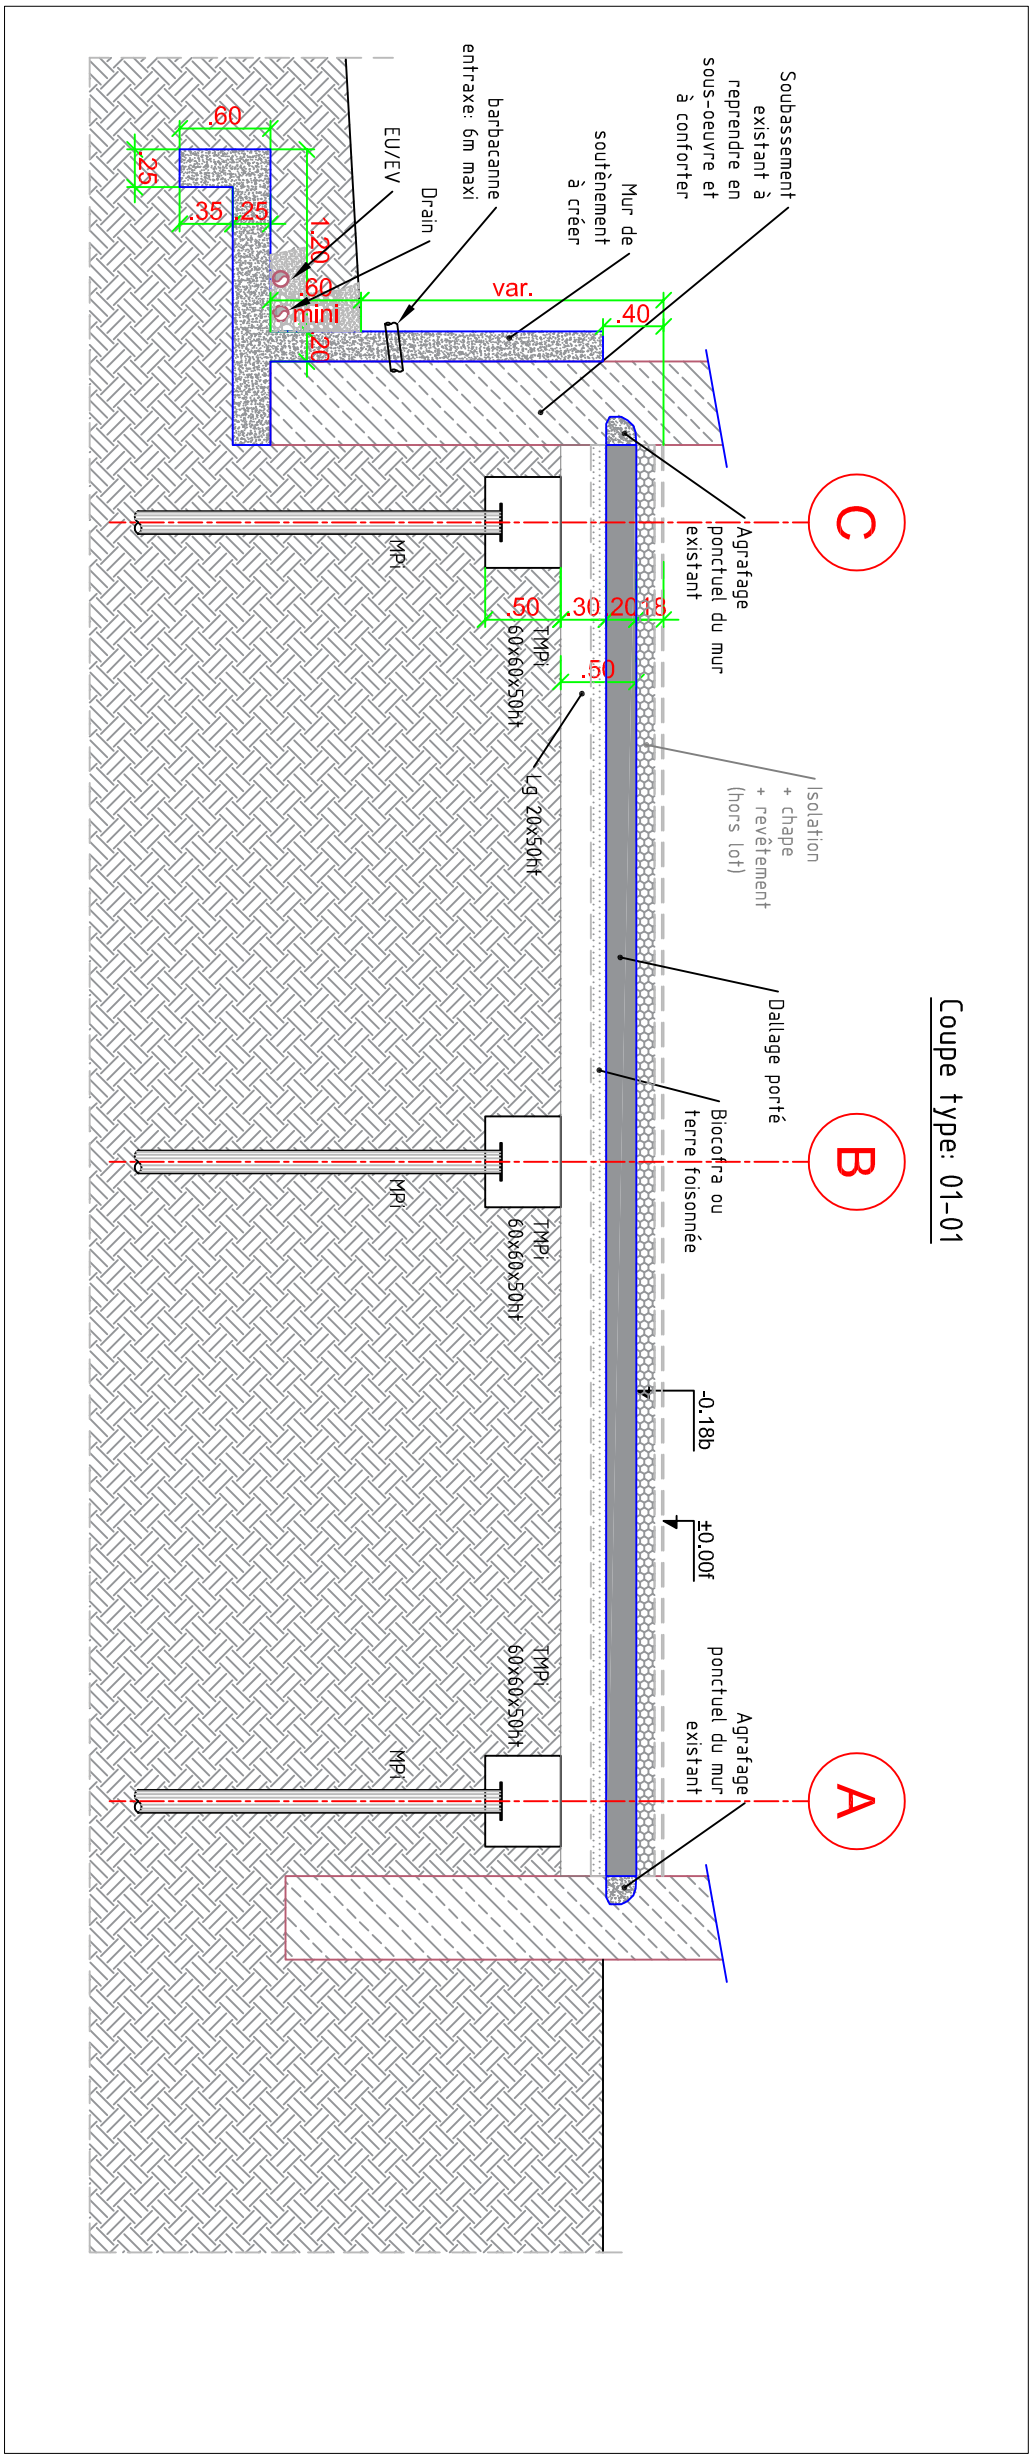


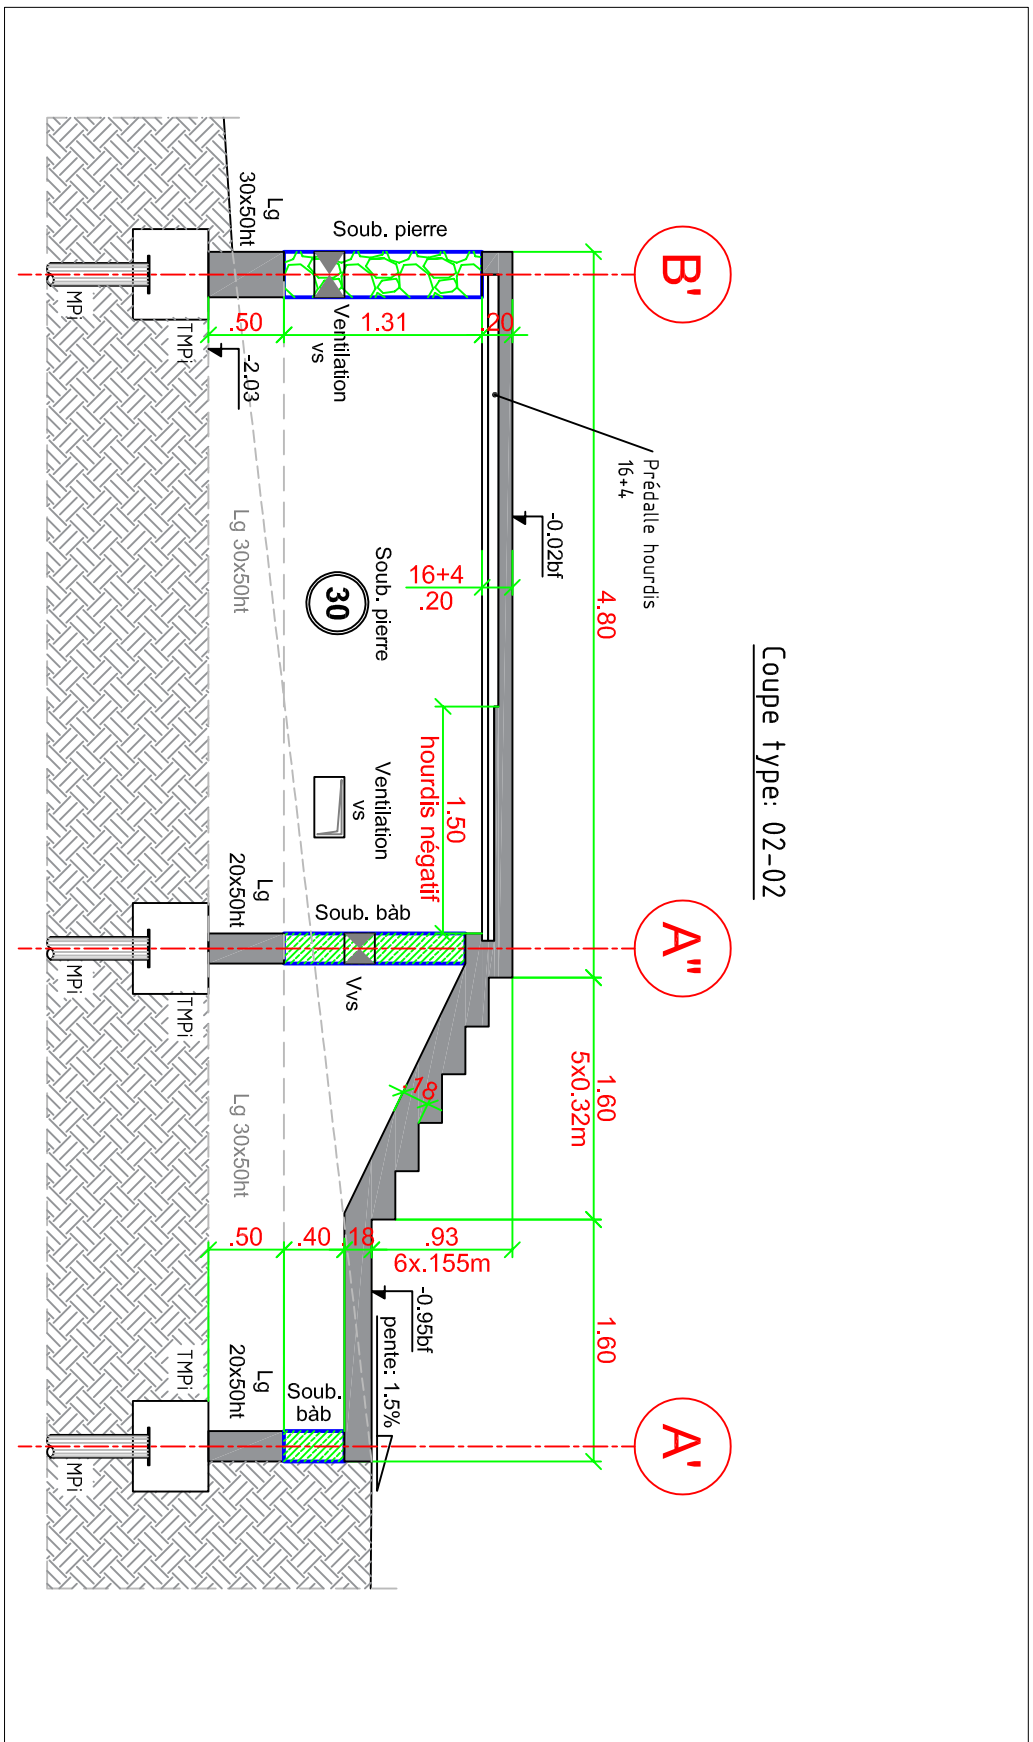

Charges non pondérées sur micro-pieux:
G : 6t
Q : 5t

HYPOTHESES DE CALCUL

QUALITE BETON ARME : Classe de résistance nominale: C25/30

QUALITE BETON NON ARME : Classe de résistance nominale: C15/20 (hors béton labellisé et préparé, etc.)

QUALITE ACIER : HA, le E500, DA, le E240, TS, le E500

Le béton est au niveau de départ X0 pour les éléments non exposés à l'humidité et de départ X0/2 pour les éléments exposés à des condensations.

FONDATION PAR MICRO-PIEUX ANCRÉS DE 0,30 m MINIMUM DANS LES CALCAIRES SANS RENCONTRES A 2,50m DU NIVEAU FINI ACTUEL. LA FONDATION DU MUR DE SOULEVEMENT EST UNE FONDATION CONTINUE EN FONDATION PAR MICRO-PIEUX ANCRÉS DE 0,30 m MINIMUM DANS LES CALCAIRES SANS RENCONTRES A 2,50m DU NIVEAU FINI ACTUEL. LES MISSIONS G1 ET G2 SONT DOSSIERES "G2-134 DU 20/10/2020". ET UN MUR DE SOULEVEMENT SERA REALISE CONTRE LE MUR ACTUEL AVEC UNE EN PLACE DE BARBICANES ET UNE REPRISE EN SOUS-CEUVRE DU MUR EXISTANT.

LEGENDE

NIVEAU 30,00= Niveau fini actuel

LES MATIERES SOUS L'INTITULE (HSL) SUR APPUIS (HSA), SOUS POUTRES (HSP) SONT DONNEES PAR RAPPORT AU NIVEAU DES PM

LES CHARGES SUR PLOCHERS SONT REPEREES PAR ZONES SUR LES PLANS

INDIC	DATE	MODIFICATIONS	DATE
0	Emission initiale		15/06/26

IES INGENIERIE STRUCTURES

111 Rue du Val d'Audoubert
48000 CHALCIS
Tél. 06 85 22 96 53
Email ies@ies-structures.com

CSPS
100000 Rue de la République - 48000 MONTAUBAN
BUREAU DE COMPTABILITE
78000 Cahors de la République - 48000 CHALCIS
Tél. 06 85 22 96 53 - Mail: ies@ies-structures.com

PRO - DCE

Centre National d'Instruction Cynophile de la Gendarmerie
Caserne Goderoid - GAMIN
46 500 GRAMMAT

Réparation du Clos et Couvert du Bâtiment 18
Démolition du mur de soutènement et reprofilage du terrain

DEMOLITION - PROJET

DEMOLITION - GROS-CEUVRE- VRD

NA : 125143 NP : GQ 01 Edt : 1/50 Le : 12/2025