
Surface SUB
145.65 m²

Surface SPL
321.16 m²


Surface SHON
174.27 m²

Surface SHOB
358.94 m²

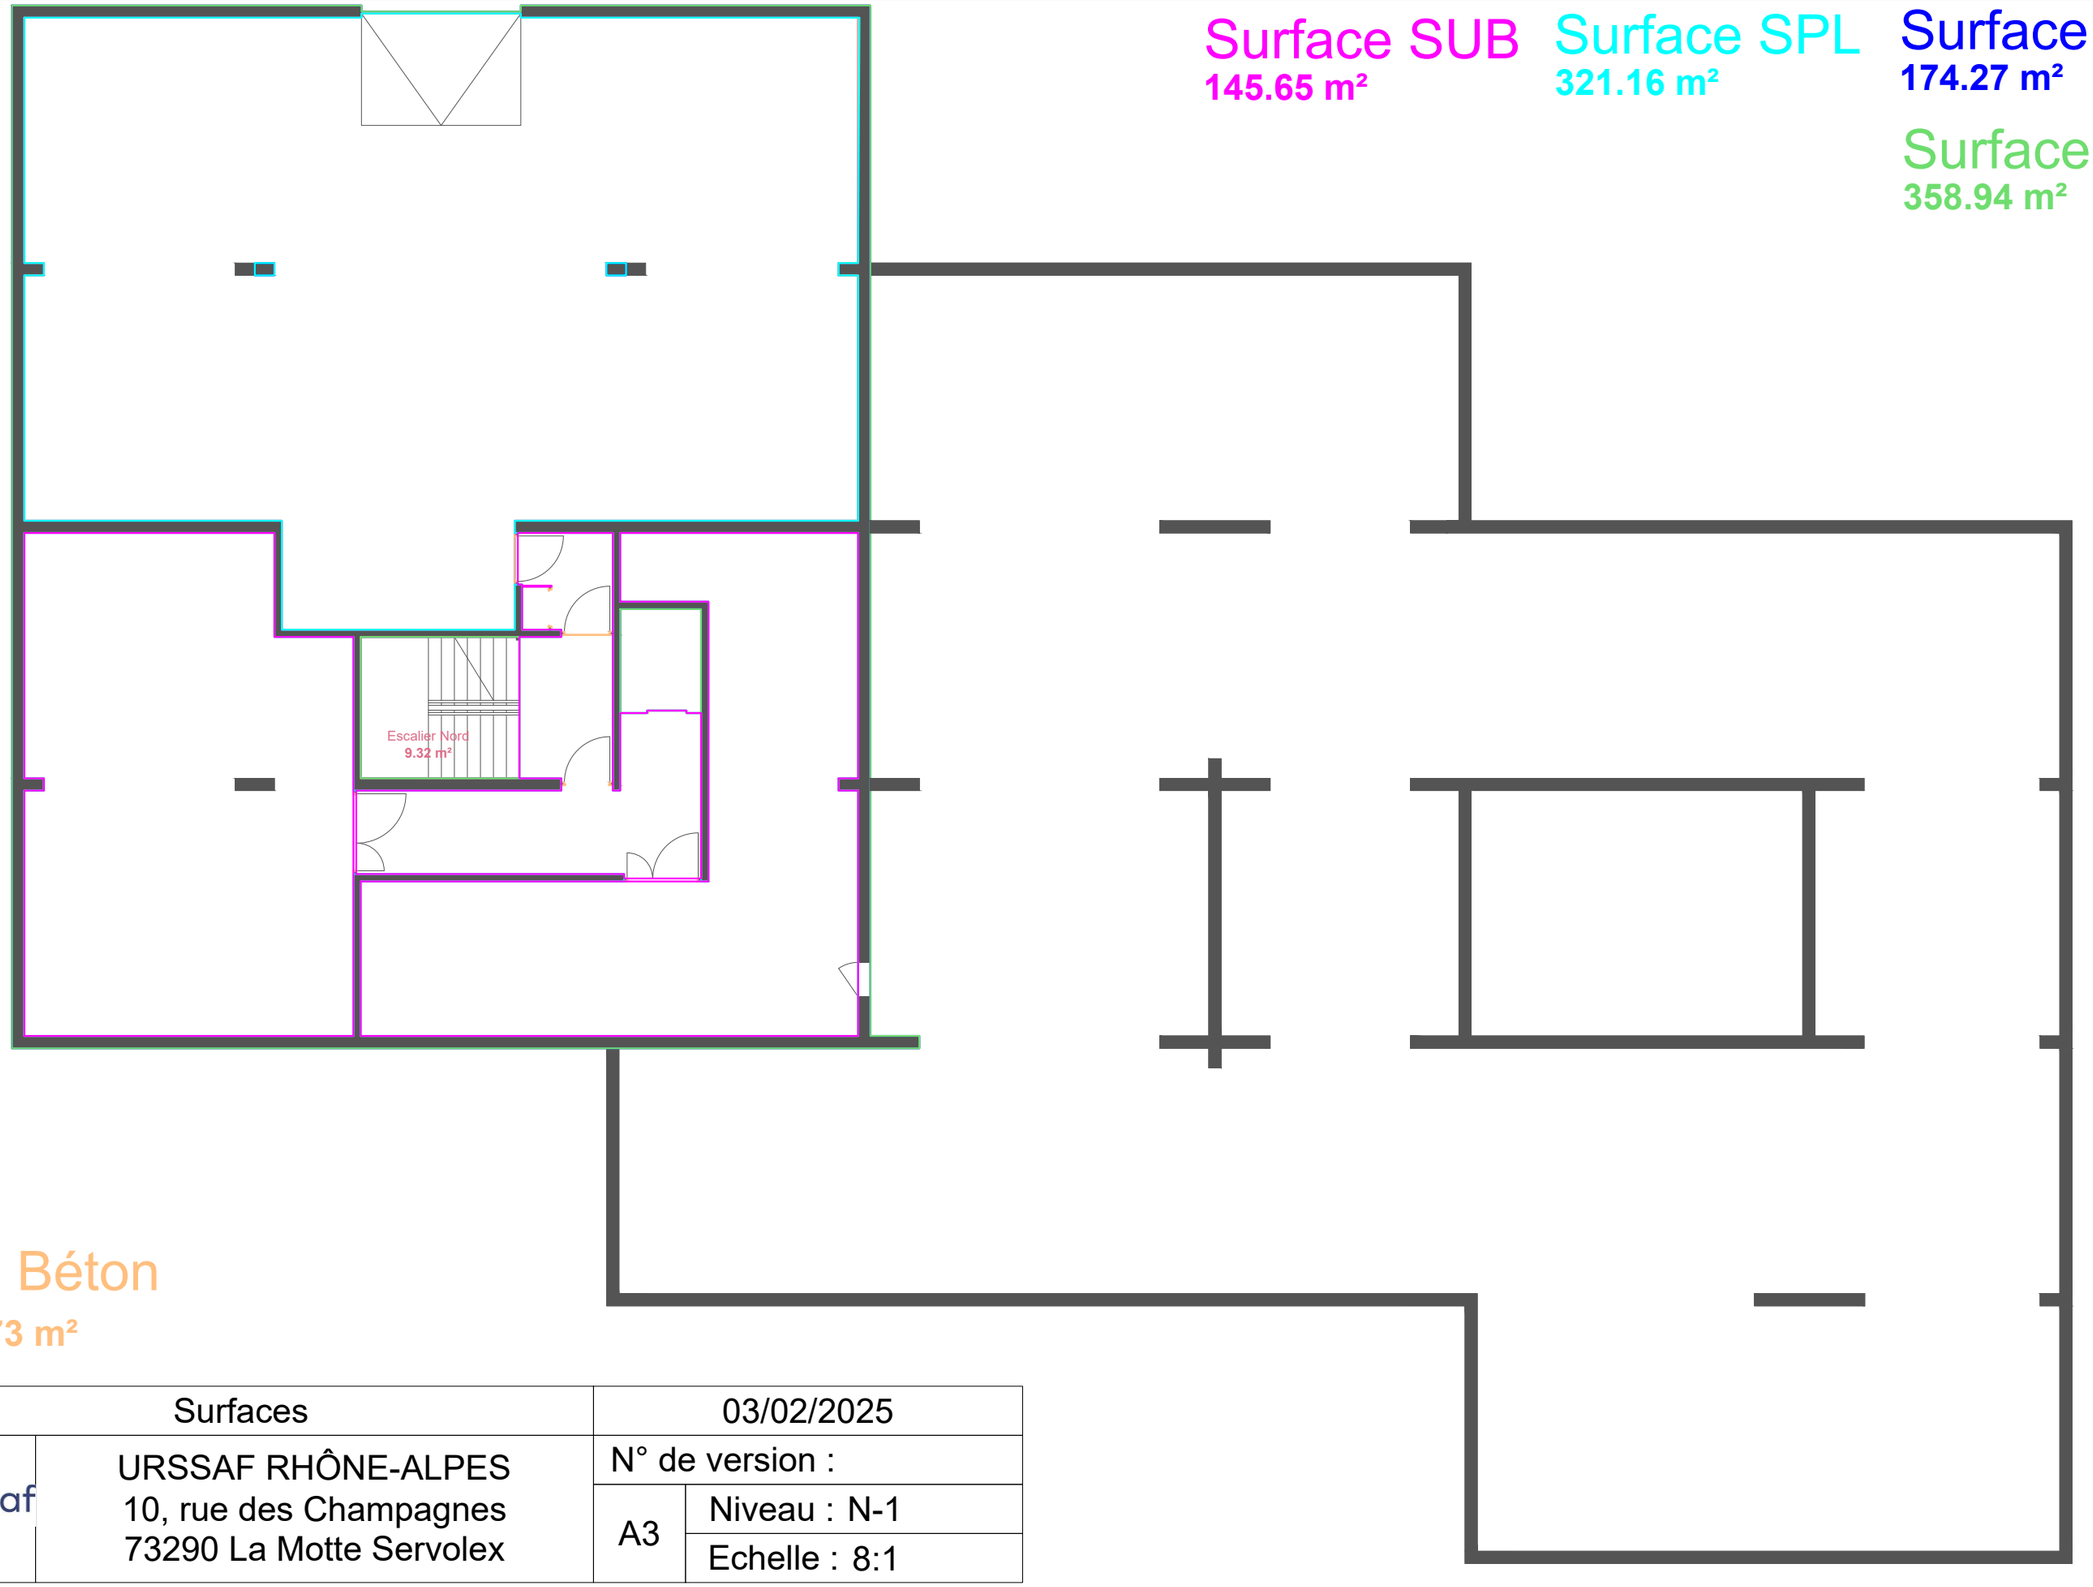


Sol Béton
330.73 m²

Surfaces		03/02/2025	
Urssaf Rhône-Alpes	URSSAF RHÔNE-ALPES 10, rue des Champagnes 73290 La Motte Servolex	N° de version :	
		A3	Niveau : N-1
			Echelle : 8:1

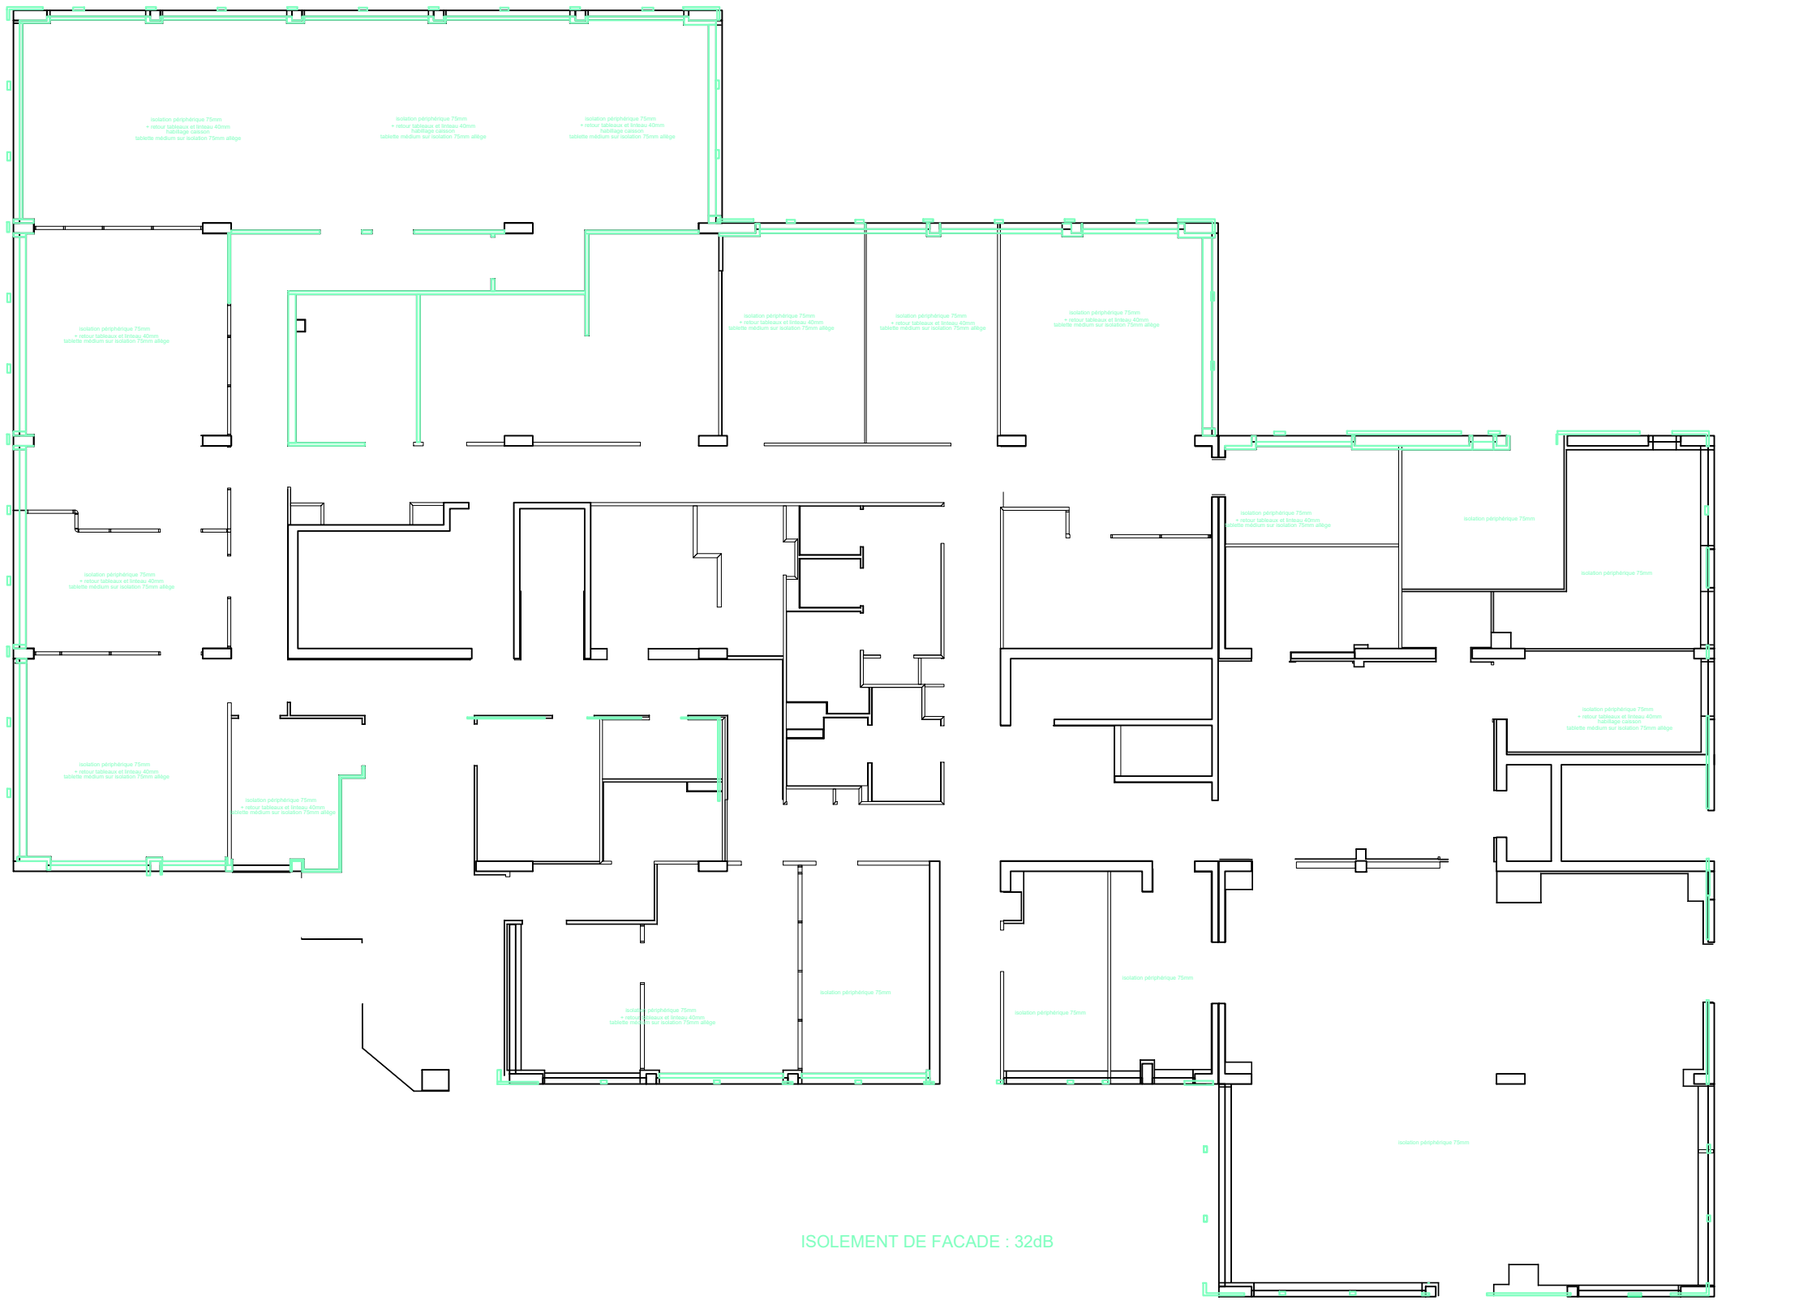


	Titre	Site	Code Loc	SUN	Année	Statut	Nb niveaux	Adresse	Classe
Urssaf Rhône-Alpes	Plan de masse	Chambéry	D	129,78 m²	1982	Propriétaire	4	10, rue des Champagnes - 73290 La Motte Servolex	5ème W

PLAN NIVEAU	0	Mis en page par	URSSAF RHÔNE ALPES	24/06/2025	Echelle	3:1	Format :	A3

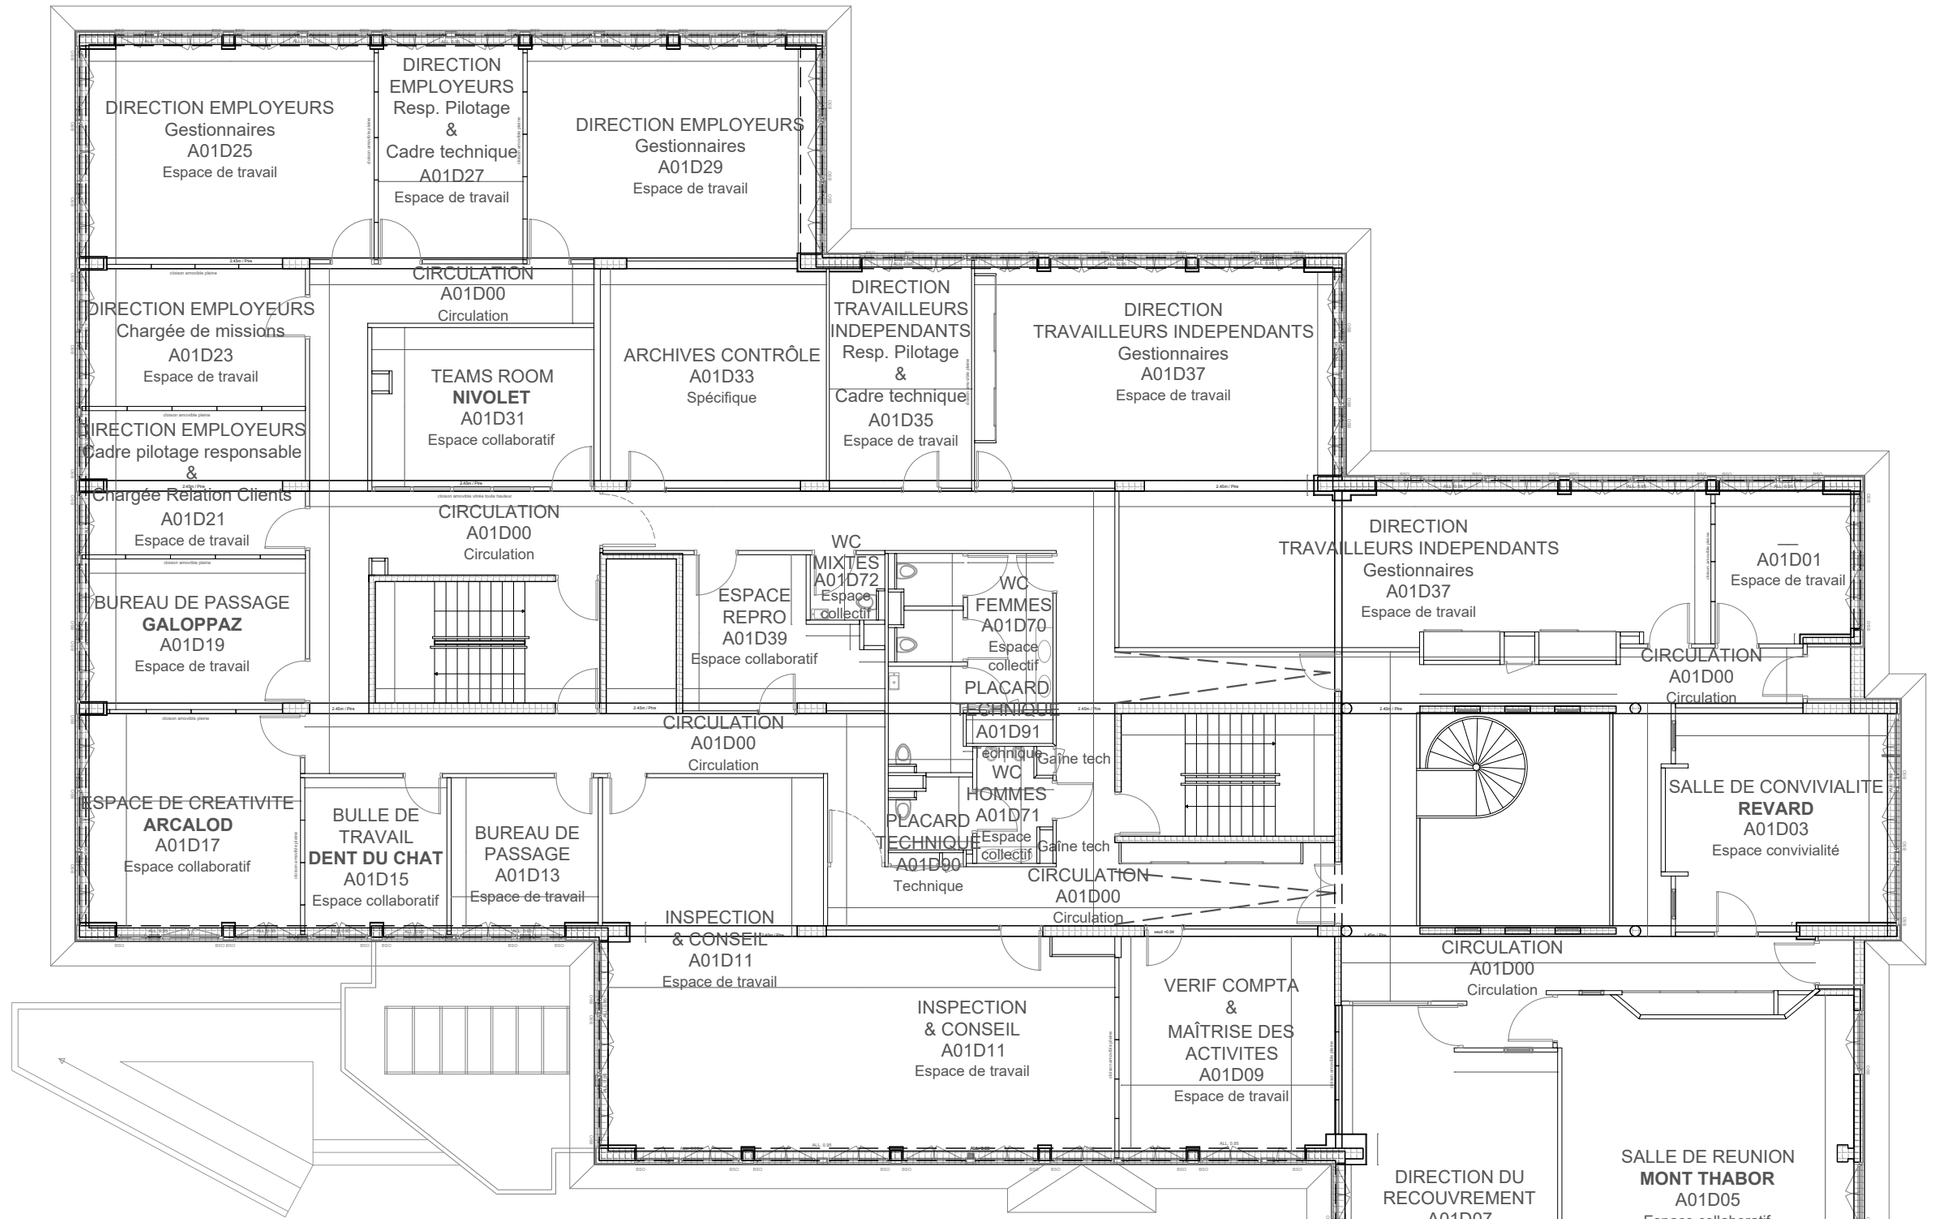


Surfaces		03/02/2025	
Urssaf Rhône-Alpes	URSSAF RHÔNE-ALPES 10, rue des Champagnes 73290 La Motte Servolex	A3	Niveau : N1 Echelle : 7:1

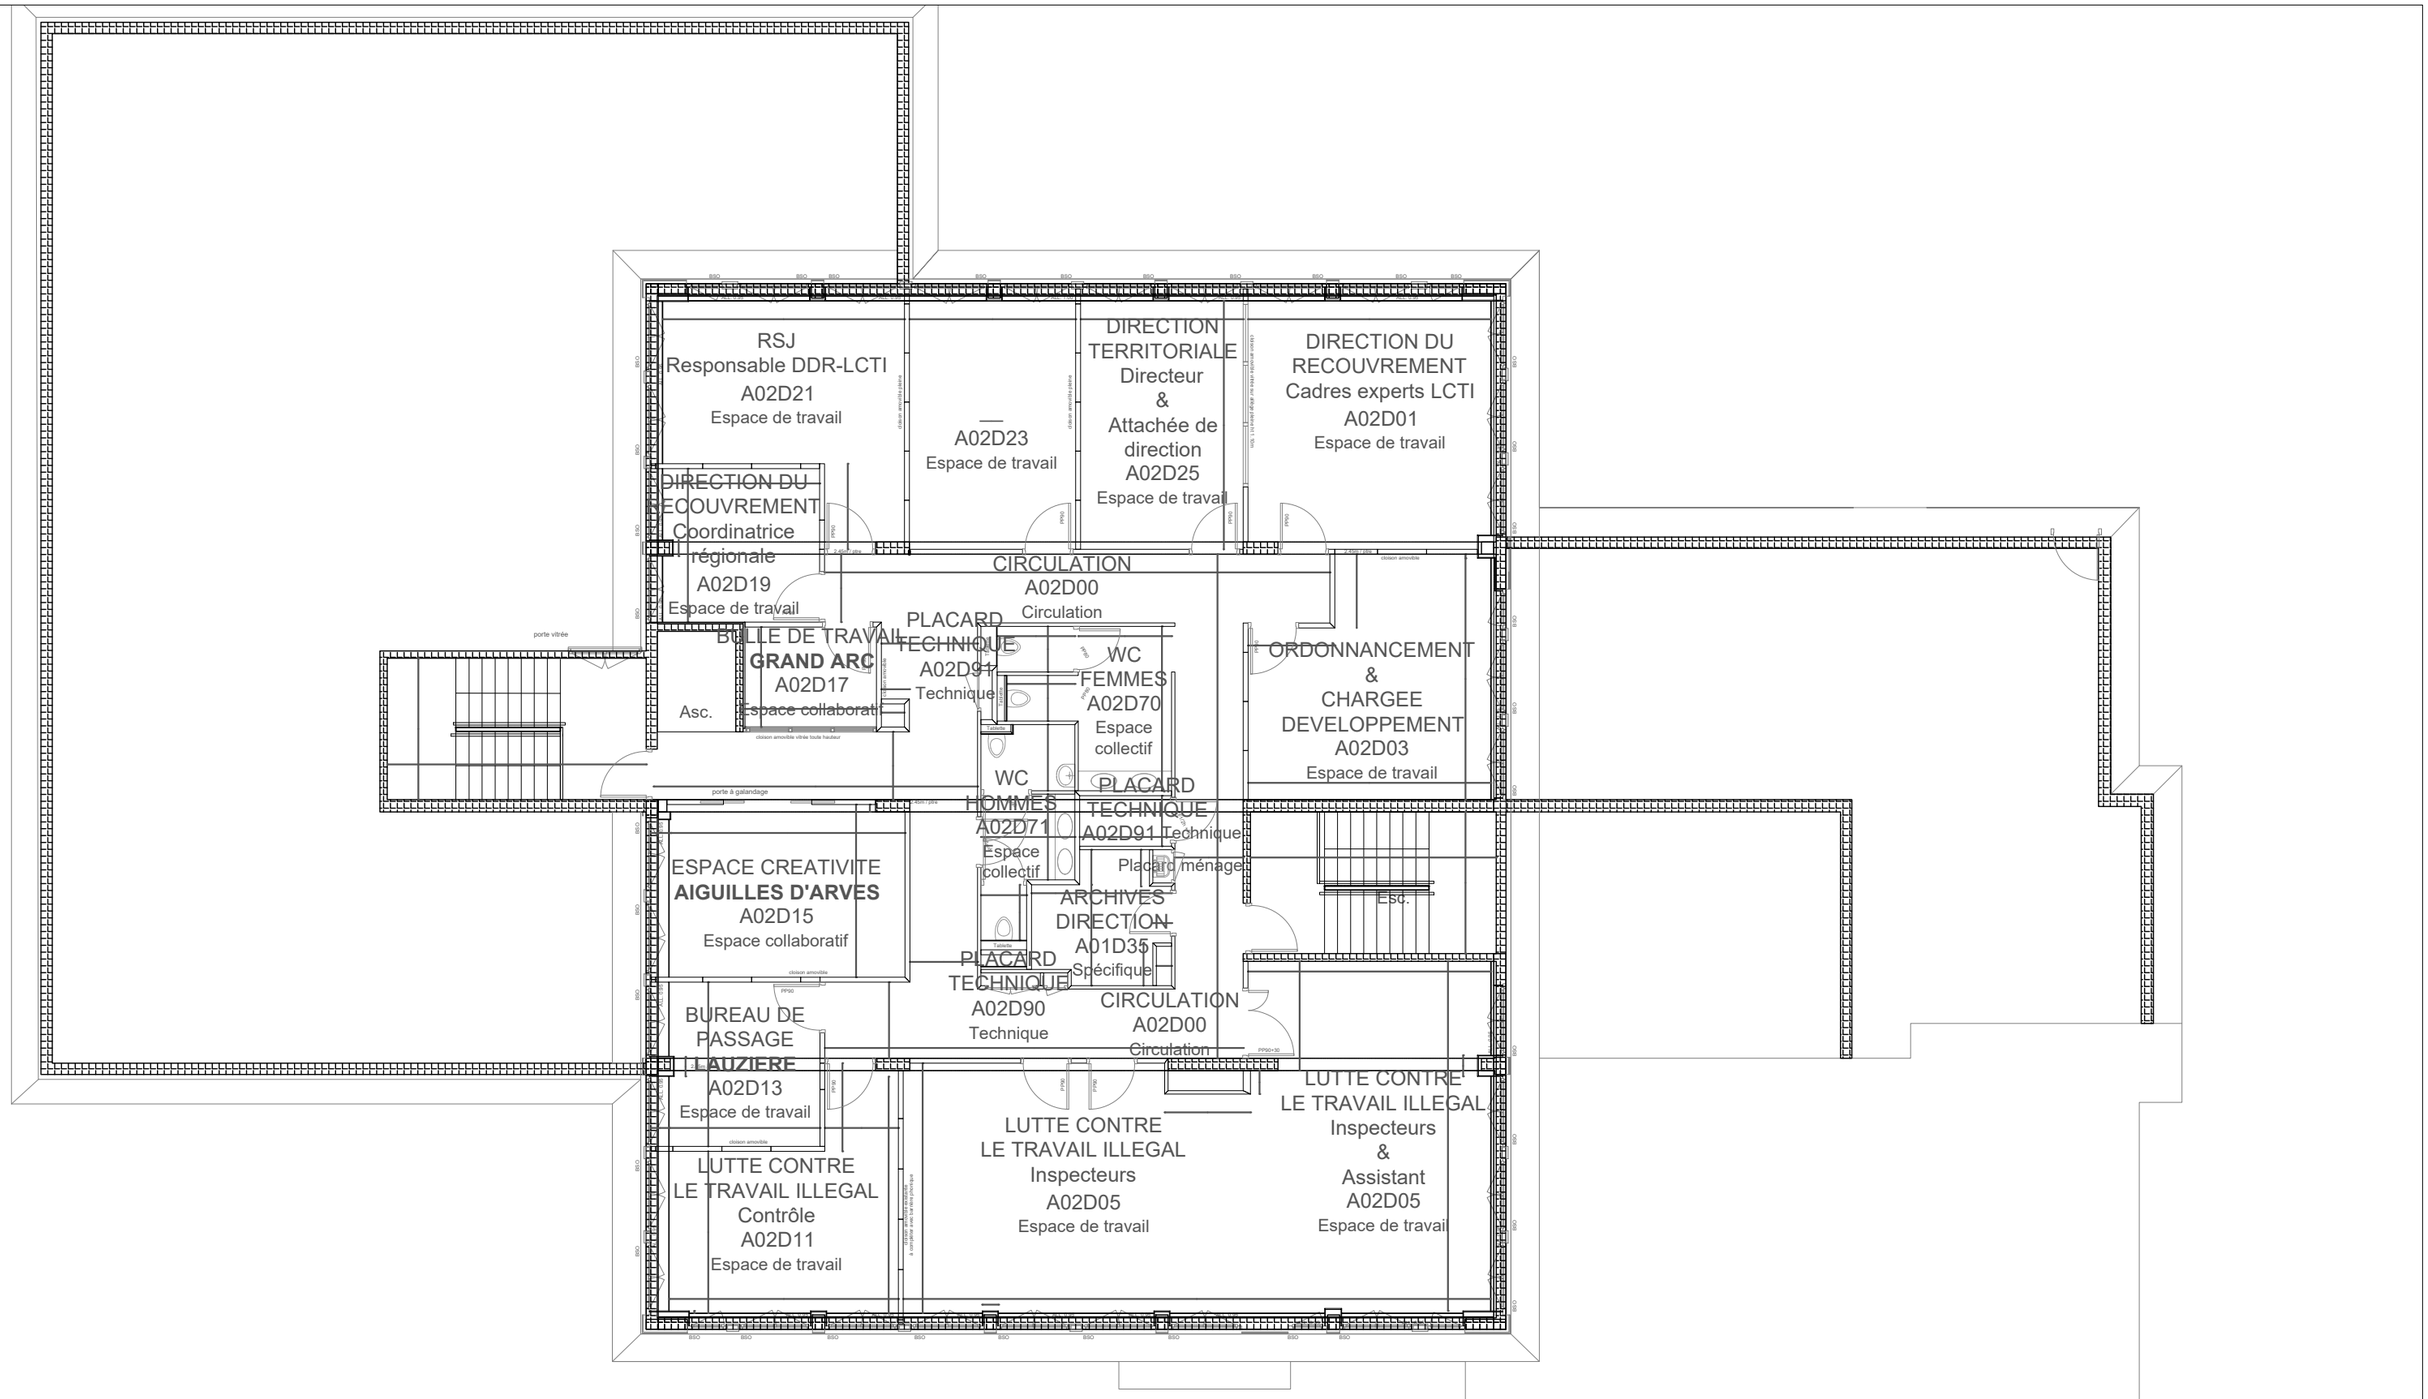

Urssaf Rhône-Alpes	Titre	Site	Code Loc	SUN	Année	Statut	Nb niveaux	Adresse	Classe
	Plan 2nd étage	Chambéry	D		1982	Propriétaire	4	10, rue des Champagnes - 73290 La Motte Servolex	5ème W

PLAN NIVEAU	2	Mis en page par	T. Doremus	24/06/2025	Echelle	8:1	Format :	A3

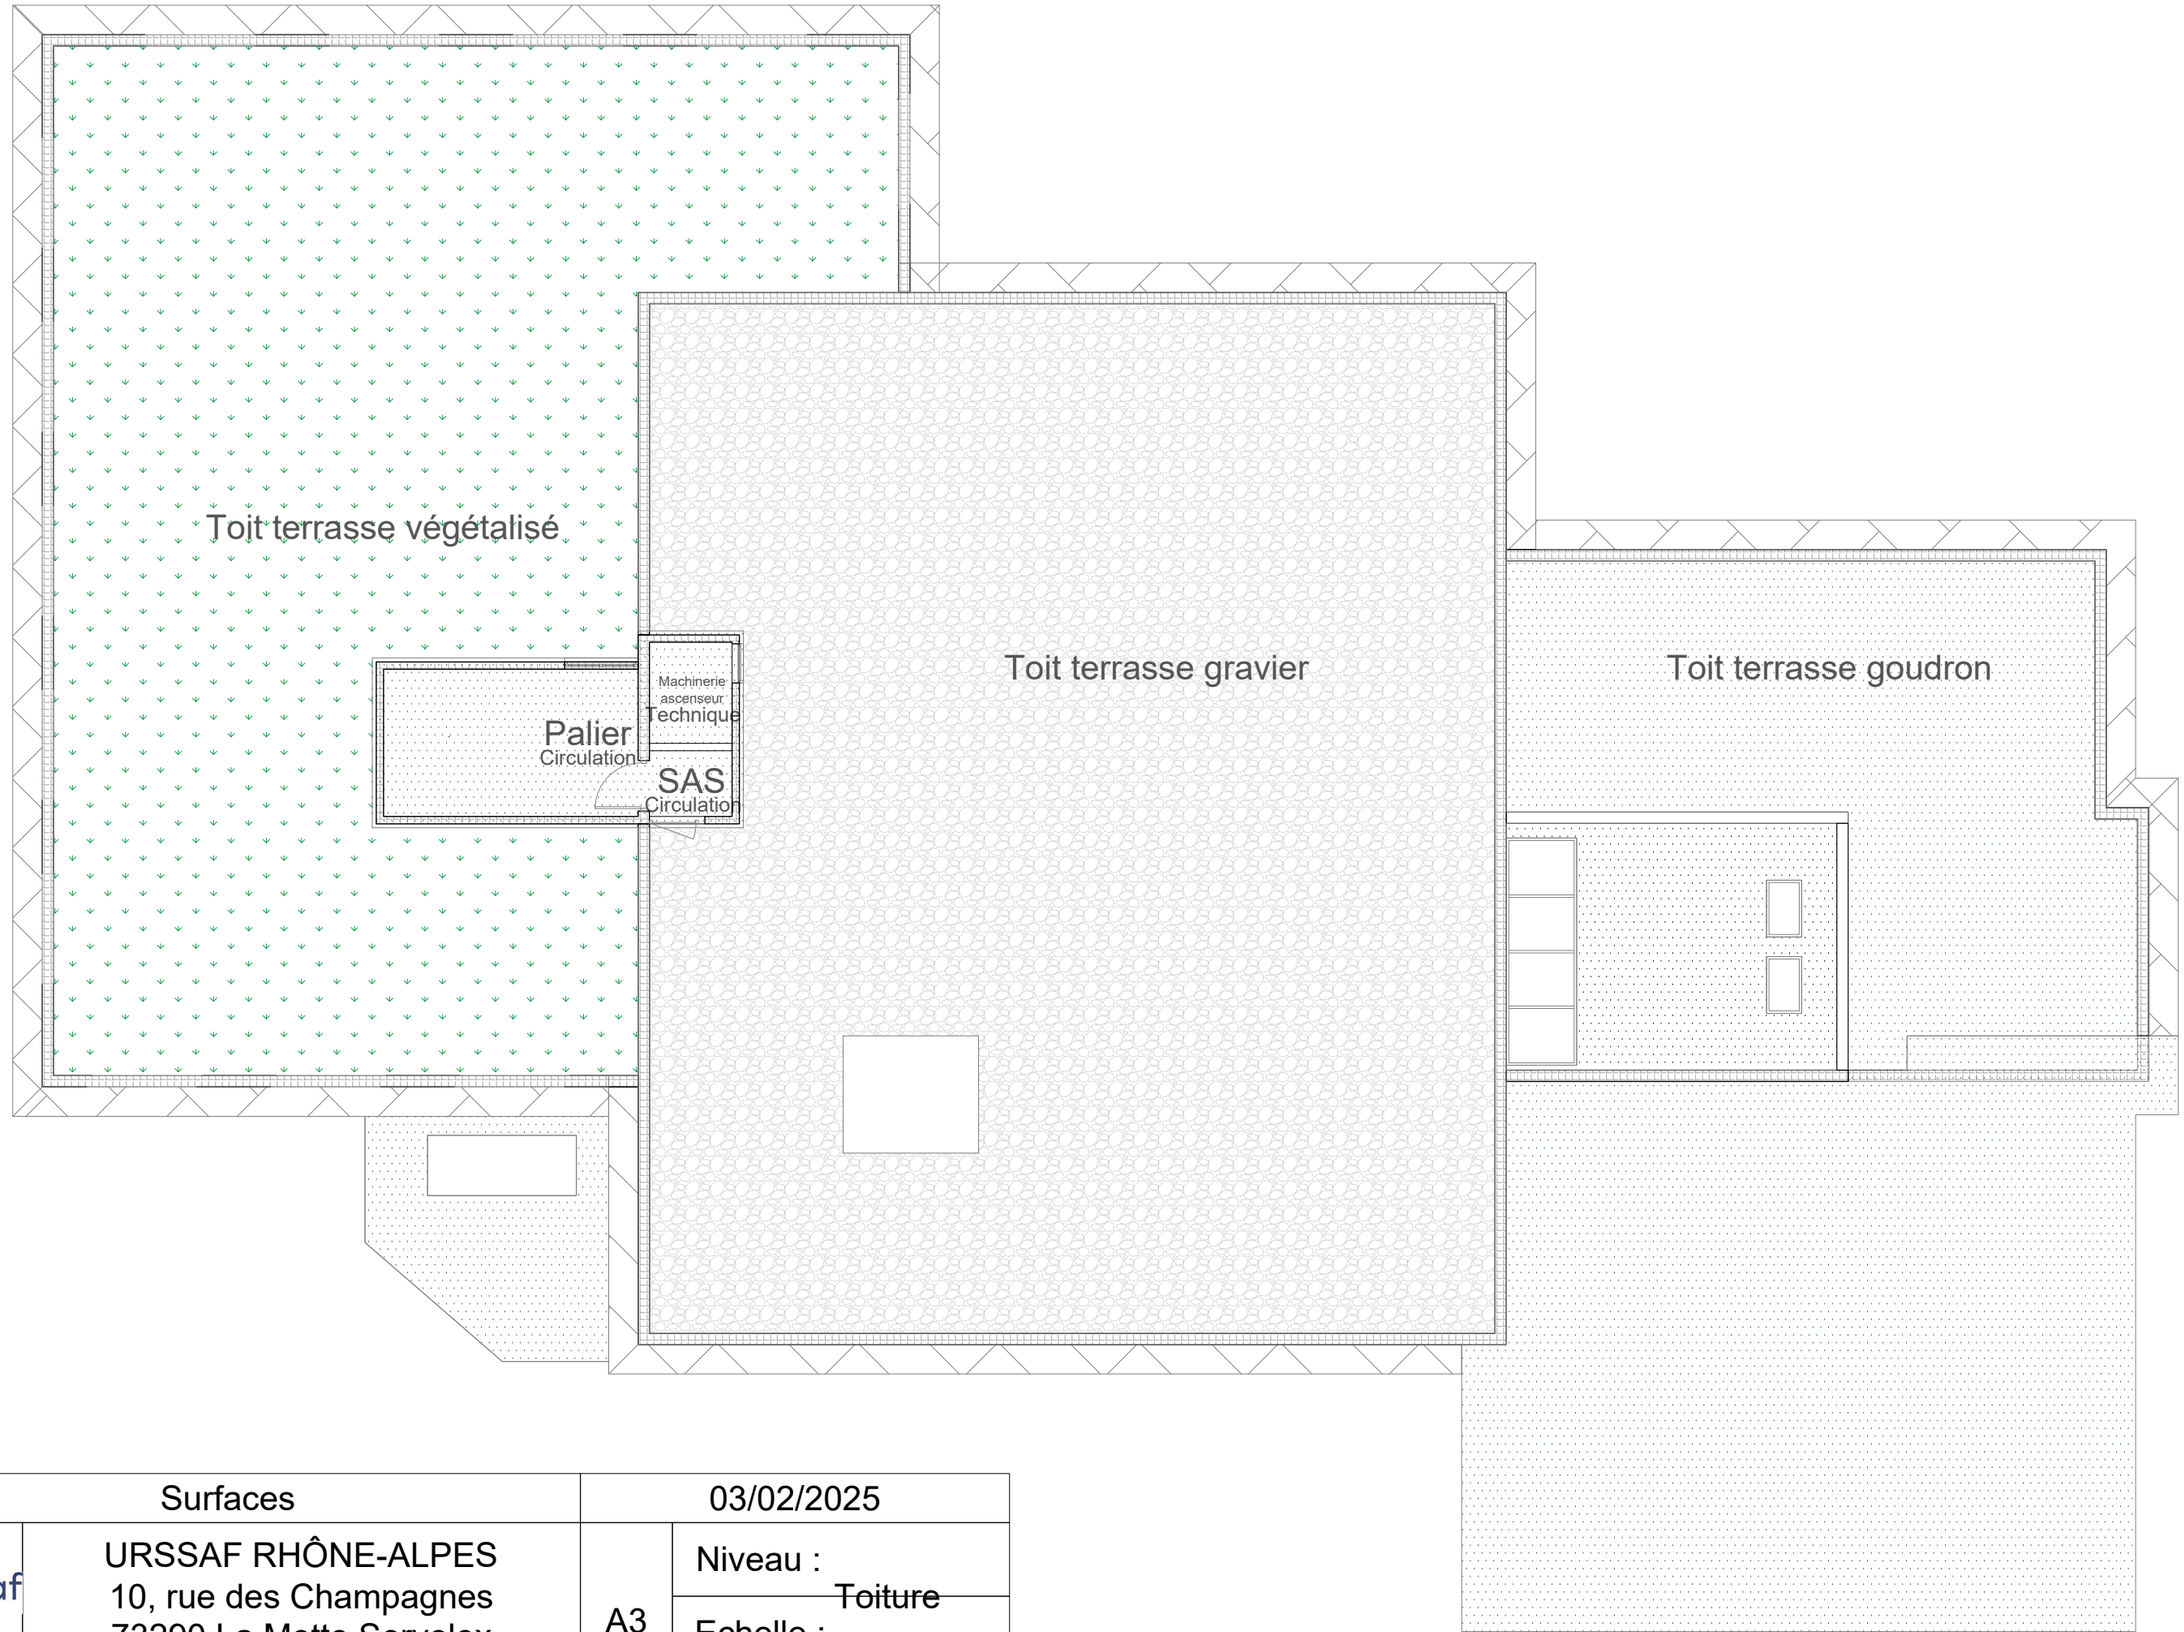

Surfaces		03/02/2025	
Urssaf Rhône-Alpes	URSSAF RHÔNE-ALPES 10, rue des Champagnes 73290 La Motte Servolex	A3	Niveau : Toiture Echelle : 8:1