
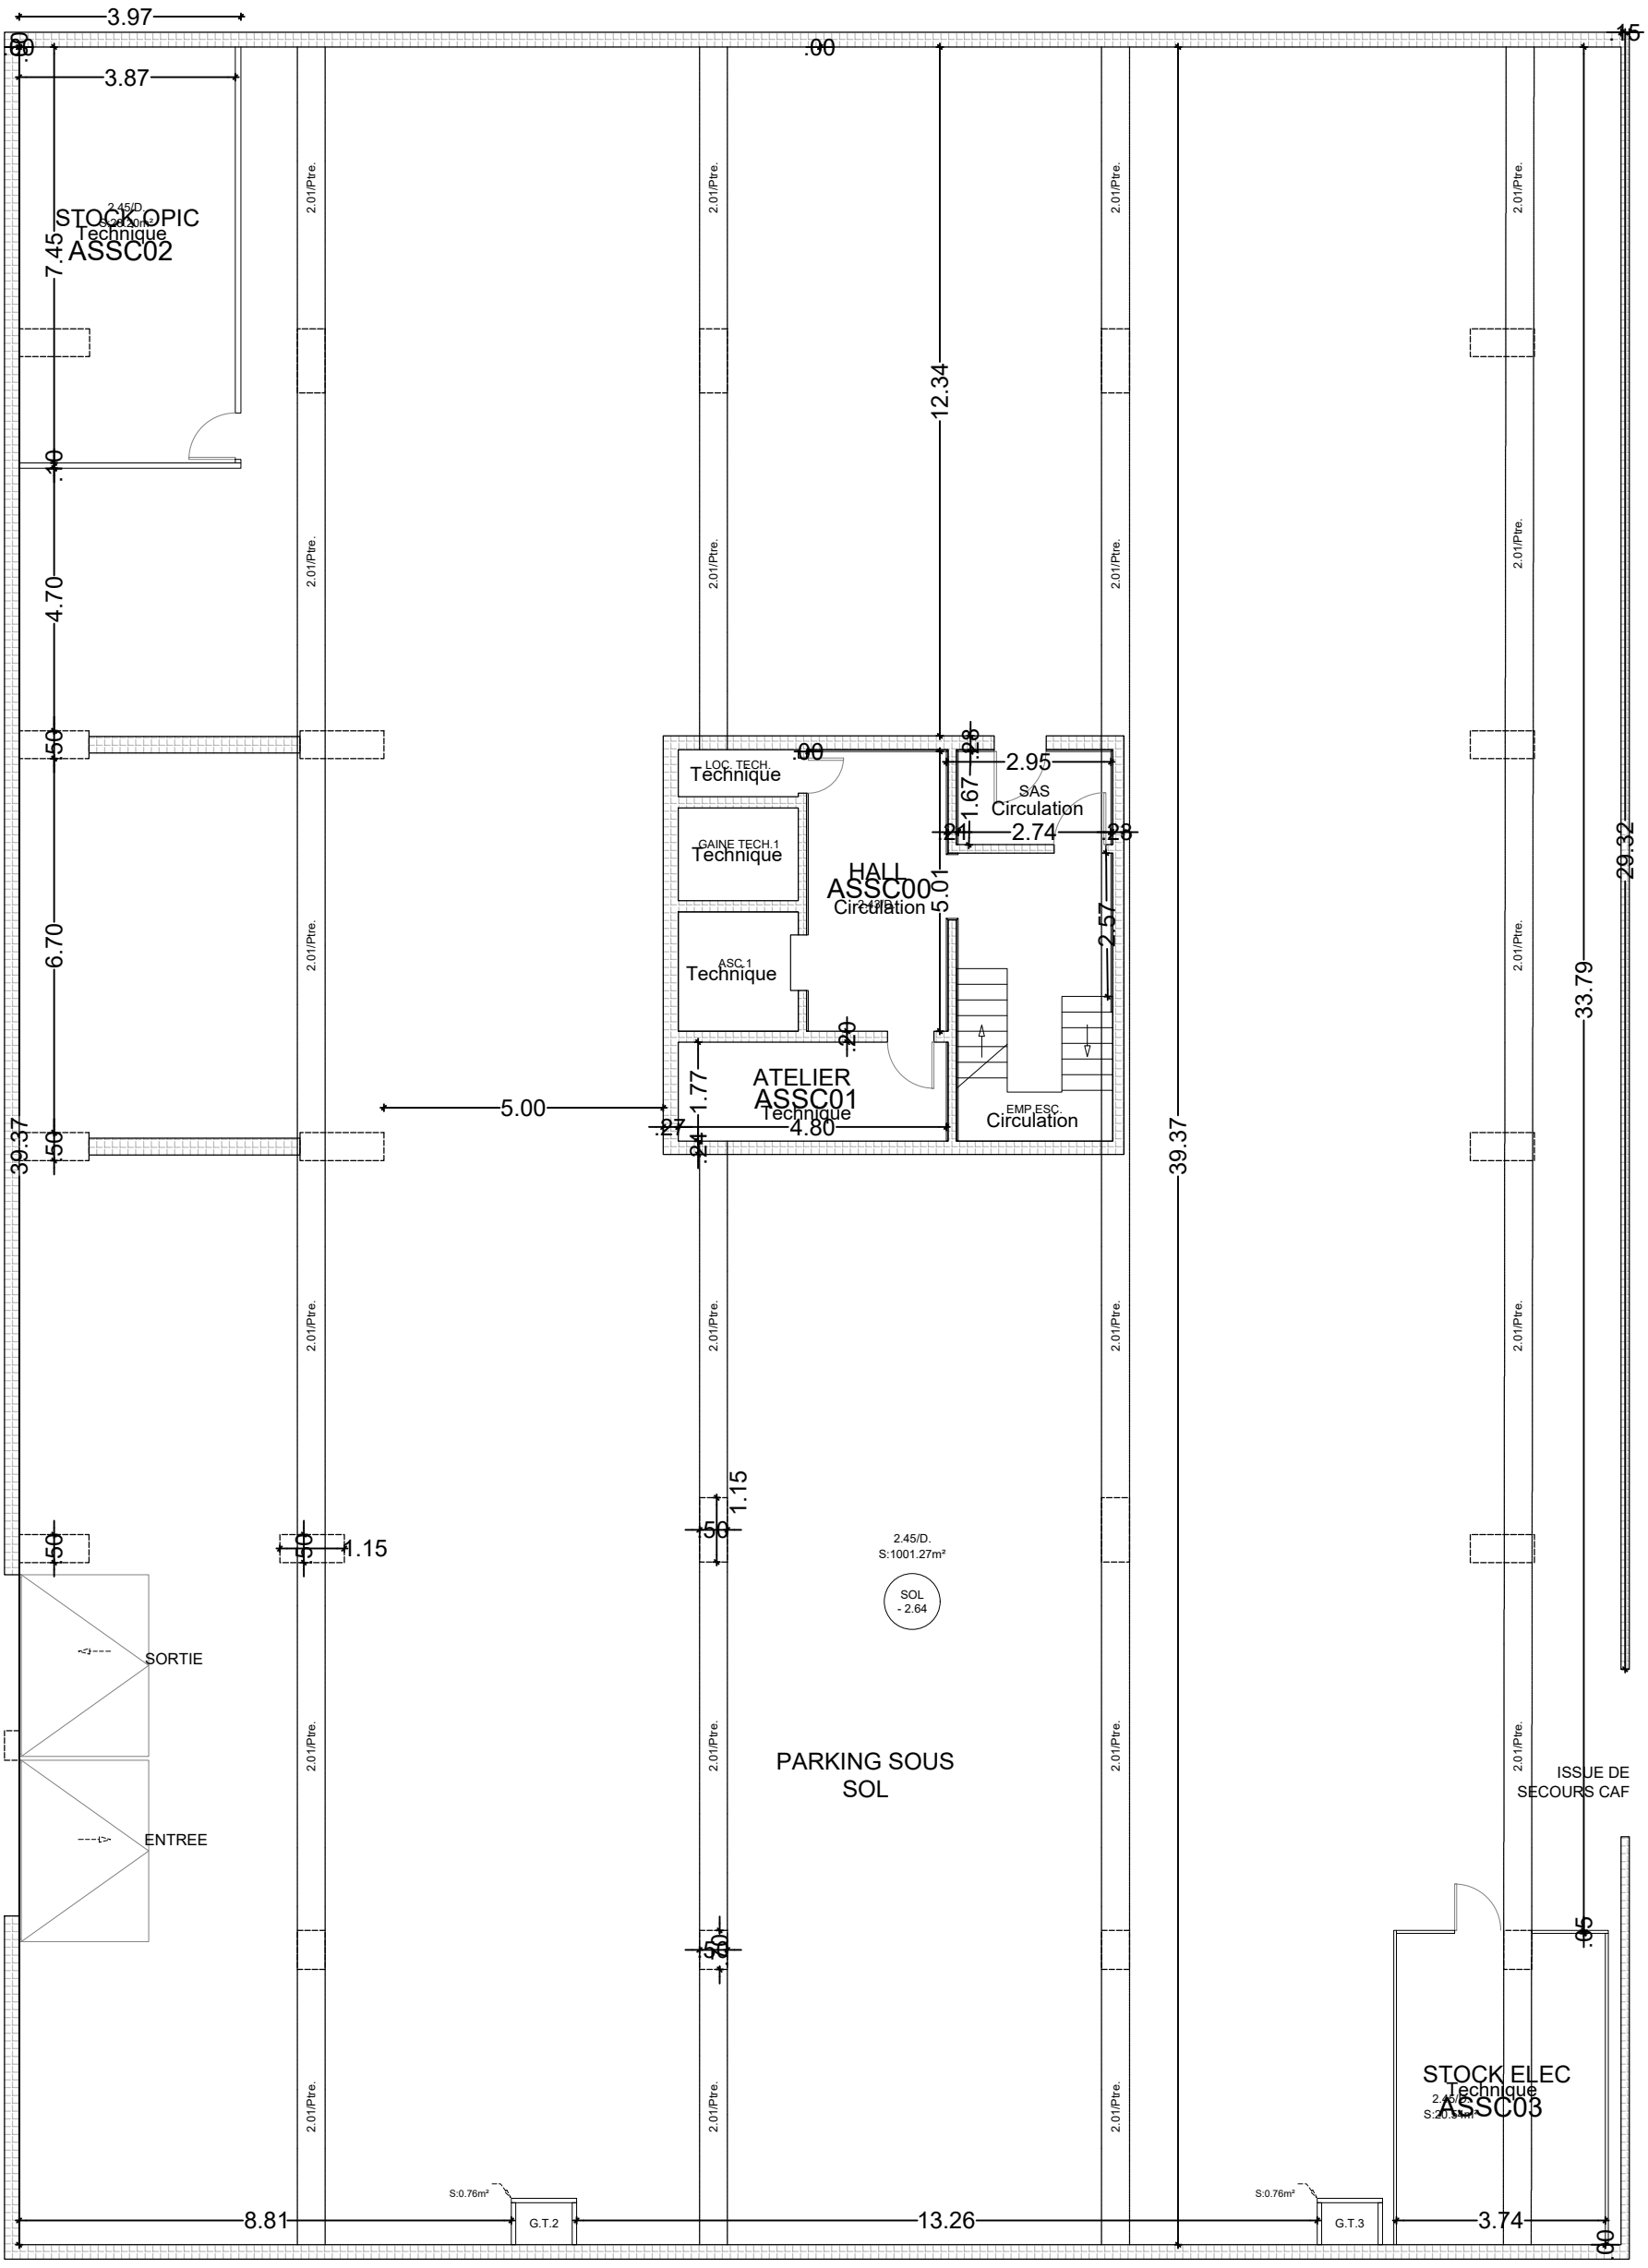


Titre	Site	Code Loc	SUN	Année	Statut	Nb niveaux	Adresse	Classe
Plan du niveau -1	Grenoble	C			Propriétaire	10	1 rue des Alliés 38000 Grenoble	5ème W

PLAN NIVEAU	N-1	Mis en page par	URSSAF	23/06/2025	Echelle	8:1	Format :	A3

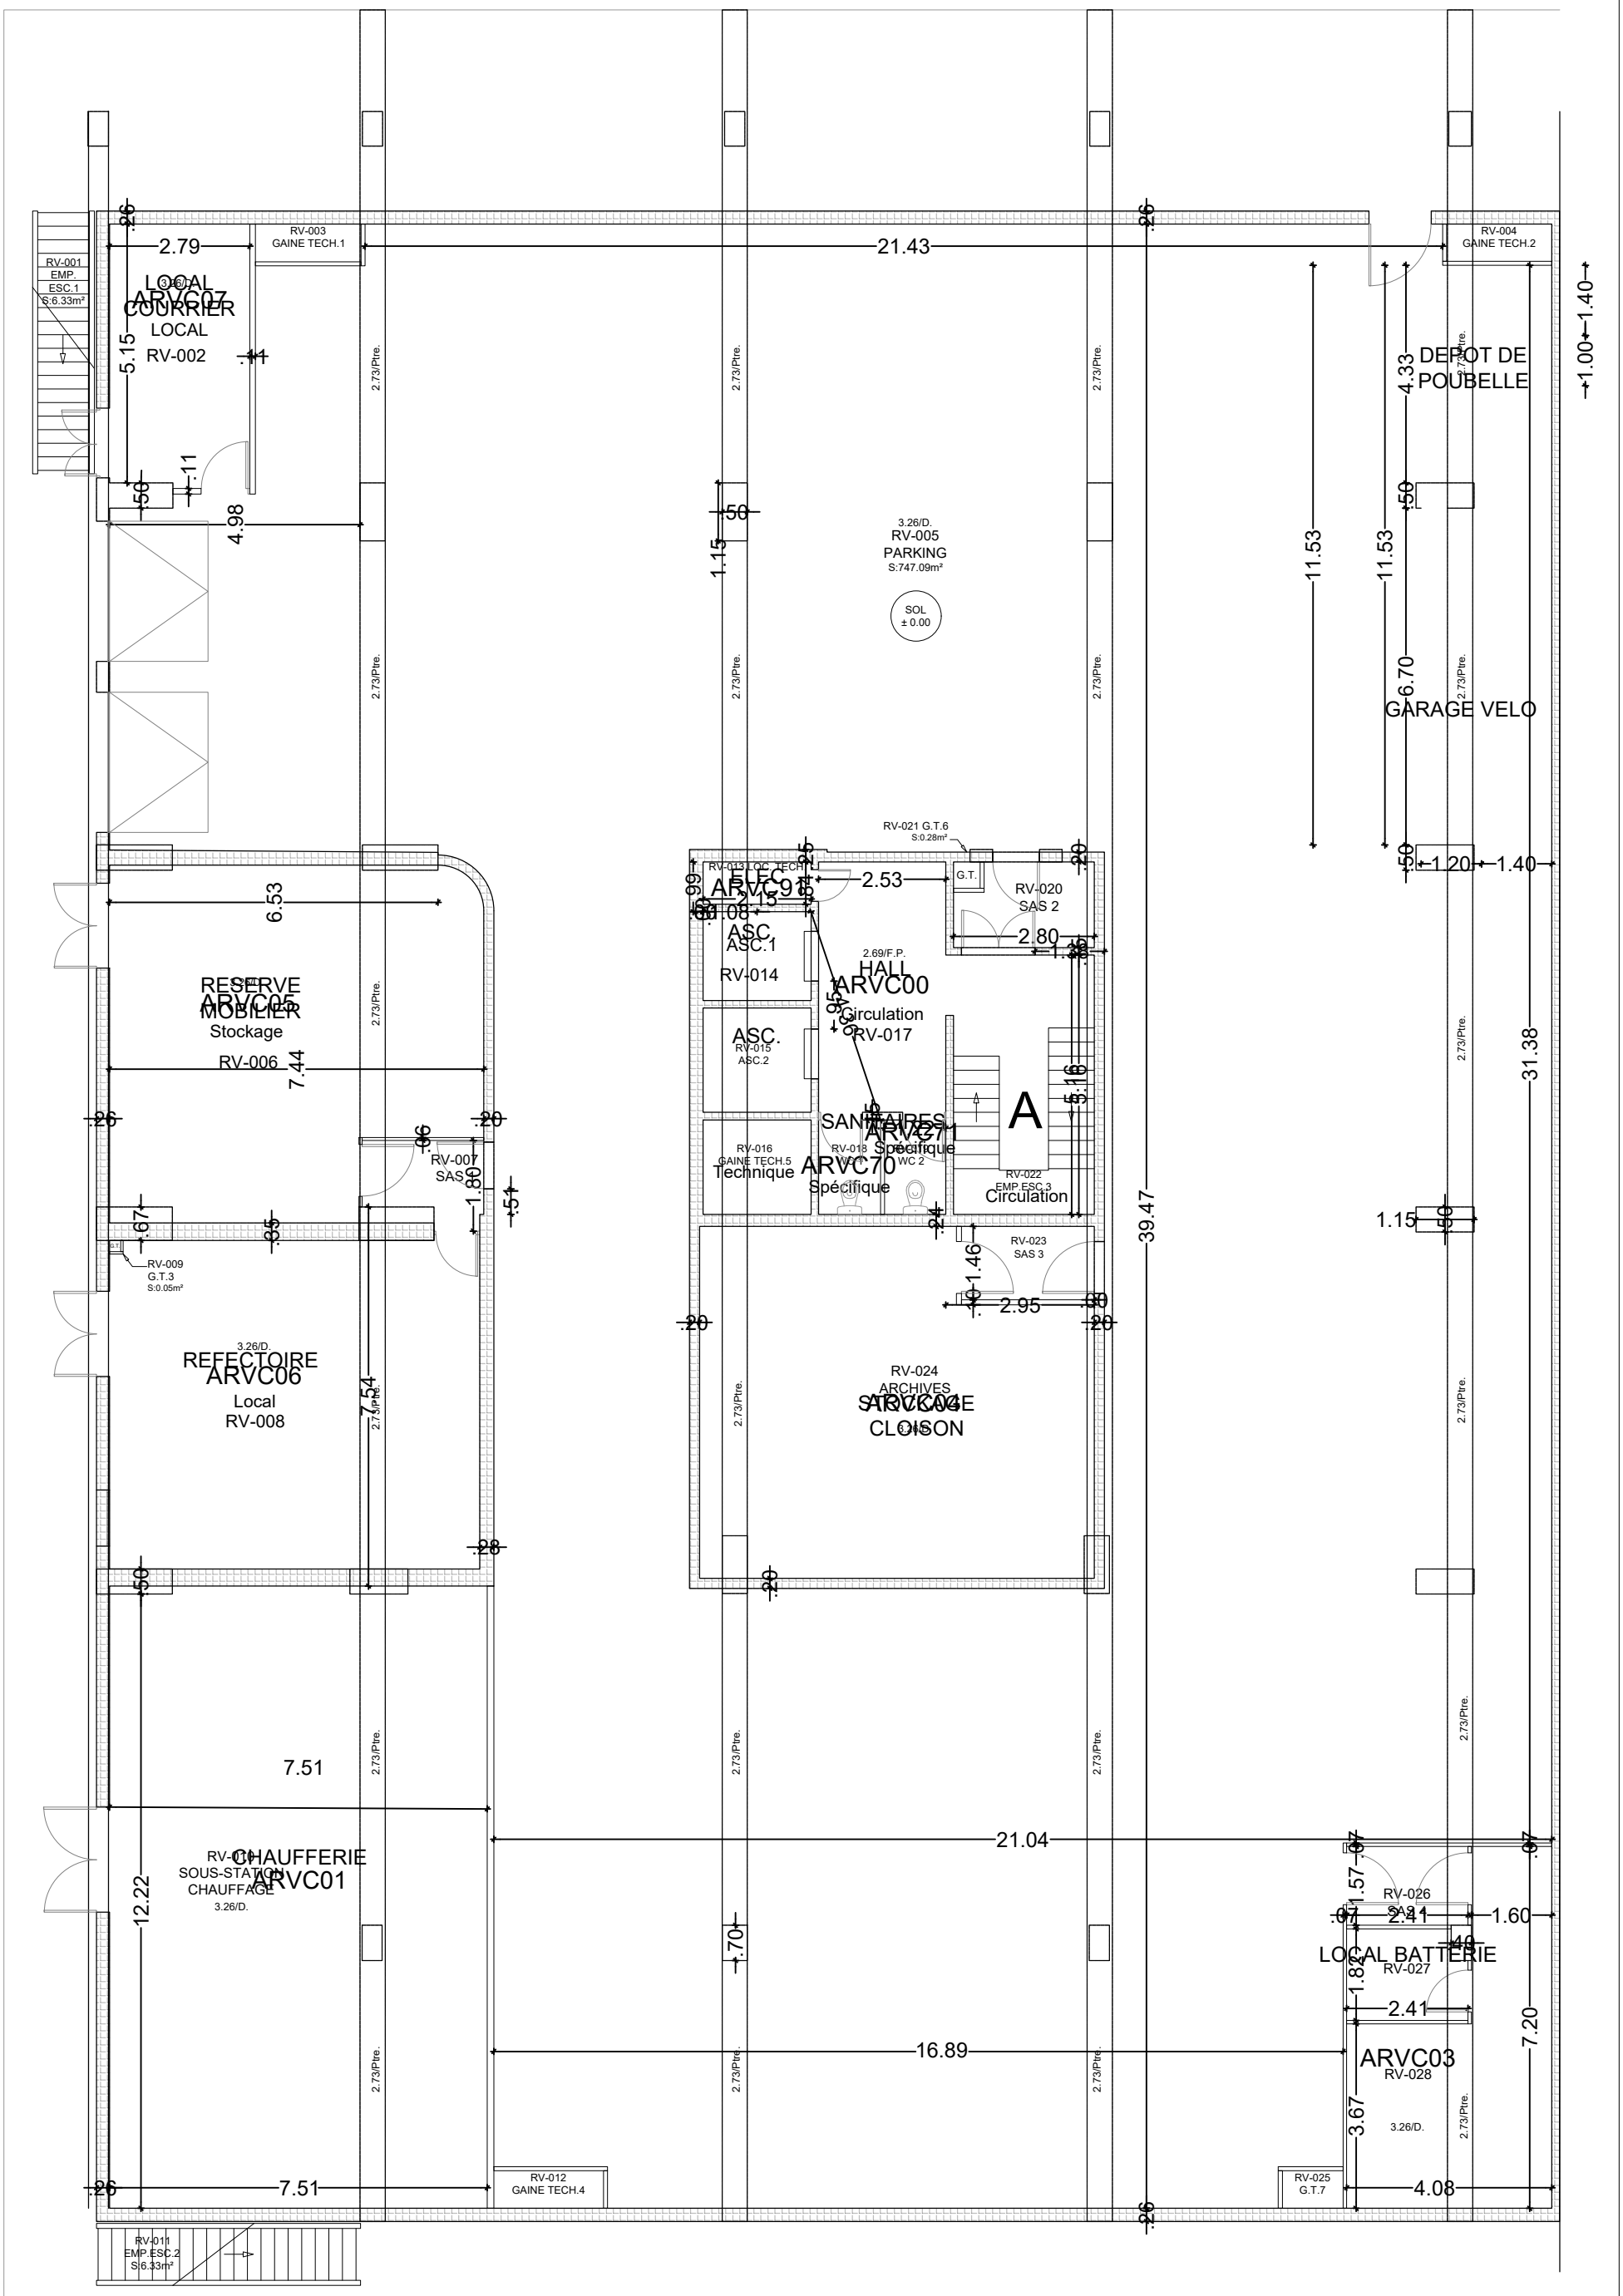

Titre	Site	Code Loc	SUN	Année	Statut	Nb niveaux	Adresse	Classe
Rez de Voirie	Grenoble	C			Propriétaire	10	1 rue des Alliés 38100 Grenoble	5ème W
	PLAN NIVEAU	0	Mis en page par	Urssaf	24/07/2025	Echelle	8:1	Format : A3

RP-001
EMP.
ESC.1
S:8.76m²

ARPC
Vide
2.58/F.P.

Circulation

ARPC
Vide
2.58/F.P.

LOGISTIQUE
Bureau
2.70/F.P.

ARPC10
BULLE
LOGISTIQUE
Bureau
2.70/F.P.

ARPC12
BUREAU
Bureau

ARPC11
SALLE DE REPOS
Espace
collectif

ARPC09

Vide
ARPC

Circulation
ARPC00

Vide
2.50/F.P.

ARPC33
SALLE PC VISIO
Bureau
2.50/F.P.

ARPC06
SALLE DE
CONVIVIALITE
Espace
collectif

ARPC13
STOCK
LOGISTIQUE
Stockage
2.76/F.P.

ARPC14
IMPRIMERIE
Technique
2.76/F.P.

ARPC05
LOCAL
Technique
2.50/F.P.

LOCAL SECURITE
ARPC04
Technique
2.50/F.P.

Circulation

ARPC00
CIRCULATION
Circulation

Circulation

ARPC9_
ARPC9_
ARPC72
SANITAIRES
Sanitaires
ARPC73
SANITAIRES
Sanitaires
ARPC91
ARPC9_
ARPC9_

S:0.39m²
S:0.37m²
G.T.1
CIR.2
S:0.22m²
S:0.22m²
Circulation
A
ASC.1
Circulation
Asc
ARPC9_
2.30/F.P.
S:57.92m²
SOL
+ 3.63
ARPC74
VESTIAIRES
Espace
collectif
ASC.2
Circulation
Asc
Circulation
PALIER
EMP.ESC.2
S:4.04m²
ARPC15
ARCHIVES
Stockage
2.30/F.P.
B
Circulation
ARPC71
SANITAIRES
ARPC70
Sanitaires
LOCAL MENAGE
ARPC29
Technique
EMP.ESC.3
G.T.2
RGT.
ARPC28
M.D.
Asc
PLT.4
ARPC91


2.35/F.P.
S:49.89m²
BOX 5
ARPC25
Bureau
BOX 4
ARPC25
Bureau
ARPC16
DEGAGEMENT
Circulation
BOX 3
ARPC25
Bureau
BOX 2
ARPC22
Bureau
ARPC27
ACCUEIL
Bureau
2.67/F.P.
ARPC26
ACCUEIL
Bureau
2.67/F.P.
BOX 1
ARPC21
Bureau
ARPC31
CRC
Bureau
2.67/F.P.
ARPC30
D'ACCUEIL
Bureau
2.67/F.P.

RP-058
EMP.ESC.4
S:8.77m²

R-001
LOCAL
Technique
2.30/D.


Titre	Site	Code Loc	SUN	Année	Statut	Nb niveaux	Adresse	Classe
Rez de Parvis	Grenoble	C	189,94 m²		Propriétaire	10	1 rue des Alliés 38100 Grenoble	5ème W

PLAN NIVEAU	1	Mis en page par	Urssaf	24/07/2025	Echelle	7:1	Format :	A3

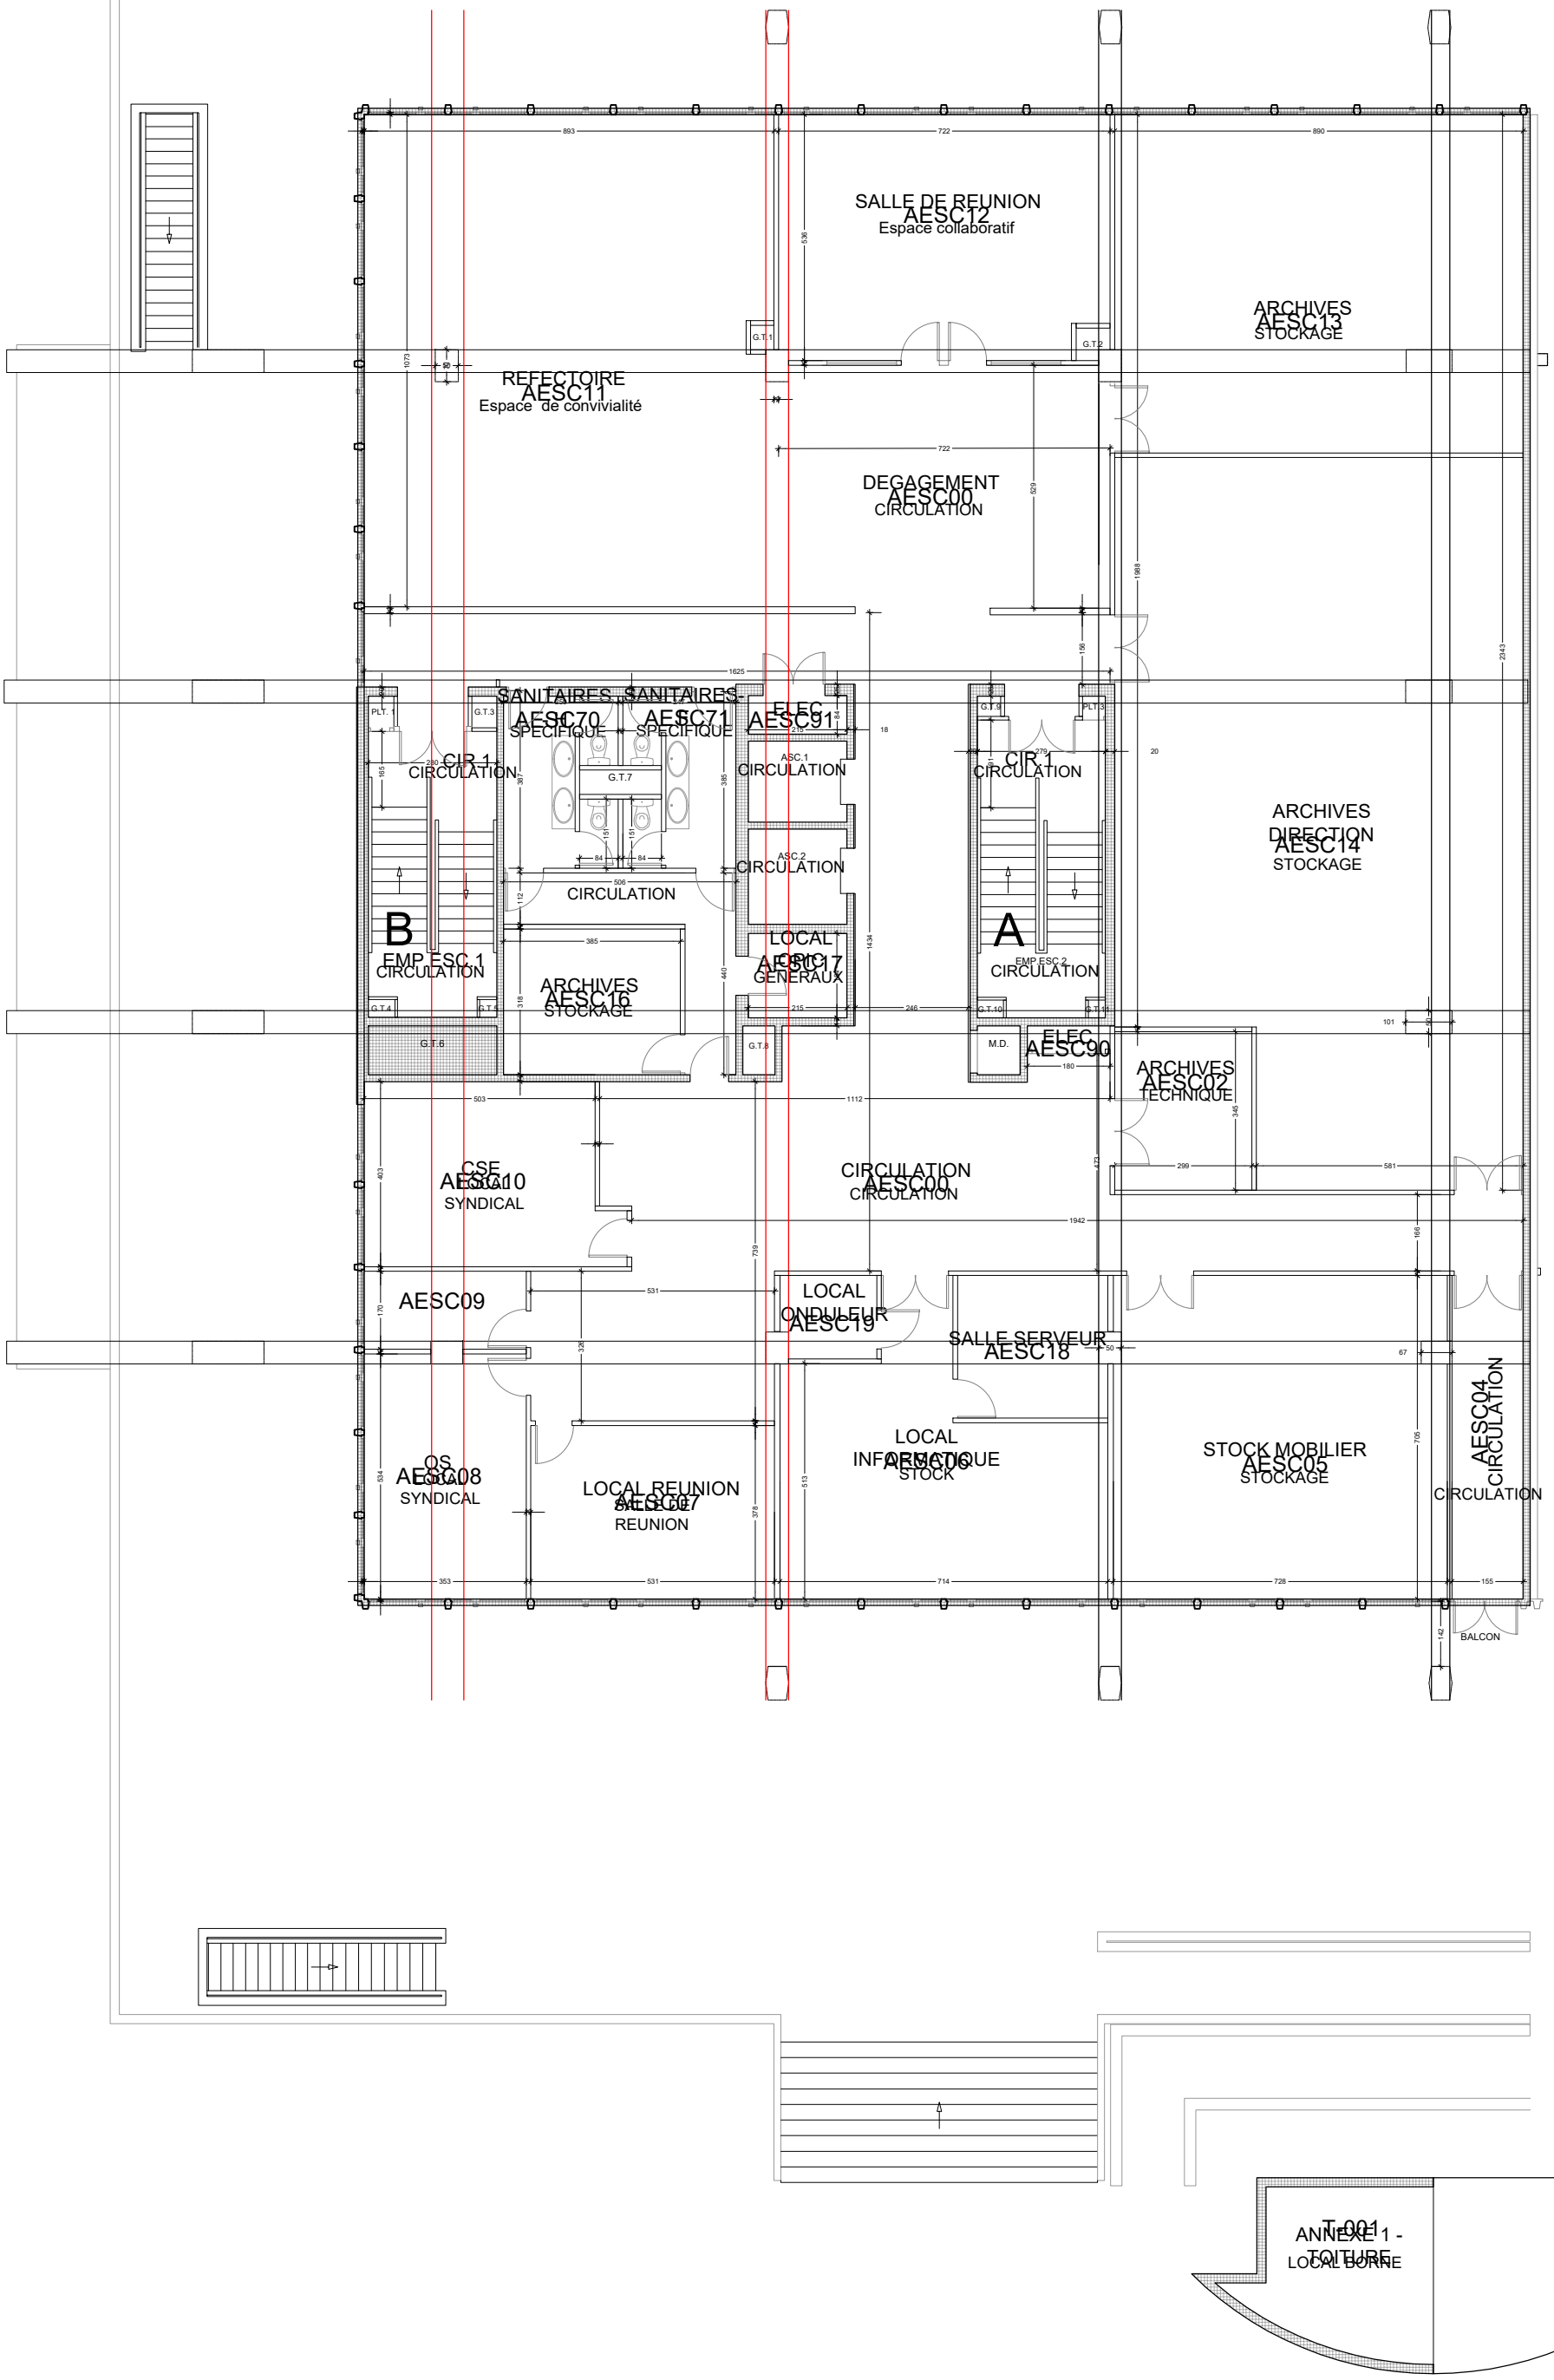


Titre	Site	Code Loc	SUN	Année	Statut	Nb niveaux	Adresse	Classe
Entresol	Grenoble	C	44,64 m²		Propriétaire	10	1 rue des Alliés 38100 Grenoble	5ème W

PLAN NIVEAU	2	Mis en page par	Urssaf	24/07/2025	Echelle	7:1	Format :	A3

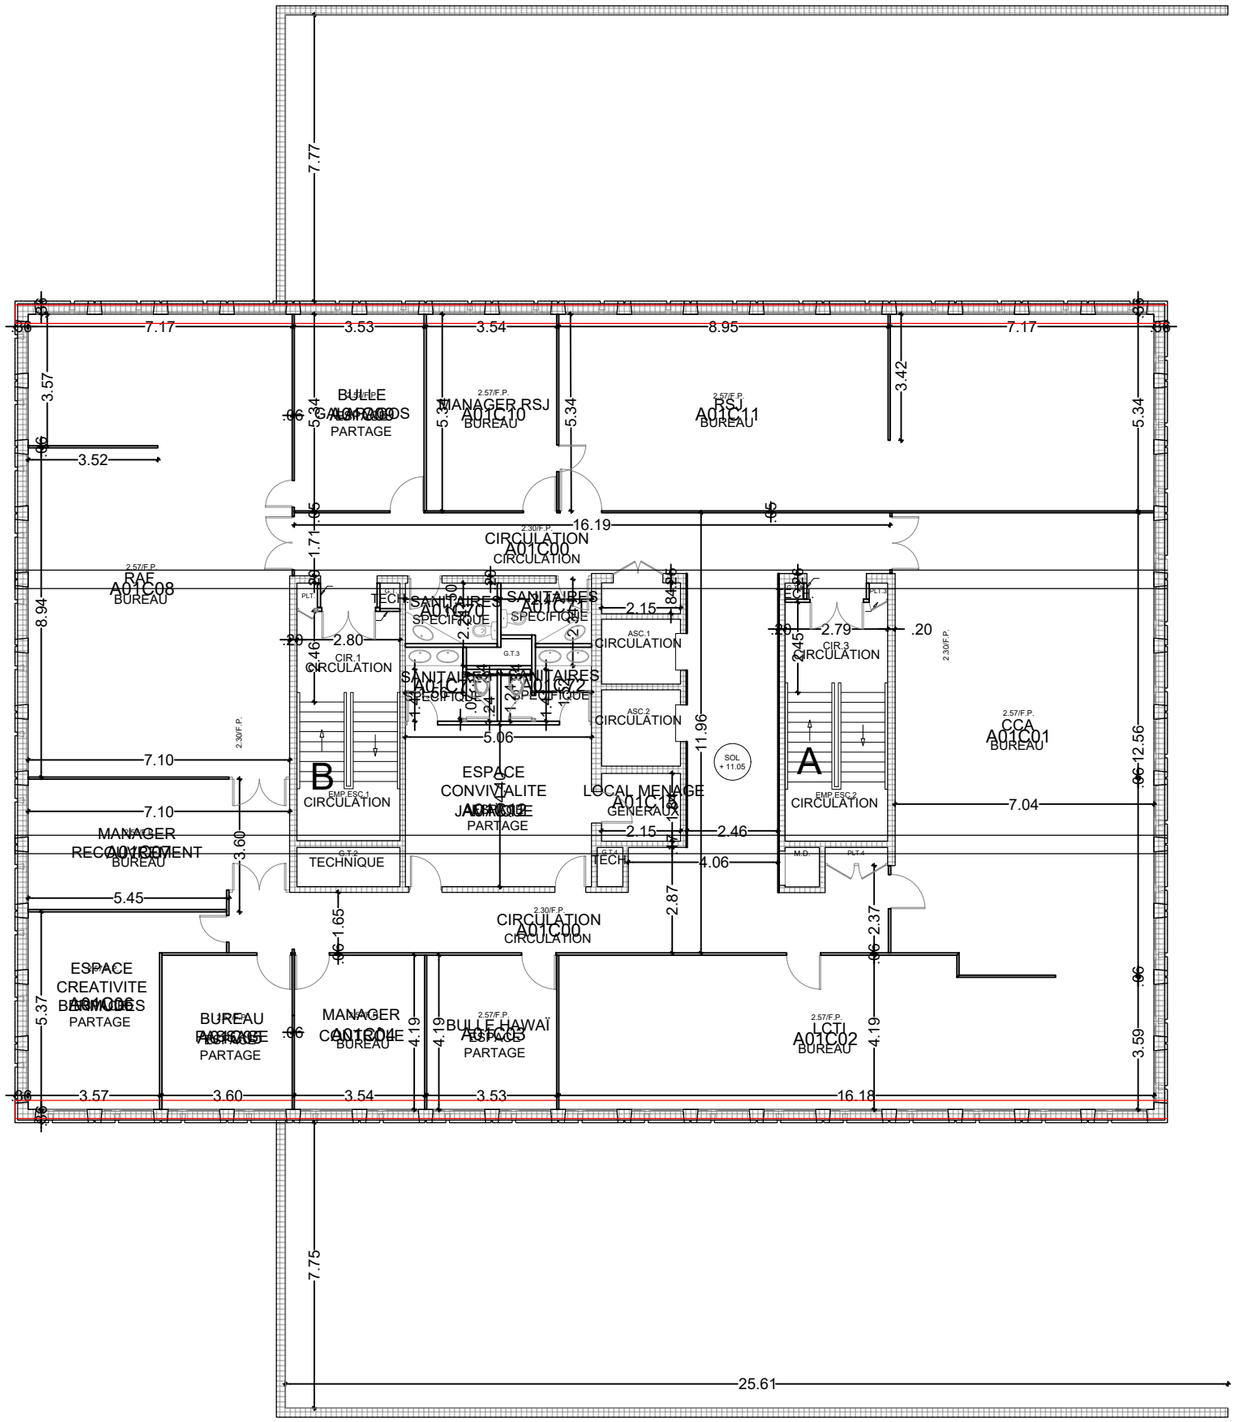


Titre	Site	Code Loc	SUN	Année	Statut	Nb niveaux	Adresse	Classe
1er étage	Grenoble	C	449.86 m²		Propriétaire	10	1, rue des Alliés - 38100 Grenoble	5ème W

PLAN NIVEAU	3	Mis en page par	Urssaf	23/07/2025	Echelle	6:1	Format :	A3

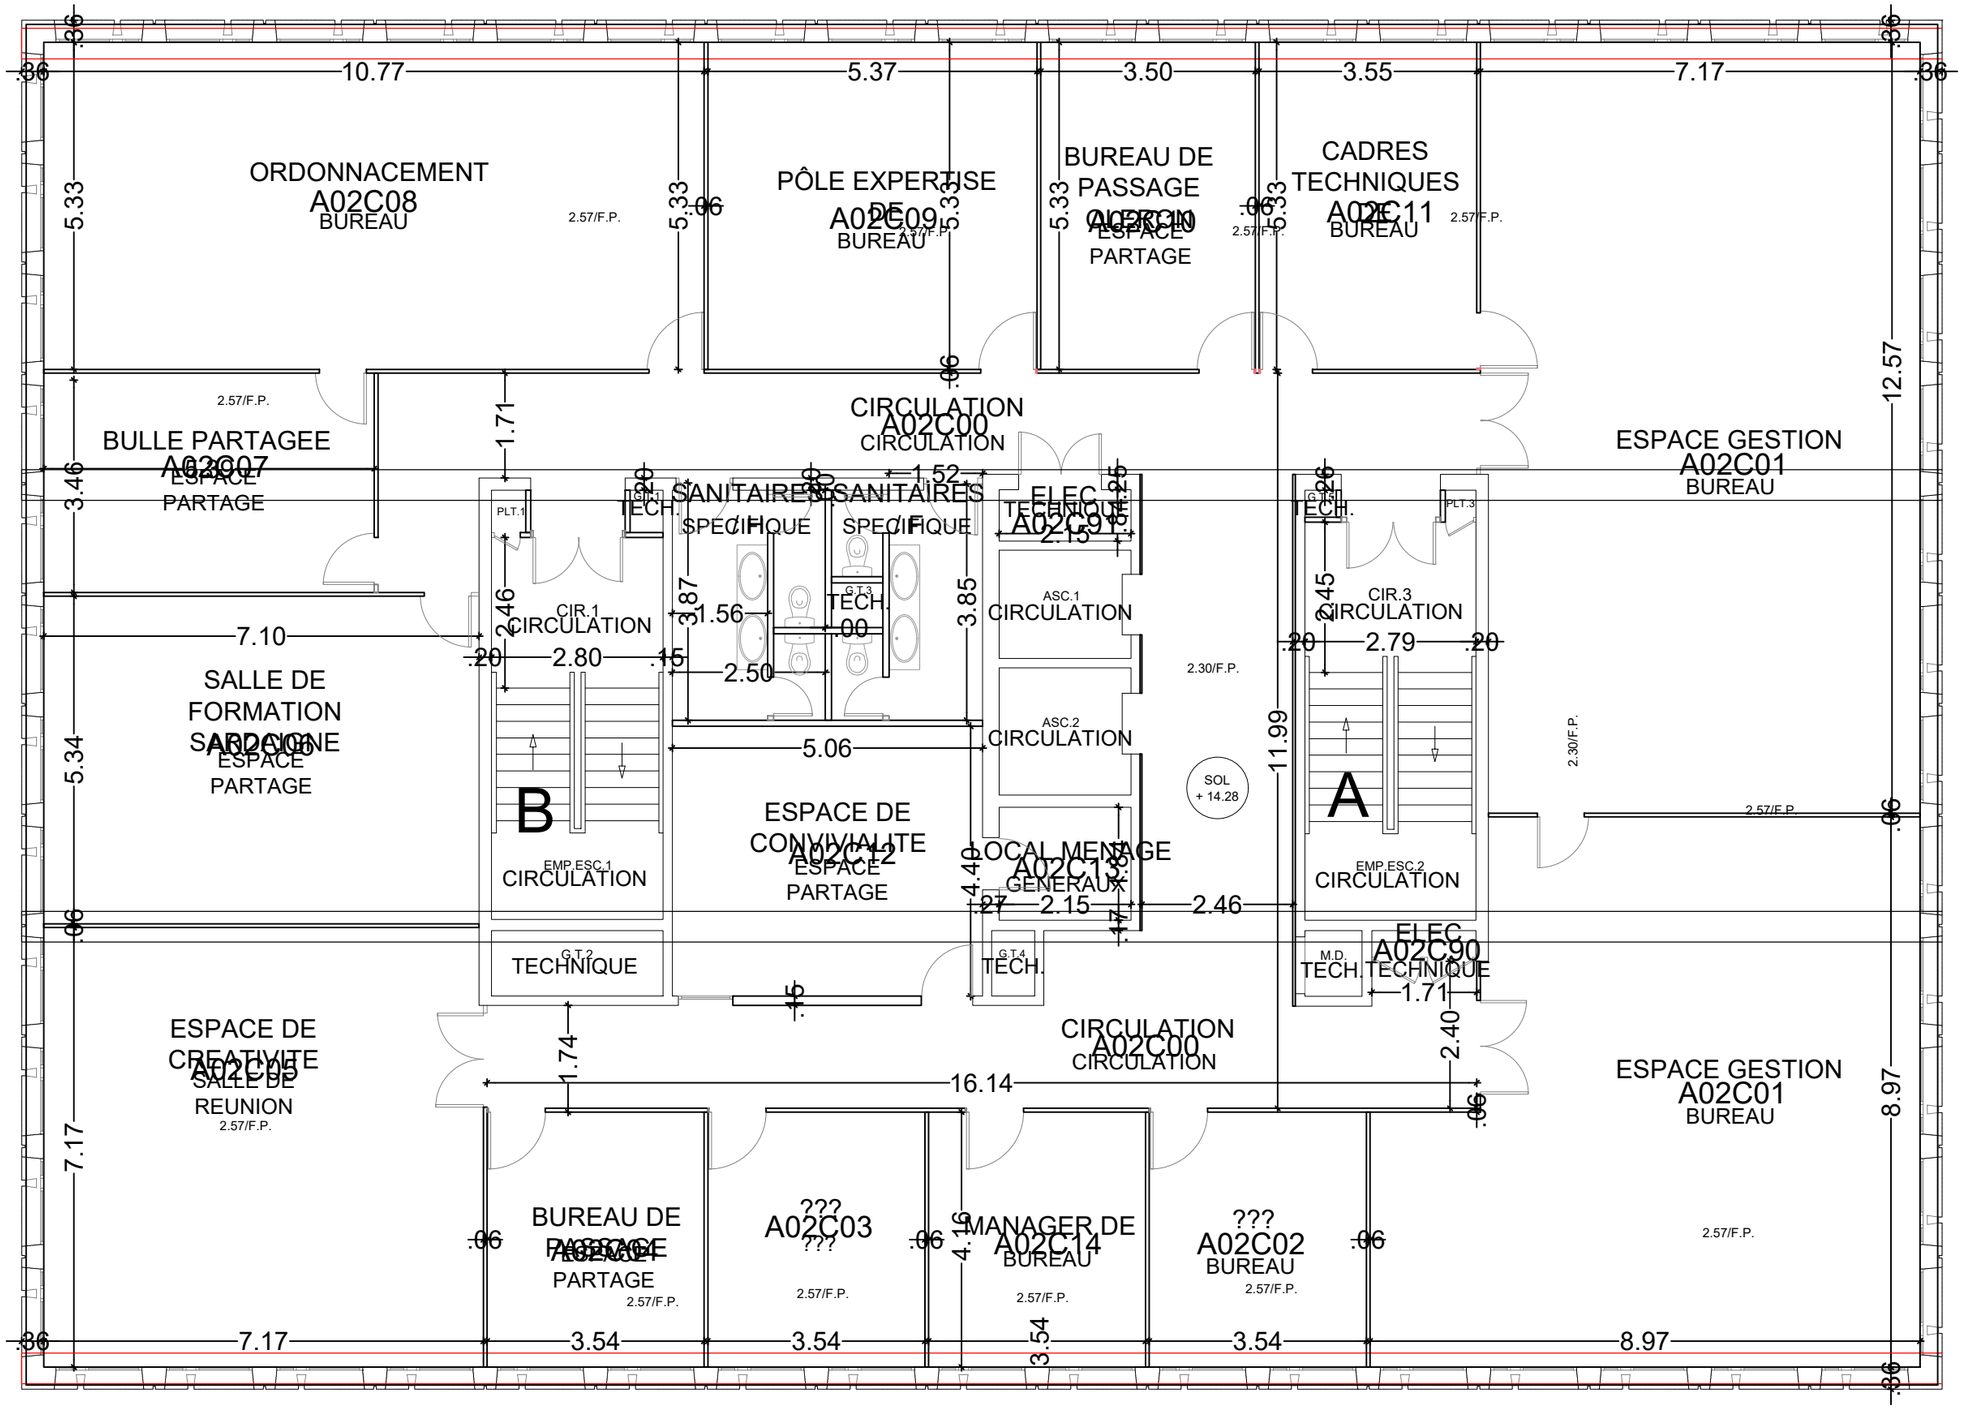


Urssaf Rhône-Alpes	Titre	Site	Code Loc	SUN	Année	Statut	Nb niveaux	Adresse	Classe
	2nd étage	Grenoble	C	451,99 m²		Propriétaire	10	1, rue des Alliés - 38100 Grenoble	5ème W
		PLAN NIVEAU	4	Mis en page par	Urssaf	23/07/2025	Echelle	10:1	Format : A3

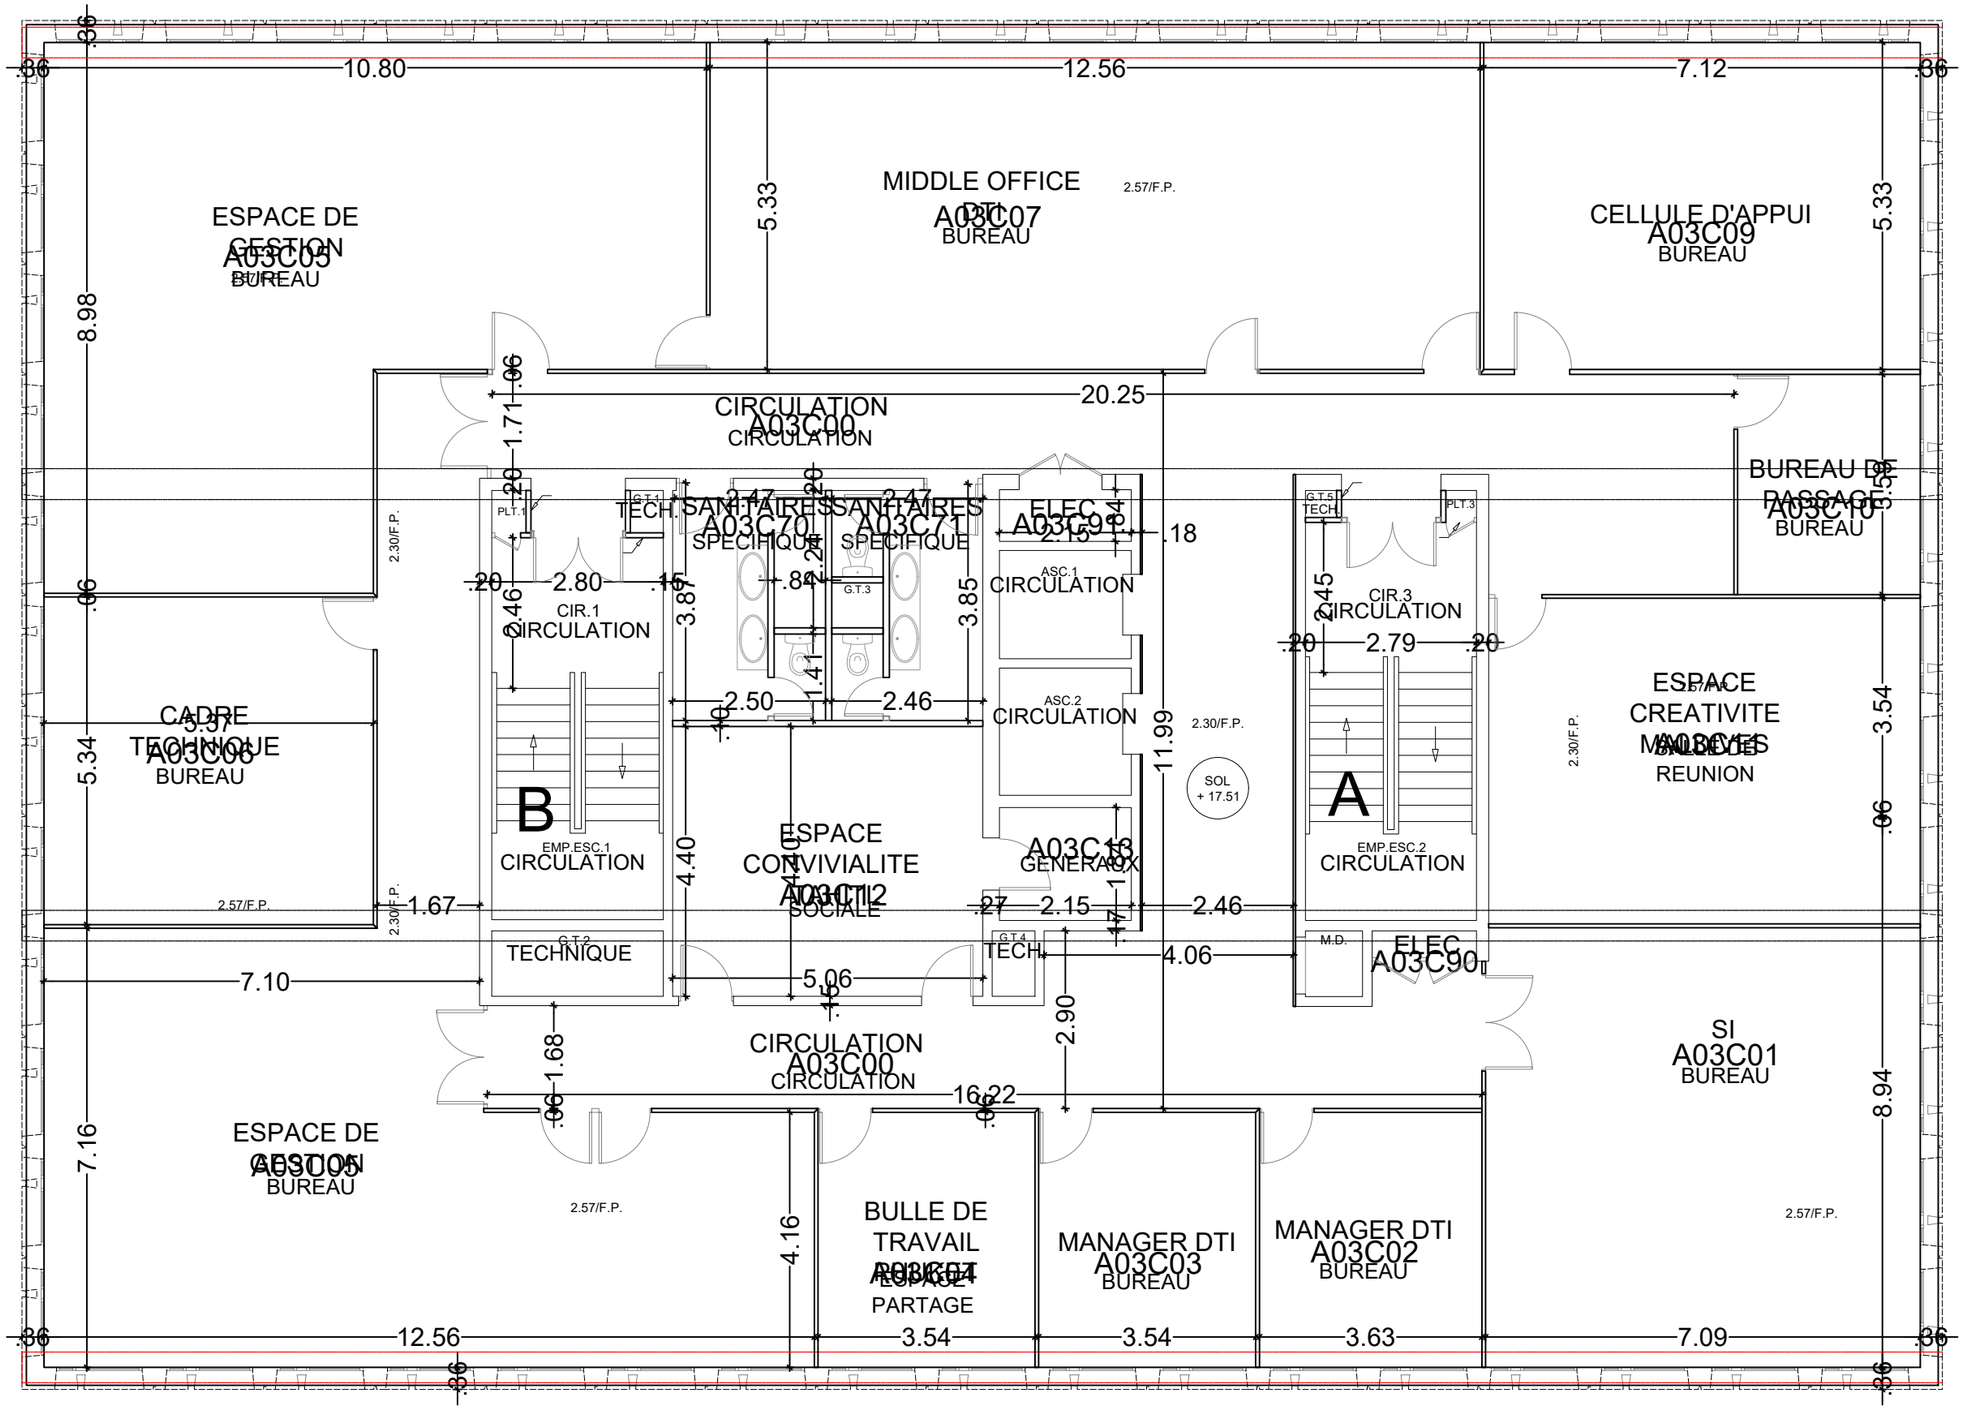


Titre	Site	Code Loc	SUN	Année	Statut	Nb niveaux	Adresse	Classe
3ème étage	Grenoble	C	392.02 m²		Propriétaire	10	1, rue des Alliés - 38100 Grenoble	5ème W

PLAN NIVEAU	5	Mis en page par	Urssaf	23/07/2025	Echelle	10:1	Format :	A3

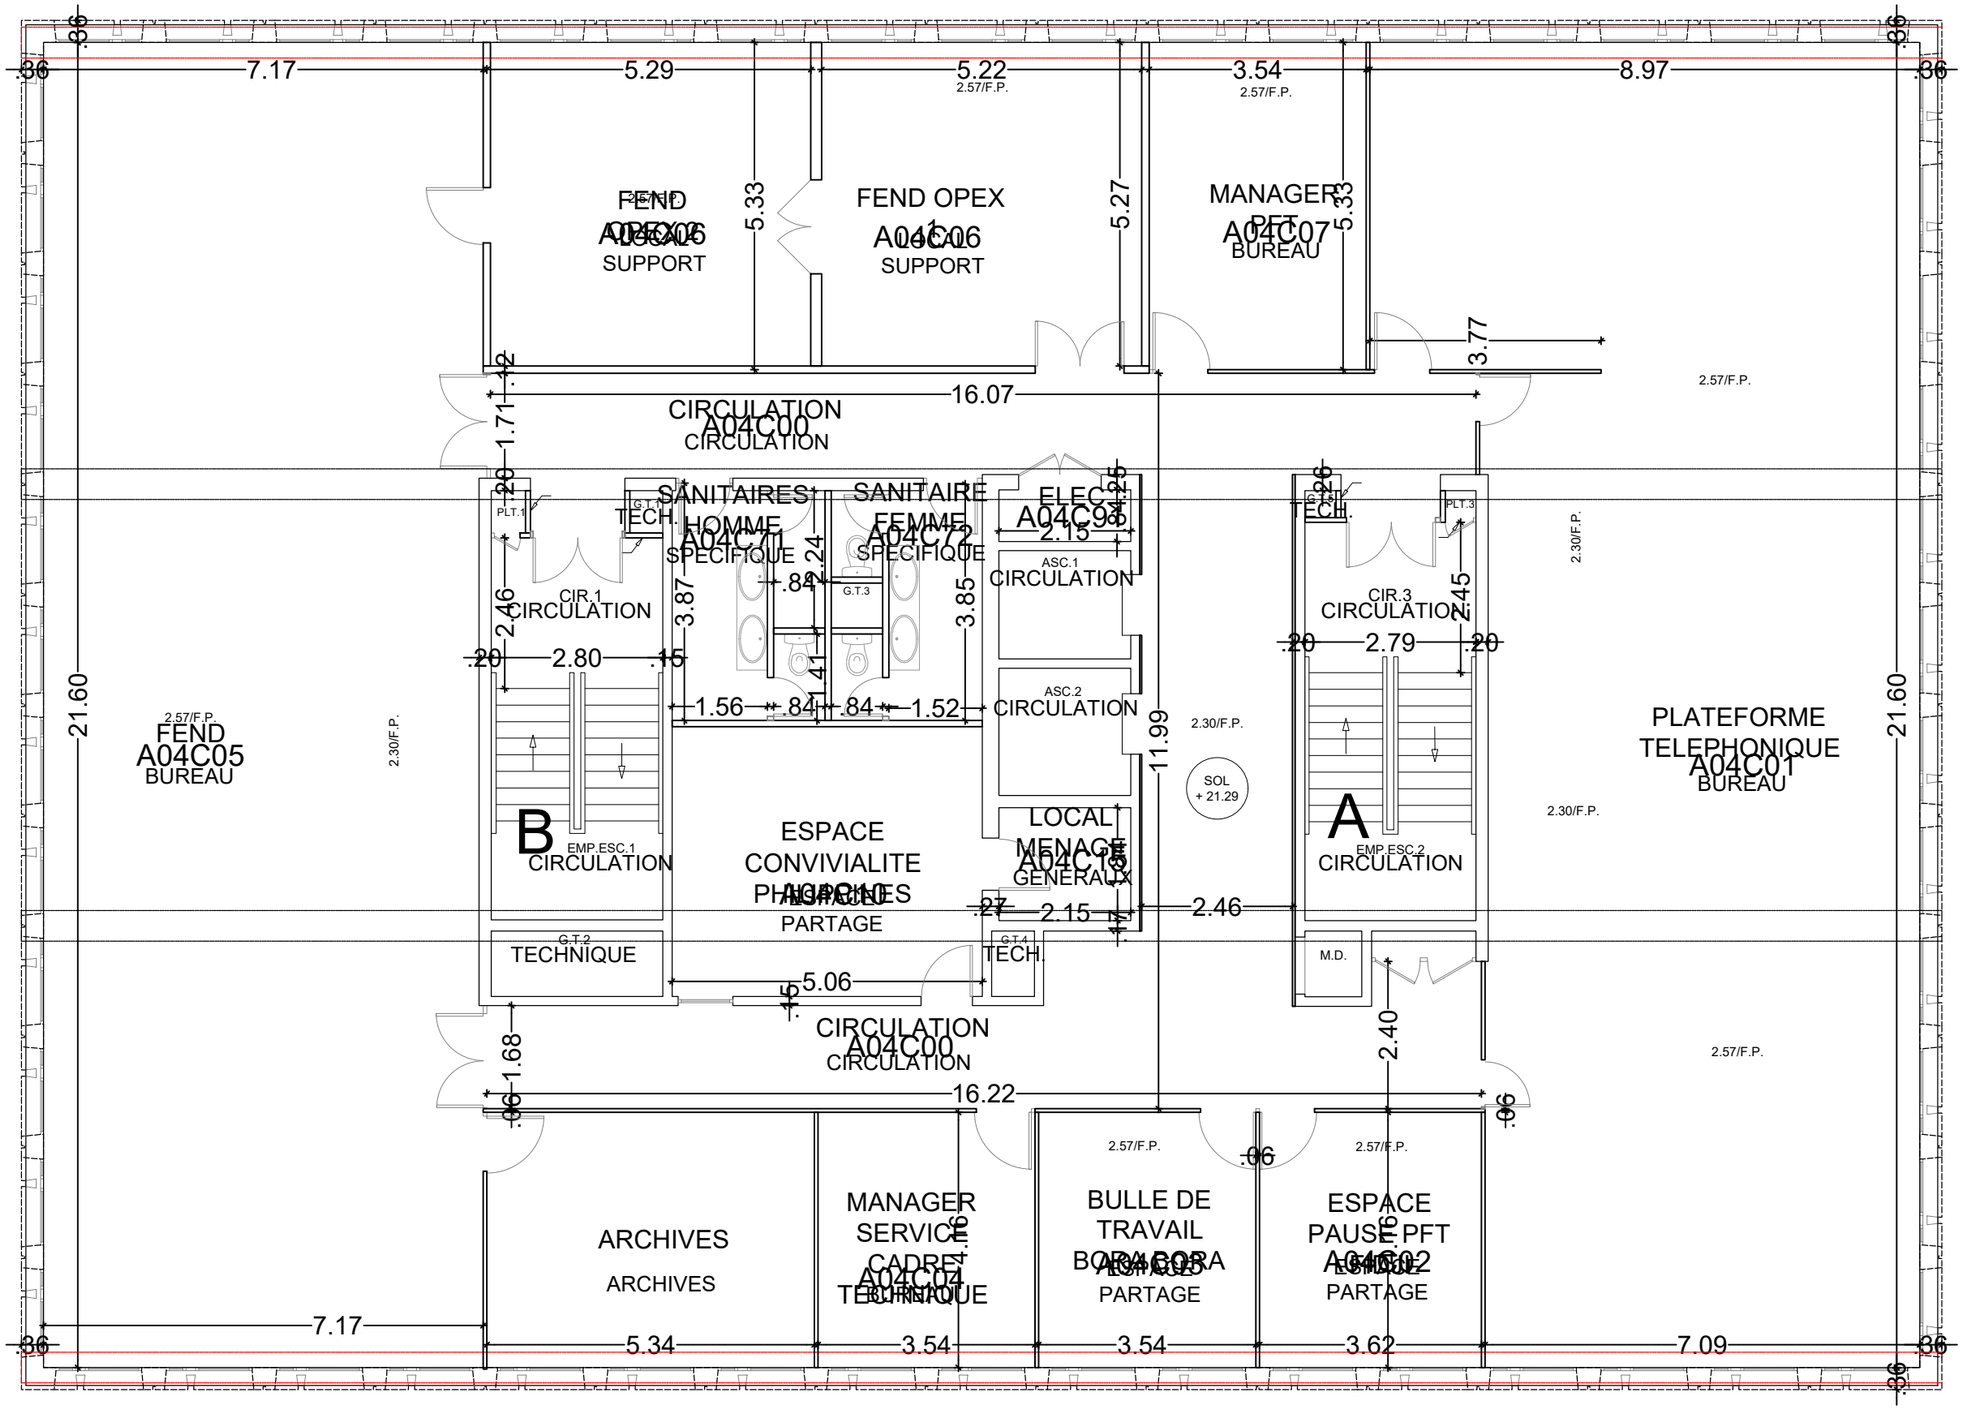


Titre	Site	Code Loc	SUN	Année	Statut	Nb niveaux	Adresse	Classe
4ème étage	Grenoble	C	405,80 m²		Propriétaire	10	1, rue des Alliés - 38100 Grenoble	5ème W

PLAN NIVEAU	6	Mis en page par	Urssaf	23/07/2025	Echelle	10:1	Format :	A3

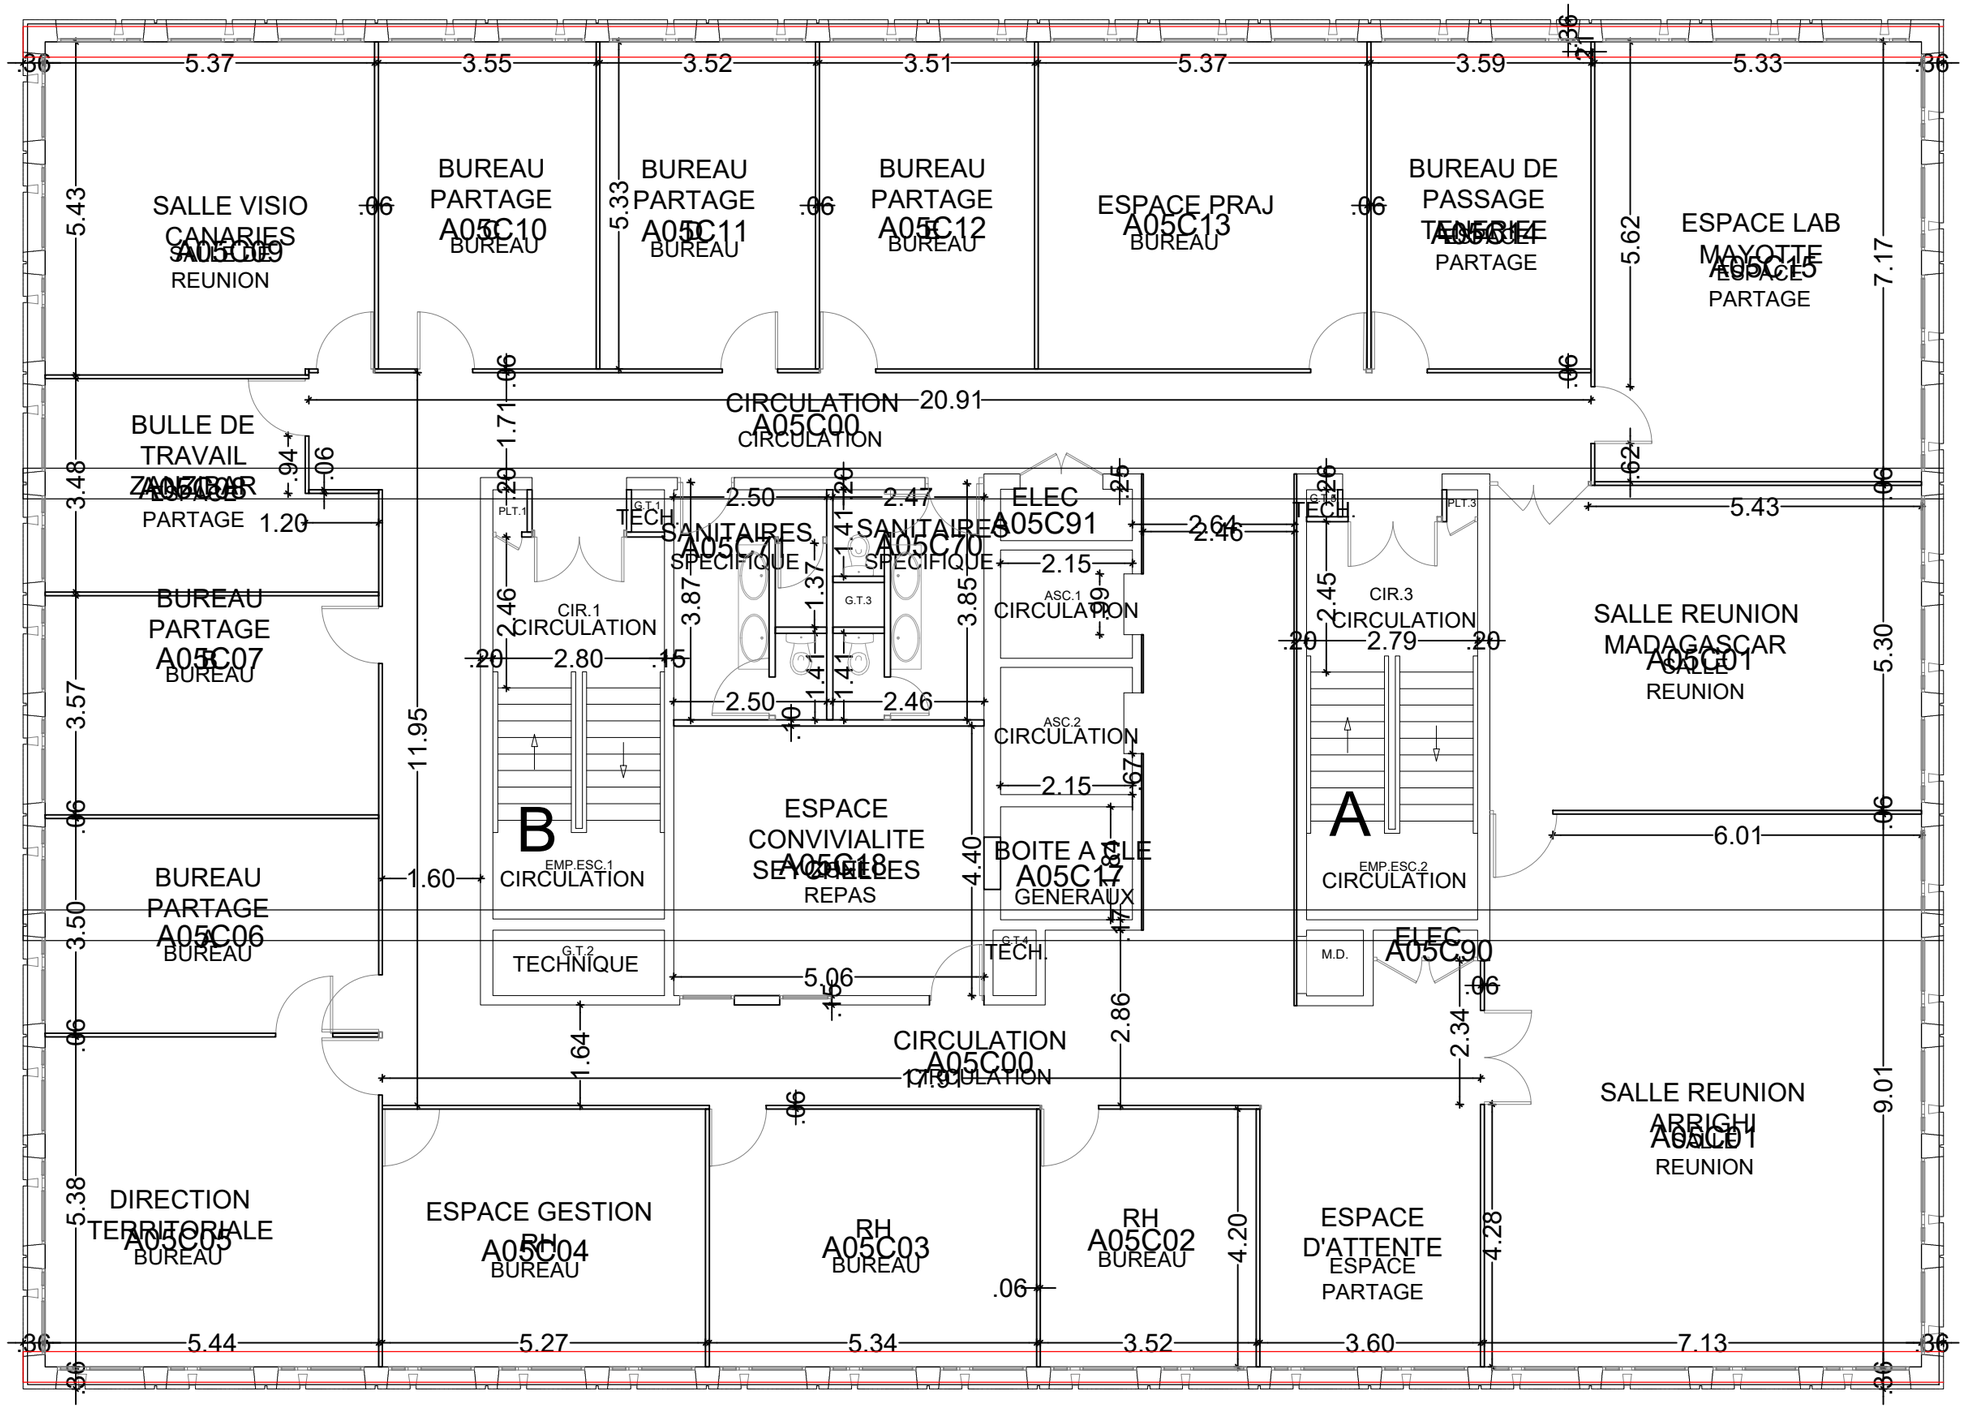

Titre	Site	Code Loc	SUN	Année	Statut	Nb niveaux	Adresse	Classe
5ème étage	Grenoble	C	212,10 m²		Propriétaire	10	1, rue des Alliés - 38100 Grenoble	5ème W

PLAN NIVEAU	7	Mis en page par	Urssaf	23/07/2025	Echelle	10:1	Format :	A3

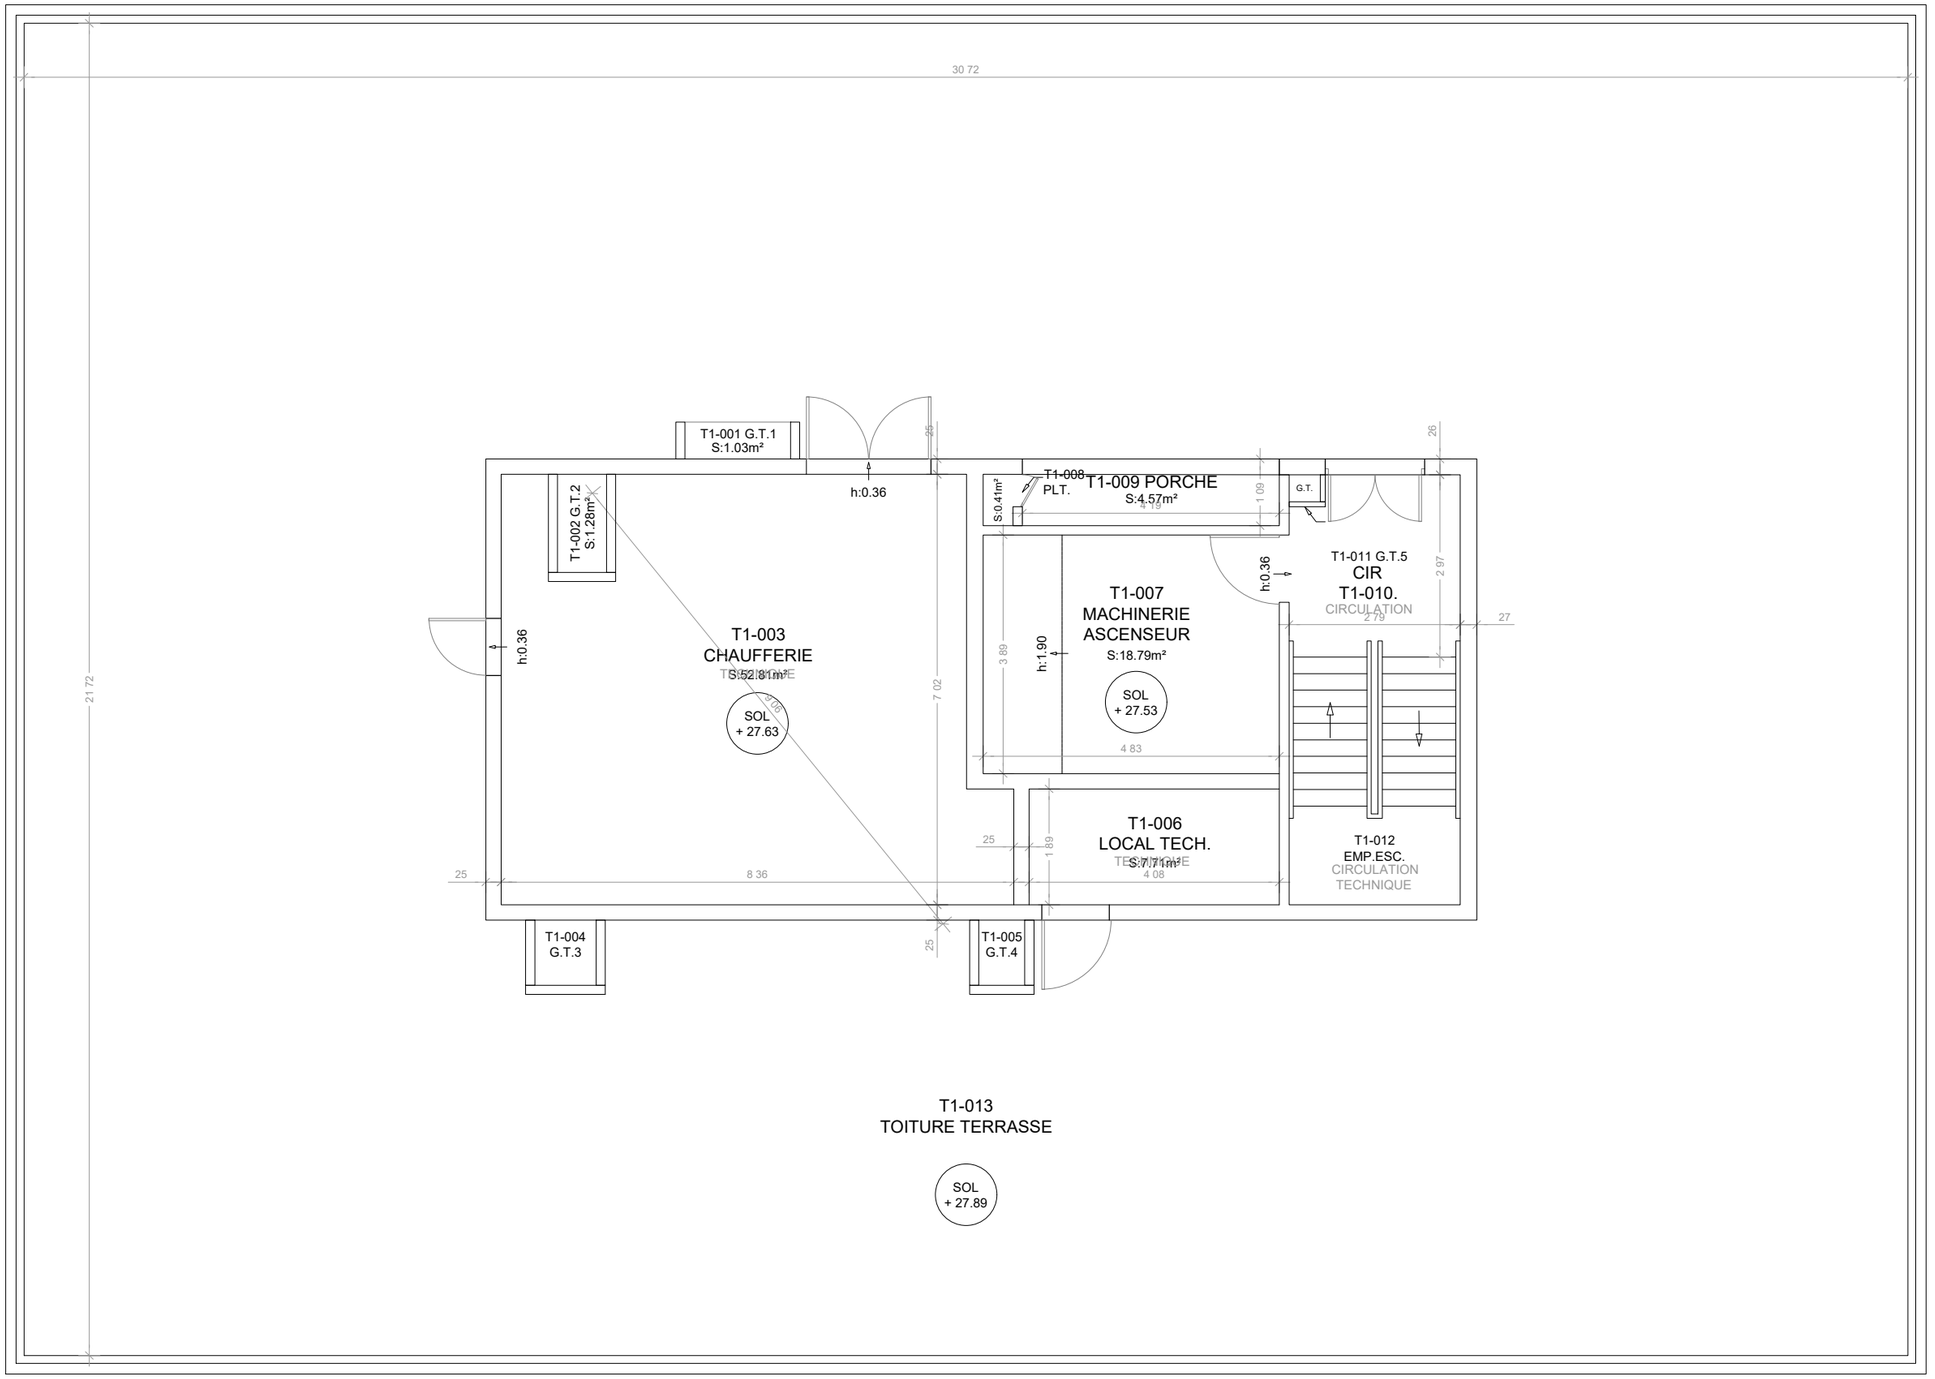

Urssaf Rhône-Alpes	Titre	Site	Code Loc	SUN	Année	Statut	Nb niveaux	Adresse	Classe
	Toiture 1	Grenoble	C			Propriétaire	10	1, rue des Alliés - 38100 Grenoble	5ème W

PLAN NIVEAU	8	Mis en page par	Urssaf	23/07/2025	Echelle	10:1	Format :	A3

TECHNIQUE

T2-001

T2-002


TOITURE TERRASSE

T2-004

T2-003

	Titre	Site	Code Loc	SUN	Année	Statut	Nb niveaux	Adresse	Classe
Urssaf Rhône-Alpes	Toiture 2	Grenoble	C			Propriétaire	10	1, rue des Alliés - 38100 Grenoble	5ème W

PLAN NIVEAU	9	Mis en page par	Urssaf	23/07/2025	Echelle	10:1	Format :	A3

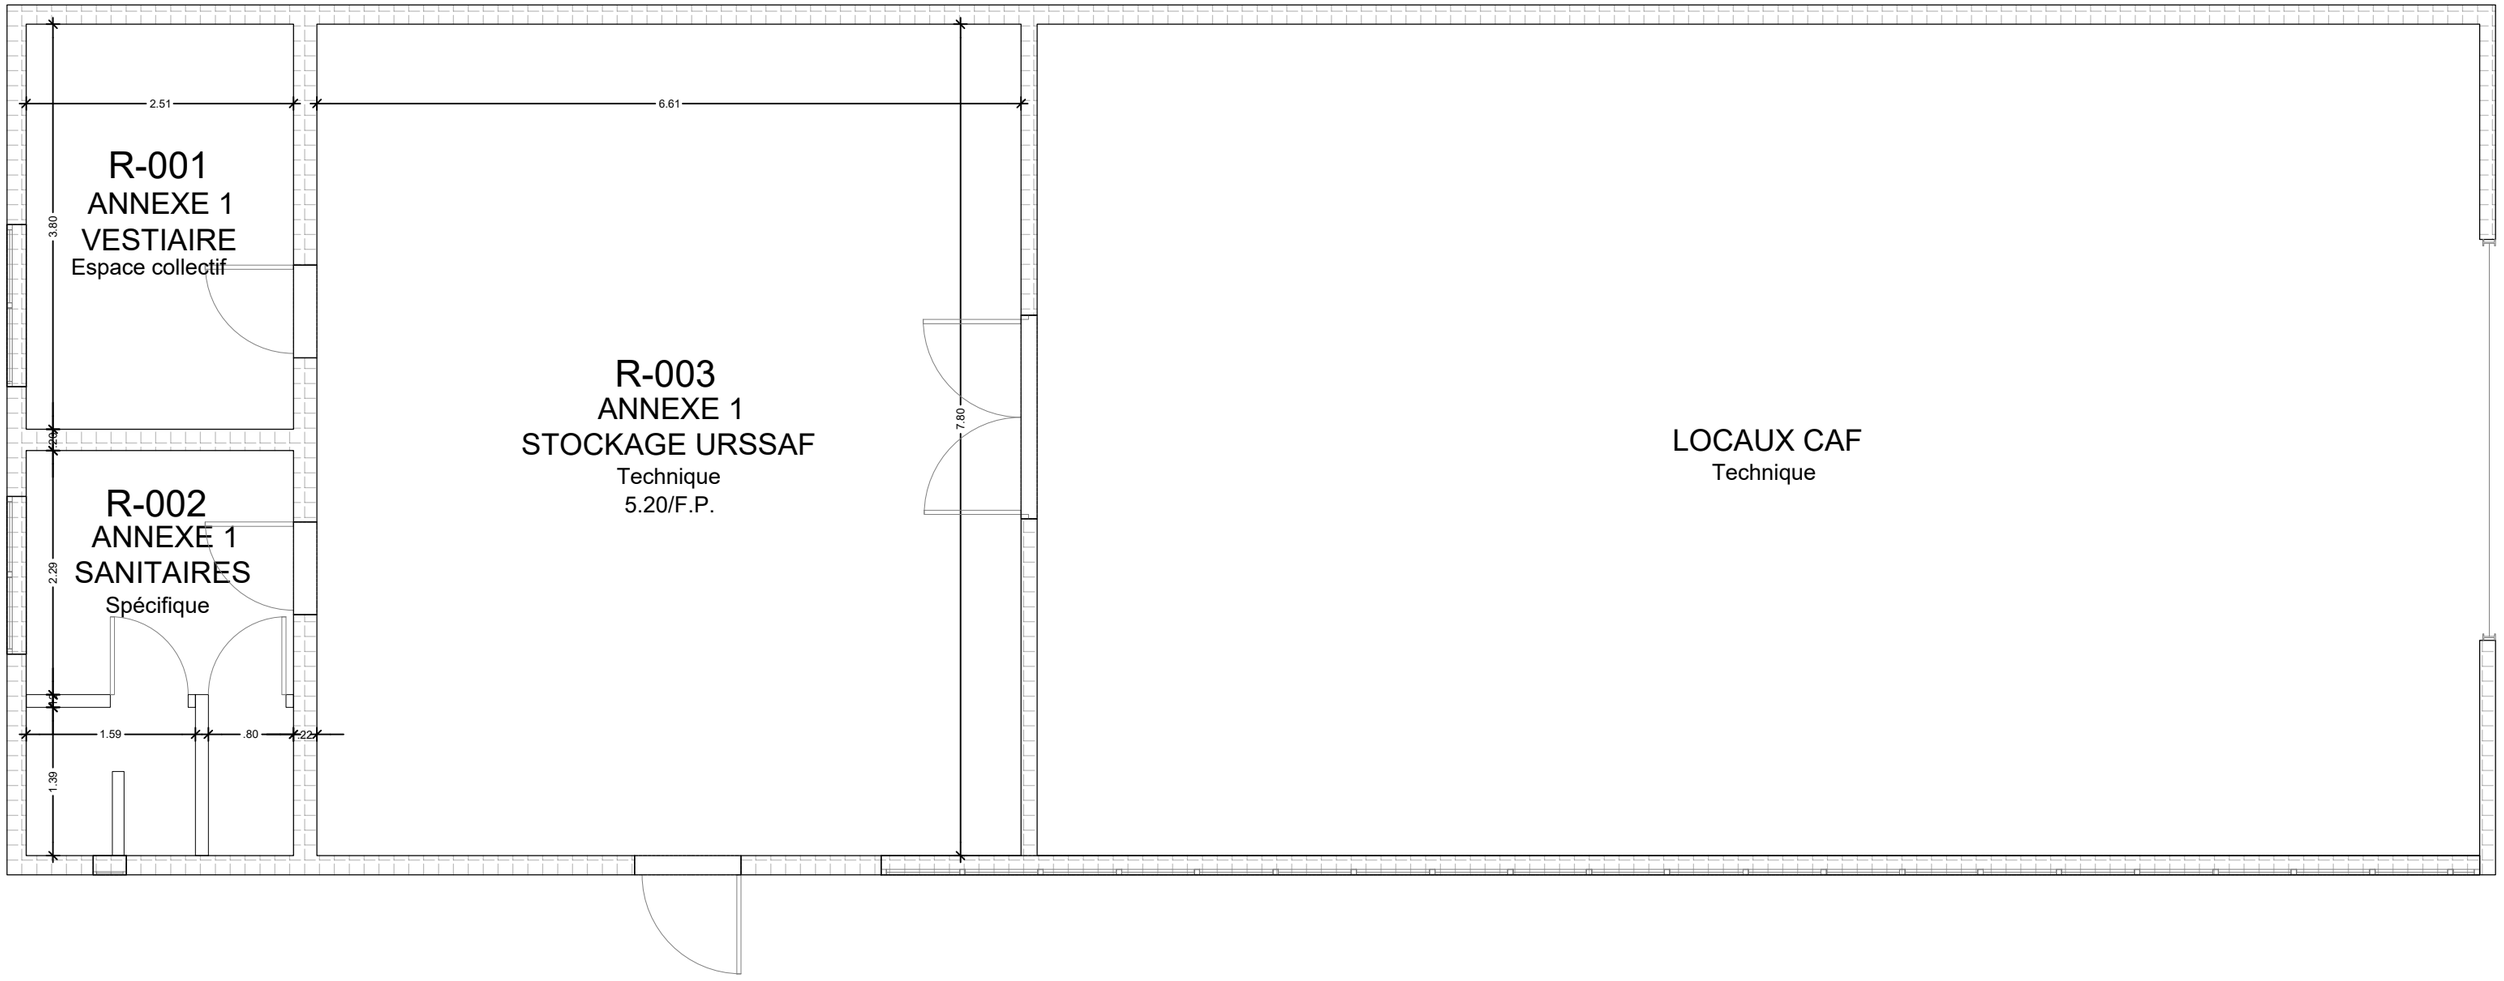

Urssaf Rhône-Alpes

URSSAF RHÔNE-ALPES

Site	Code Loc	SUN	Année	Statut	Nb niveaux	Adresse	Classe
Grenoble	C		1982	Propriétaire	10	1 rue des alliés - 38000 Grenoble	5ème W

PLAN NIVEAU	A	Mis en page par	URSSAF		Echelle		Format :	A3