



Maître d'Ouvrage



Institut de Recherche pour le Développement
Direction des Finances 44 bd de Dunkerque 13 572 Marseille
Courriel : df.ssp@ird.fr

Architecte



BRAM
103 Rue du Lieutenant Léon Becker
97350 Cayenne
contact@atelier-bram.com

BET Structures et VRD



BETEG
673, route de Rémire
97354 Rémire Montjoly
secretariat@beteg.fr

BET Fluides



ATTA
673, route de Rémire
97354 Rémire Montjoly
atta@atta-ingenierie.com

OPC



BETEG
673, route de Rémire
97354 Rémire Montjoly
secretariat@beteg.fr

Bureau de contrôle

Phase : PRO

Indice : A

N° de plan : SO 01 - PLAN DE REPERAGE DEMOLITION
SECOND-OEUVRE BAT A

Echelle : 1/100


Ind.	Date	Notification	Dessiné par	Validé par
0	04/26	Première diffusion	LH	KF
A	04/26	Mise à jour d'échelle		
B				
C				

LEGENDE


FAUX PLAFONDS




Dépose de Faux plafond dalle 60x60

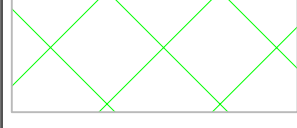

Faux plafond dalle 60x60 projet

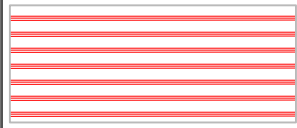


Dépose de Faux plafond PVC

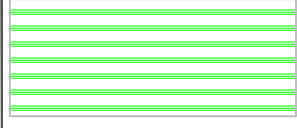

Faux plafond PVC projet

CLOISONS

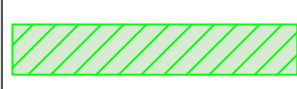

Cloison BA13 + laine de roche 60mm



Encoffrements colonne et Soffite



Encoffrements en PVC



Porte alvéolaire
1.20m*2.10m ht



Porte alvéolaire
1.50m*2.10m ht

PEINTURE / ENDUITS / FAIENCES



Cloisons en placoplâtre + peinture finition mate



Enduit de traitement de surface + peinture intérieure
finition satinée



Enduit de traitement de surface + peinture extérieure
finition mate

Aile Aloé

Aile Bougainvillier



Aile Corossol

Aile Duranta


Aile Université

R+1

Ech: 1/100

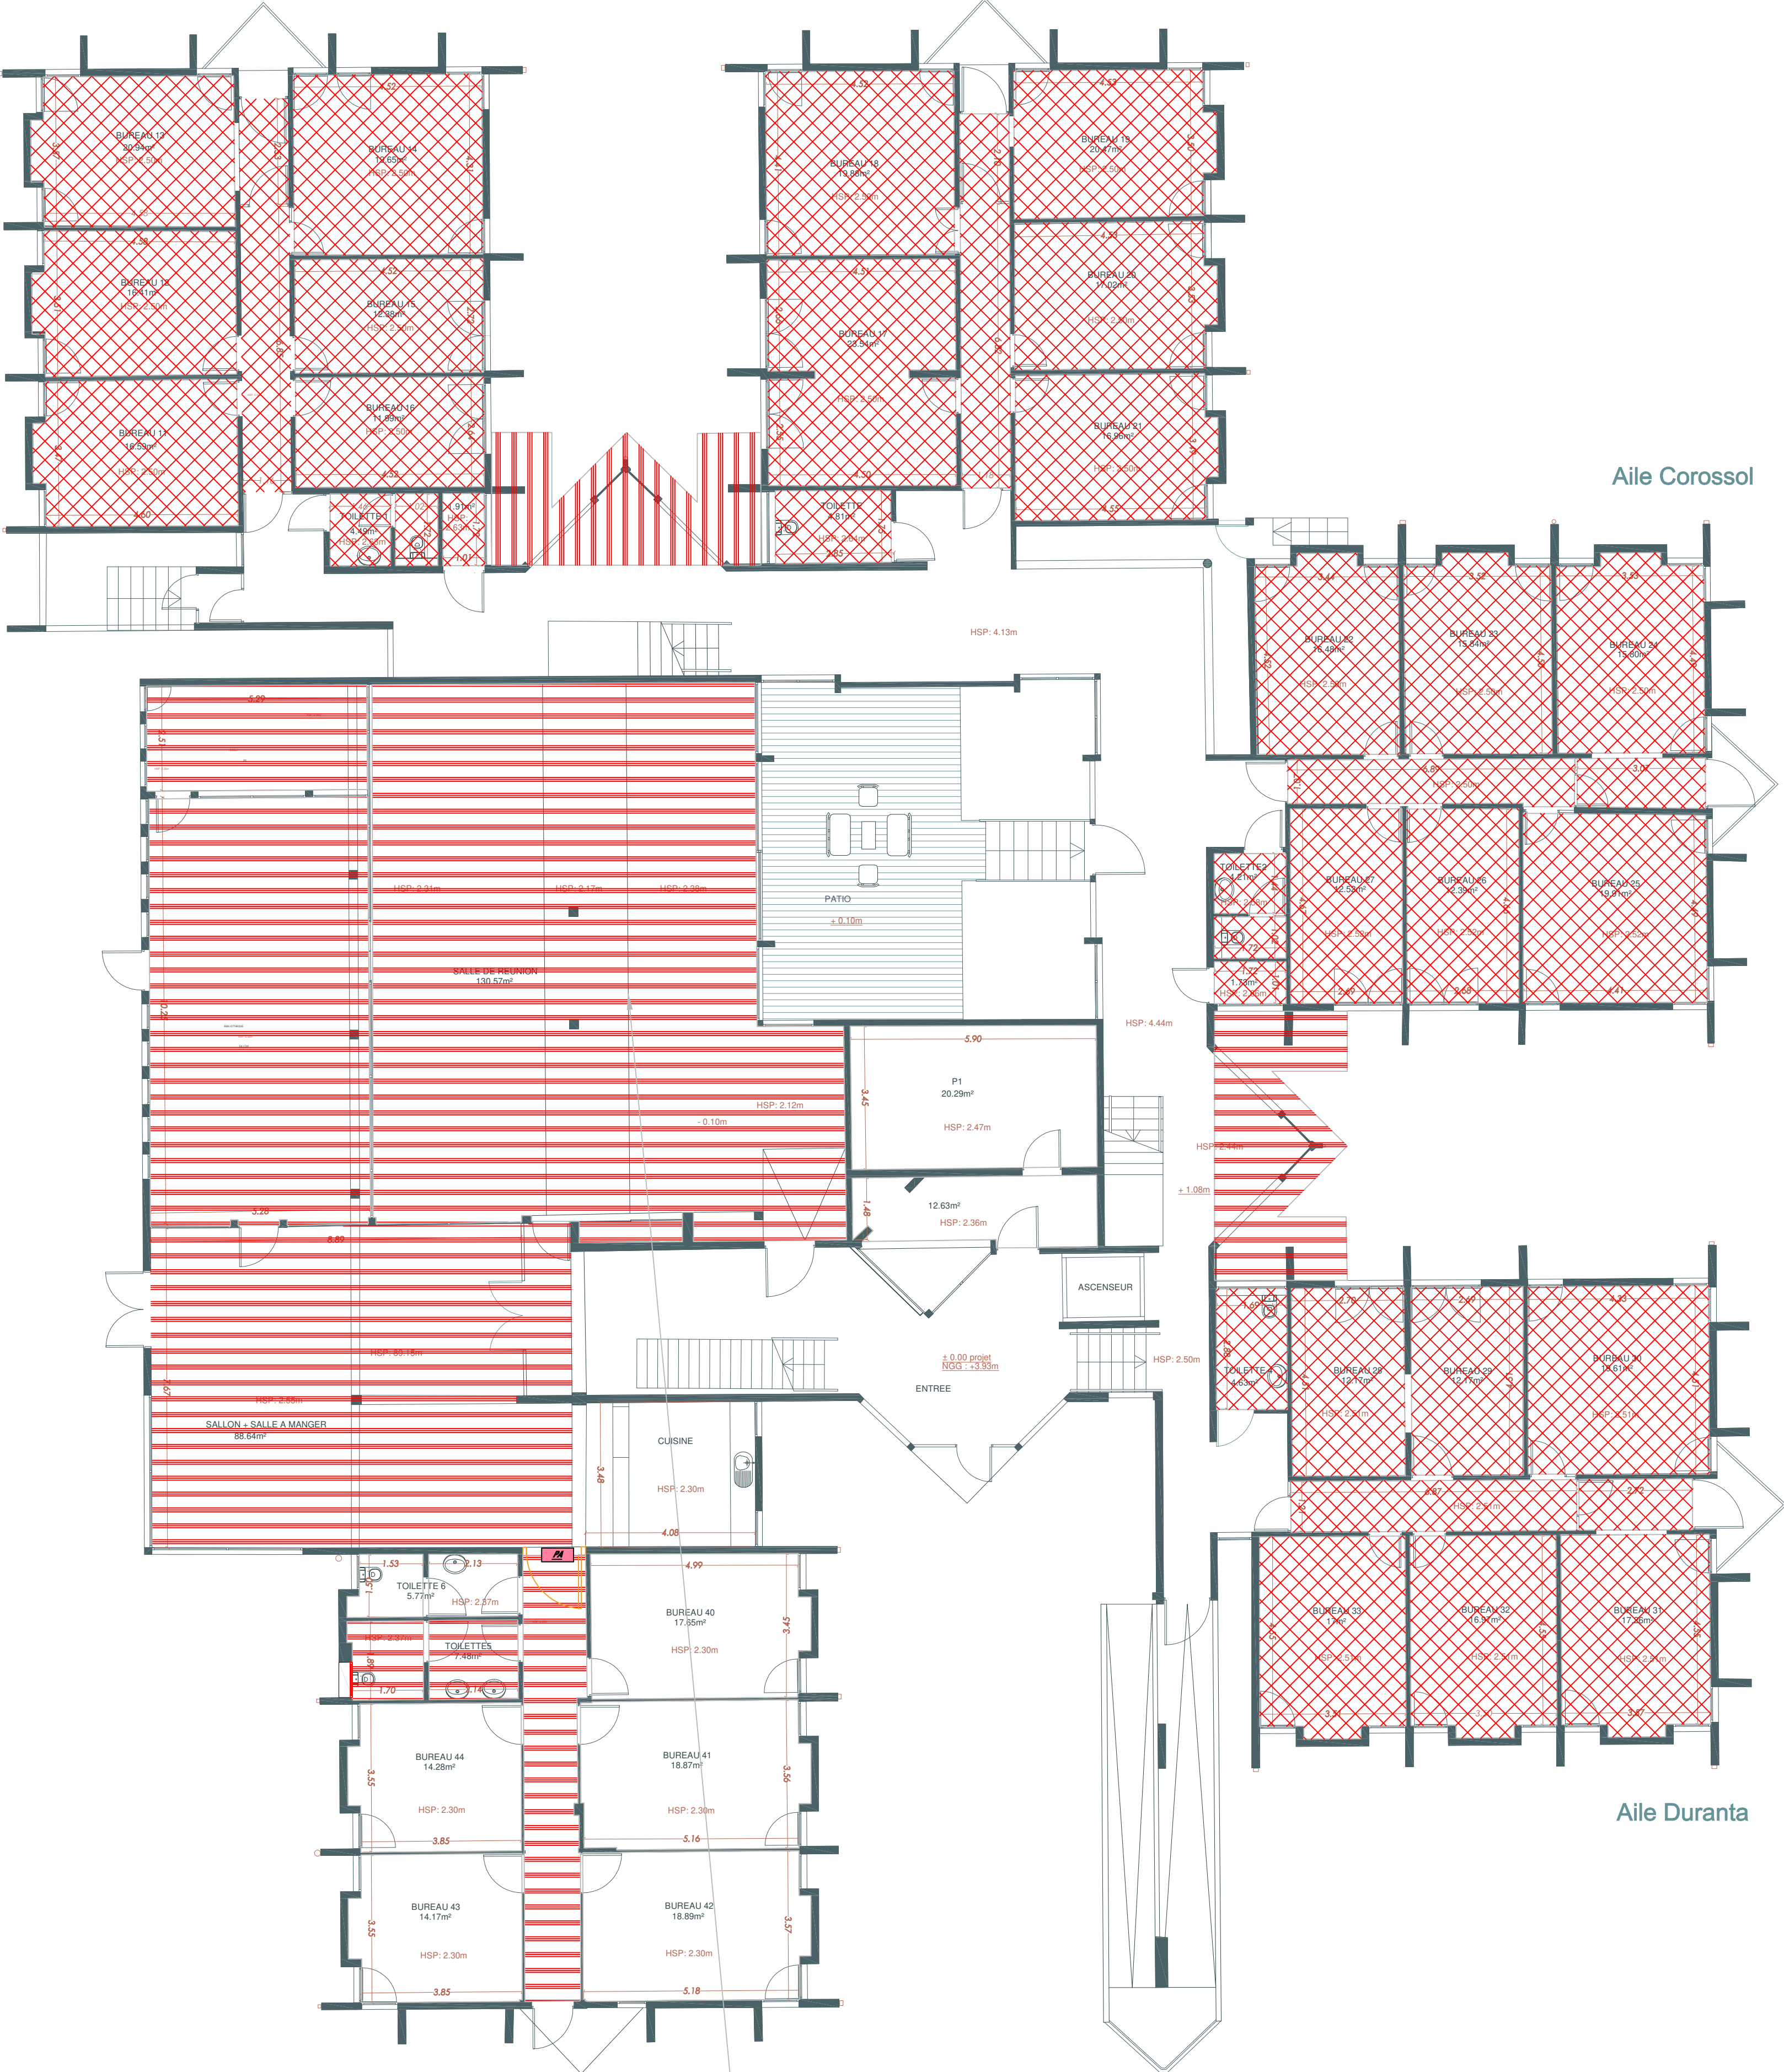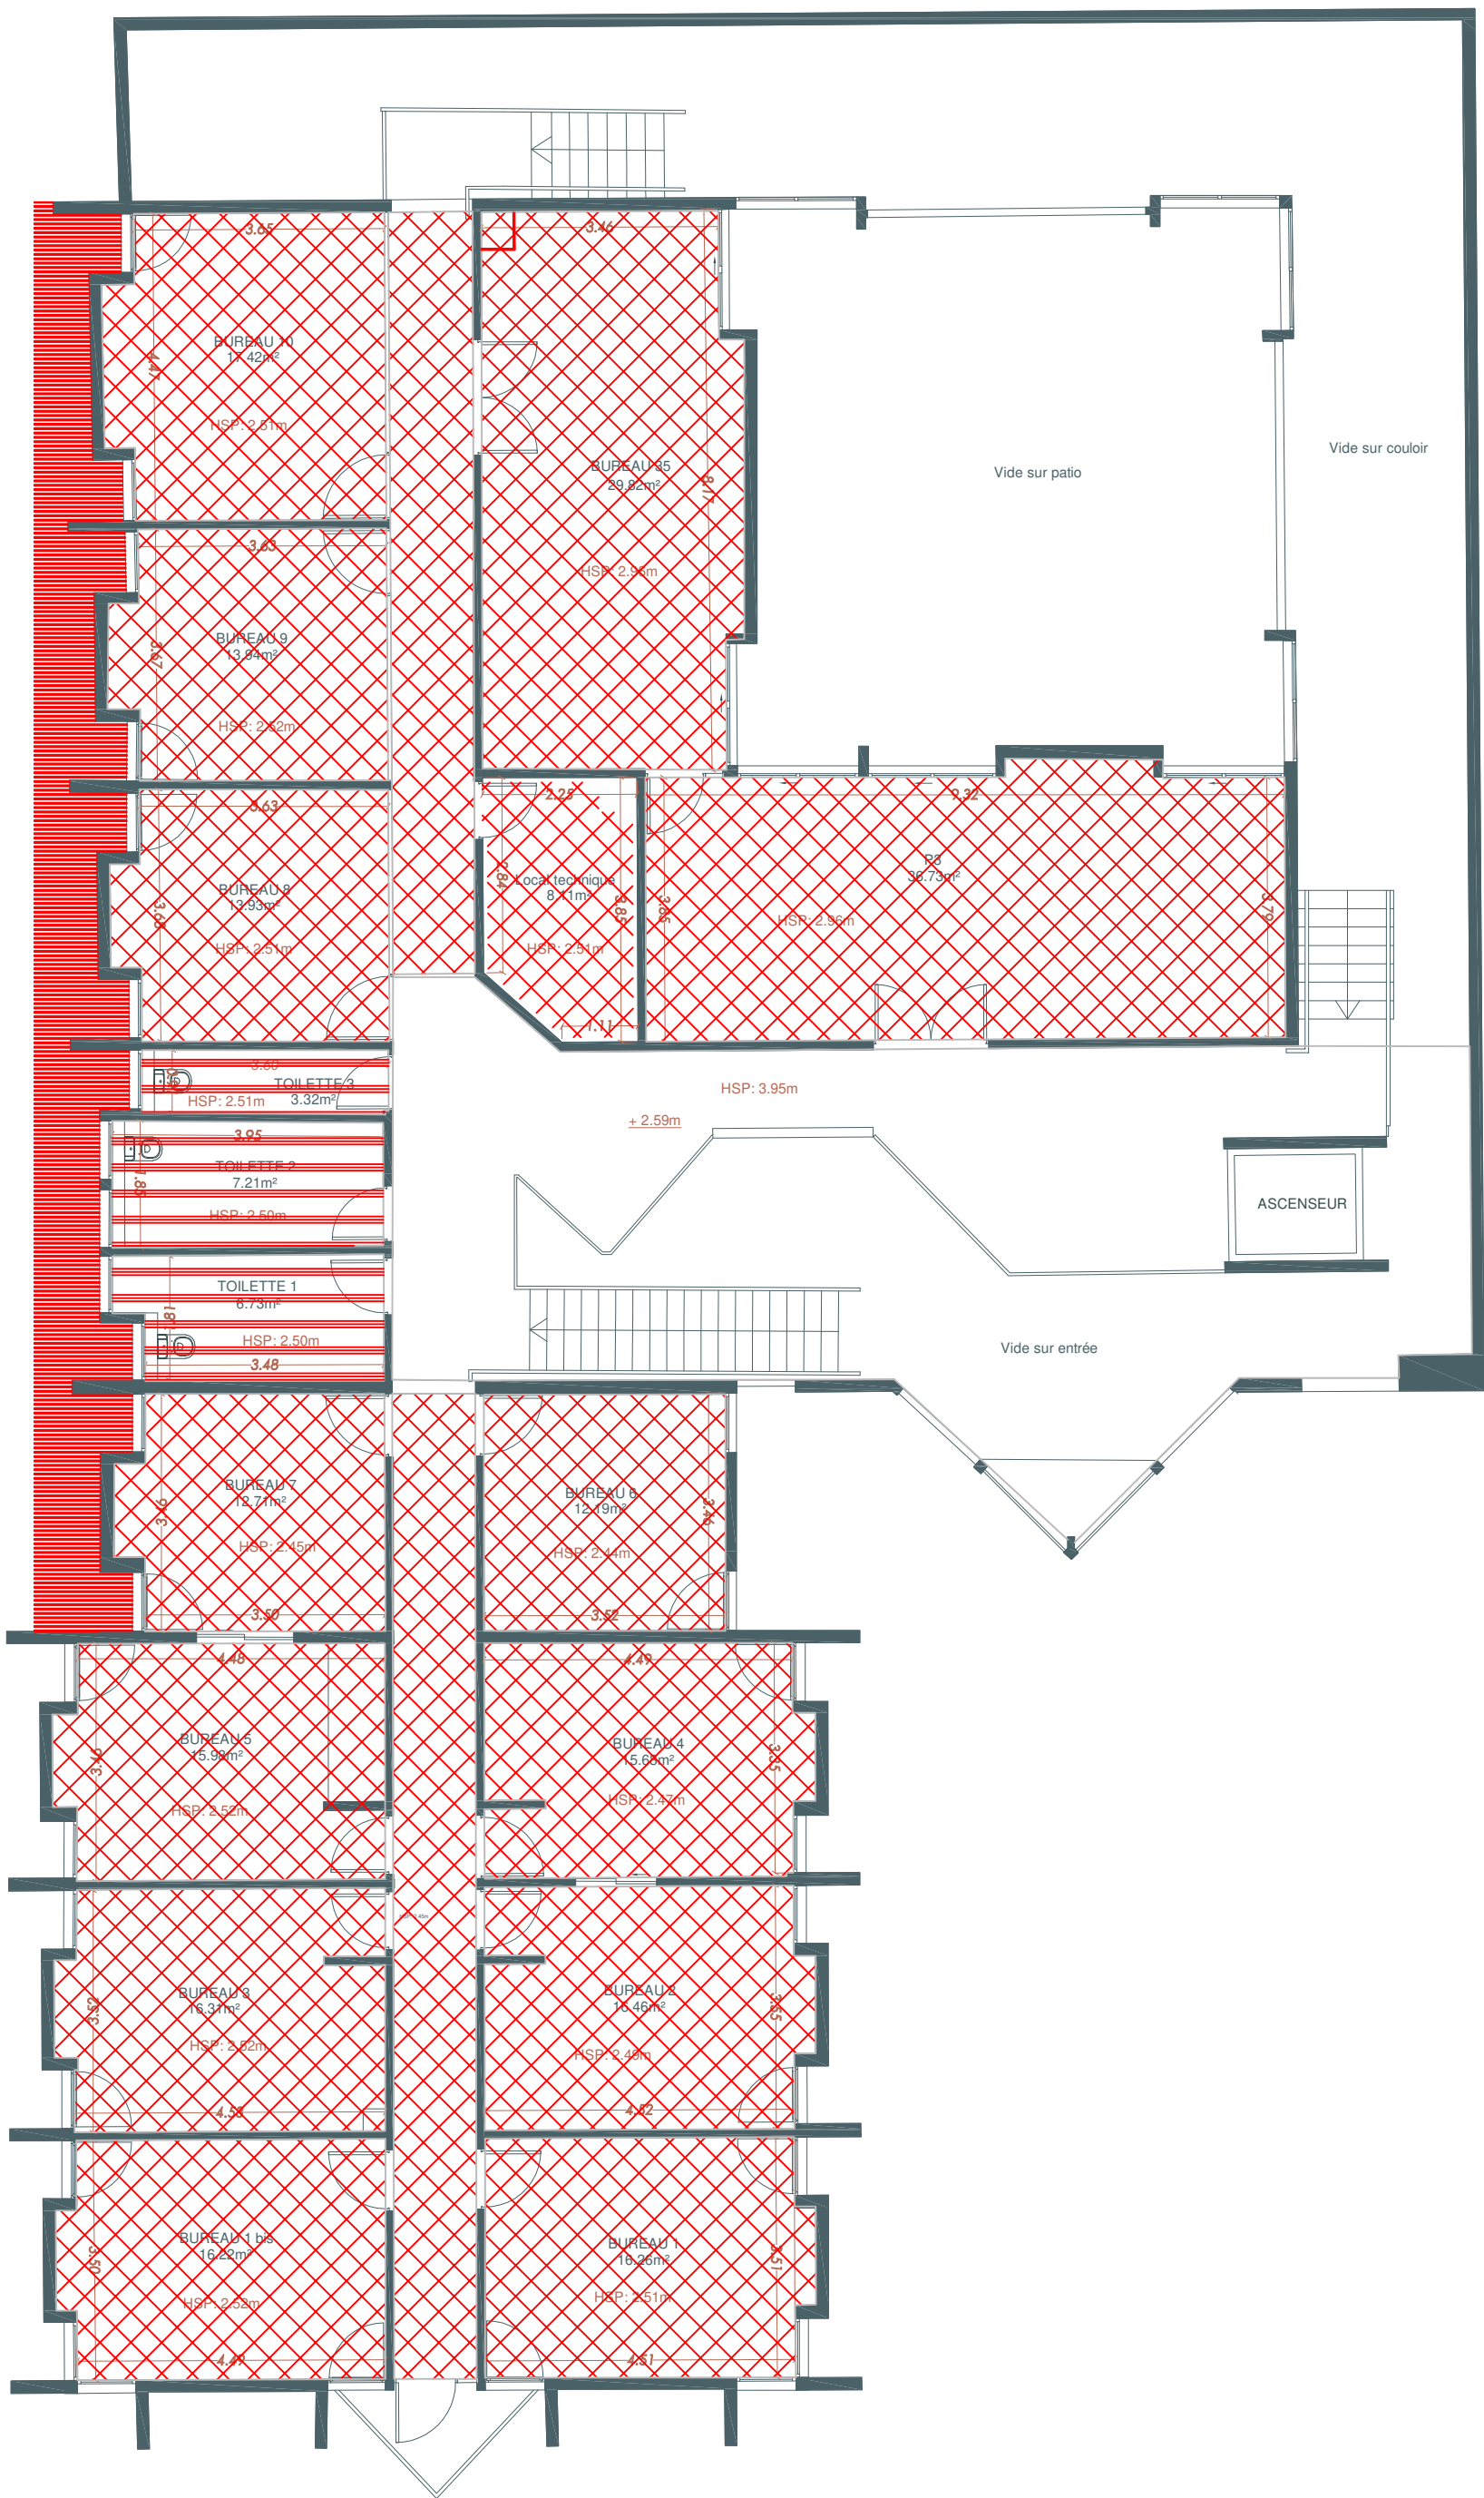

RDC
Ech: 1/100

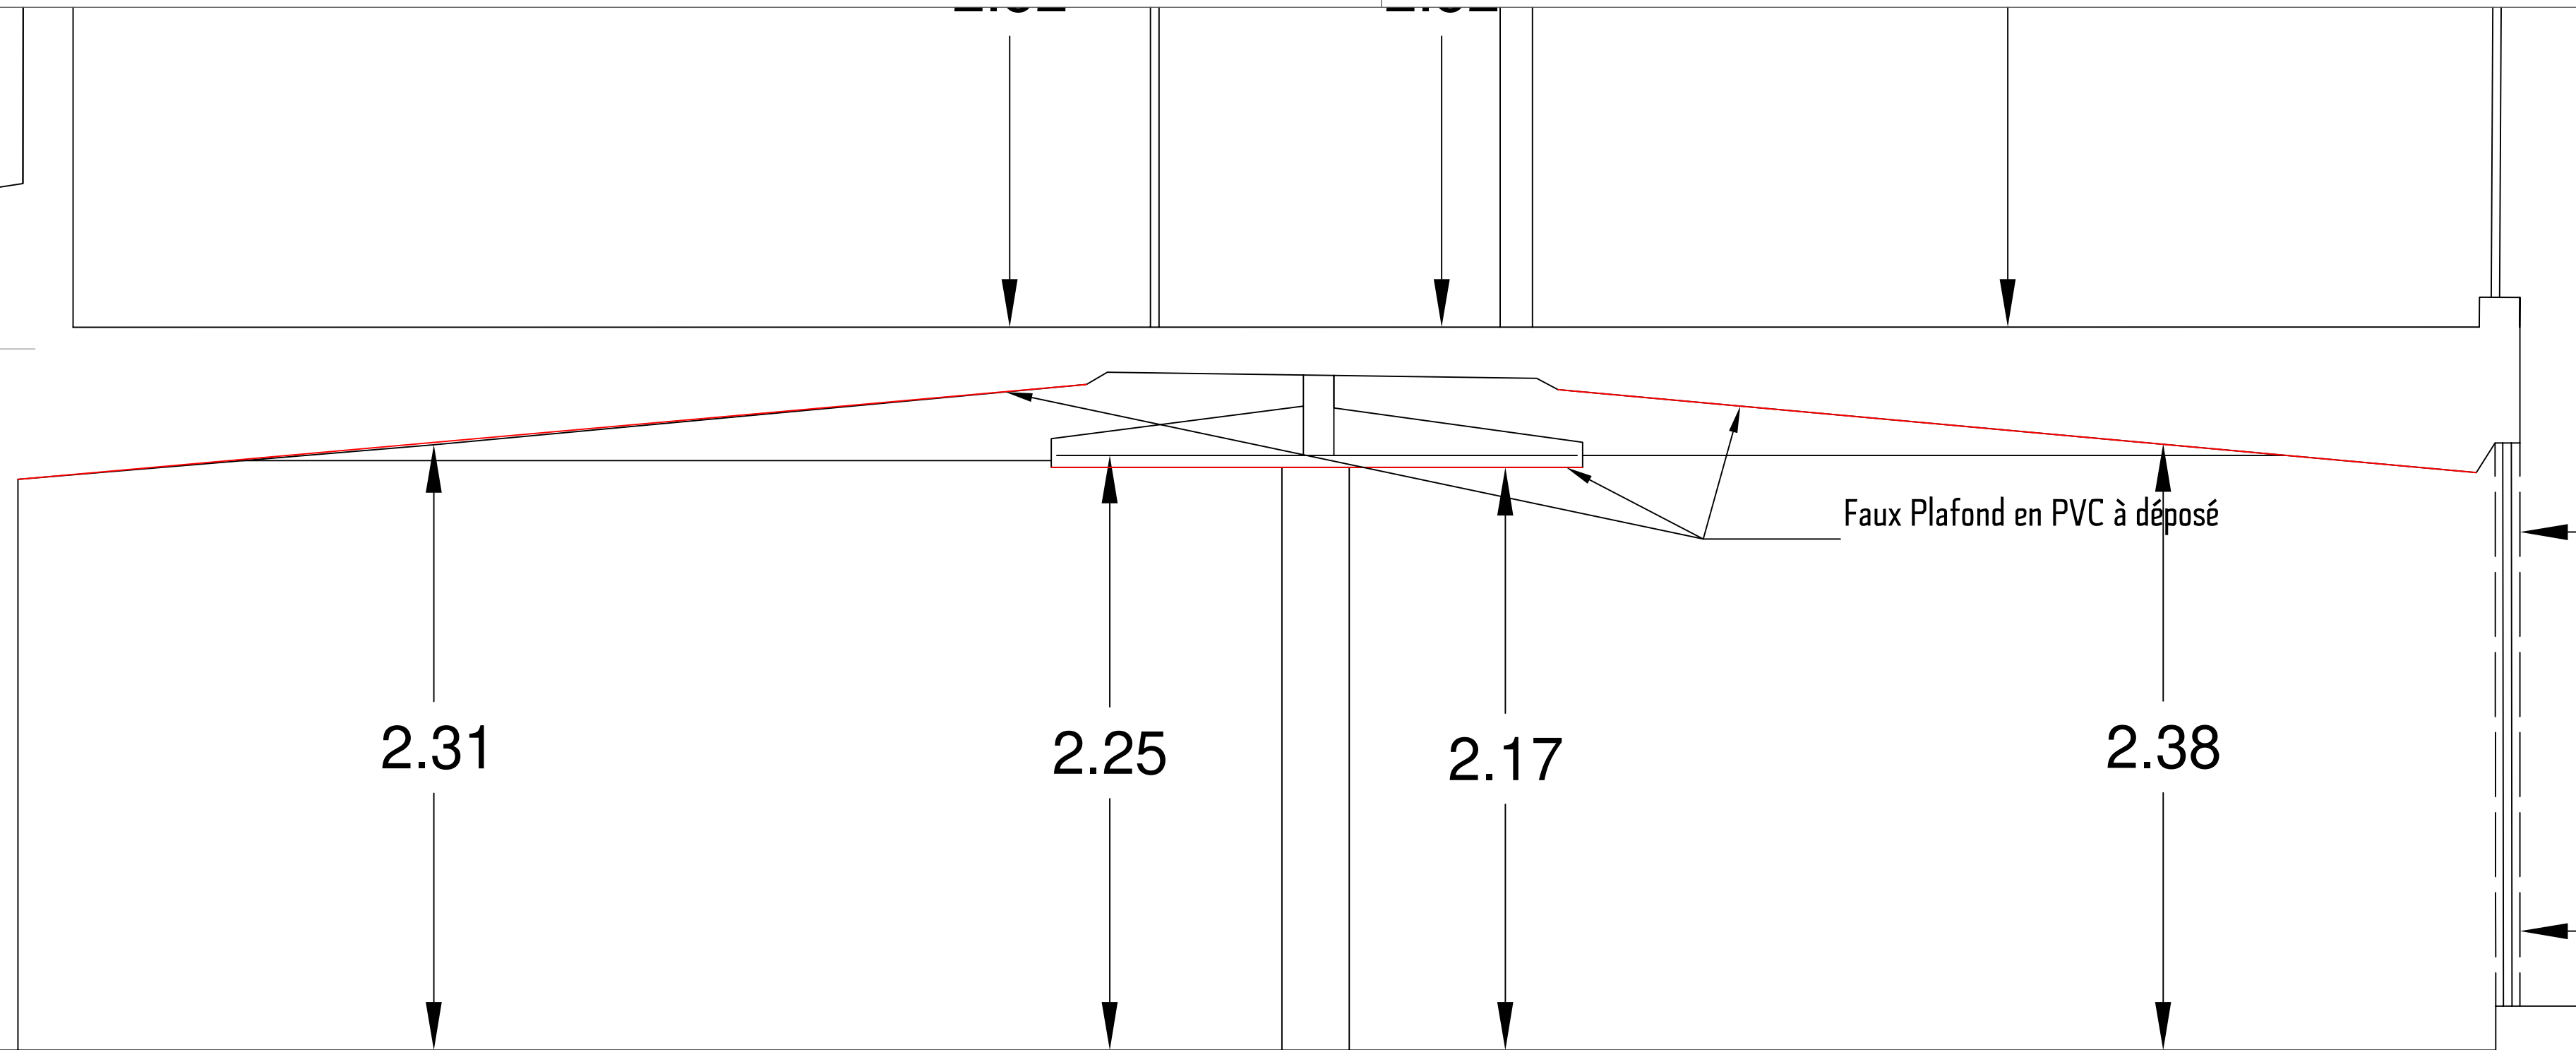



Maître d'Ouvrage



Institut de Recherche pour le Développement
Direction des Finances 44 bd de Dunkerque 13 572 Marseille
Courriel : df.ssp@ird.fr

Architecte



BRAM
103 Rue du Lieutenant Léon Becker
97300 Cayenne
contact@atelier-bram.com

BET Structures et VRD



BETEG
673, route de Rémire
97354 Rémire Montjoly
secretaria@beteg.fr

BET Fluides



ATTA
673, route de Rémire
97354 Rémire Montjoly
atta@atta-ingenierie.com

OPC



BETEG
673, route de Rémire
97354 Rémire Montjoly
secretaria@beteg.fr

Bureau de contrôle

Phase : PRO

Indice : C

N° de plan : **SO 01 - PLAN DE REPERAGE
FAUX-PLAFOND BATIMENT A**

Echelle : 1/100

Ind.	Date	Notification	Dessiné par	Validé par
0	04/26	Première diffusion	LH	KF
A	04/26	Mise à jour d'échelle		
B	04/26	Mise à jour plan		
C	05/26	Ajout lame ventilant		

LEGENDE

FAUX PLAFONDS

	Dépose de Faux plafond dalle 60x60
	Faux plafond dalle 60x60 projet
	Dépose de Faux plafond PVC
	Faux plafond PVC projet

CLOISONS

	Cloison BA13 + laine de roche 60mm
	Encoffrements colonne et Soffite
	Encoffrements en PVC
	Porte alvéolaire 1.20m*2.10m ht
	Porte alvéolaire 1.50m*2.10m ht

PEINTURE / ENDUITS / FAIENCES

	Cloisons en placoplâtre + peinture finition mate
	Enduit de traitement de surface + peinture intérieure finition satinée
	Enduit de traitement de surface + peinture extérieure finition mate

Aile Aloé

Aile Bougainvillier

Aile Corossol

Aile Duranta

Aile Université

Lame PVC ventilant

R+1
Ech: 1/100

RDC
Ech: 1/100

Encoffrement en PVC

Faux Plafond en PVC

2.31

2.25

2.17

2.38



Maître d'Ouvrage



Institut de Recherche pour le Développement
Direction des Finances 44 bd de Dunkerque 13 572 Marseille
Courriel : df.ssp@ird.fr

Architecte



BRAM
103 Rue du Lieutenant Léon Becker
97300 Cayenne
contact@atelier-bram.com

BET Structures et VRD



BETEG
673, route de Rémire
97354 Rémire Montjoly
secretariat@beteg.fr

BET Fluides



ATTA
673, route de Rémire
97354 Rémire Montjoly
atta@ingenierie.com

OPC



BETEG
673, route de Rémire
97354 Rémire Montjoly
secretariat@beteg.fr

Bureau de contrôle

Phase : PRO

Indice : B

N° de plan : SO01 PLAN DE REPERAGE CLOISON ET
PEINTURE BATIMENT A

Echelle : 1/100

Ind.	Date	Notification	Dessiné par	Validé par
0	04/26	Première diffusion	LH	KF
A	04/26	Mise à jour d'échelle		
B				
C				

LEGENDE

FAUX PLAFONDS

	Dépose de Faux plafond dalle 60x60
	Faux plafond dalle 60x60 projet
	Dépose de Faux plafond PVC
	Faux plafond PVC projet

CLOISONS

	Cloison BA13 + laine de roche 60mm
	Encoffrements colonne et Soffite
	Encoffrements en PVC
	Porte alvéolaire 1.20m*2.10m ht
	Porte alvéolaire 1.50m*2.10m ht

PEINTURE / ENDUITS / FAIENCES

	Cloisons en placoplâtre + peinture finition mate
	Enduit de traitement de surface + peinture intérieur finition satinée
	Enduit de traitement de surface + peinture extérieur finition mate

Aile Aloé

Aile Bougainvillier

Aile Corossol

Aile Duranta

Aile Université

VC ventilant

R+1

Ech: 1/100

RDC

Ech: 1/100

Accessoire

Grille ventilation à clipser

LAME PVC VENTILANT

