

INFORMATIONS SUR LE PROJET

Nom
INSTITUT DE RECHERCHE MONTABO IRD

Adresse

Type de construction

PARTICIPANTS

PERSONNES RELATIVES AU PROJET

Rôle	Contact	Adresse	Email & Téléphone
Maitre d'ouvrage			
Maitre d'oeuvre			

ENTREPRISES

Rôle	Contact	Adresse	Email & Téléphone
1 - Charpente / Couverture	BETEG		
1 - CVCD	BIRSAN ATTA		
2 - Electricité Courants Forts et Faibles			
2 - Faux Plafond	BETEG		
3 - Plomberie Sanitaire - Accessoires			
3 - Second oeuvre / divers	BETEG		
4 - Électricité			
5 - CVC			
6 - Plomberie			
7 - Reseaux Eau Pluviale	BETEG		
8 - Voirie	BETEG		

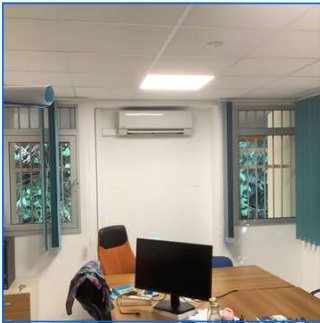
OBSERVATIONS

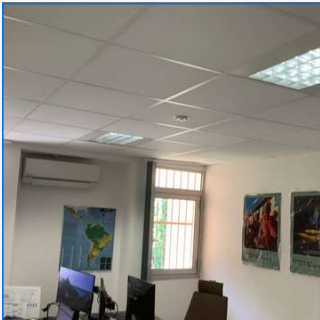
TOUS CORPS D'ÉTAT

#	Localisation	Description	Pour le	Levée le	Plan
 19		Salleréunion			3951-PLAN-RDC-INTERIEUR-COUPÉ-BAT-A
					

LOT 1 - CVCD - ATTA - BIRSAN

#	Localisation	Description	Pour le	Levée le	Plan
 13					3951-PLAN-D-INTERIEUR-COUPÉ-BAT-C-4
					
 9					3951-PLAN-D-INTERIEUR-COUPÉ-BAT-C-RDC
					

#	Localisation	Description	Pour le	Levée le	Plan
 10		Climatiseur à changer			3951-PLAN-D-INTERIEUR-COUPÉ-BAT-C-RDC
					
4		CTA bureaux 10 pour étage administration			3951-PLAN-INTERIEUR-COUPÉ-BAT-A-R+1
 5		CTA dans bureau adm35 assistante direction étage CTA salle reunion38			3951-PLAN-INTERIEUR-COUPÉ-BAT-A-R+1
					
 21		CTA dessus dans les comble			3951-PLAN-INTERIEUR-COUPÉ-BAT-A-R+1
					
 13					3951-PLAN-RDC-INTERIEUR-COUPÉ-BAT-A
					

#	Localisation	Description	Pour le	Levée le	Plan
17		Dévoisement gaine			3951-PLAN-RDC-INTERIEUR-COUPÉ-BAT-A
					
20		Arrivée gaine CTA du r1 au RDC salle réunion			3951-PLAN-RDC-INTERIEUR-COUPÉ-BAT-A
					
21		Grille salle réunion			3951-PLAN-RDC-INTERIEUR-COUPÉ-BAT-A
					
30					3951-PLAN-RDC-INTERIEUR-COUPÉ-BAT-A
					

#	Localisation	Description	Pour le	Levée le	Plan
 37		Fuite ..gaine VMC en faux plafond isolation endommagée			3951-PLAN-RDC-INTERIEUR-COUPÉ-BAT-A
					
 40					3951-PLAN-RDC-INTERIEUR-COUPÉ-BAT-A
					
 45					3951-PLAN-RDC-INTERIEUR-COUPÉ-BAT-A
					
 46					3951-PLAN-RDC-INTERIEUR-COUPÉ-BAT-A
					

#	Localisation	Description	Pour le	Levée le	Plan
 47					3951-PLAN-RDC-INTERIEUR-COUPÉ-BAT-A
					
 48	Bibliothèque				3951-PLAN-RDC-INTERIEUR-COUPÉ-BAT-A
					
 49					3951-PLAN-RDC-INTERIEUR-COUPÉ-BAT-A
					
 74					3951-PLAN-RDC-INTERIEUR-COUPÉ-BAT-A
					

#	Localisation	Description	Pour le	Levée le	Plan
 78		Ext			3951-PLAN-RDC-INTERIEUR-COUPÉ-BAT-A
					
 79					3951-PLAN-RDC-INTERIEUR-COUPÉ-BAT-A
					
 87					3951-PLAN-RDC-INTERIEUR-COUPÉ-BAT-A
					
 88					3951-PLAN-RDC-INTERIEUR-COUPÉ-BAT-A
					

LOT 1 - CVCD - ATTA - BIRSAN

#	Localisation	Description	Pour le	Levée le	Plan
 89					3951-PLAN-RDC-INTERIEUR-COUPÉ-BAT-A
					
 90					3951-PLAN-RDC-INTERIEUR-COUPÉ-BAT-A
					

LOT 2 - ELECTRICITÉ COURANTS FORTS ET FAIBLES

#	Localisation	Description	Pour le	Levée le	Plan
 1					3951-PLAN-D-INTERIEUR-COUPÉ-BAT-C-4
					

LOT 2 - ELECTRICITÉ COURANTS FORTS ET FAIBLES

#	Localisation	Description	Pour le	Levée le	Plan
2		TD étage			3951-PLAN-D-INTERIEUR-COUPÉ-BAT-C-4
					
3					3951-PLAN-D-INTERIEUR-COUPÉ-BAT-C-4
					
5					3951-PLAN-D-INTERIEUR-COUPÉ-BAT-C-4
					
6	Labo Fluo				3951-PLAN-D-INTERIEUR-COUPÉ-BAT-C-4
					

LOT 2 - ELECTRICITÉ COURANTS FORTS ET FAIBLES

#	Localisation	Description	Pour le	Levée le	Plan
 1		Tableau TD bat c			3951-PLAN-D-INTERIEUR-COUPÉ-BAT-C-RDC
					
 2		TD bat c			3951-PLAN-D-INTERIEUR-COUPÉ-BAT-C-RDC
					
 3		TD bat c			3951-PLAN-D-INTERIEUR-COUPÉ-BAT-C-RDC
					
 4					3951-PLAN-D-INTERIEUR-COUPÉ-BAT-C-RDC
					

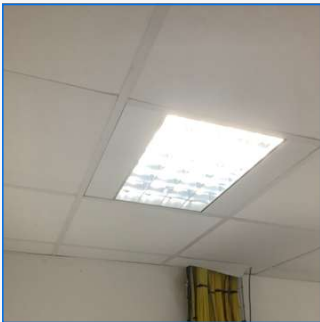
LOT 2 - ELECTRICITÉ COURANTS FORTS ET FAIBLES

#	Localisation	Description	Pour le	Levée le	Plan
5					3951-PLAN-D-INTERIEUR-COUPÉ-BAT-C-RDC
					
6					3951-PLAN-D-INTERIEUR-COUPÉ-BAT-C-RDC
					
7					3951-PLAN-D-INTERIEUR-COUPÉ-BAT-C-RDC
					
8					3951-PLAN-D-INTERIEUR-COUPÉ-BAT-C-RDC
					

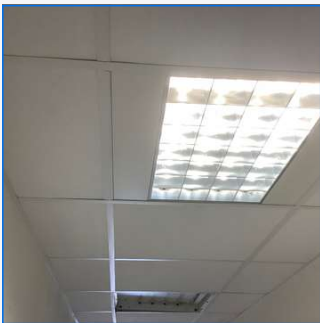
LOT 2 - ELECTRICITÉ COURANTS FORTS ET FAIBLES

#	Localisation	Description	Pour le	Levée le	Plan
					3951-PLAN-D-INTERIEUR-COUPÉ-SECHOIR-2
					
					3951-PLAN-D-INTERIEUR-COUPÉ-SECHOIR-2
					
					3951-PLAN-D-INTERIEUR-COUPÉ-SECHOIR-2
					
	TD séchoir				3951-PLAN-D-INTERIEUR-COUPÉ-SECHOIR-2
					

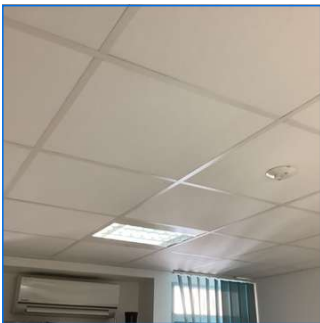
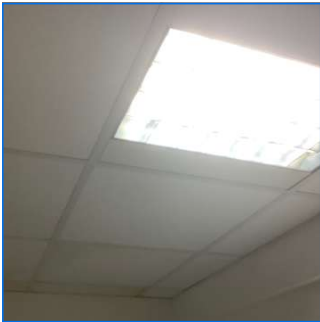
LOT 2 - ELECTRICITÉ COURANTS FORTS ET FAIBLES

#	Localisation	Description	Pour le	Levée le	Plan
 6		Bureau 35 c est bureau 6 sur plan,,fluorescents à changer			3951-PLAN-INTERIEUR-COUPÉ-BAT-A-R+1
					
7		Fluorescents à changer			3951-PLAN-INTERIEUR-COUPÉ-BAT-A-R+1
8		Fluorescents à changer			3951-PLAN-INTERIEUR-COUPÉ-BAT-A-R+1
 9					3951-PLAN-INTERIEUR-COUPÉ-BAT-A-R+1
					
10		Fluorescents à changer			3951-PLAN-INTERIEUR-COUPÉ-BAT-A-R+1
 11					3951-PLAN-INTERIEUR-COUPÉ-BAT-A-R+1
					

LOT 2 - ELECTRICITÉ COURANTS FORTS ET FAIBLES

#	Localisation	Description	Pour le	Levée le	Plan
 12		Fluorescents à changer			3951-PLAN-INTERIEUR-COUPÉ-BAT-A-R+1
					
 14		Fluorescents à changer			3951-PLAN-INTERIEUR-COUPÉ-BAT-A-R+1
					
 16		Fluorescents à changer			3951-PLAN-INTERIEUR-COUPÉ-BAT-A-R+1
					
17		Fluorescents à changer			3951-PLAN-INTERIEUR-COUPÉ-BAT-A-R+1
 18		Fluorescents à changer			3951-PLAN-INTERIEUR-COUPÉ-BAT-A-R+1
					

LOT 2 - ELECTRICITÉ COURANTS FORTS ET FAIBLES

#	Localisation	Description	Pour le	Levée le	Plan
 19		Fluorescents à changer			3951-PLAN-INTERIEUR-COUPÉ-BAT-A-R+1
					
 20		Fluorescents à changer			3951-PLAN-INTERIEUR-COUPÉ-BAT-A-R+1
					
 25					3951-PLAN-INTERIEUR-COUPÉ-BAT-A-R+1
					
 27		Fluorescents à changer			3951-PLAN-INTERIEUR-COUPÉ-BAT-A-R+1
					

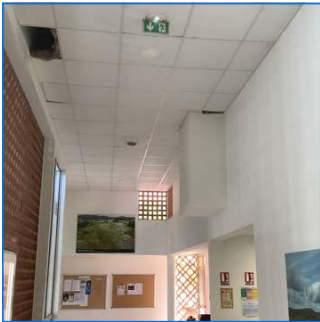
LOT 2 - ELECTRICITÉ COURANTS FORTS ET FAIBLES

#	Localisation	Description	Pour le	Levée le	Plan
30		TD étage local technique			3951-PLAN-INTERIEUR-COUPÉ-BAT-A-R+1
31					3951-PLAN-INTERIEUR-COUPÉ-BAT-A-R+1
32					3951-PLAN-INTERIEUR-COUPÉ-BAT-A-R+1
33					3951-PLAN-INTERIEUR-COUPÉ-BAT-A-R+1

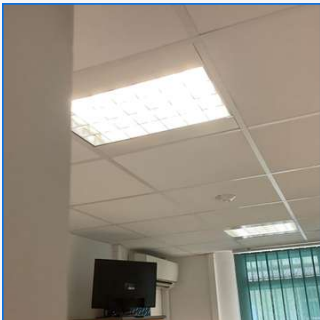
LOT 2 - ELECTRICITÉ COURANTS FORTS ET FAIBLES

#	Localisation	Description	Pour le	Levée le	Plan
 34					3951-PLAN-INTERIEUR-COUPÉ-BAT-A-R+1
 35					3951-PLAN-INTERIEUR-COUPÉ-BAT-A-R+1
 36					3951-PLAN-INTERIEUR-COUPÉ-BAT-A-R+1
 4					3951-PLAN-RDC-INTERIEUR-COUPÉ-BAT-A

LOT 2 - ELECTRICITÉ COURANTS FORTS ET FAIBLES

#	Localisation	Description	Pour le	Levée le	Plan
 5					3951-PLAN-RDC-INTERIEUR-COUPÉ-BAT-A
 11					3951-PLAN-RDC-INTERIEUR-COUPÉ-BAT-A
 23					3951-PLAN-RDC-INTERIEUR-COUPÉ-BAT-A
 26					3951-PLAN-RDC-INTERIEUR-COUPÉ-BAT-A

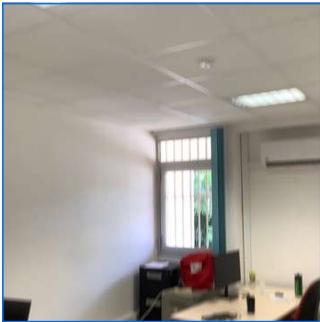
LOT 2 - ELECTRICITÉ COURANTS FORTS ET FAIBLES

#	Localisation	Description	Pour le	Levée le	Plan
 28		Fluorescents à changer			3951-PLAN-RDC-INTERIEUR-COUPÉ-BAT-A
					
 29		Fluorescents à changer			3951-PLAN-RDC-INTERIEUR-COUPÉ-BAT-A
					
 31		Fluorescents à changer			3951-PLAN-RDC-INTERIEUR-COUPÉ-BAT-A
					
 32		Fluorescents à changer			3951-PLAN-RDC-INTERIEUR-COUPÉ-BAT-A
					

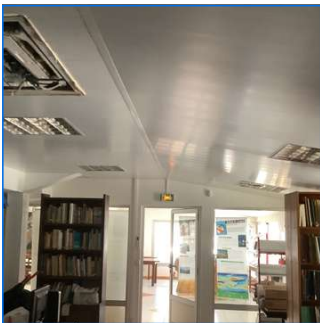
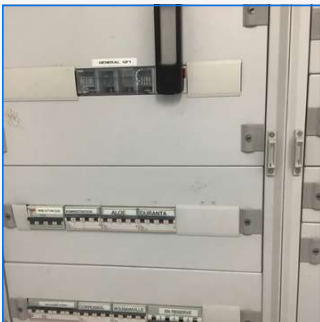
LOT 2 - ELECTRICITÉ COURANTS FORTS ET FAIBLES

#	Localisation	Description	Pour le	Levée le	Plan
 33		Fluorescents à changer			3951-PLAN-RDC-INTERIEUR-COUPÉ-BAT-A
					
 35					3951-PLAN-RDC-INTERIEUR-COUPÉ-BAT-A
					
 38					3951-PLAN-RDC-INTERIEUR-COUPÉ-BAT-A
					
 39					3951-PLAN-RDC-INTERIEUR-COUPÉ-BAT-A
					

LOT 2 - ELECTRICITÉ COURANTS FORTS ET FAIBLES

#	Localisation	Description	Pour le	Levée le	Plan
 41		Bureau 31 fluoresc à changer			3951-PLAN-RDC-INTERIEUR-COUPÉ-BAT-A
					
 42		Fluorescents à changer			3951-PLAN-RDC-INTERIEUR-COUPÉ-BAT-A
					
 43		Fluorescents à changer			3951-PLAN-RDC-INTERIEUR-COUPÉ-BAT-A
					
 44		Fluorescents à changer			3951-PLAN-RDC-INTERIEUR-COUPÉ-BAT-A
					

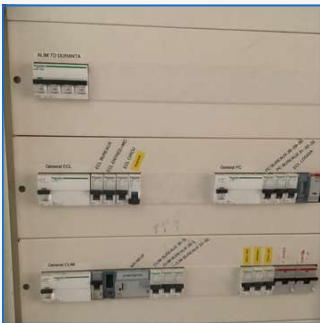
LOT 2 - ELECTRICITÉ COURANTS FORTS ET FAIBLES

#	Localisation	Description	Pour le	Levée le	Plan
50					3951-PLAN-RDC-INTERIEUR-COUPÉ-BAT-A
					
51		Fluorescents à changer			3951-PLAN-RDC-INTERIEUR-COUPÉ-BAT-A
					
52		Fluorescents à changer			3951-PLAN-RDC-INTERIEUR-COUPÉ-BAT-A
53		TGBT			3951-PLAN-RDC-INTERIEUR-COUPÉ-BAT-A
					
54					3951-PLAN-RDC-INTERIEUR-COUPÉ-BAT-A
					

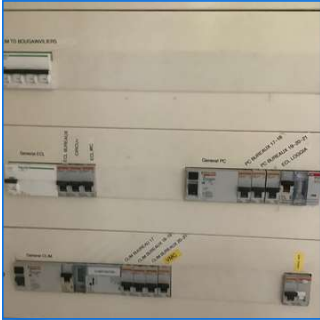
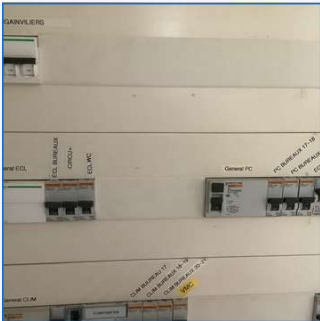
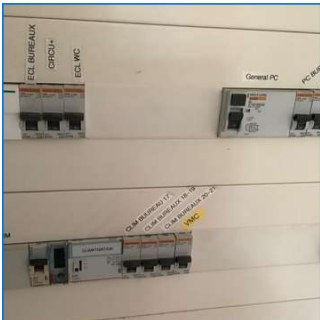
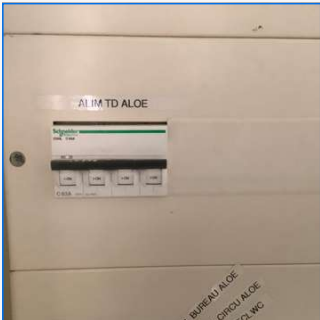
LOT 2 - ELECTRICITÉ COURANTS FORTS ET FAIBLES

#	Localisation	Description	Pour le	Levée le	Plan
 55					3951-PLAN-RDC-INTERIEUR-COUPÉ-BAT-A
					
 56					3951-PLAN-RDC-INTERIEUR-COUPÉ-BAT-A
					
 57	TGBT				3951-PLAN-RDC-INTERIEUR-COUPÉ-BAT-A
					
 58	Inter généralité				3951-PLAN-RDC-INTERIEUR-COUPÉ-BAT-A
					

LOT 2 - ELECTRICITÉ COURANTS FORTS ET FAIBLES

#	Localisation	Description	Pour le	Levée le	Plan
 59		TGBT			3951-PLAN-RDC-INTERIEUR-COUPÉ-BAT-A
					
 60		TD durant à			3951-PLAN-RDC-INTERIEUR-COUPÉ-BAT-A
					
 61		CONTROL accès Duranta			3951-PLAN-RDC-INTERIEUR-COUPÉ-BAT-A
					
 62		TD corosol			3951-PLAN-RDC-INTERIEUR-COUPÉ-BAT-A
					

LOT 2 - ELECTRICITÉ COURANTS FORTS ET FAIBLES

#	Localisation	Description	Pour le	Levée le	Plan
 63					3951-PLAN-RDC-INTERIEUR-COUPÉ-BAT-A
					
 64	TD corosol				3951-PLAN-RDC-INTERIEUR-COUPÉ-BAT-A
					
 65	TD corosol				3951-PLAN-RDC-INTERIEUR-COUPÉ-BAT-A
					
 66	TD allé				3951-PLAN-RDC-INTERIEUR-COUPÉ-BAT-A
					

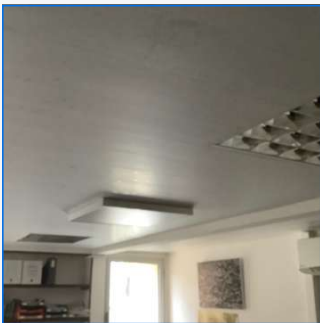
LOT 2 - ELECTRICITÉ COURANTS FORTS ET FAIBLES

#	Localisation	Description	Pour le	Levée le	Plan
 67					3951-PLAN-RDC-INTERIEUR-COUPÉ-BAT-A
					
 68		TD RDC tout les RDC (sauf les ailes)et salle réunion			3951-PLAN-RDC-INTERIEUR-COUPÉ-BAT-A
					
 69		TD salle réunion			3951-PLAN-RDC-INTERIEUR-COUPÉ-BAT-A
					
 70					3951-PLAN-RDC-INTERIEUR-COUPÉ-BAT-A
					

LOT 2 - ELECTRICITÉ COURANTS FORTS ET FAIBLES

#	Localisation	Description	Pour le	Levée le	Plan
 71		TD ondulée RDC réunion			3951-PLAN-RDC-INTERIEUR-COUPÉ-BAT-A
					
 72		But 40			3951-PLAN-RDC-INTERIEUR-COUPÉ-BAT-A
					
 73					3951-PLAN-RDC-INTERIEUR-COUPÉ-BAT-A
					
 75		Fluorescents à changer			3951-PLAN-RDC-INTERIEUR-COUPÉ-BAT-A
					

LOT 2 - ELECTRICITÉ COURANTS FORTS ET FAIBLES

#	Localisation	Description	Pour le	Levée le	Plan
 76					3951-PLAN-RDC-INTERIEUR-COUPÉ-BAT-A
					
 77		Fluorescents à changer			3951-PLAN-RDC-INTERIEUR-COUPÉ-BAT-A
					
 80					3951-PLAN-RDC-INTERIEUR-COUPÉ-BAT-A
					
81		Transfo et disj			3951-PLAN-RDC-INTERIEUR-COUPÉ-BAT-A
 82		Disj			3951-PLAN-RDC-INTERIEUR-COUPÉ-BAT-A
					

LOT 2 - ELECTRICITÉ COURANTS FORTS ET FAIBLES

#	Localisation	Description	Pour le	Levée le	Plan
83		Disj bat b exclusivismes			3951-PLAN-RDC-INTERIEUR-COUPÉ-BAT-A
					
84		Disj bat a c garage séchoir carbet			3951-PLAN-RDC-INTERIEUR-COUPÉ-BAT-A
					
85		Tableau général atelier carbet bat c			3951-PLAN-RDC-INTERIEUR-COUPÉ-BAT-A
					
86					3951-PLAN-RDC-INTERIEUR-COUPÉ-BAT-A
					

LOT 4 - ÉLECTRICITÉ

#	Localisation	Description	Pour le	Levée le	Plan
4					3951-PLAN-D-INTERIEUR-COUPÉ-BAT-C-4
37		C incendiee			3951-PLAN-INTERIEUR-COUPÉ-BAT-A-R+1



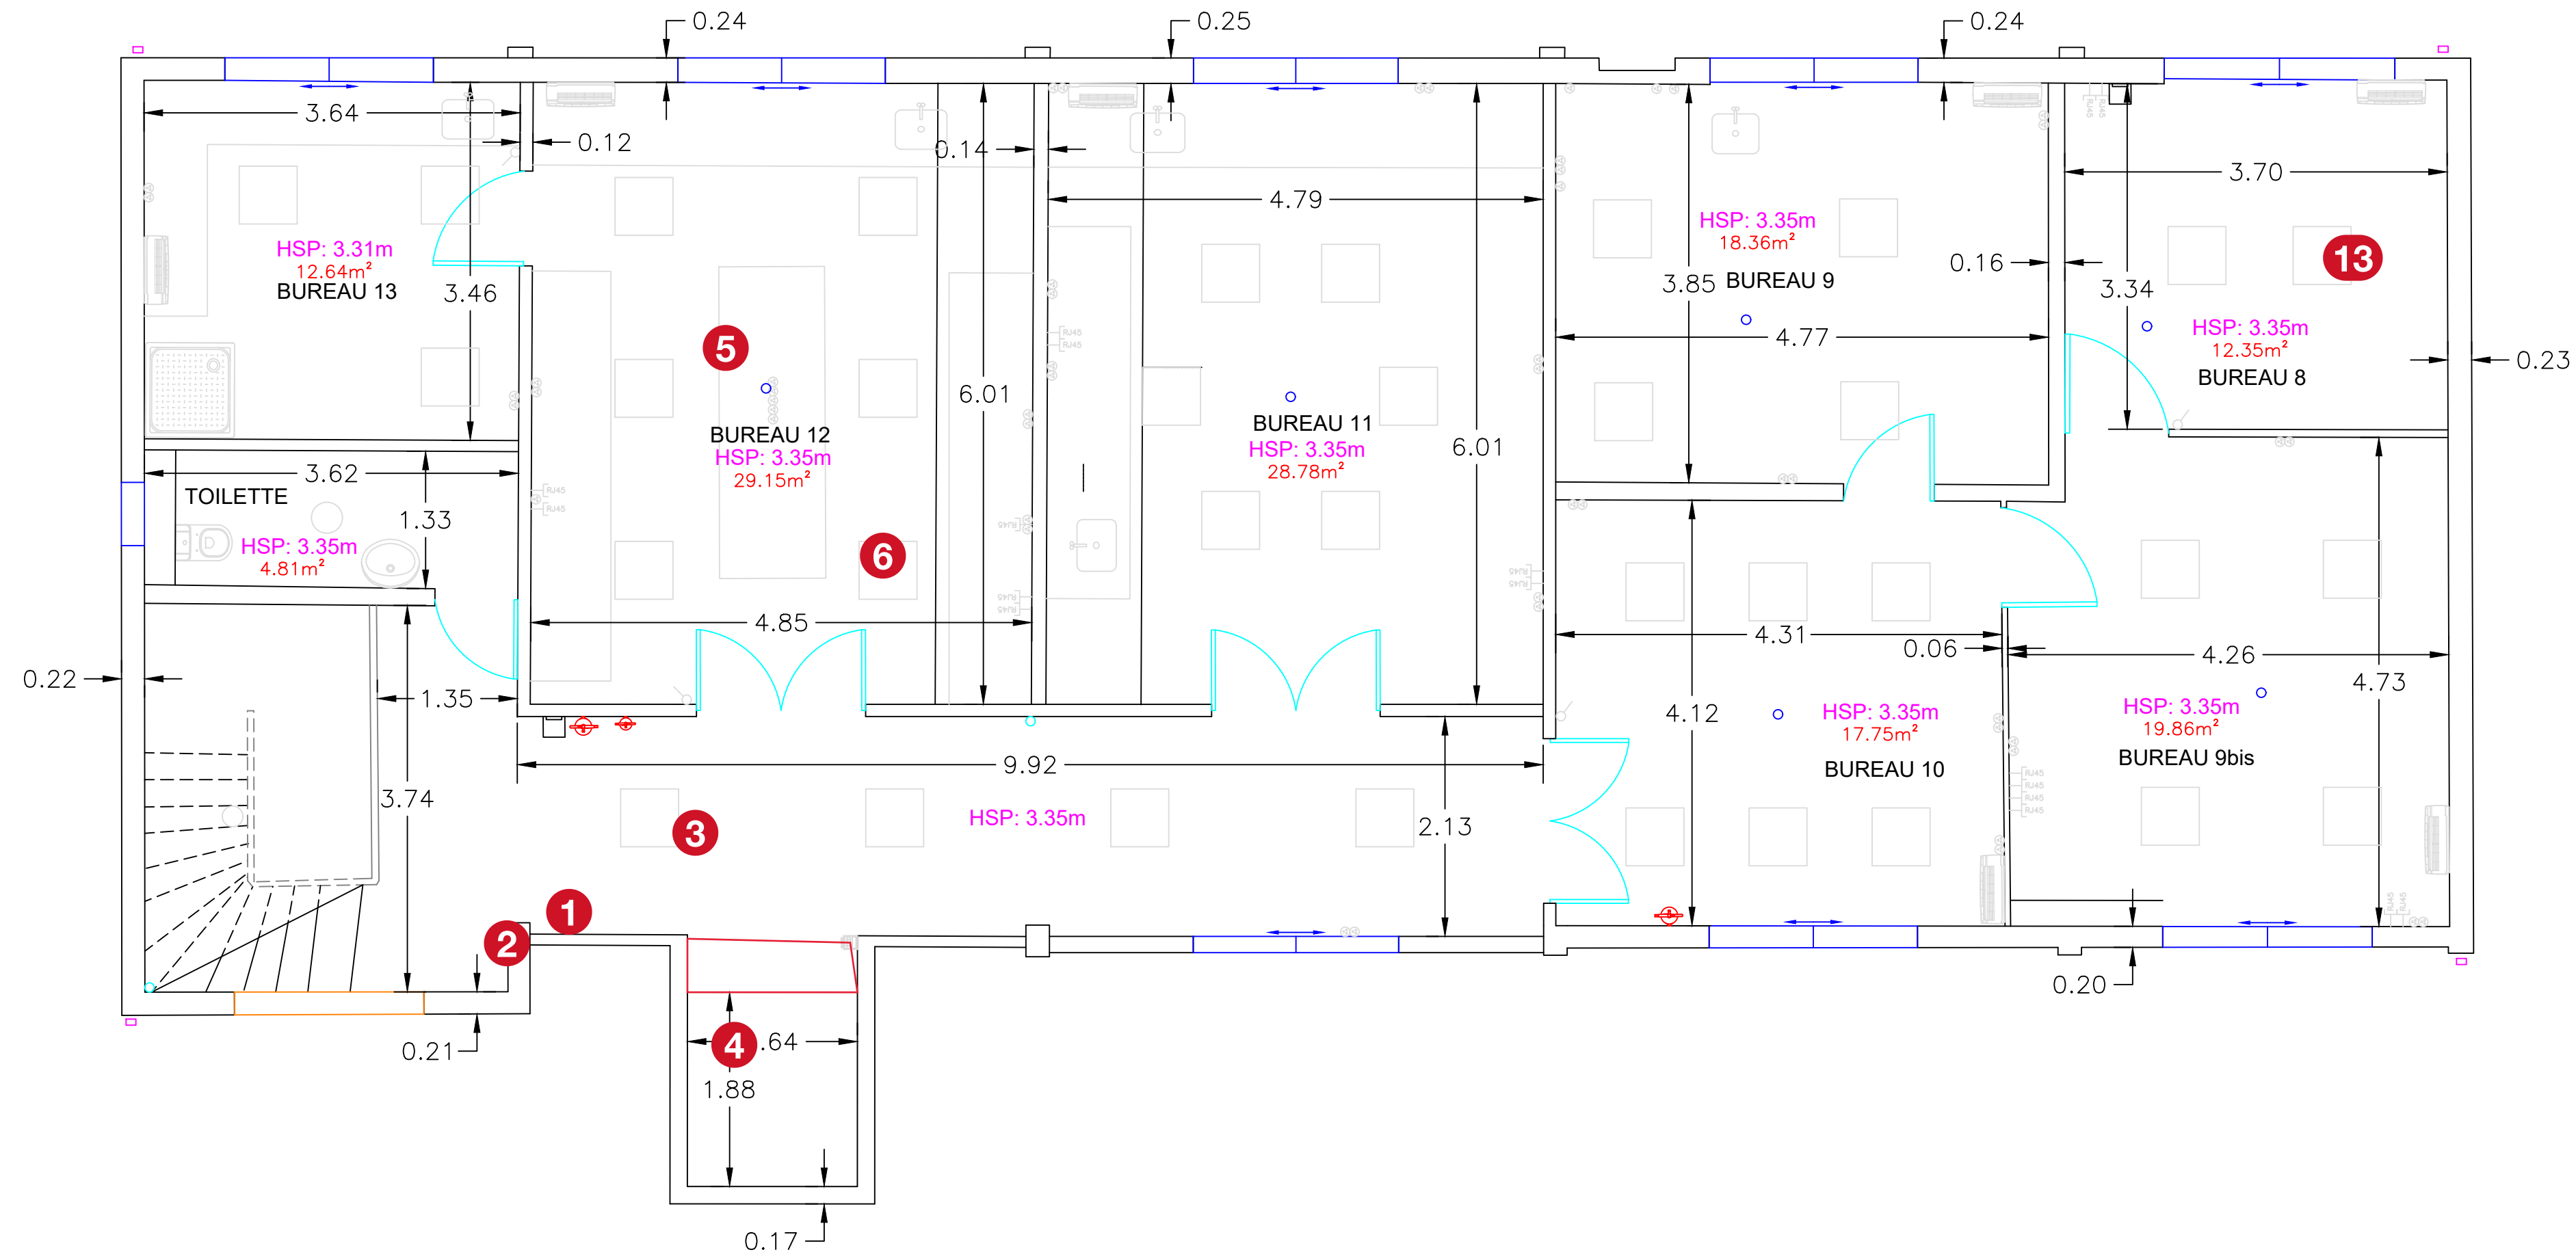


**SOCIETE D'IMAGERIE D'AMENAGEMENT
ET DE GEODESIE**

480, ch. CONSTANT Chlore
97354, REMIRE-MONTJOLY
Tél : 05 94 28 76 03 - Fax : 05 94 28 76 04
email : siage@siage-guyane.fr
www.siage-guyane.fr

**COMMUNE DE CAYENNE
IRD DE GUYANE
PLAN D'INTERIEUR R+1
BAT C**

Désignation	Représentation
Interrupteur	
Prise de courant électrique	
LUMIERE	
Prise de télévision	
Prise informatique	
EXTINCTEUR	
DÉTECTEUR DE FUMÉE	
CLIMATISATION	
HAUTEUR SOUS PLAFOND	HSP
DÉTECTEUR DE MOUVEMENT	



ECHELLE : 1 / 50



**SOCIETE D'IMAGERIE D'AMENAGEMENT
ET DE GEODESIE**

480, ch. CONSTANT Chlore
97354, REMIRE-MONTJOLY
Tél : 05 94 28 76 03 - Fax : 05 94 28 76 04
email : siage@siage-guyane.fr
www.siage-guyane.fr

**COMMUNE DE CAYENNE
IRD DE GUYANE
PLAN D'INTERIEUR RDC
BAT C**

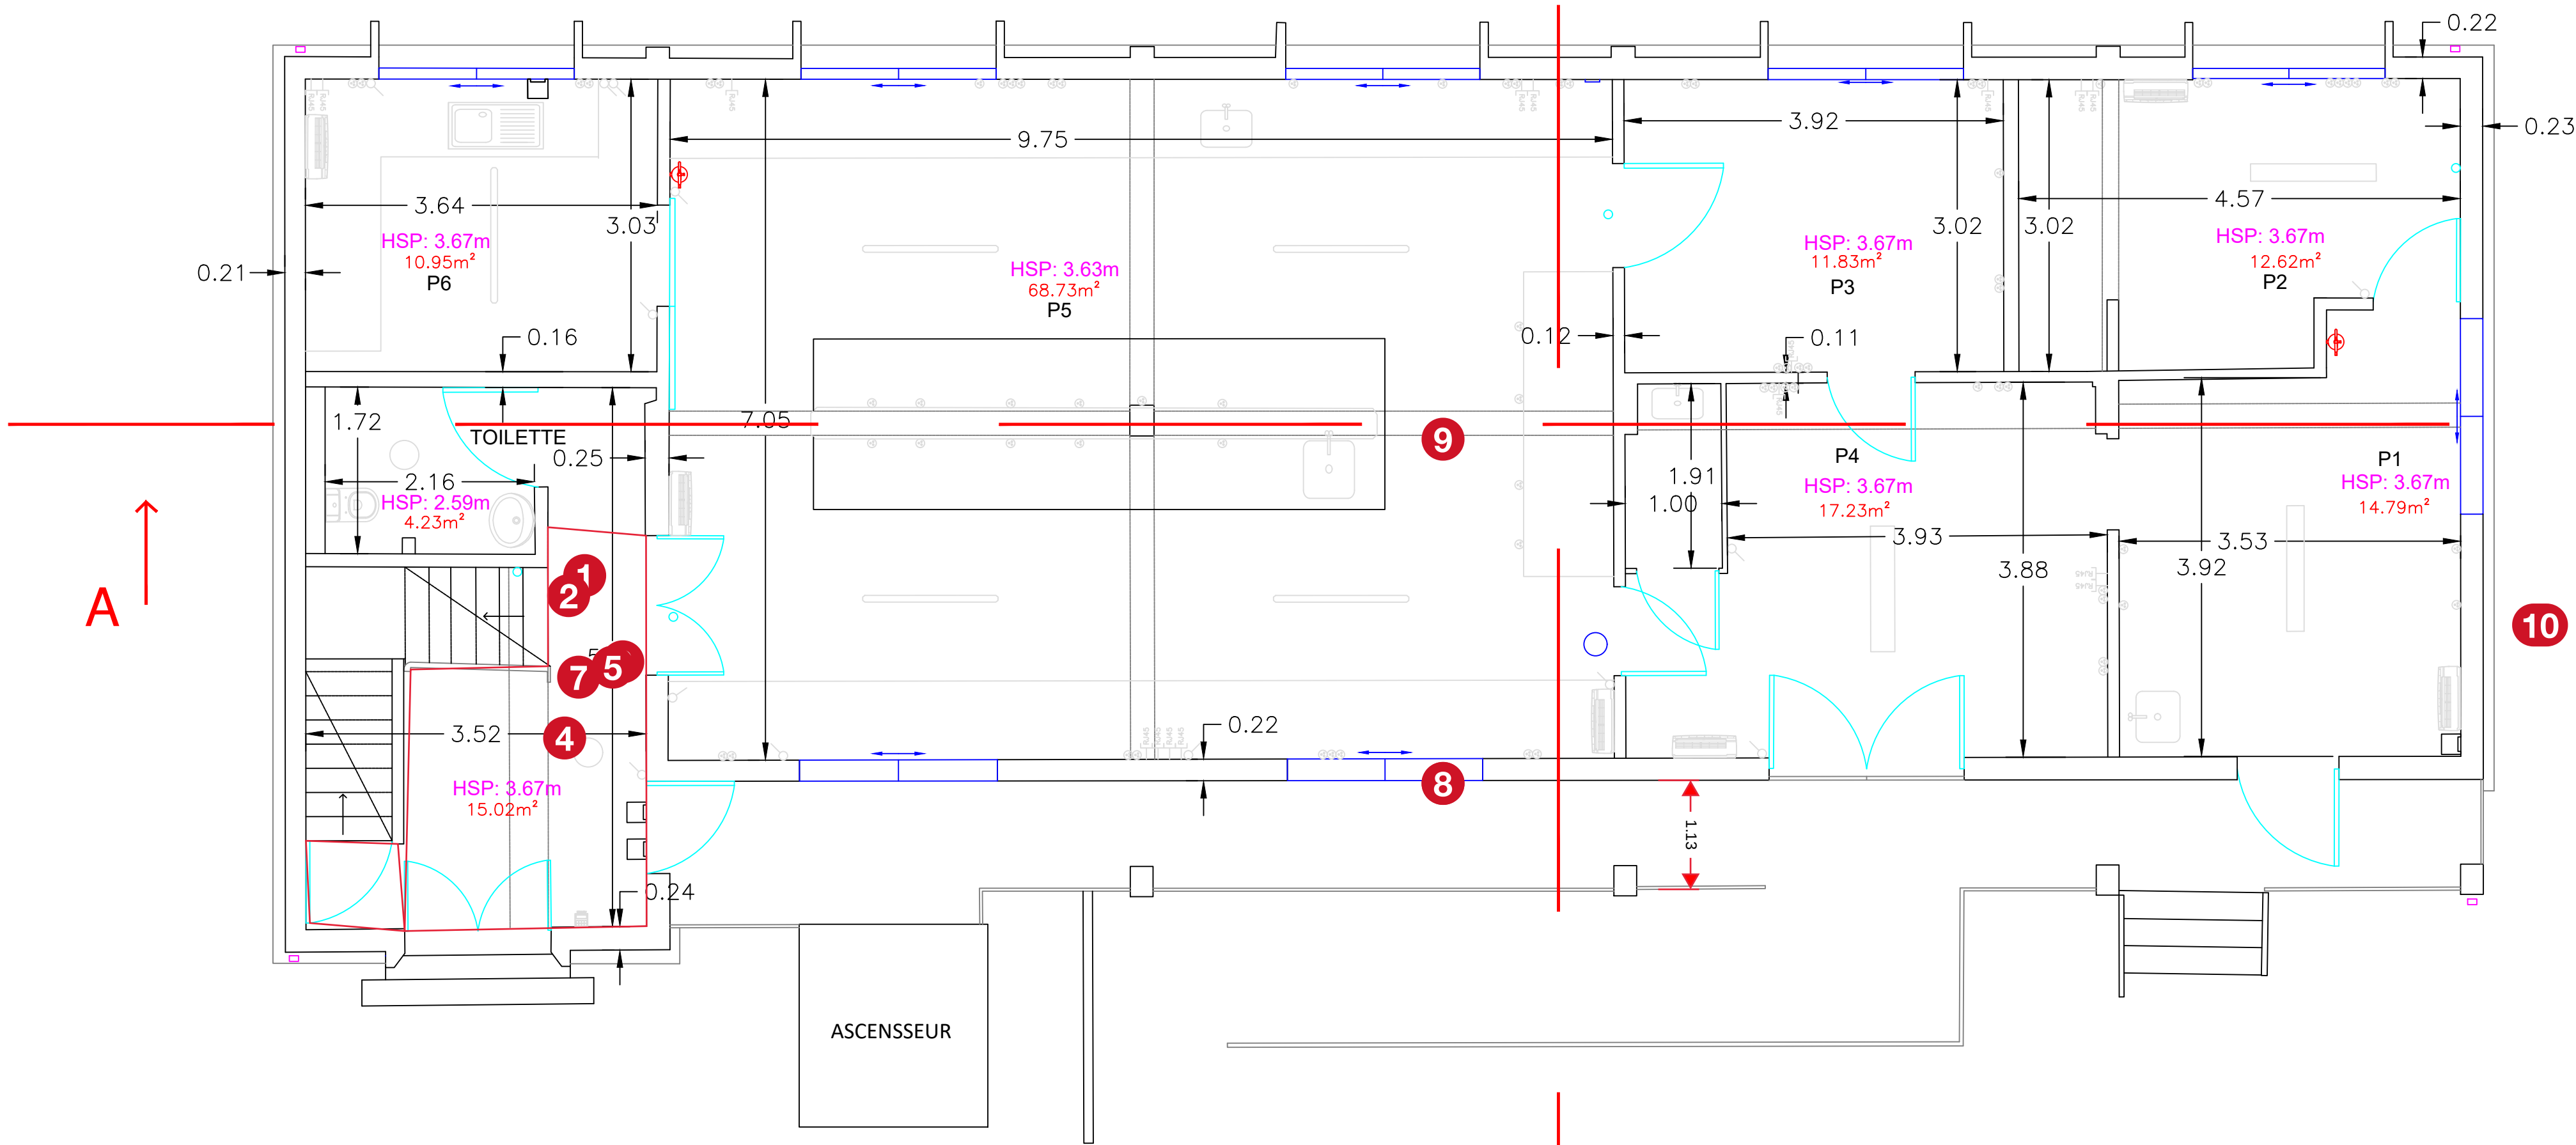
B' →

B →

A ↑

A' ↑

Désignation	Représentation
Interrupteur	
Prise de courant électrique	
LUMIERE	
Prise de télévision	
Prise informatique	
EXTINCTEUR	
DETECTEUR DE FUMÉE	
CLIMATISATION	
HAUTEUR SOUS PLAFOND	HSP
DETECTEUR DE MOUVEMENT	



ECHELLE : 1 / 50

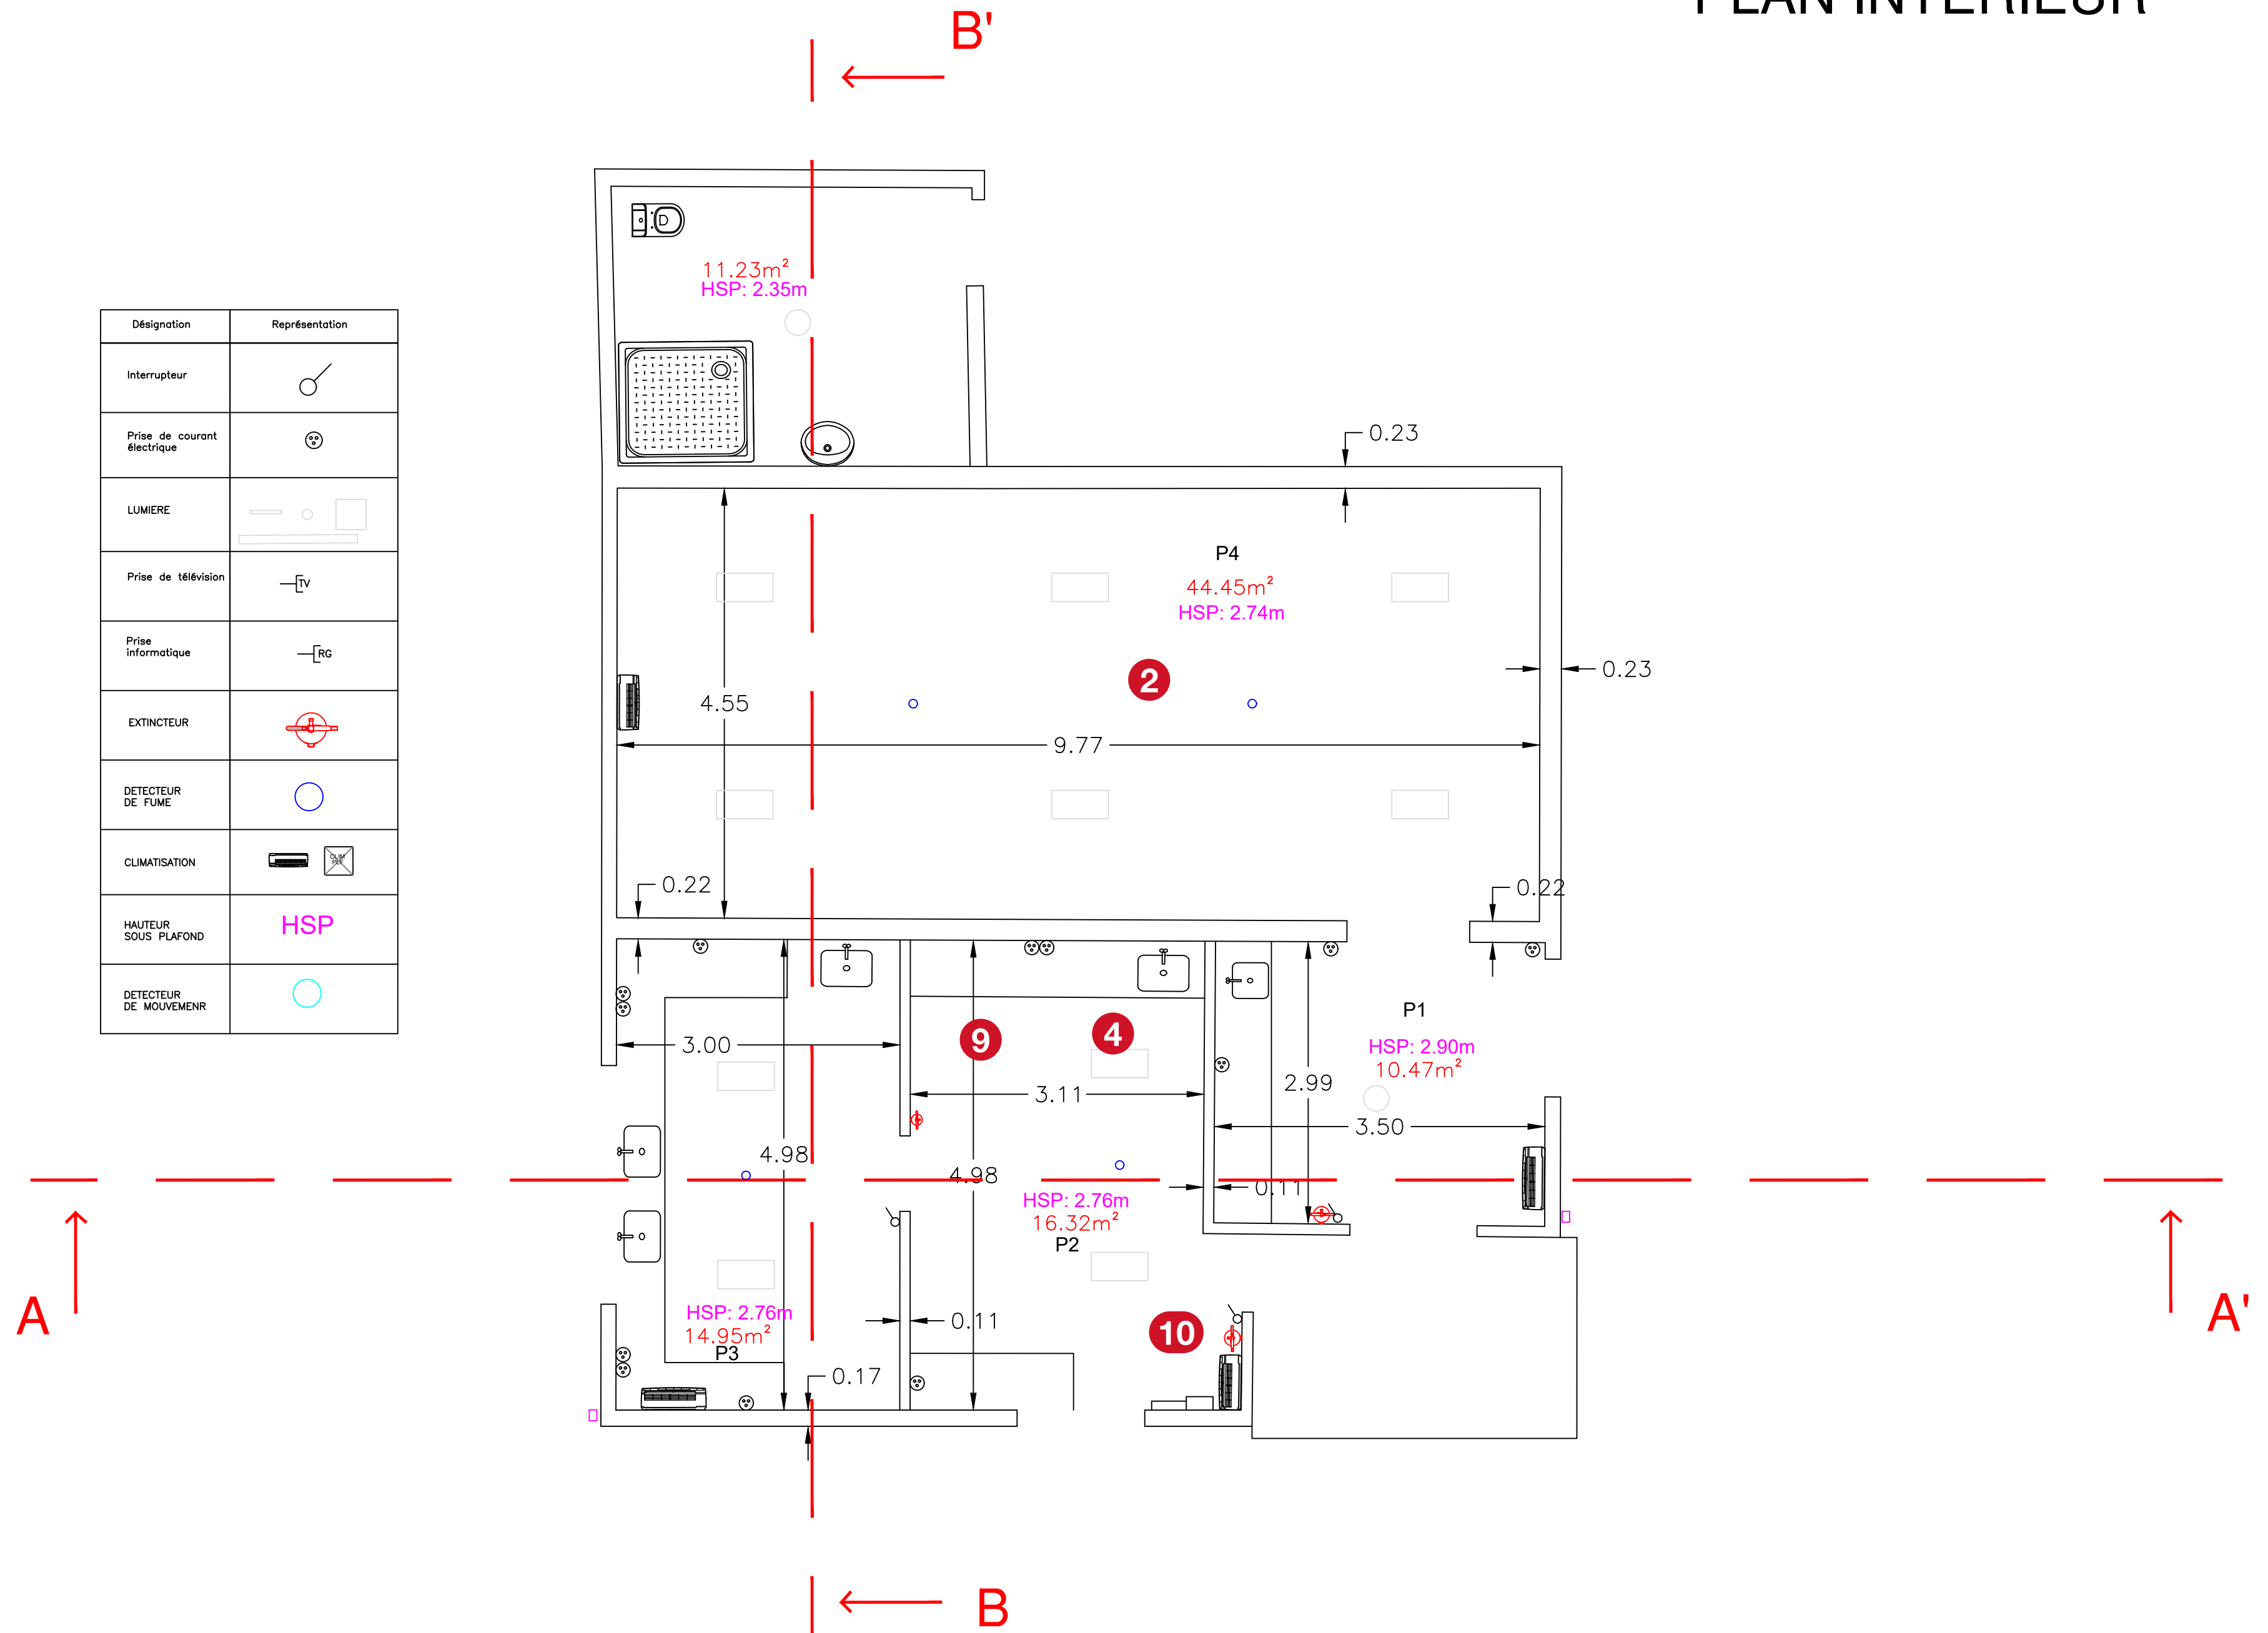


**SOCIÉTÉ D'IMAGERIE D'AMÉNAGEMENT
ET DE GÉODÉSIE**

480, ch. CONSTANT Chlore
97354, REMIRE-MONTJOLY
Tél : 05 94 28 76 03 - Fax : 05 94 28 76 04
email : siage@siage-guyane.fr
www.siage-guyane.fr

**COMMUNE DE CAYENNE
IRD DE GUYANE
SECHOIR
PLAN INTERIEUR**

Désignation	Représentation
Interrupteur	
Prise de courant électrique	
LUMIERE	
Prise de télévision	
Prise informatique	
EXTINCTEUR	
DETECTEUR DE FUME	
CLIMATISATION	
HAUTEUR SOUS PLAFOND	HSP
DETECTEUR DE MOUVEMENT	

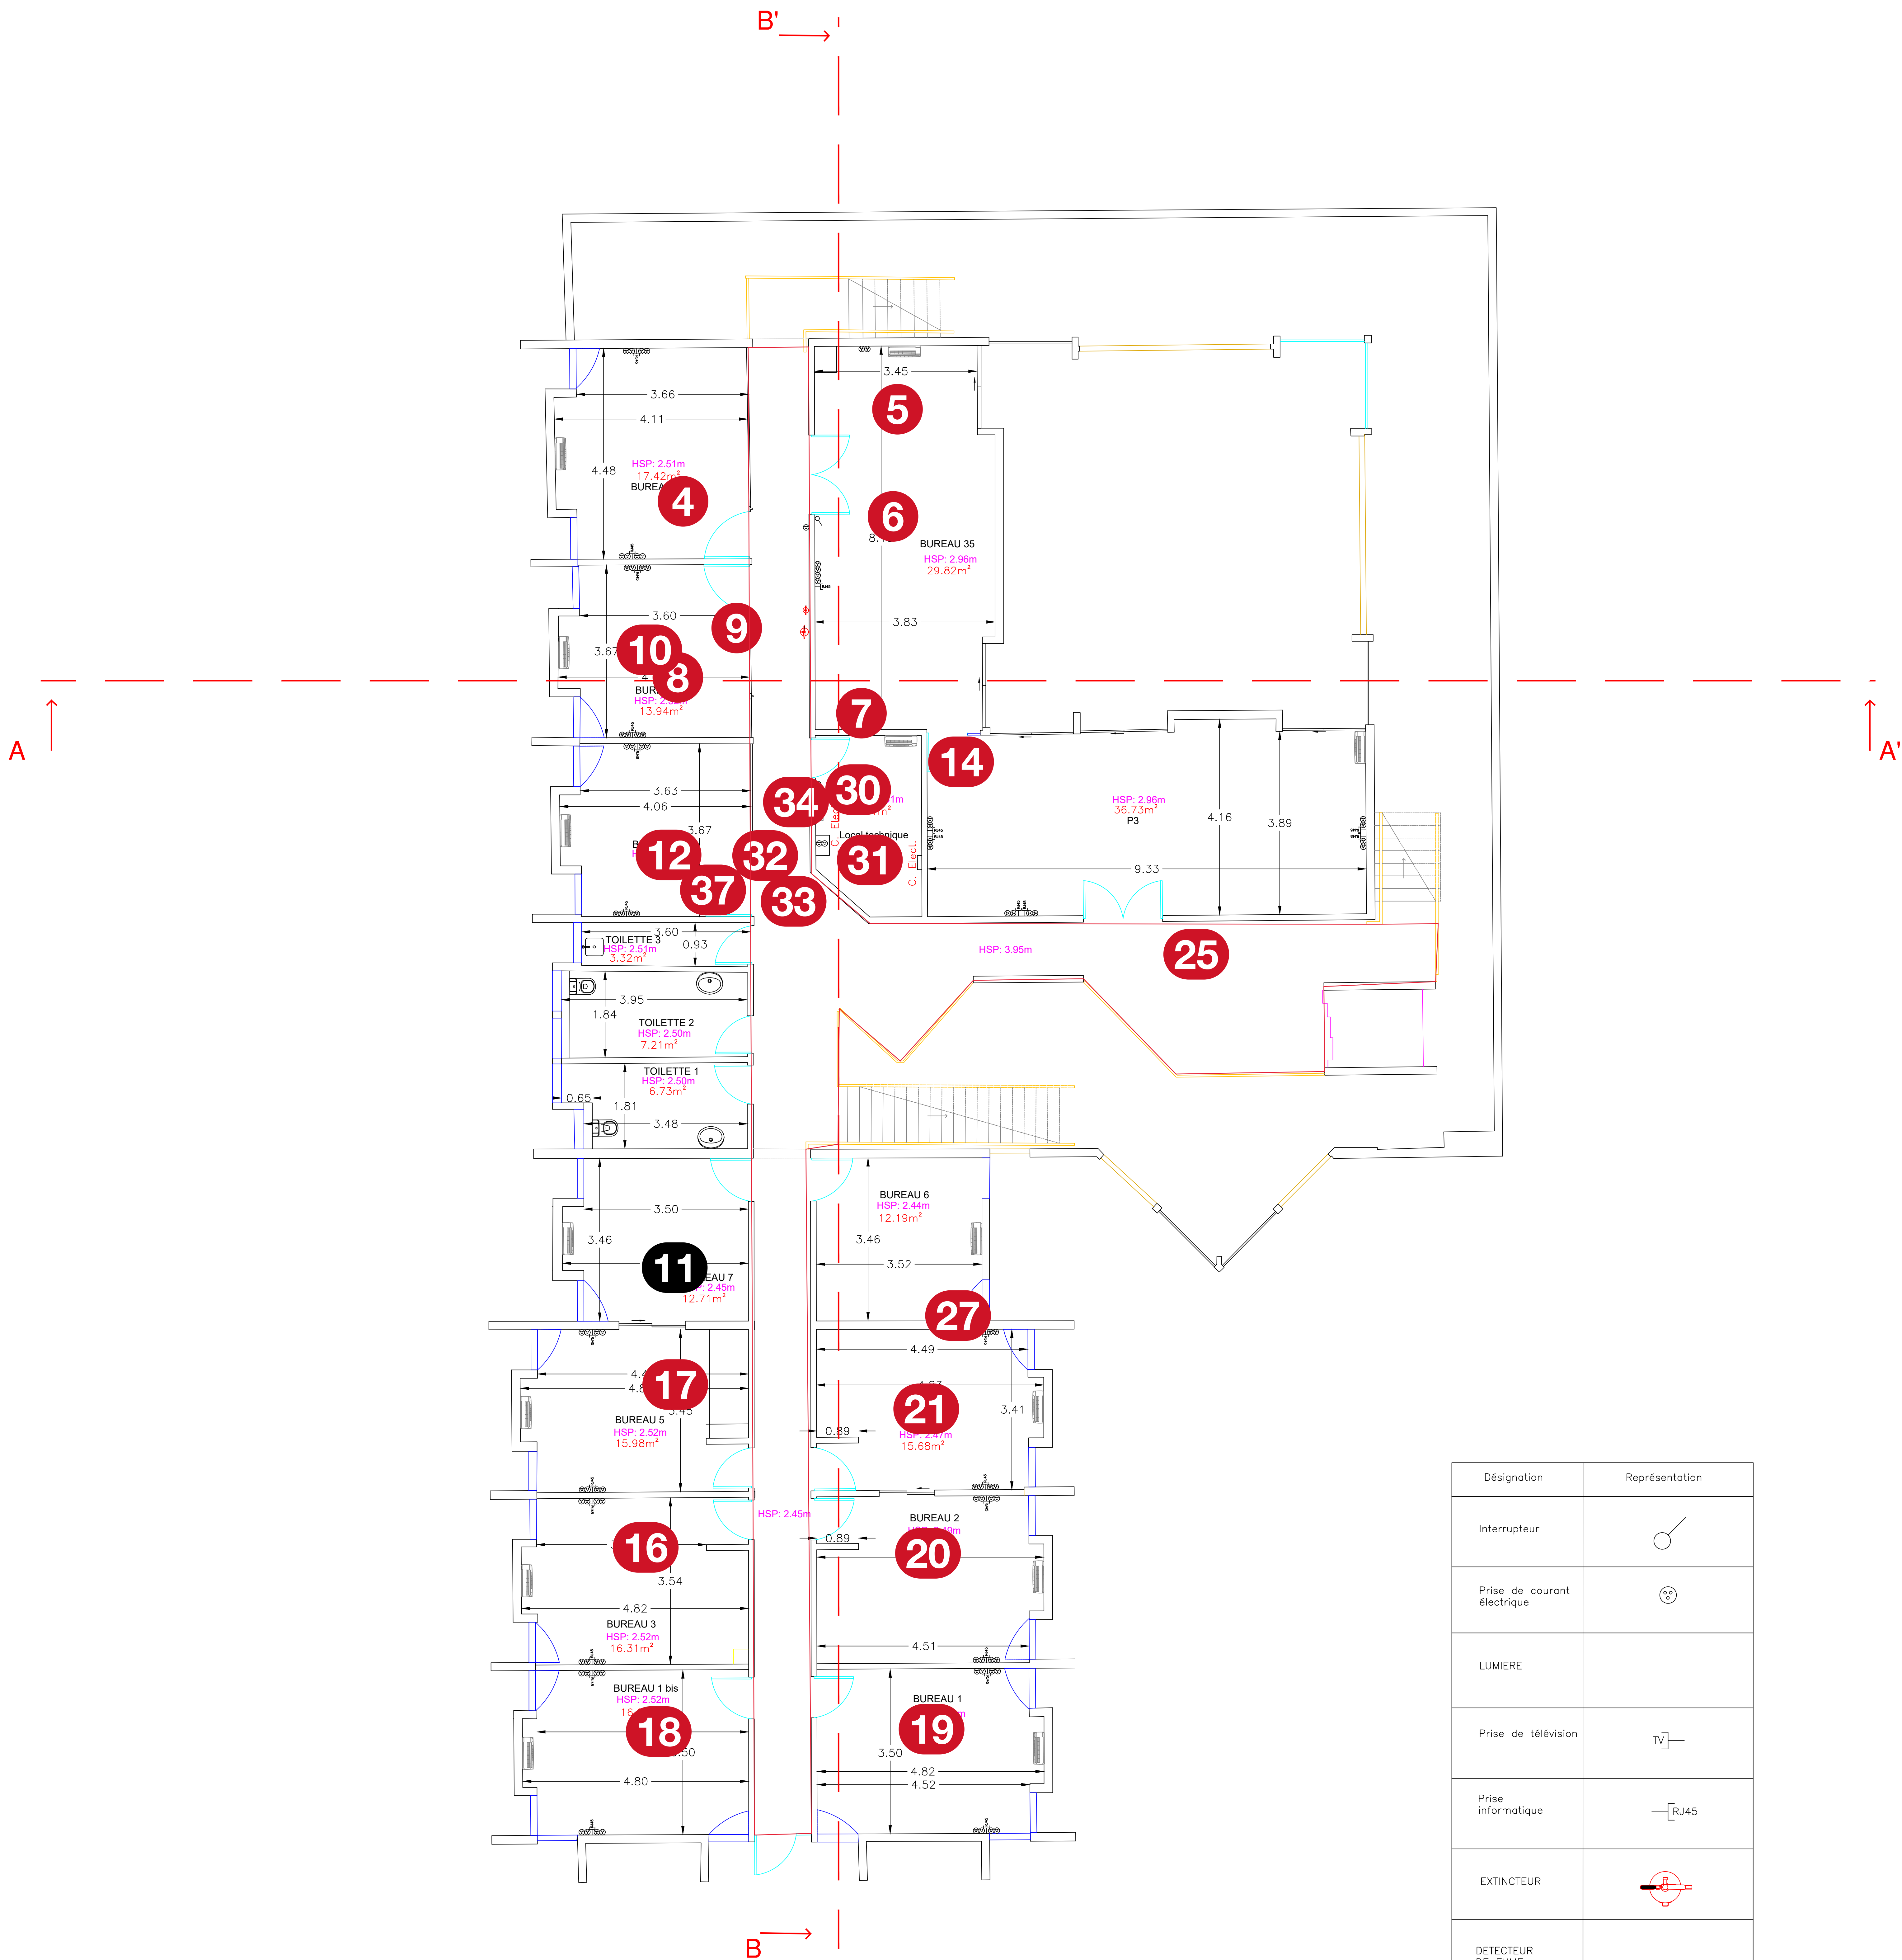


ECHELLE : 1 / 50



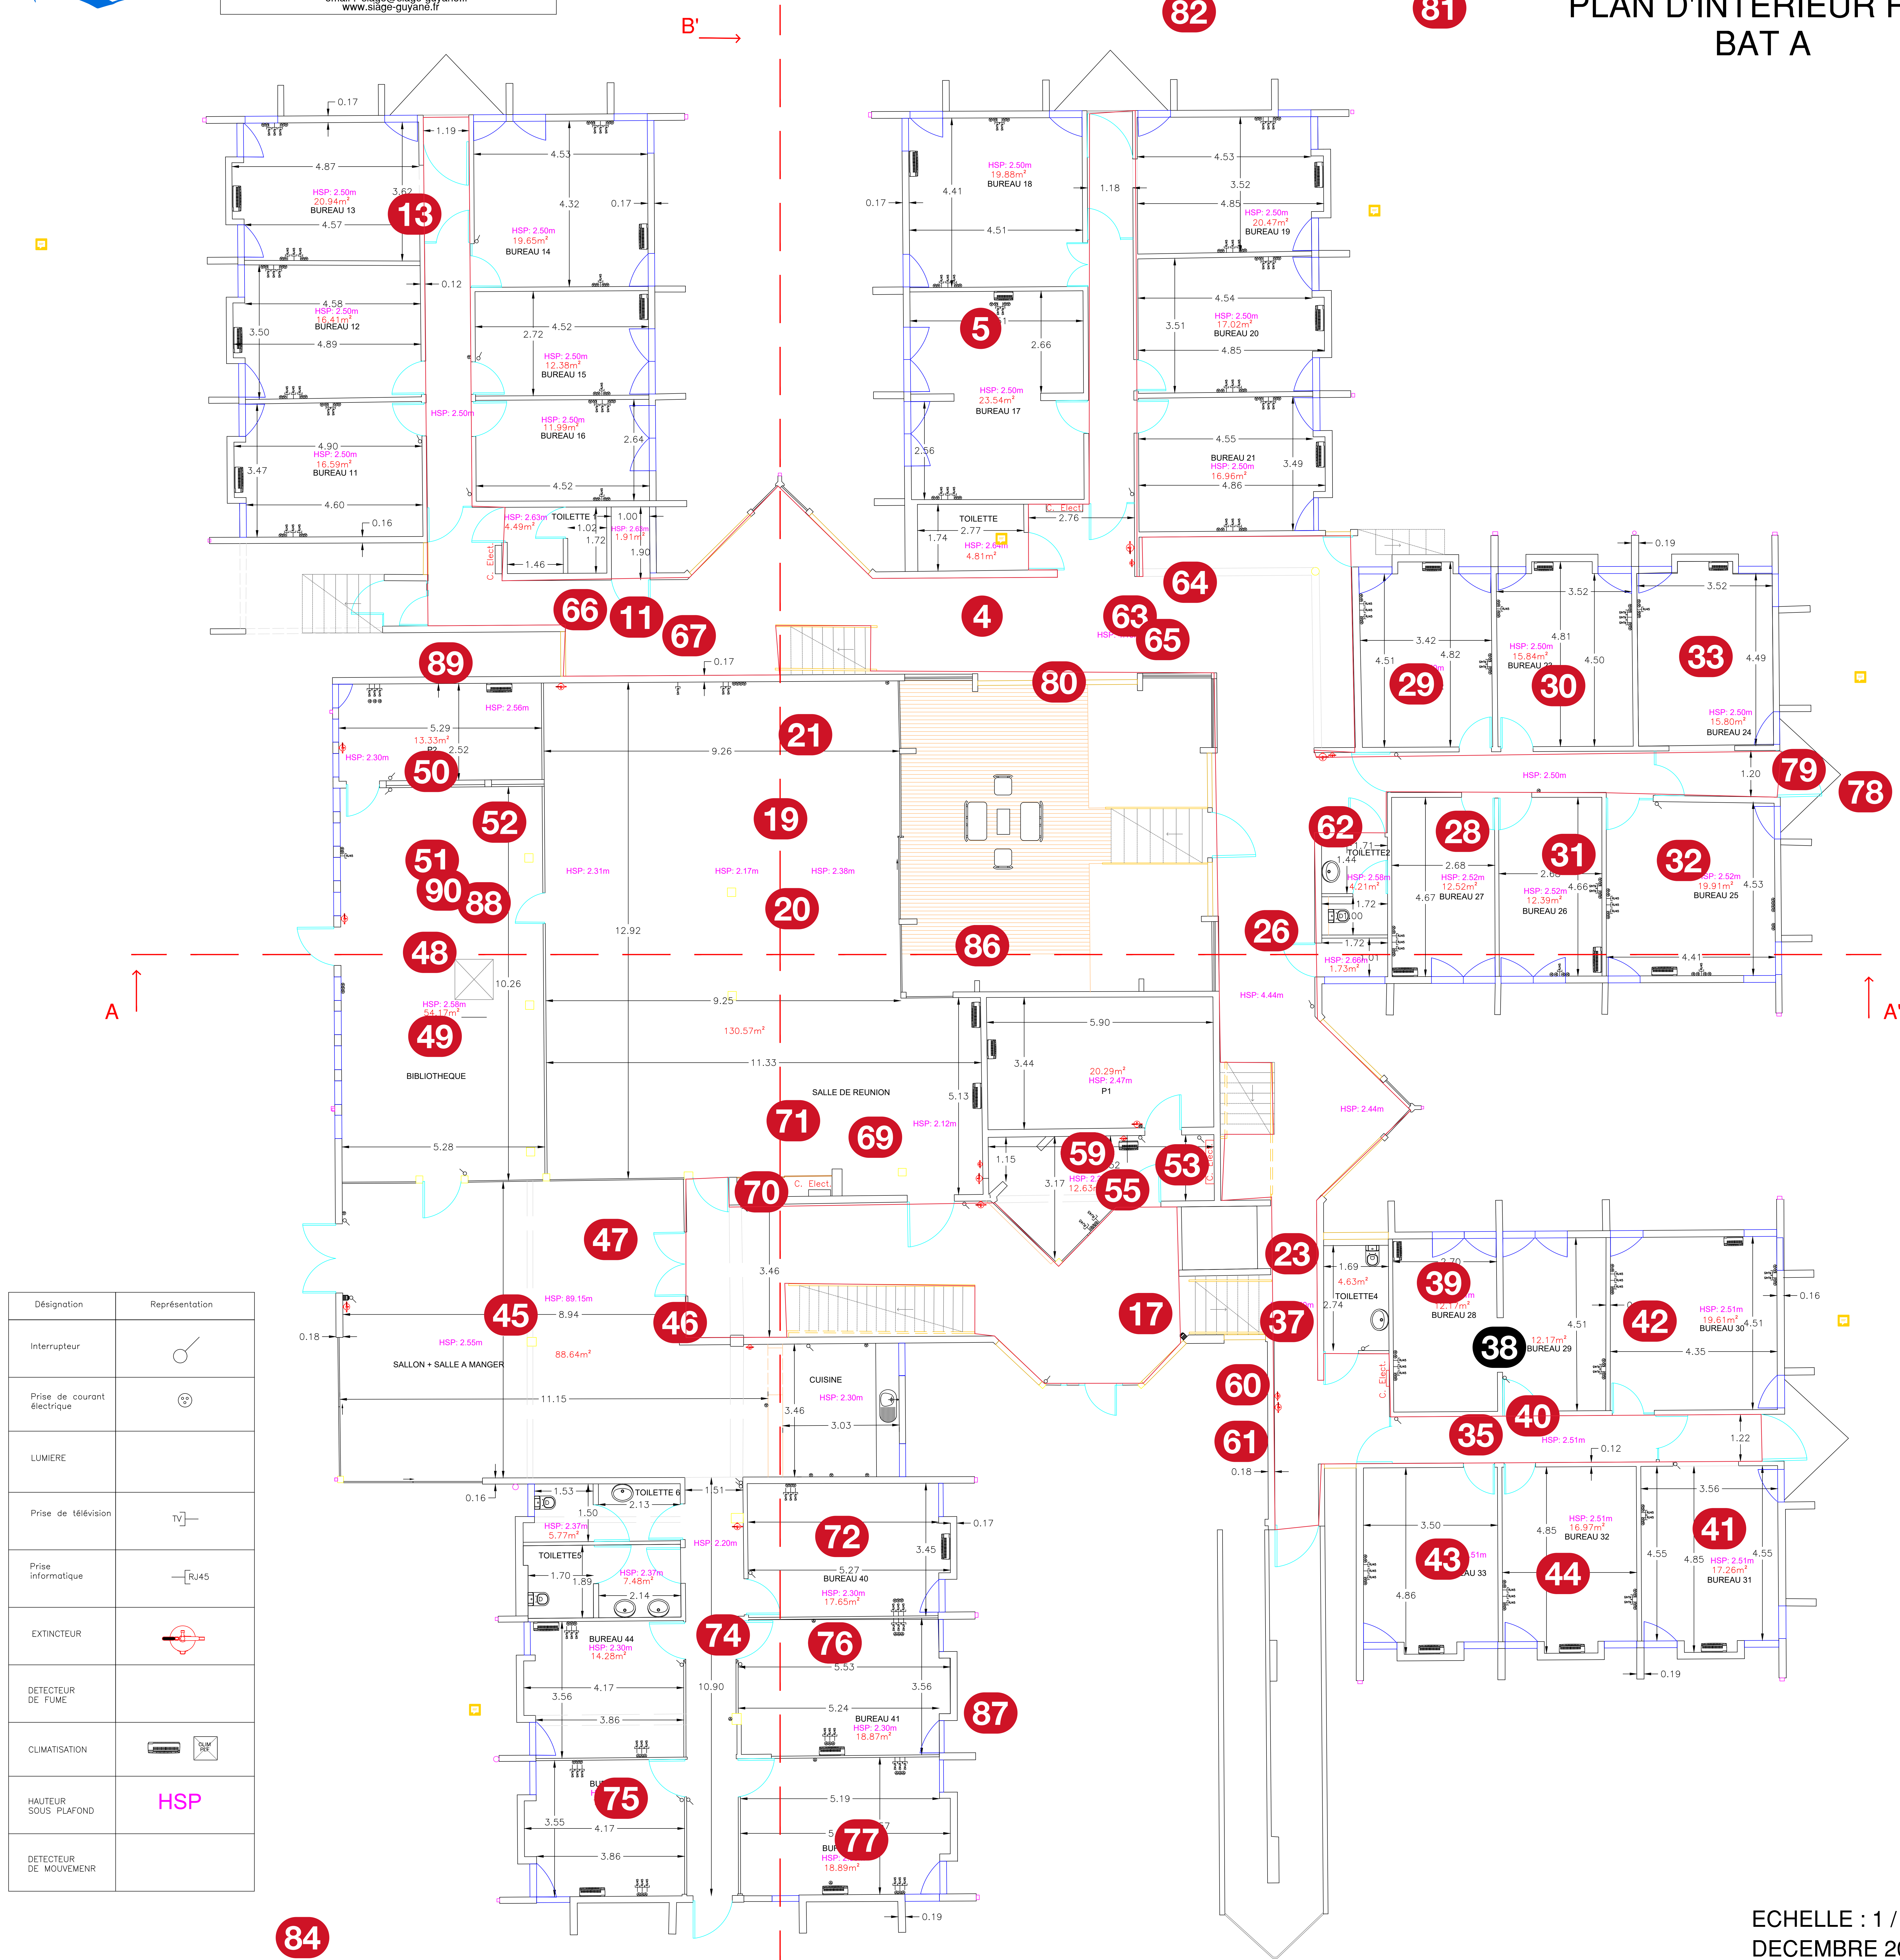
**SOCIETE D'IMAGERIE D'AMENAGEMENT
ET DE GEODESIE**
480, ch. CONSTANT Chloé
97354, REMIRE-MONTJOLY
Tél : 05 94 28 76 03 - Fax : 05 94 28 76 04
email : siage@siage-guyane.fr
www.siage-guyane.fr

COMMUNE DE CAYENNE
IRD DE GUYANE
PLAN D'INTERIEUR R+1
BAT A



Désignation	Représentation
Interrupteur	
Prise de courant électrique	
LUMIERE	
Prise de télévision	
Prise informatique	
EXTINCTEUR	
DETECTEUR DE FUME	
CLIMATISATION	
HAUTEUR SOUS PLAFOND	HSP
DETECTEUR DE MOUVEMENT	

ECHELLE : 1 / 50
DECEMBRE 2023



Désignation	Représentation
Interrupteur	
Prise de courant électrique	
LUMIERE	
Prise de télévision	
Prise informatique	
EXTINCTEUR	
DETECTEUR DE FUME	
CLIMATISATION	
HAUTEUR SOUS PLAFOND	HSP
DETECTEUR DE MOUVEMENT	