

Peinture


Peinture S1

Peinture S2

Enduits

Enduit sur murs intérieurs

0322

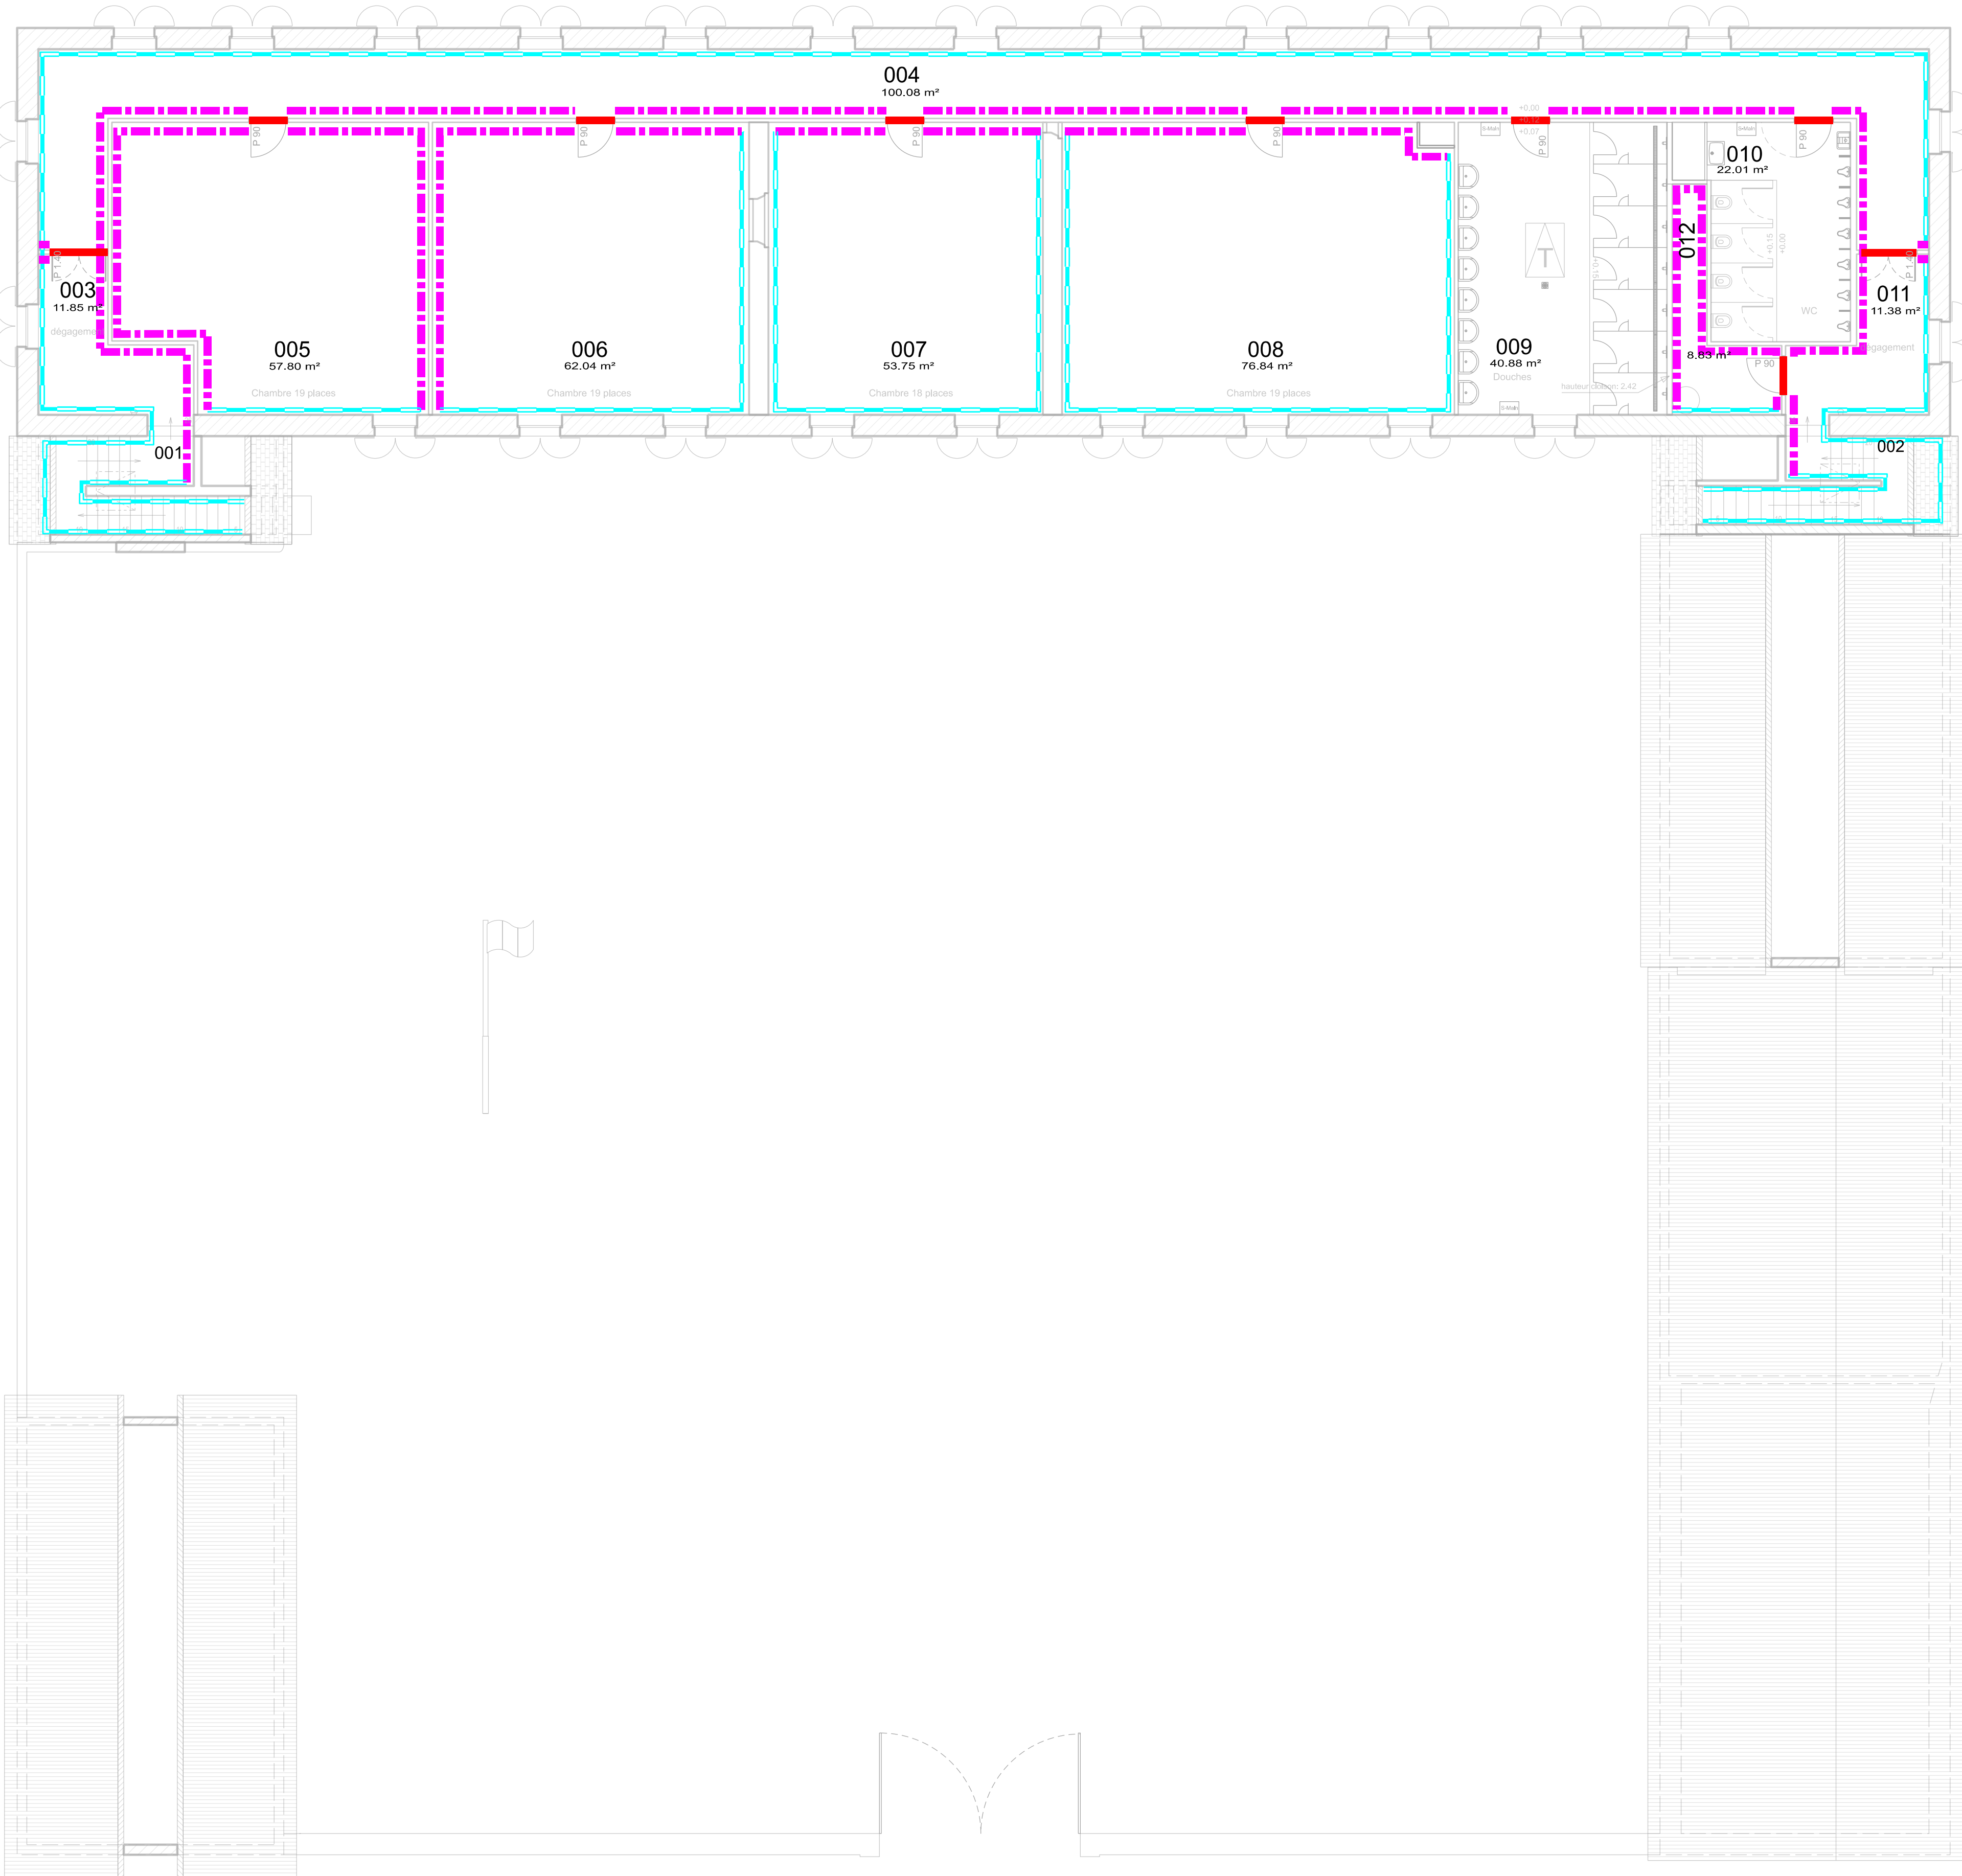

0320

0321

