


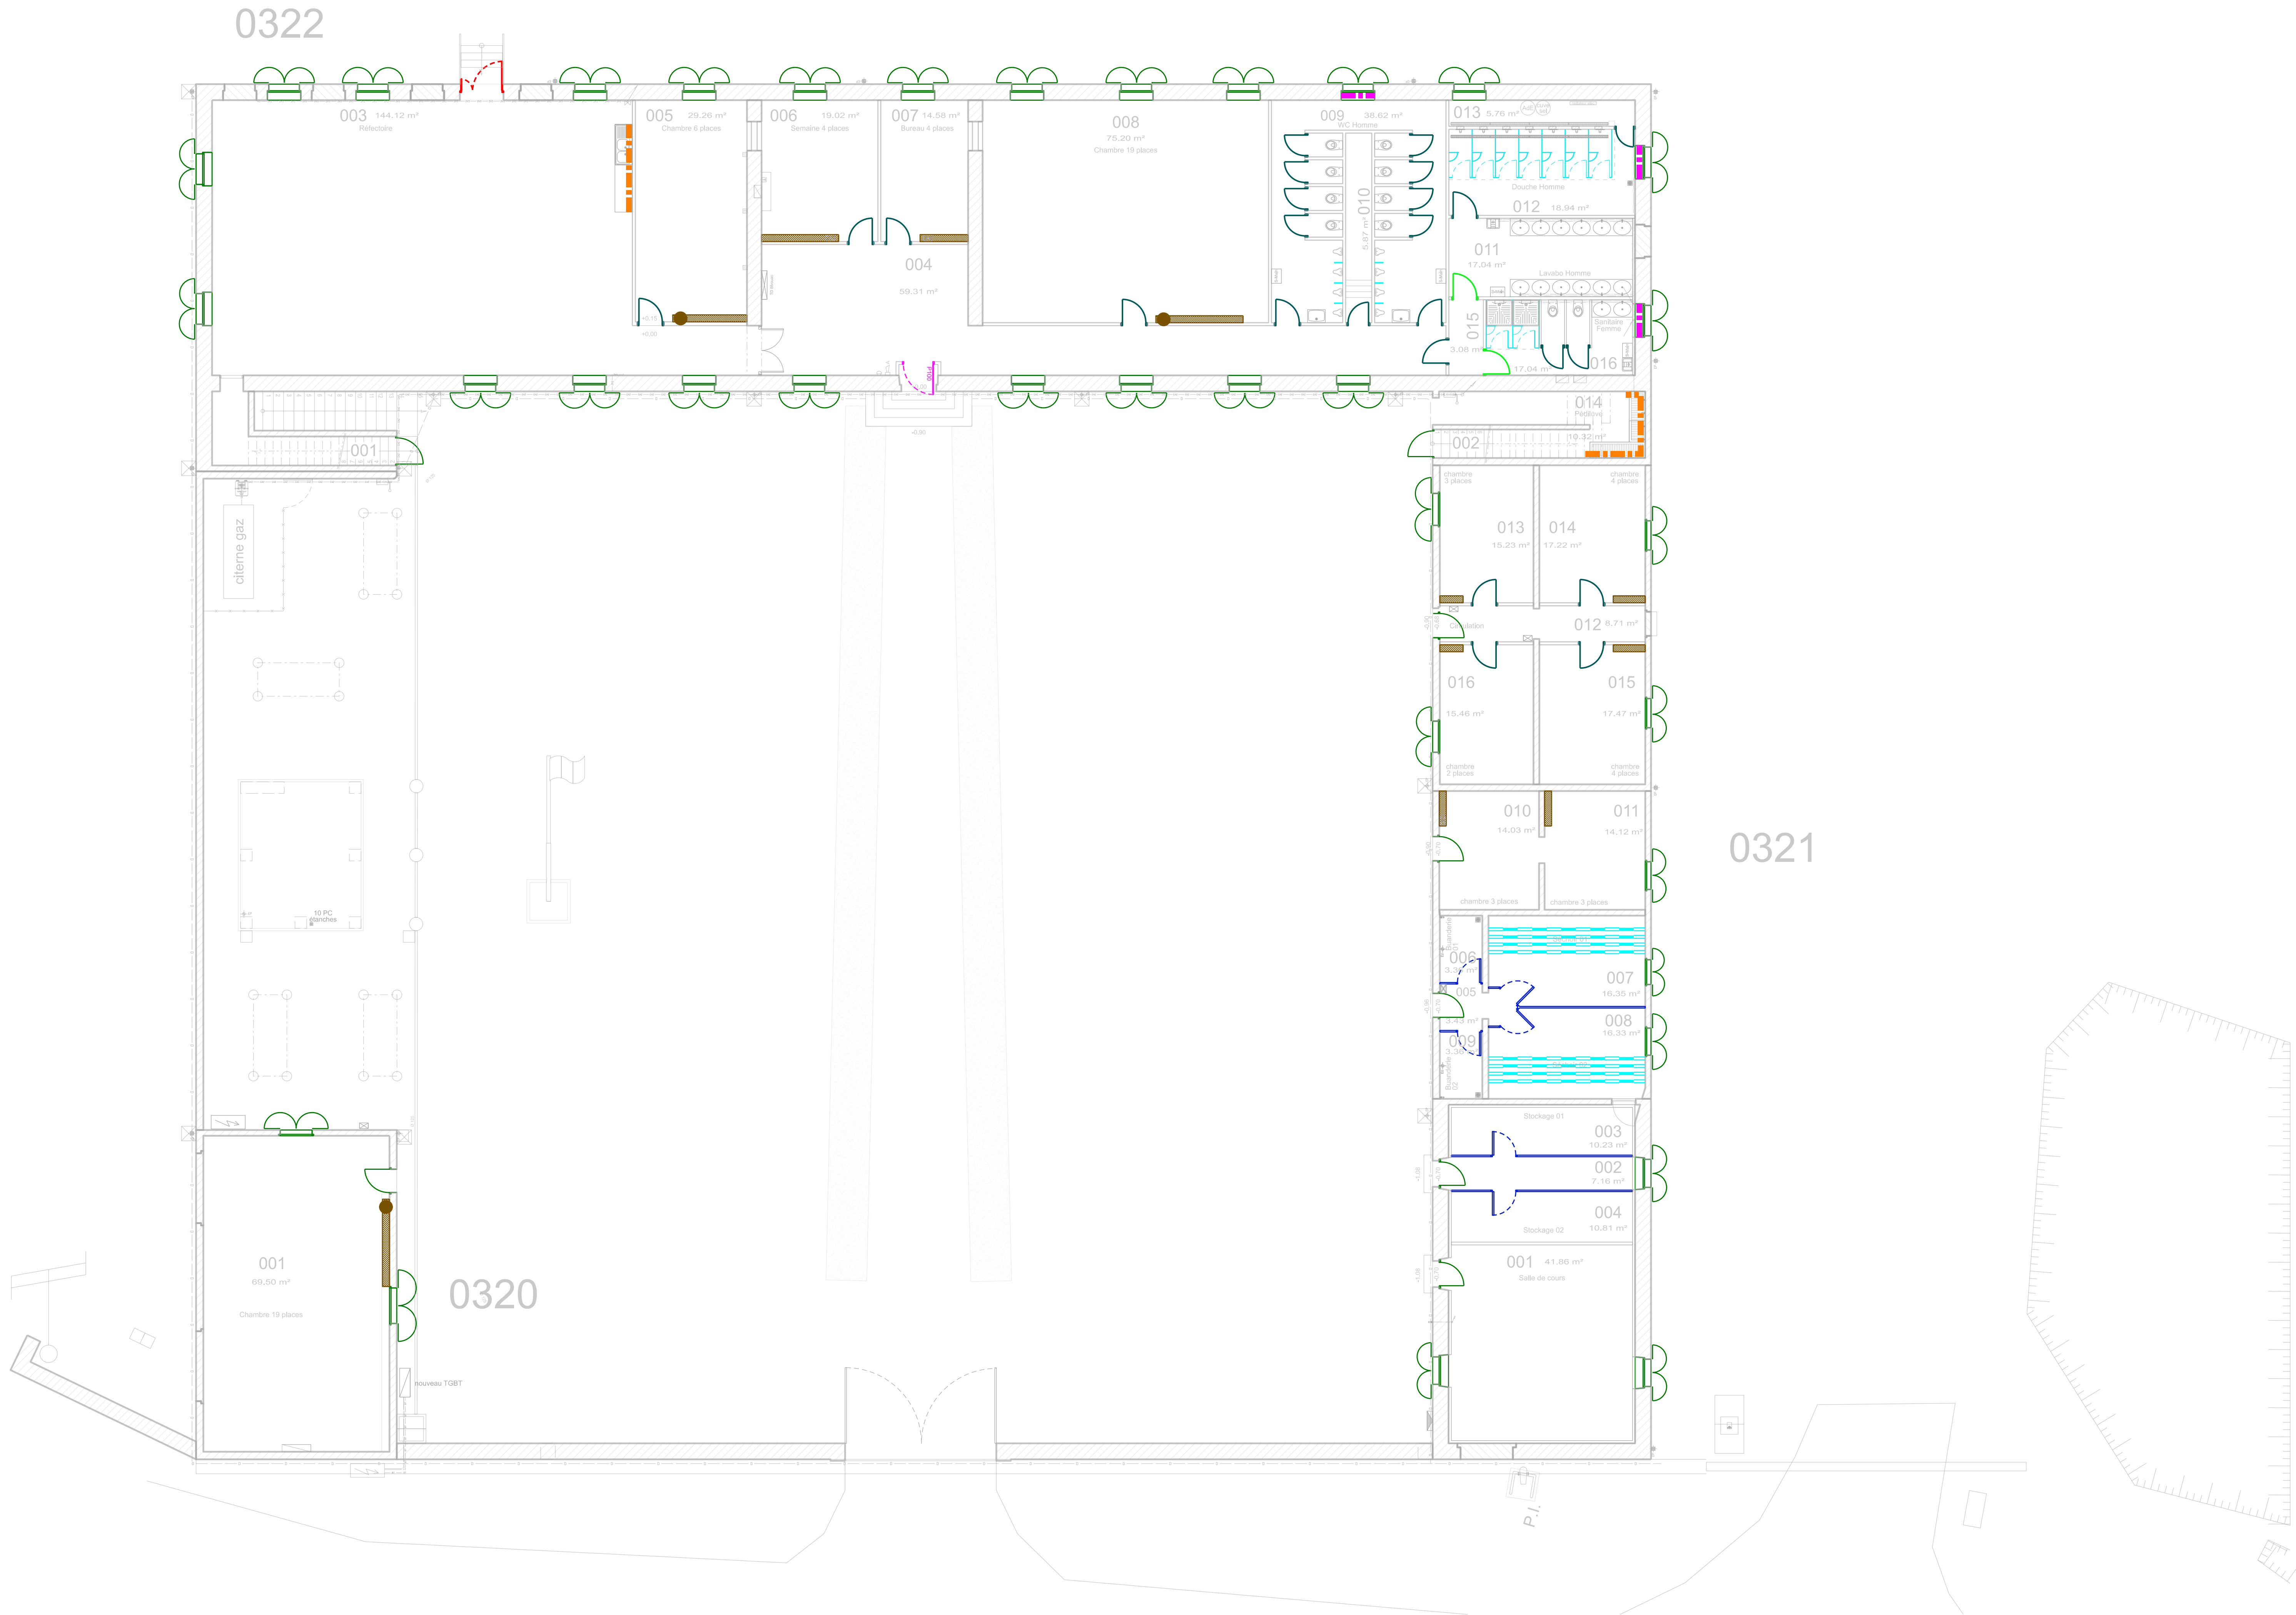

- Menuiseries extérieures

Porte métallique tierce: PM

Porte d'entrée principale
_changement du sens d'ouverture

maintenance et révision des
Menuiseries extérieures PVC

maintenance et révision des
Menuiseries extérieures Métalliques
- Menuiseries intérieures

Portes Bois à réviser

Portes Bois PB1

Panneaux stratifiés: PS
Douches avec tablette

Panneaux stratifiés: PS
Séparateurs Urinoirs

Portes et Cloisons grillagées

Films opaques

Tablettes

supports chargement téléphones

fil à linges

crédences INOX

