


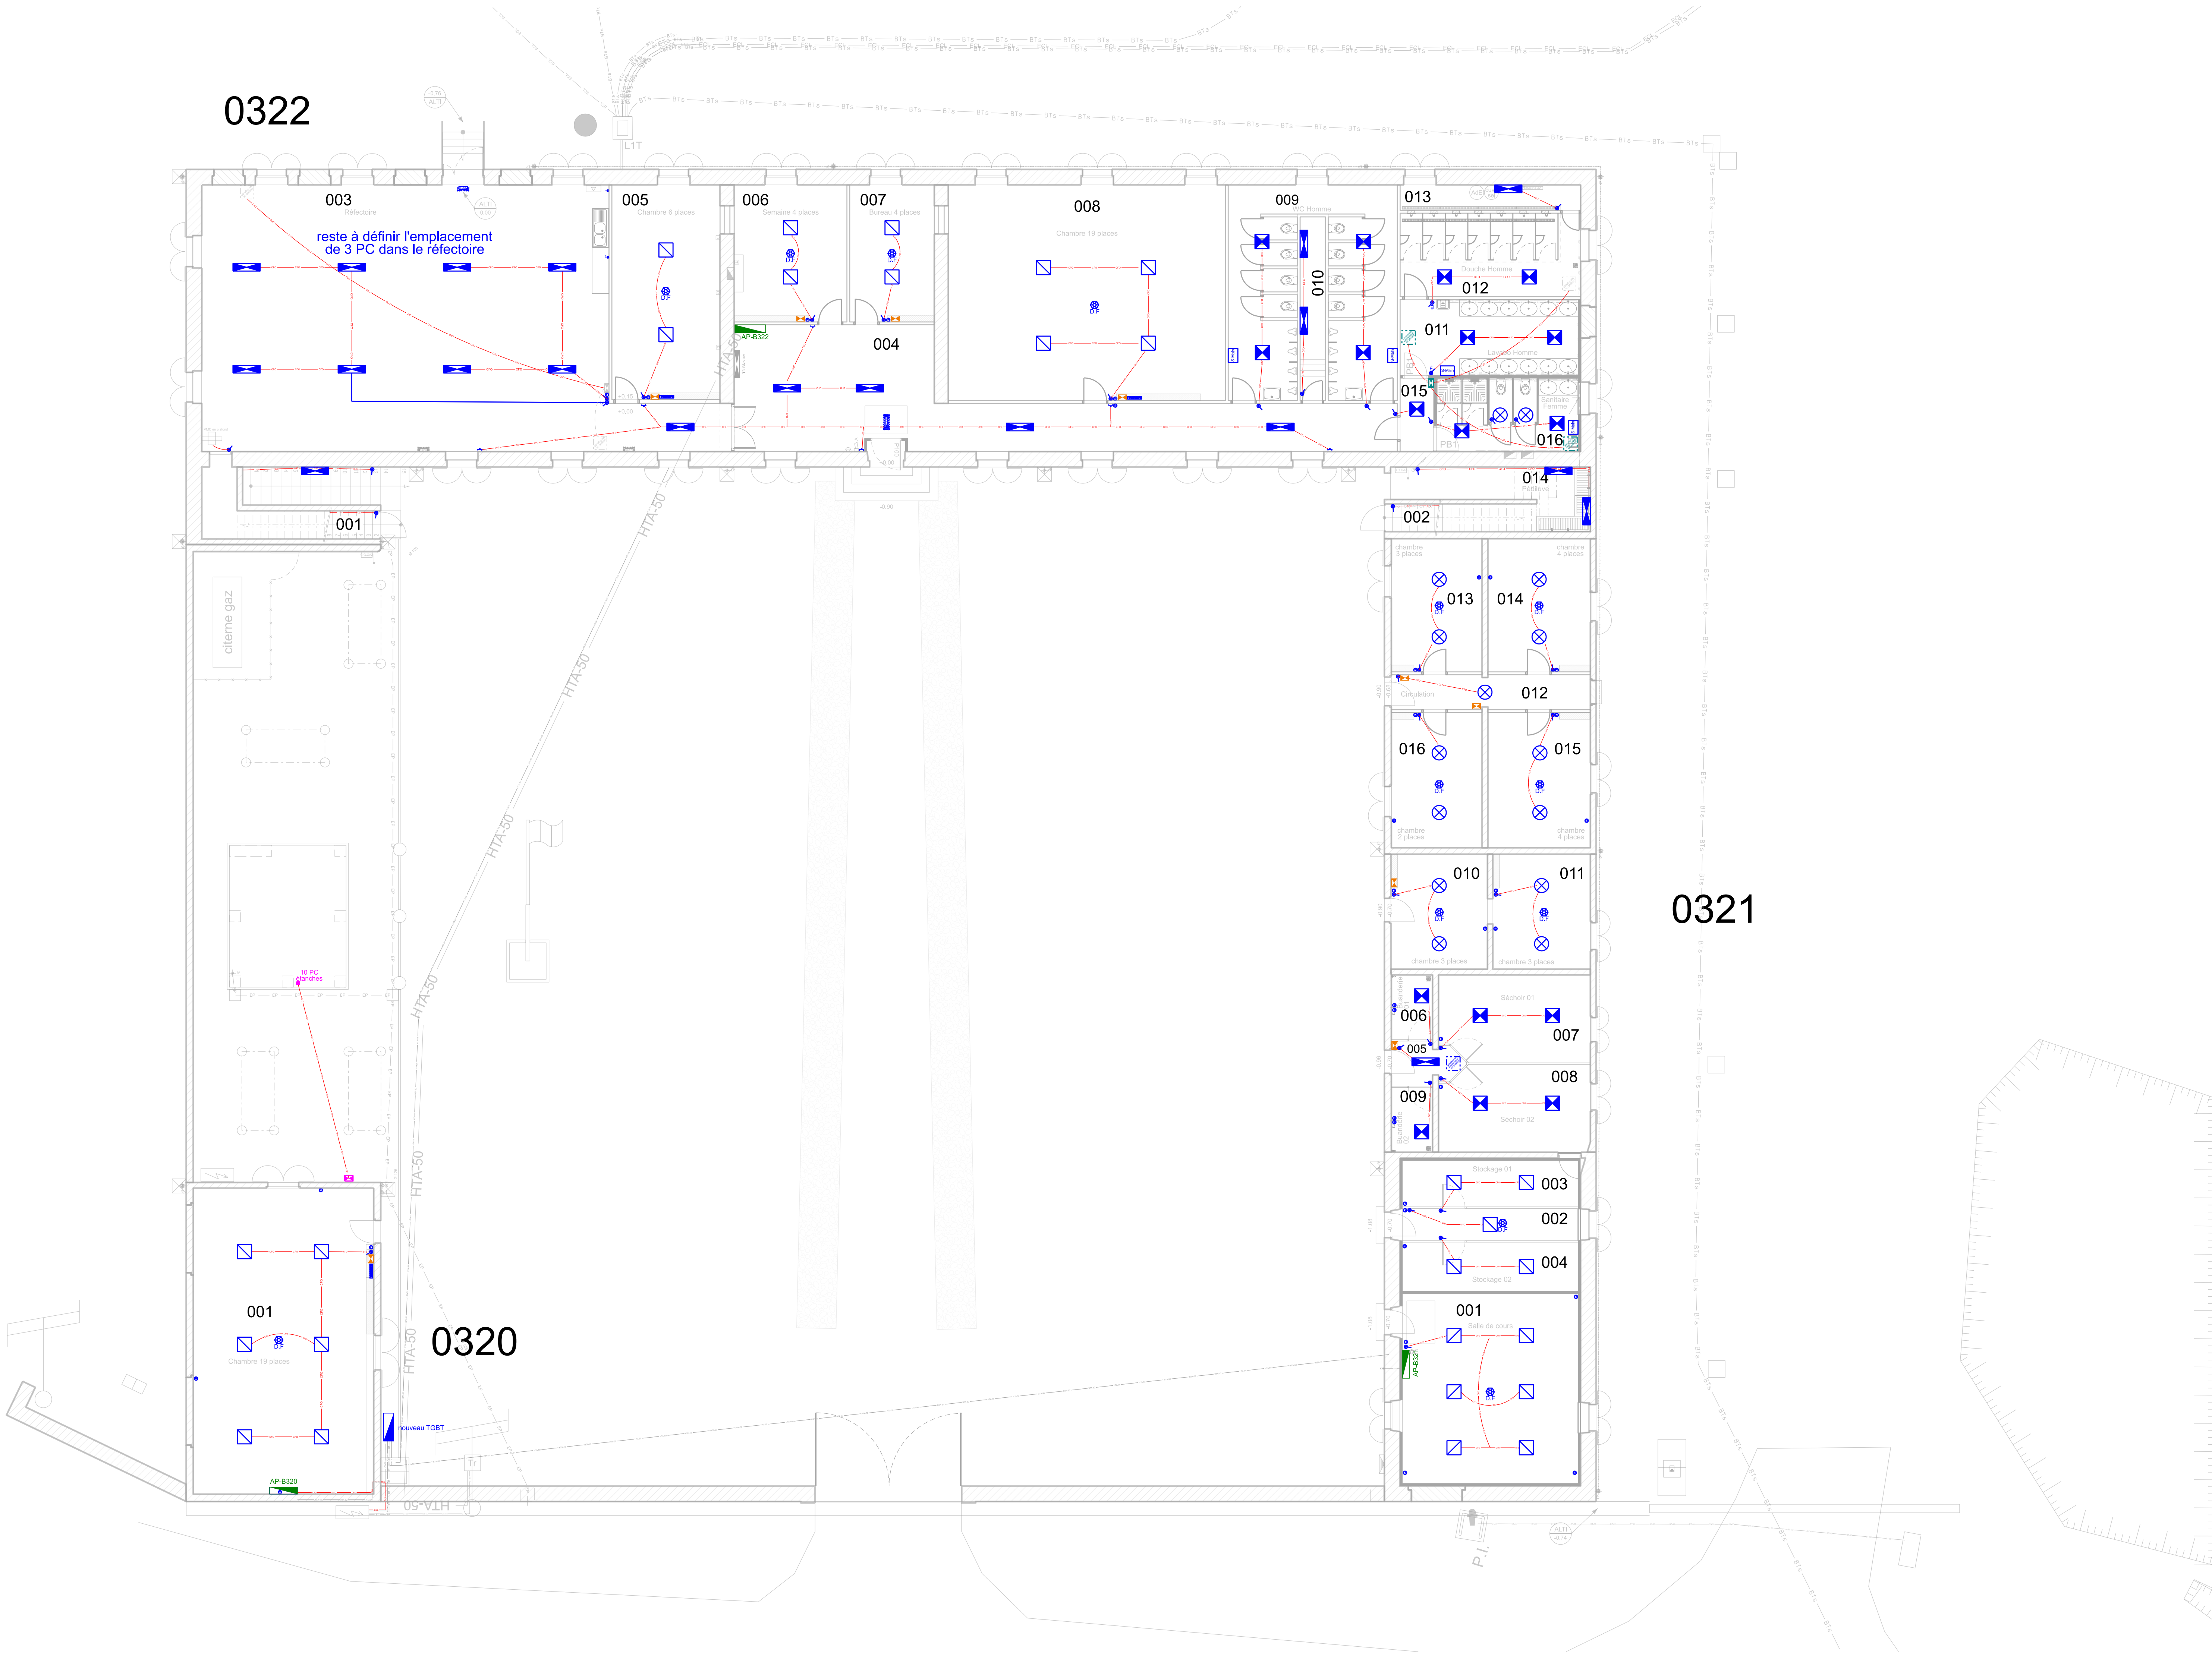

- nouveaux
appareillages électrique
- luminaire LED T1
 - luminaire LED T2
 - luminaire LED étanche T3
 - luminaire LED T4
 - Détecteur de fumées
 - interrupteur
 - prise de courant
 - téleinterrupteur
 - 10 prises de courant étanches pour cuisine extérieure
 - B.A.E.S.
 - support tablette
 - Aérotherme électronique
 - sèche-main
 - tableau secondaire des chambres
 - tableau secondaire aérothermes
 - tableau secondaire étanche pour cuisine extérieure
 - tableau d'alimentation principale
 - Nouveau TGBT

