


appareillages électrique
à démonter

-  Luminaire étanche
-  Luminaire classique
-  Détecteur de fumées

0322

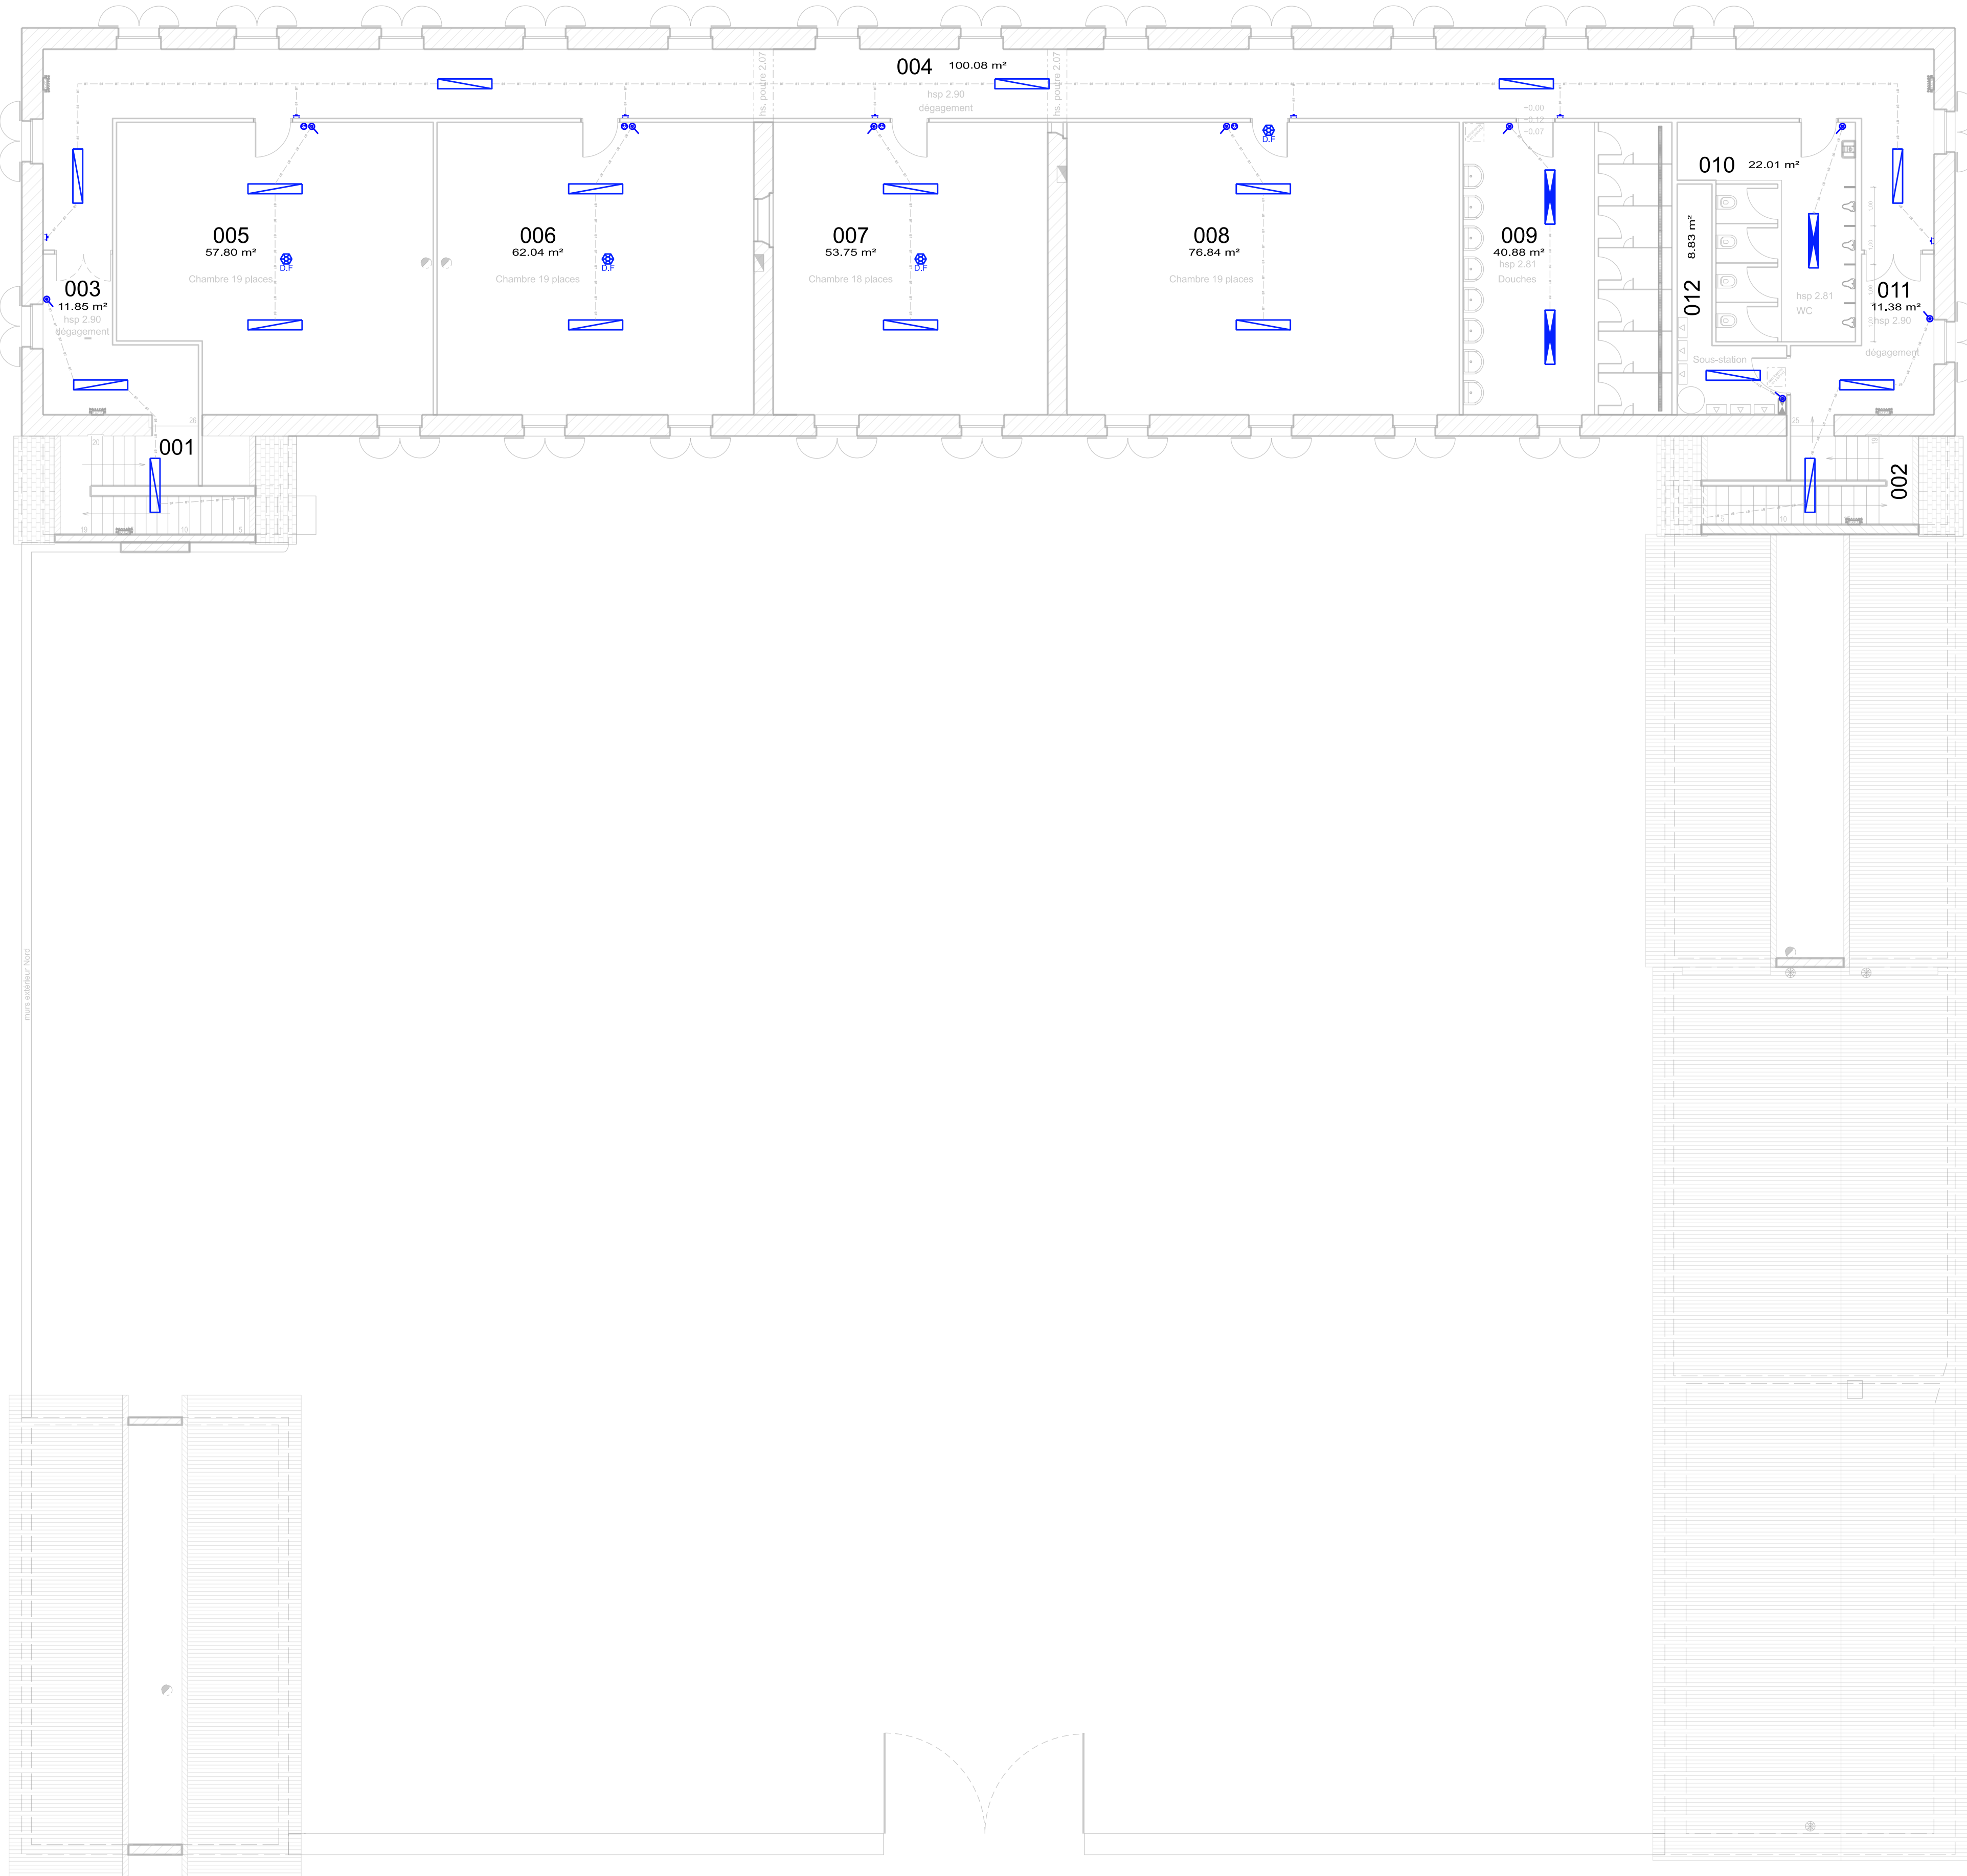

0321

0320