


## 0321

0320

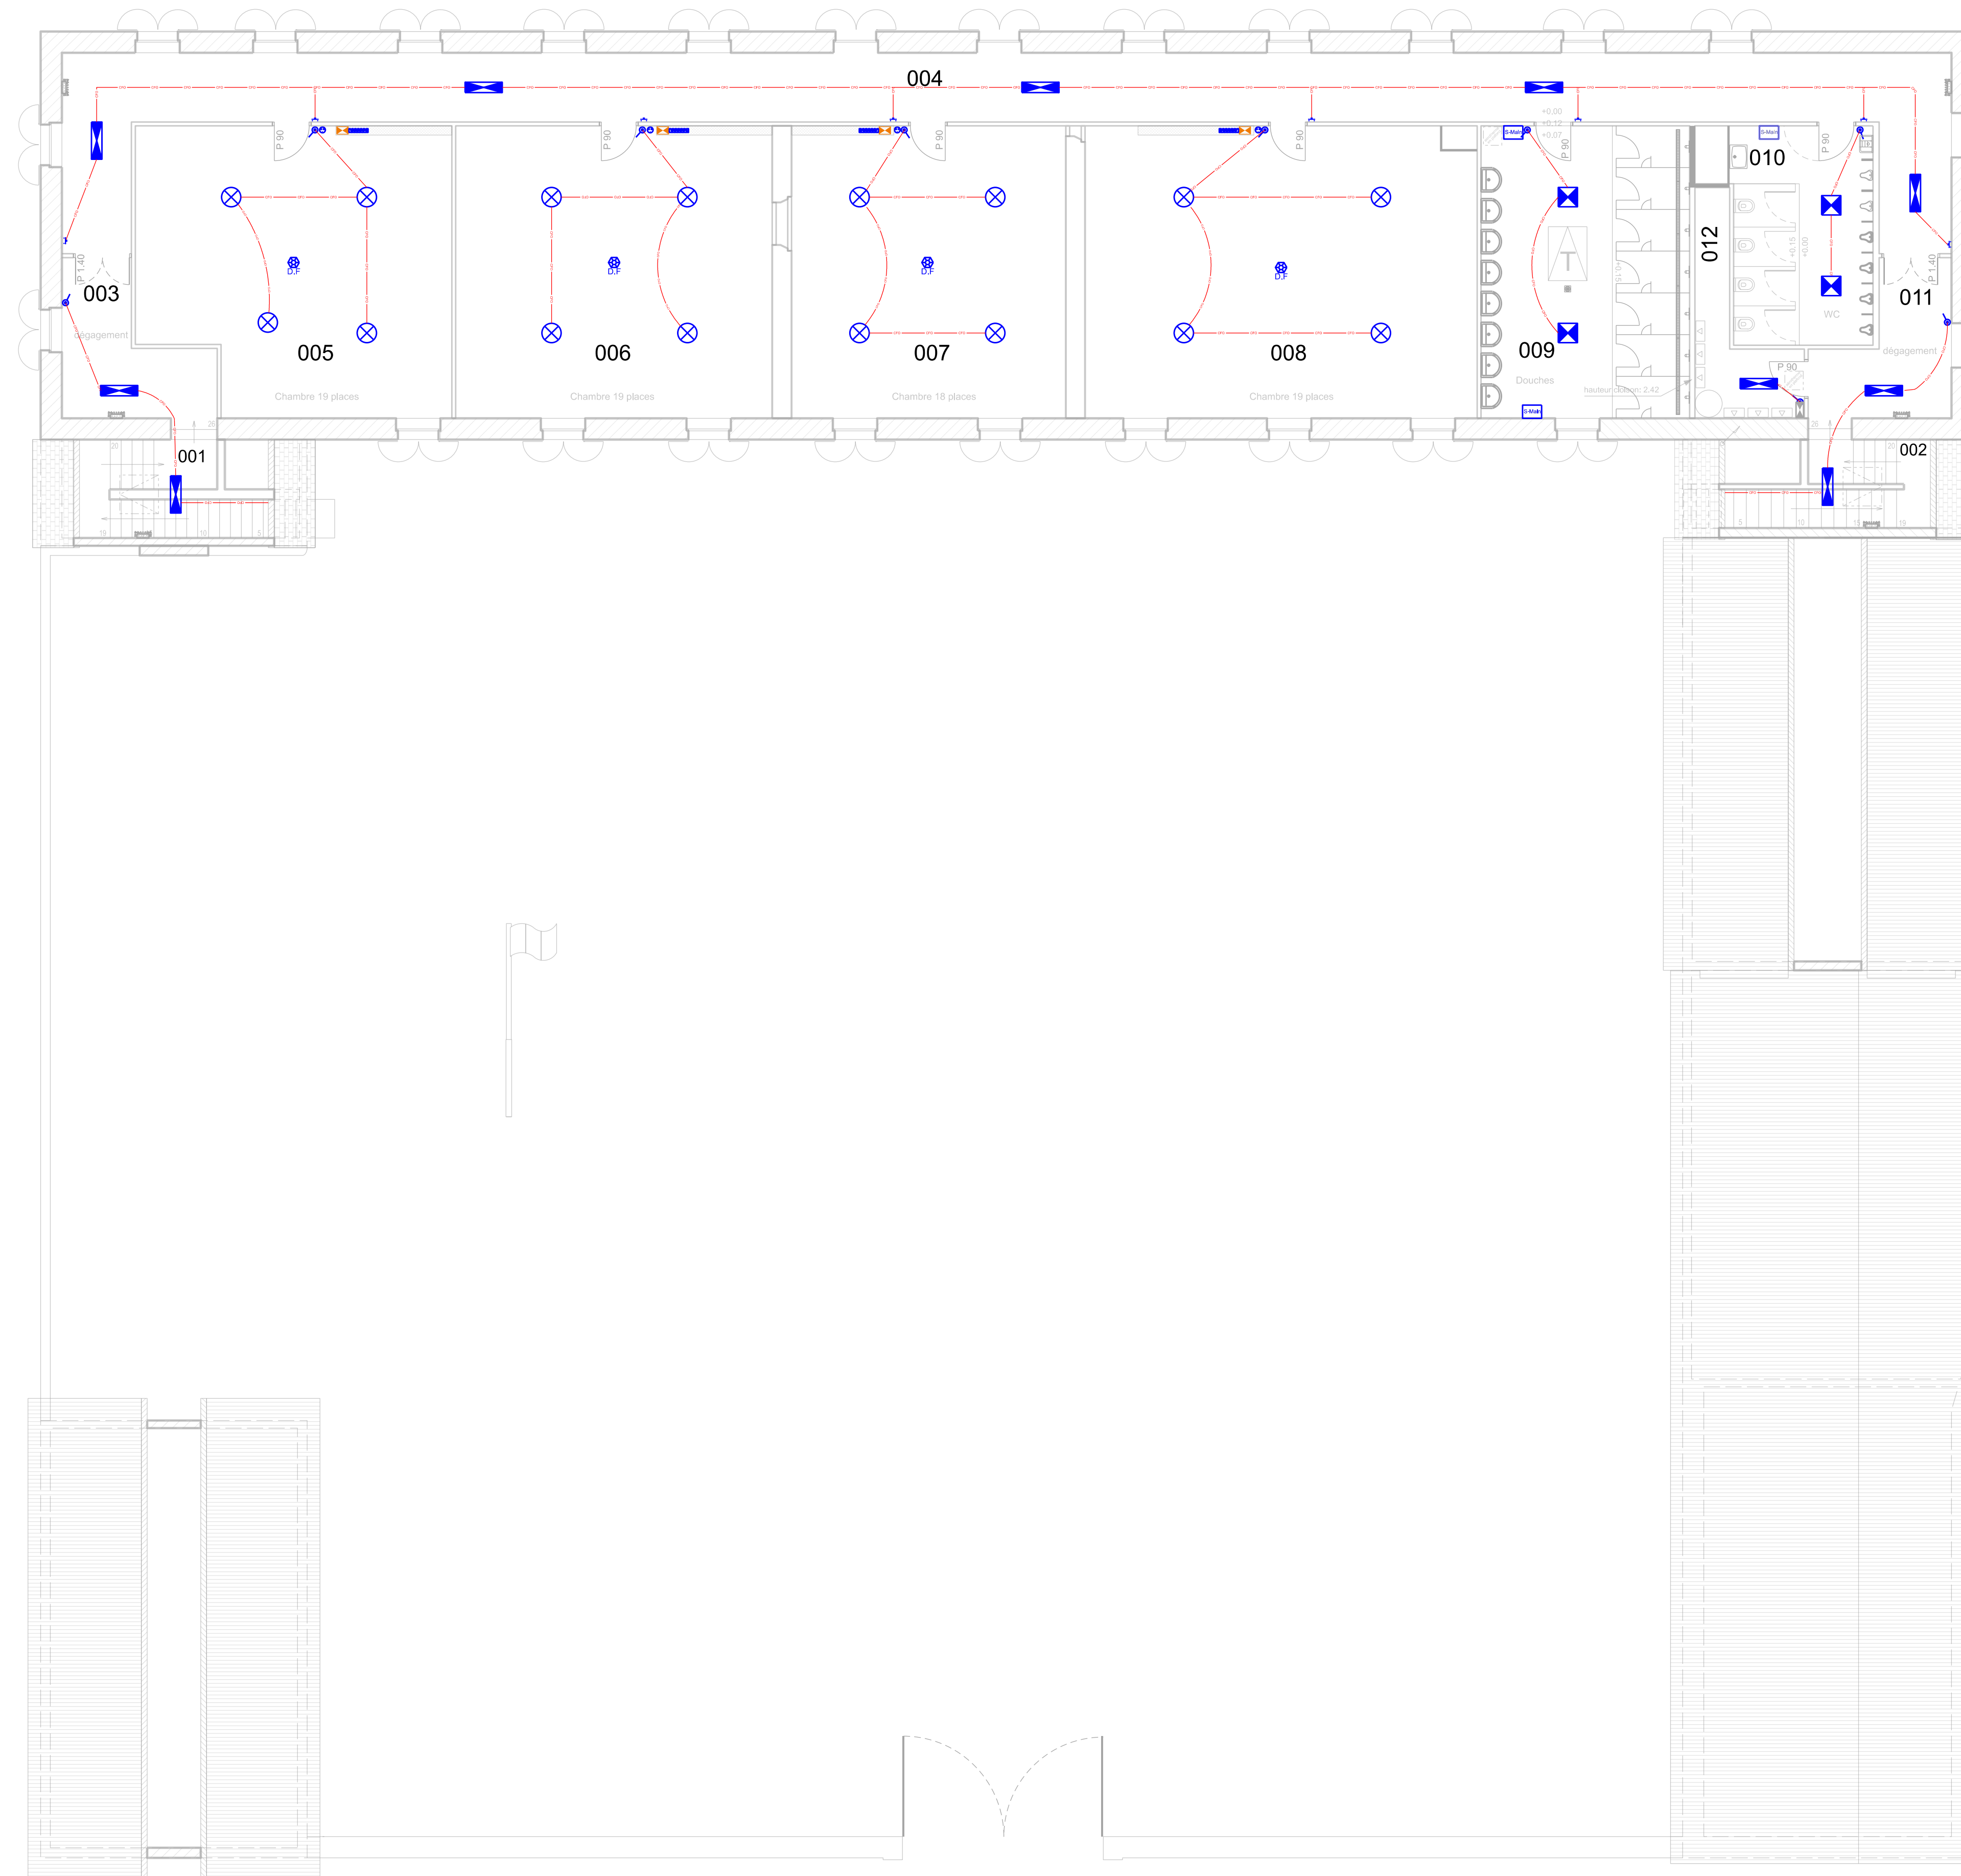

- |                                                                                     | nouveaux<br>appareillages électrique |
|-------------------------------------------------------------------------------------|--------------------------------------|
|  | luminaire LED T1                     |
|  | luminaire LED T2                     |
|  | luminaire LED étanche T3             |
|  | luminaire LED T4                     |
|  | Détecteur de fumées                  |
|  | support tablette                     |
|  | sèche-main                           |
|  | tableau secondaire des chambres      |