État Projeté

Lot 2 _ Section 2
Plomberie_RDC PRJ

appareils sanitaires et équipement à mettre en place

	WC Inox
	vasques sur tablette
	vidoir
	bac de douche 900 x 900 x 80
	lavabo
	mitigeur de douche temporisé
	caniveaux inox
🟥	colonne de douche
	réutilisation des urinoirs d'origine local N00_009
	siphon de sol

installation de 3 bungalows sanitaires

mise en place et raccordement complet de 3 modulaires sanitaire

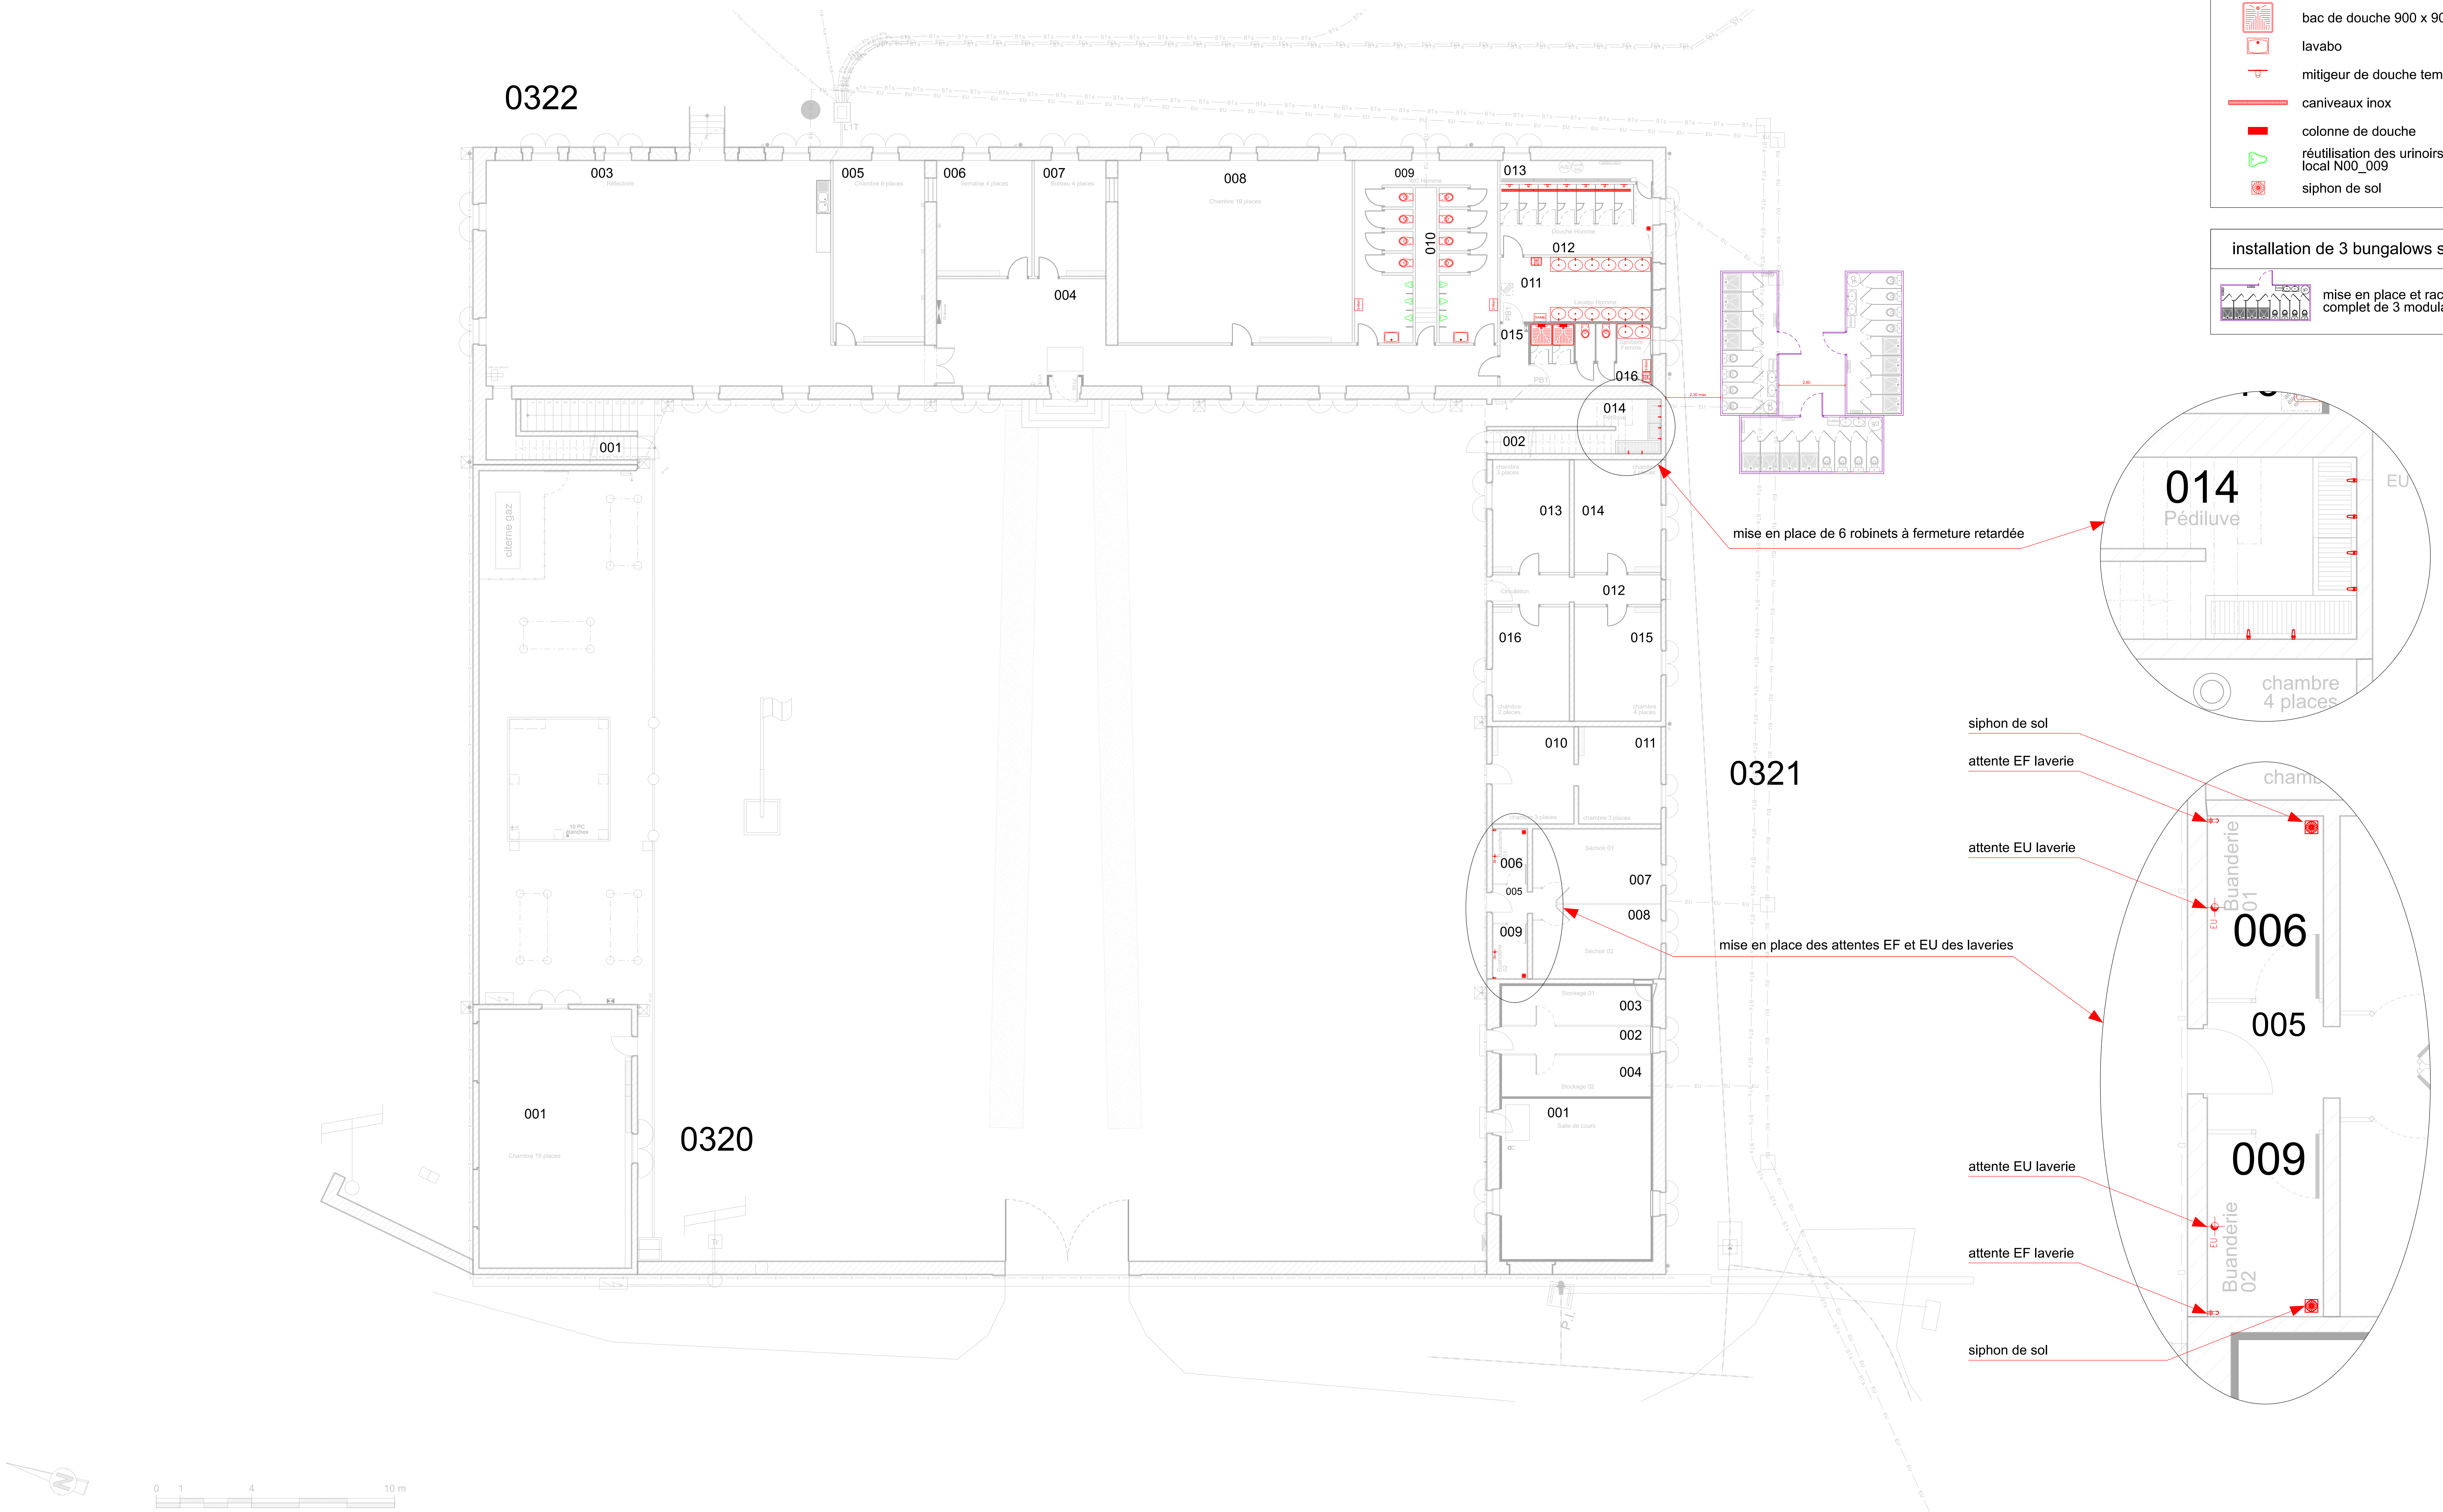
0322
003
Réfectoire
005
Chambre 6 places
006
Semaine 4 places
007
Bureau 4 places
004
008
Chambre 19 places
009
WC Homme
010
013
Douche Homme
012
011
Lavabo Homme
015
Sanitaire Femme
016
PB1
L1T
EU
BTs
FCL
001
002
014
Pédiluve
013
014
012
Circulation
016
015
chambre 2 places
chambre 4 places
010
011
chambre 3 places
006
005
009
Buanderie 01
Buanderie 02
Séchoir 01
Séchoir 02
007
008
003
Stockage 01
002
004
Stockage 02
001
Salle de cours
0321
0320
citerne gaz
10 PC étanches
001
Chambre 19 places
P.I.
2,30 max
2,80
0
1
4
10 m
mise en place de 6 robinets à fermeture retardée
014
Pédiluve
EU
chambre 4 places
siphon de sol
attente EF laverie
attente EU laverie
mise en place des attentes EF et EU des laveries
attente EU laverie
attente EF laverie
siphon de sol
Buanderie 01
006
005
009
Buanderie 02

Service d'Infrastructure
de la Défense
Nord-Ouest
Quartier MARGUERITTE
Rue du Garigliano
BP 14 - 35998 RENNES CEDEX 09

L' Ingénieur Général de 2 ème classe
BRISEMURE Philippe

Directeur du Service d'Infrastructure
de la Défense
Nord-Ouest

Chargé d'affaires :
M. LE CALVEZ R.
02.41.68.75.15

Section Travaux Angers Le Mans Saumur

Dessiné par : **Architecte**
Cedric PREVOST

Unité de Soutien de l'Infrastructure de la Défense d' Angers
5 Rue des Petites Musses
BP 14114
49041 ANGERS Cedex 01

TELEPHONE
02.41.68.80.28

Camp de Fontevraud
VIENNE

Ferme-Bellevue-Valorisation-hebergement-Manoeuvre

DOSSIER CONSULTATION DES ENTREPRISES

Ferme de BELLEVUE
ensemble des compsants 0320-0321-0322_Plomberie_RDC Projeté
Lot 2 _ Section 2

Echelle : 1/ 100

Identifiant COSI : 465895
Nom du fichier :
490140003P_0000_I_001_V00_DCE

Service d'Infrastructure de la Défense

Numéro d'opération :
OPE451421

Date	Indice	N° Ordre
12-05-2026	0	L2_S2_RDC Projeté

MINISTÈRE
DES ARMÉES
ET DES ANCIENS
COMBATTANTS
Liberté
Égalité
Fraternité

SGA
Secrétariat général pour l'administration