


VMC
gaines et appareillages

- remontée des gaines de ventilation depuis N_00 et vers combles
- bouche de reprise_sanitaire
- bouche de reprise_chambre

0322

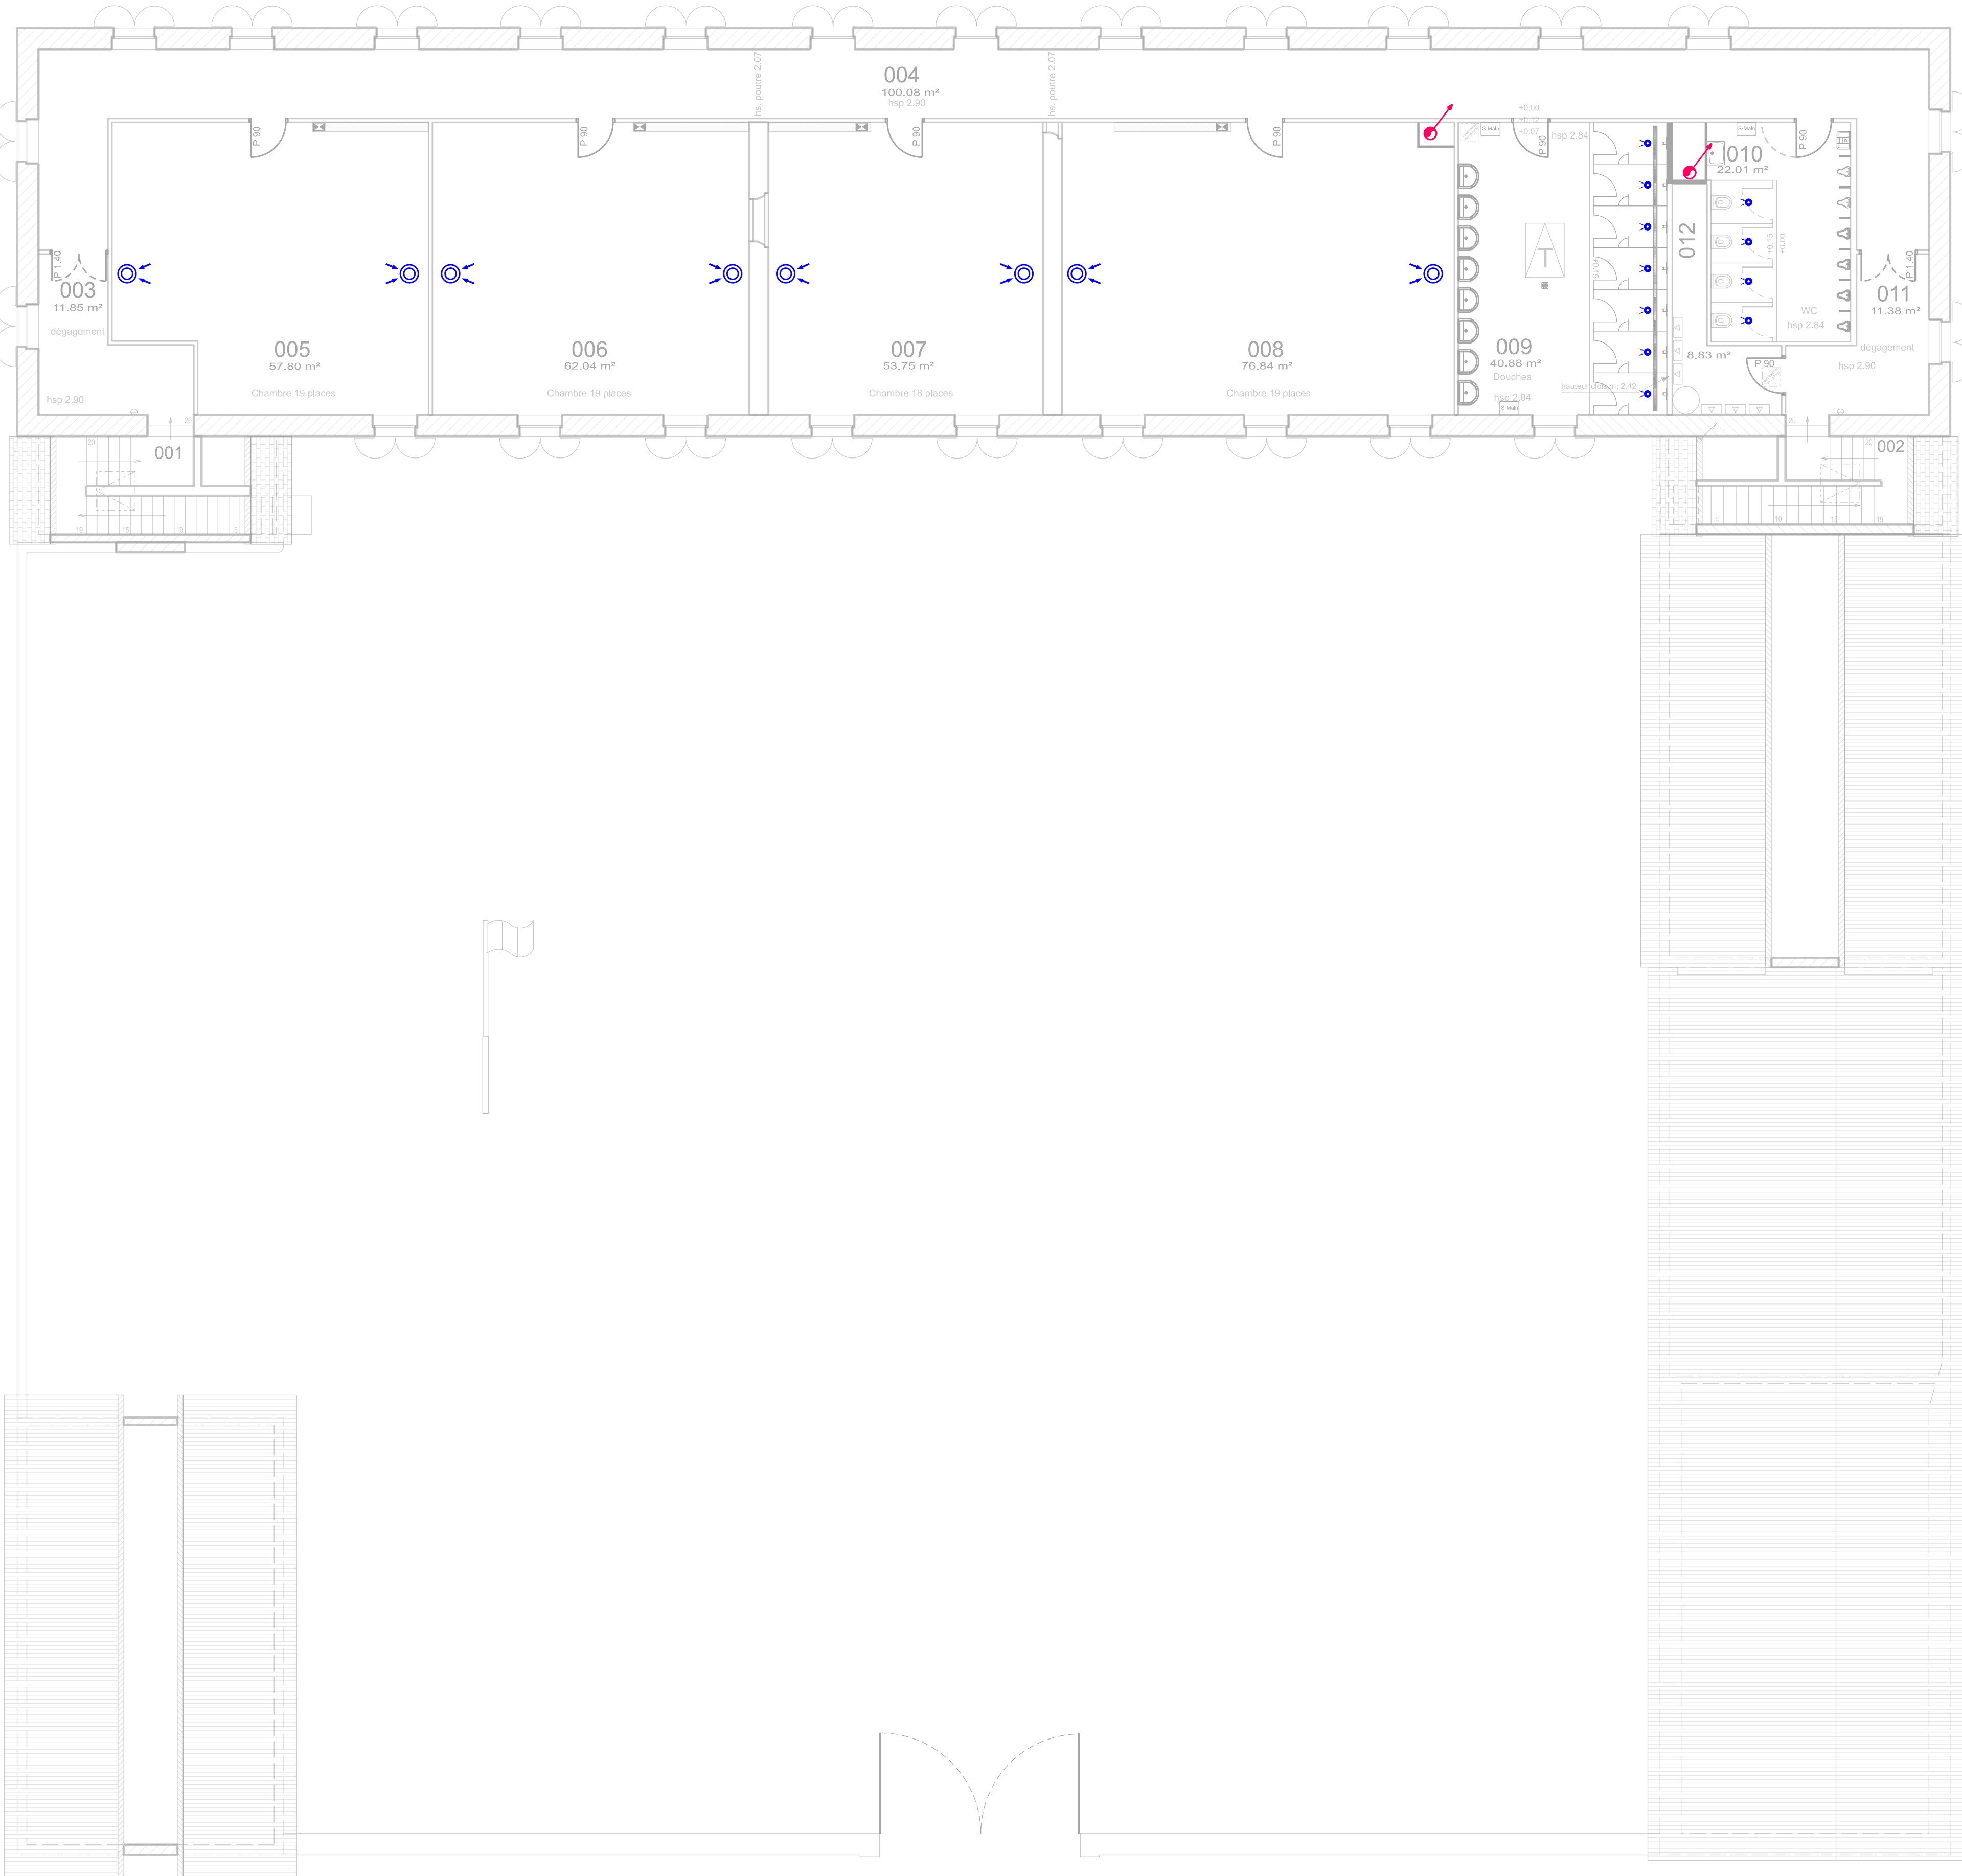

0321

0320

