


COUPE A-A

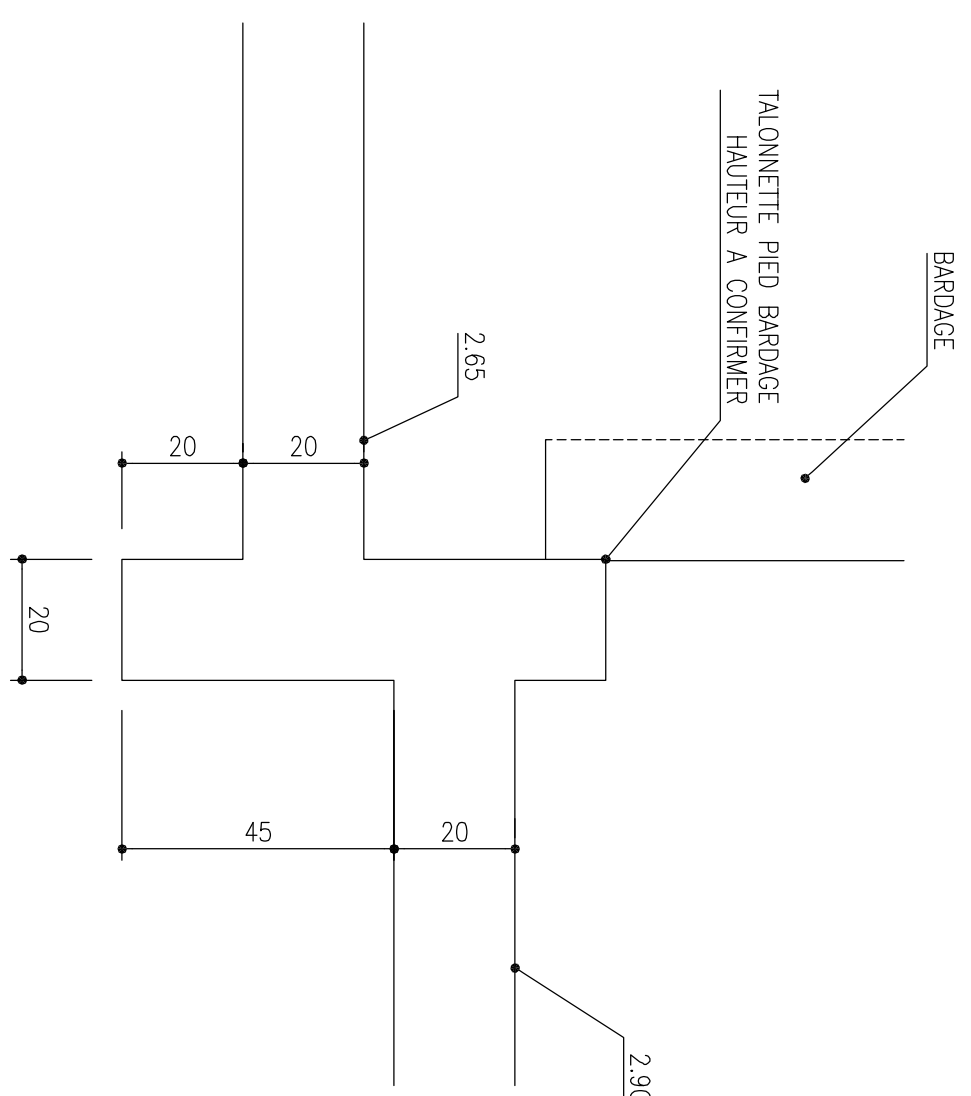

LEGENDE


P – POTEAU

PT - POUTRE

LT - LINTEAU

AGGLOS CREUX

BETON

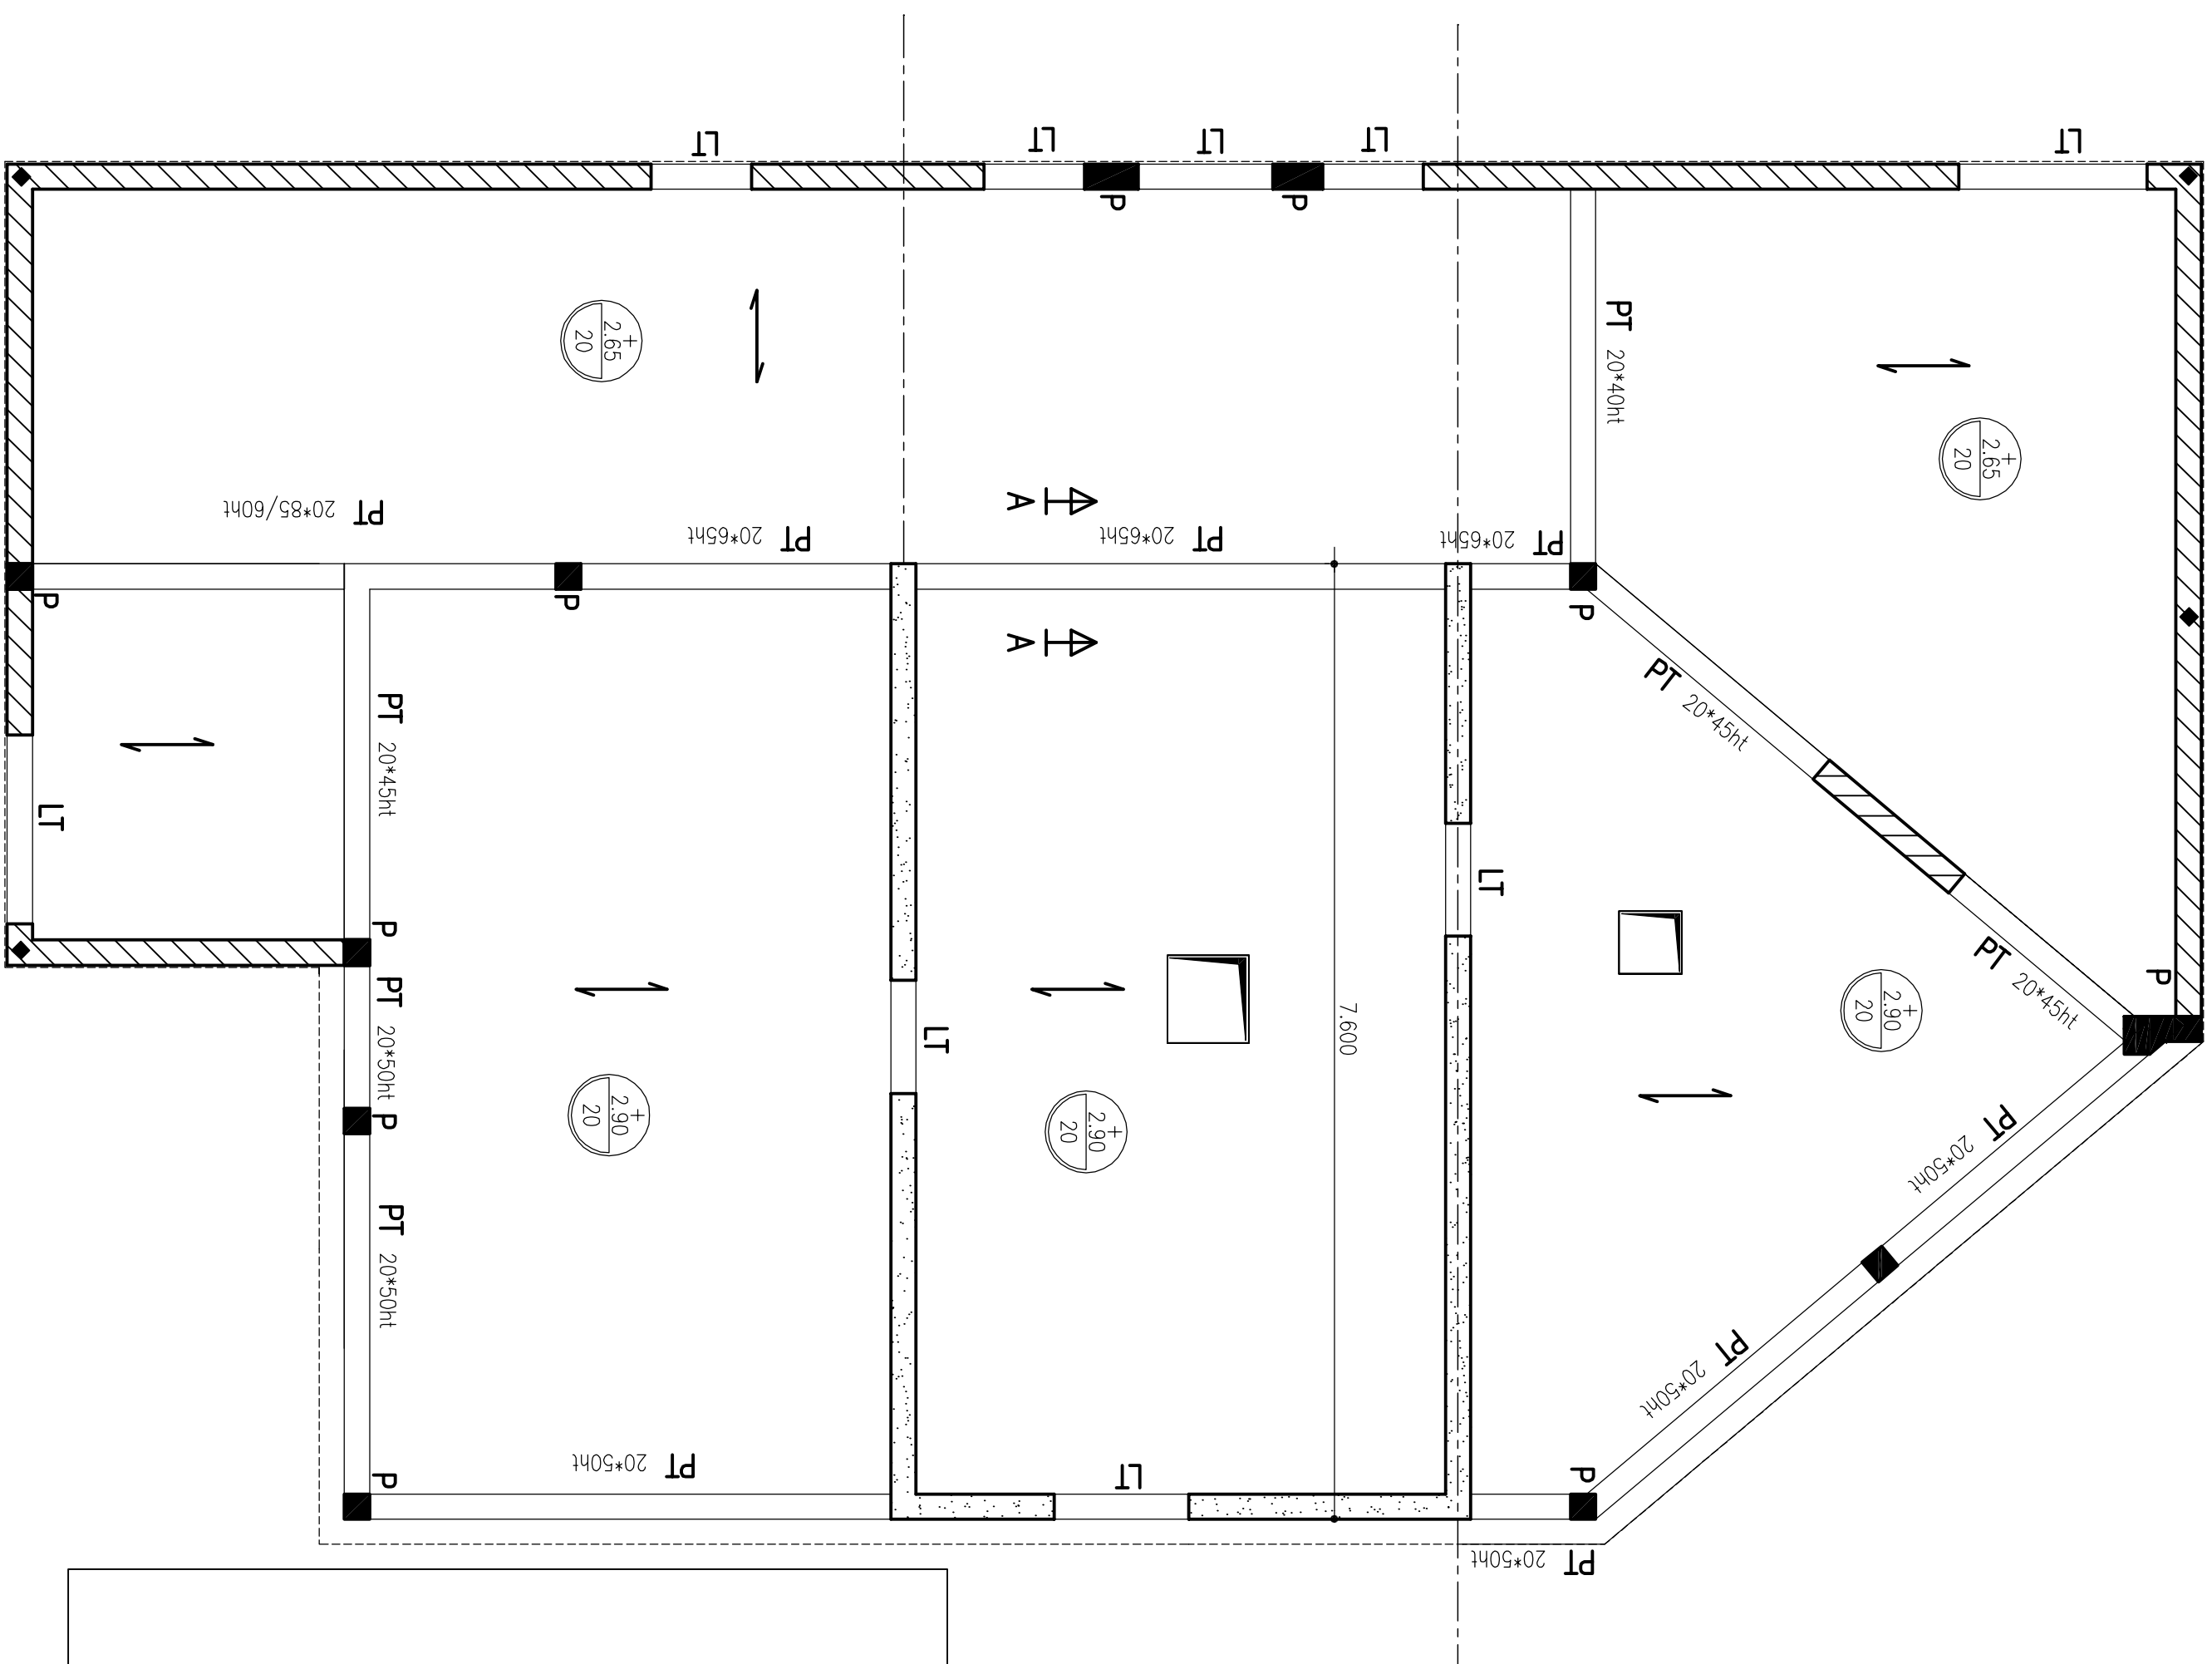

Maître d'ouvrage:

MINISTRE DES ARMEES

USID de CHERBOURG

Objet:

CREATION D'UN BATIMENT D'INSTRUCTION

ANCIEN AERODROME

QUERQUEVILLE - 50

Maître d'œuvre:

Entreprise:

GRAPHITE ARCHITECTES

2 ROUTE DU GACET

graphite.architectes@gmail.com

TEL 06.76.97.42.68

PLANCHER HAUT REZ DE CHAUSSEE PLAN STRUCTURE PHASE PRO DCE

[illegible]