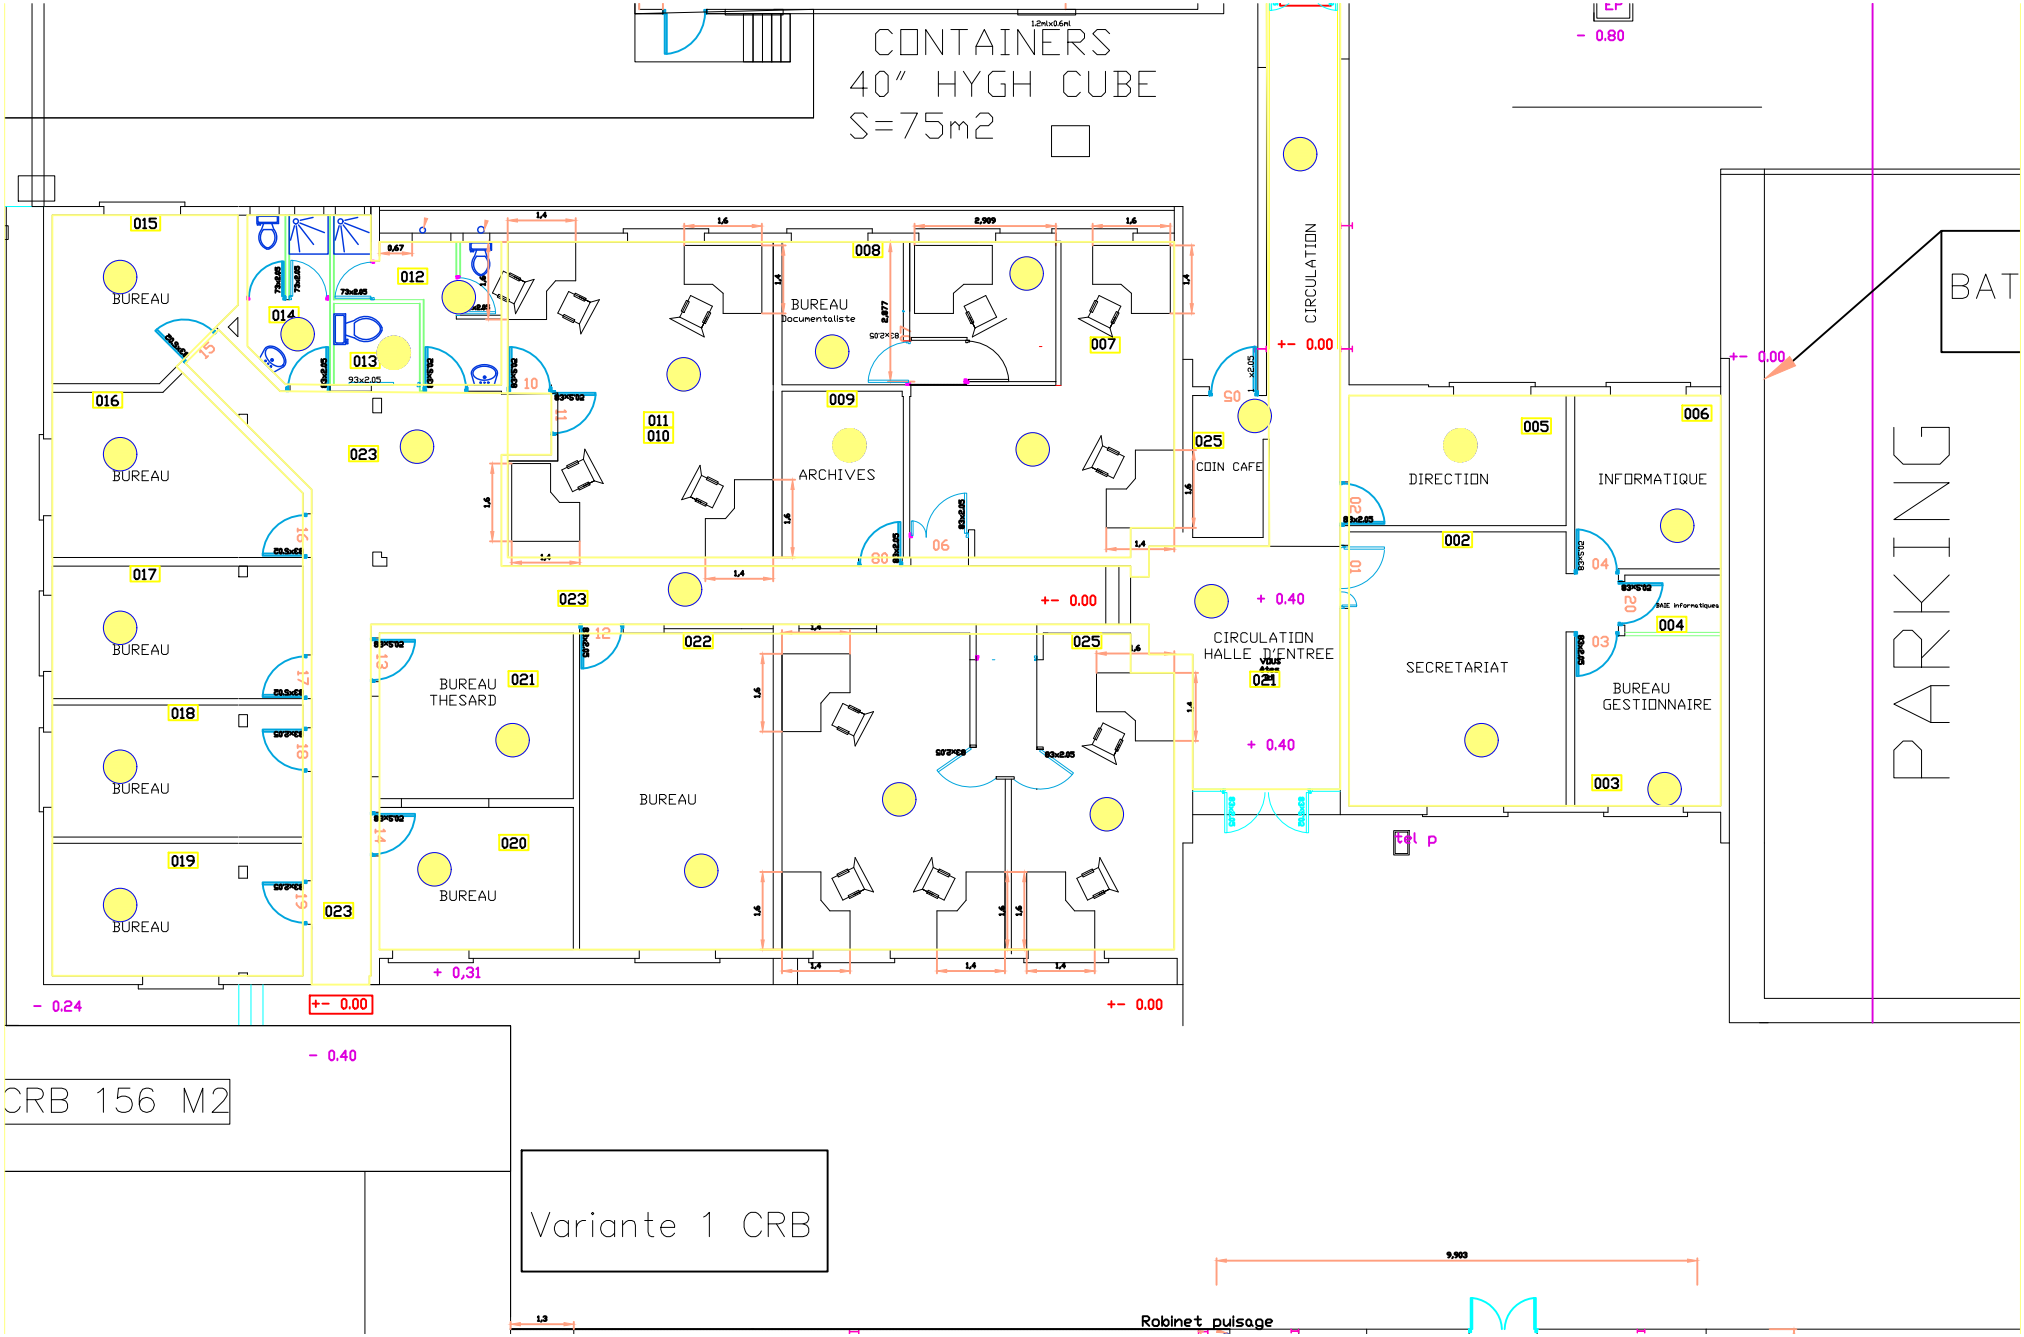
CONTAINERS
40" HYGH CUBE
S=75m2
BUREAU
BUREAU Documentaliste
ARCHIVES
CIRCULATION
COIN CAFE
DIRECTION
INFORMATIQUE
SECRETARIAT
BUREAU GESTIONNAIRE
BUREAU THESARD
CIRCULATION HALLE D'ENTREE
PARKING
BAT
CRB 156 M2
Variante 1 CRB
Robinet puisage
+ 0,31
+ 0.40
+- 0.00
- 0.24
- 0.40
- 0.80