


JONCTION 1

JONCTION 2

LEGENDE

- DEMOLITION ABOUT CLOISON SUR 60CM TOUTE HAUTEUR
- DEMOLITION CLOISON TOUTE HAUTEUR + PORTES
- PORTES DEMONTEES
- REMPLACEMENT MENUISERIES EXTERIEURES Y COMPRIS VR
- CURAGE SOLS ET FAUX-PLAFONDS
- SYPHONS DOUCHES / SYPHONS SOL

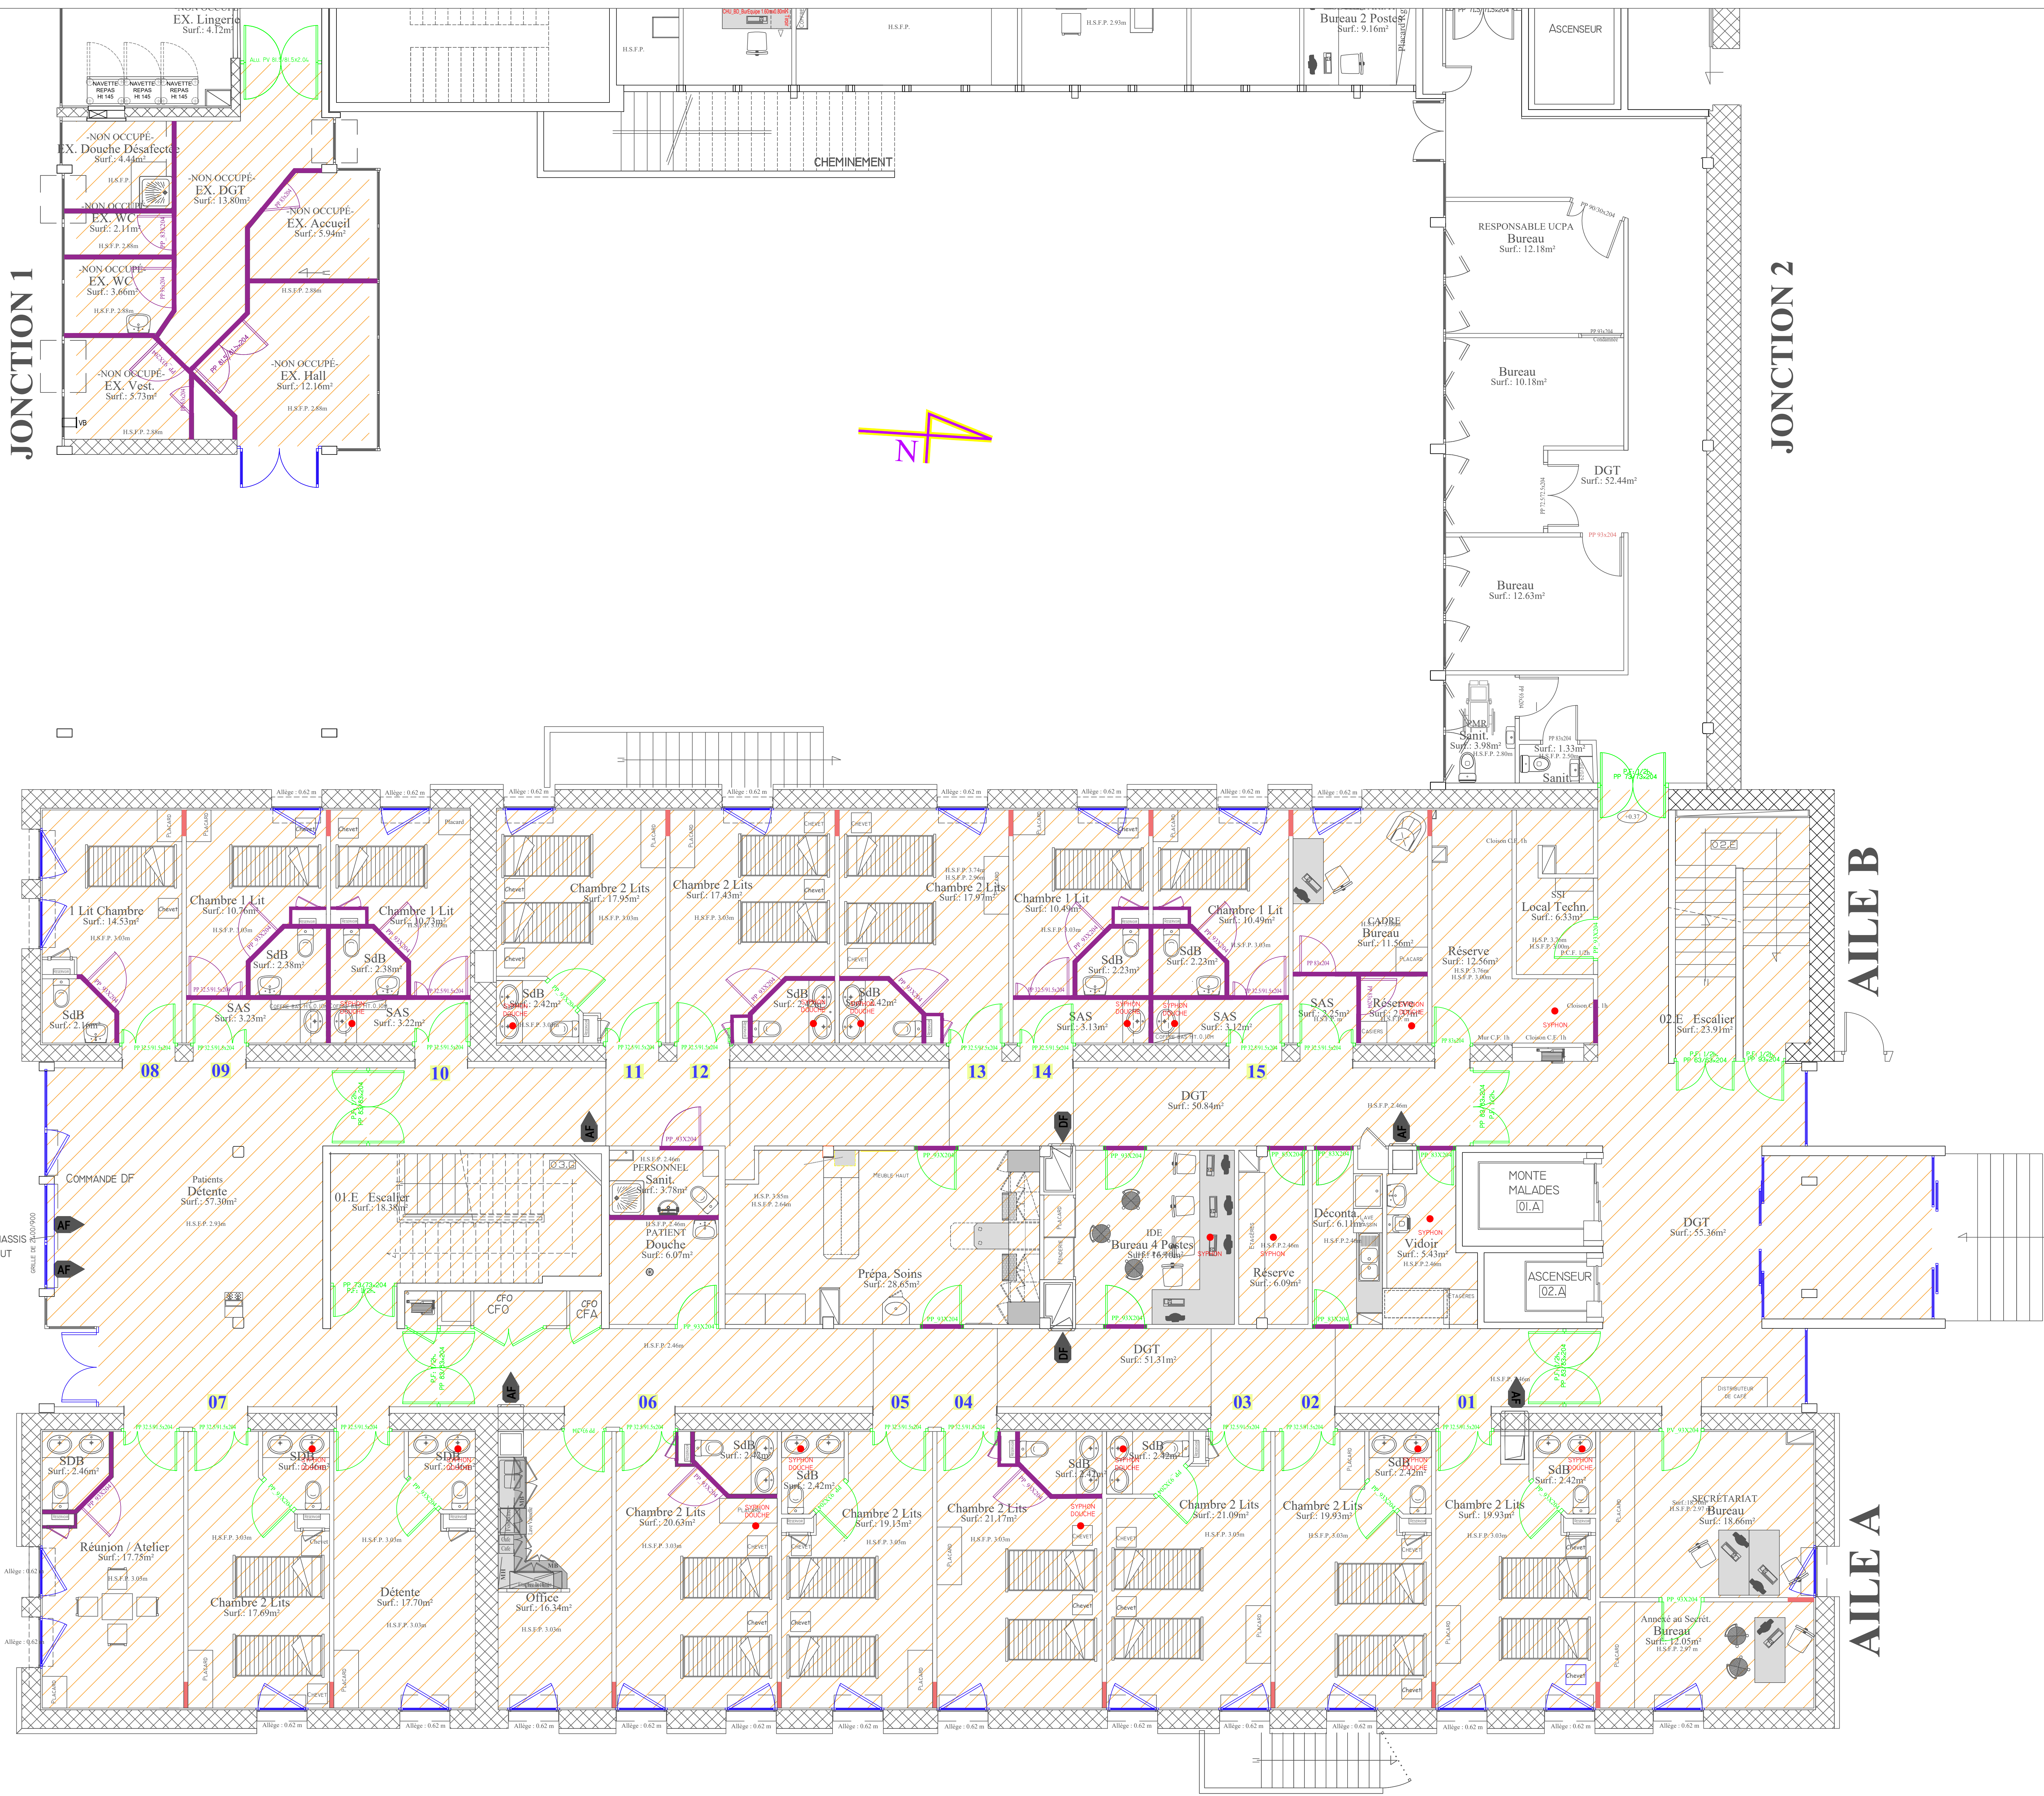

CHU
ROUEN NORMANDIE

Direction des Travaux et
des Services Techniques
- Sécurité Incendie

Hôpital Saint Julien

P.00.0

Camille Claudel
(Service de médecine)
Rez de Chaussée

PLAN DE DEMOLITION

ETAT ACTUEL

LES COTES INDIQUEES SONT A VERIFIER PAR L'ENTREPREISE

A	Recensement Aile C	Le 25/01/1992	MF / NA
B	Ailes A & B - Junctions non résolues (remis sur le plan d'après dernier A.O. de 1995)	1996	J.H.
C	Alimentaire de Ponts jonction 2 entre ailes B & C relevée et résolue	Le 18/06/2017	CZ / JH
D	Correction Désignation des Pièces en Zone C	Le 10/06/2021	E. VASSARD
E	Mise à jour suivant travaux - recensement juillet 2022	Le 08/07/2022	M. DESOMBRE
F	Recensement fin de travaux	Le 13/03/2023	M. DESOMBRE
G	Plan de démolition	Le 15/06/26	BET ABSICIA
H	Plan de démolition modif retour CHU	Le 18/06/26	BET ABSICIA
I			
J			
K			
L			
M			