



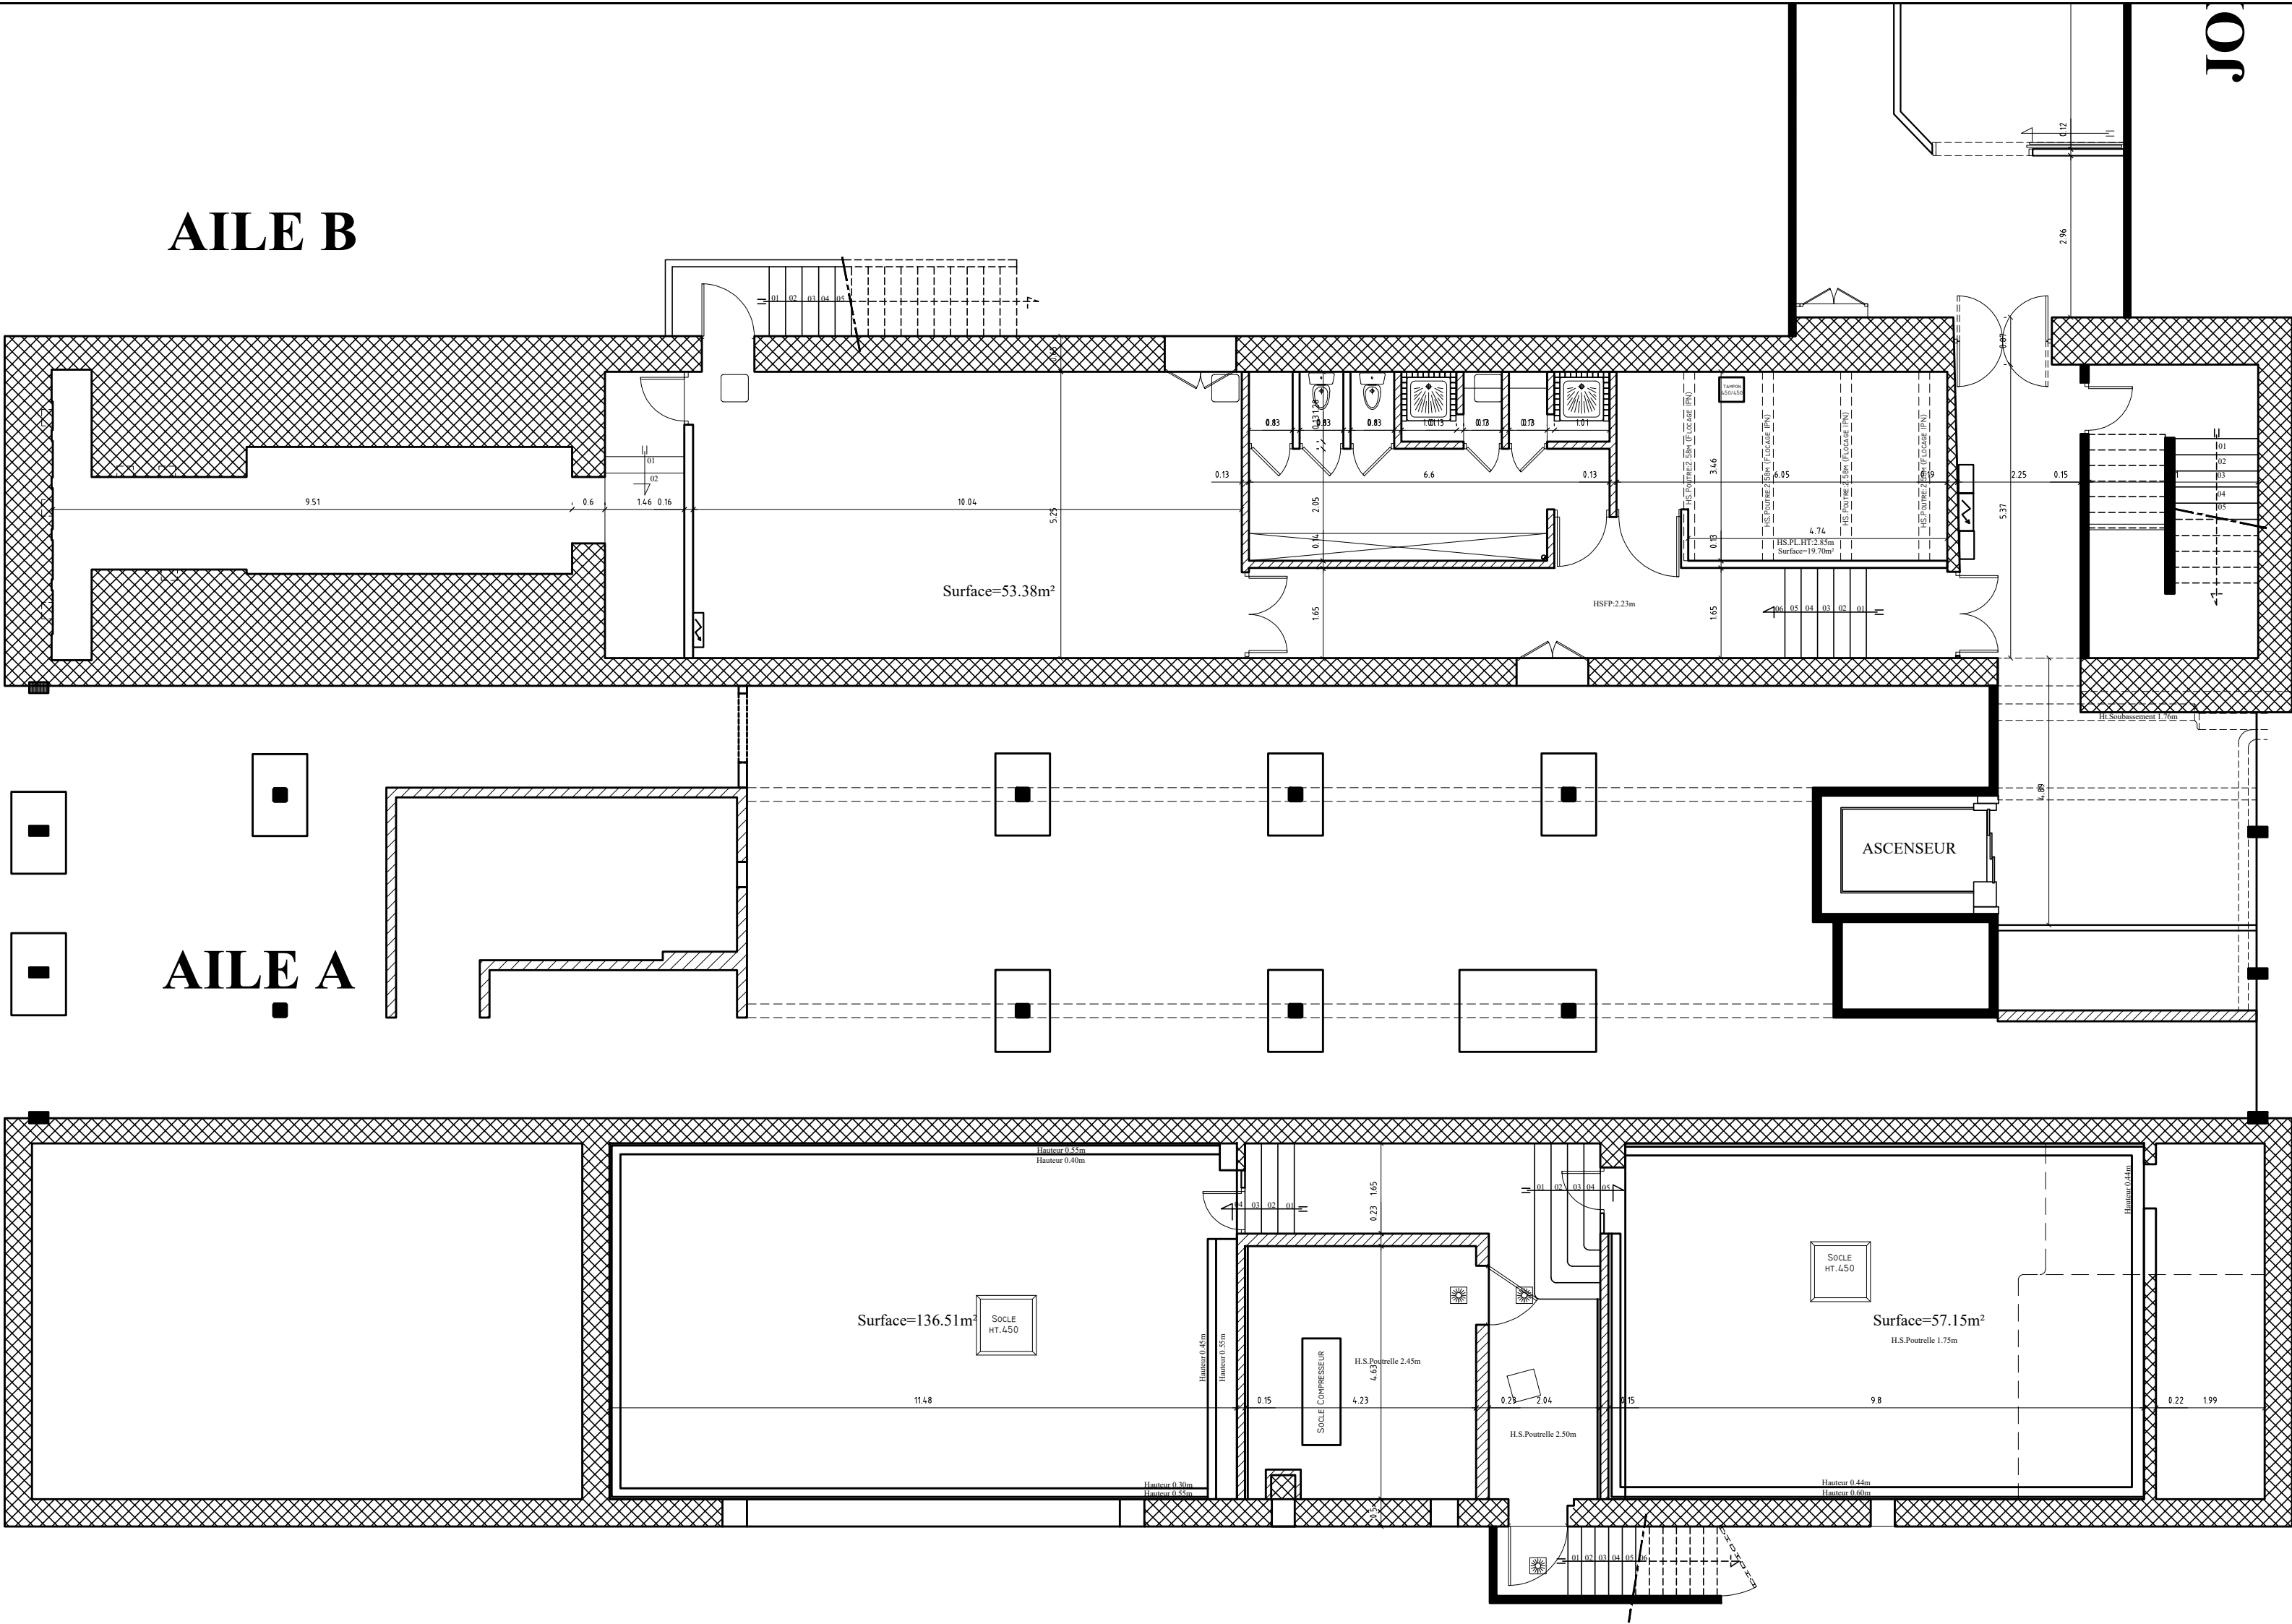

AILE B

AILE A

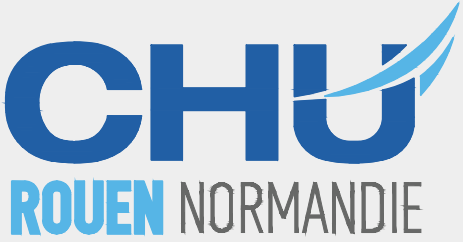

Direction des Travaux et
des Services Techniques
- Sécurité Incendie

Hôpital Saint Julien

P.00.1

CAMILLE CLAUDEL
Sous Sol

Zone AB

ETAT ACTUEL

Fichier	EA_P00S_zab.dwg
Date :	29/10/1992
Echelle	1/100
Dessiné par	MF/NA/JH

LES COTES INDIQUEES SONT A VERIFIER PAR L'ENTREPRISE

A		
B		
C		
D		
E		
F		
G		
H		
I		
J		
K		
L		
M		