


La majorité des fenêtres Existantes, sont à 1 Vantail Oscillo-Battant / Ouvrant à la Française


La majorité des fenêtres Existantes, sont à 1 Vantail Oscillo-Battant / Ouvrant à la Française

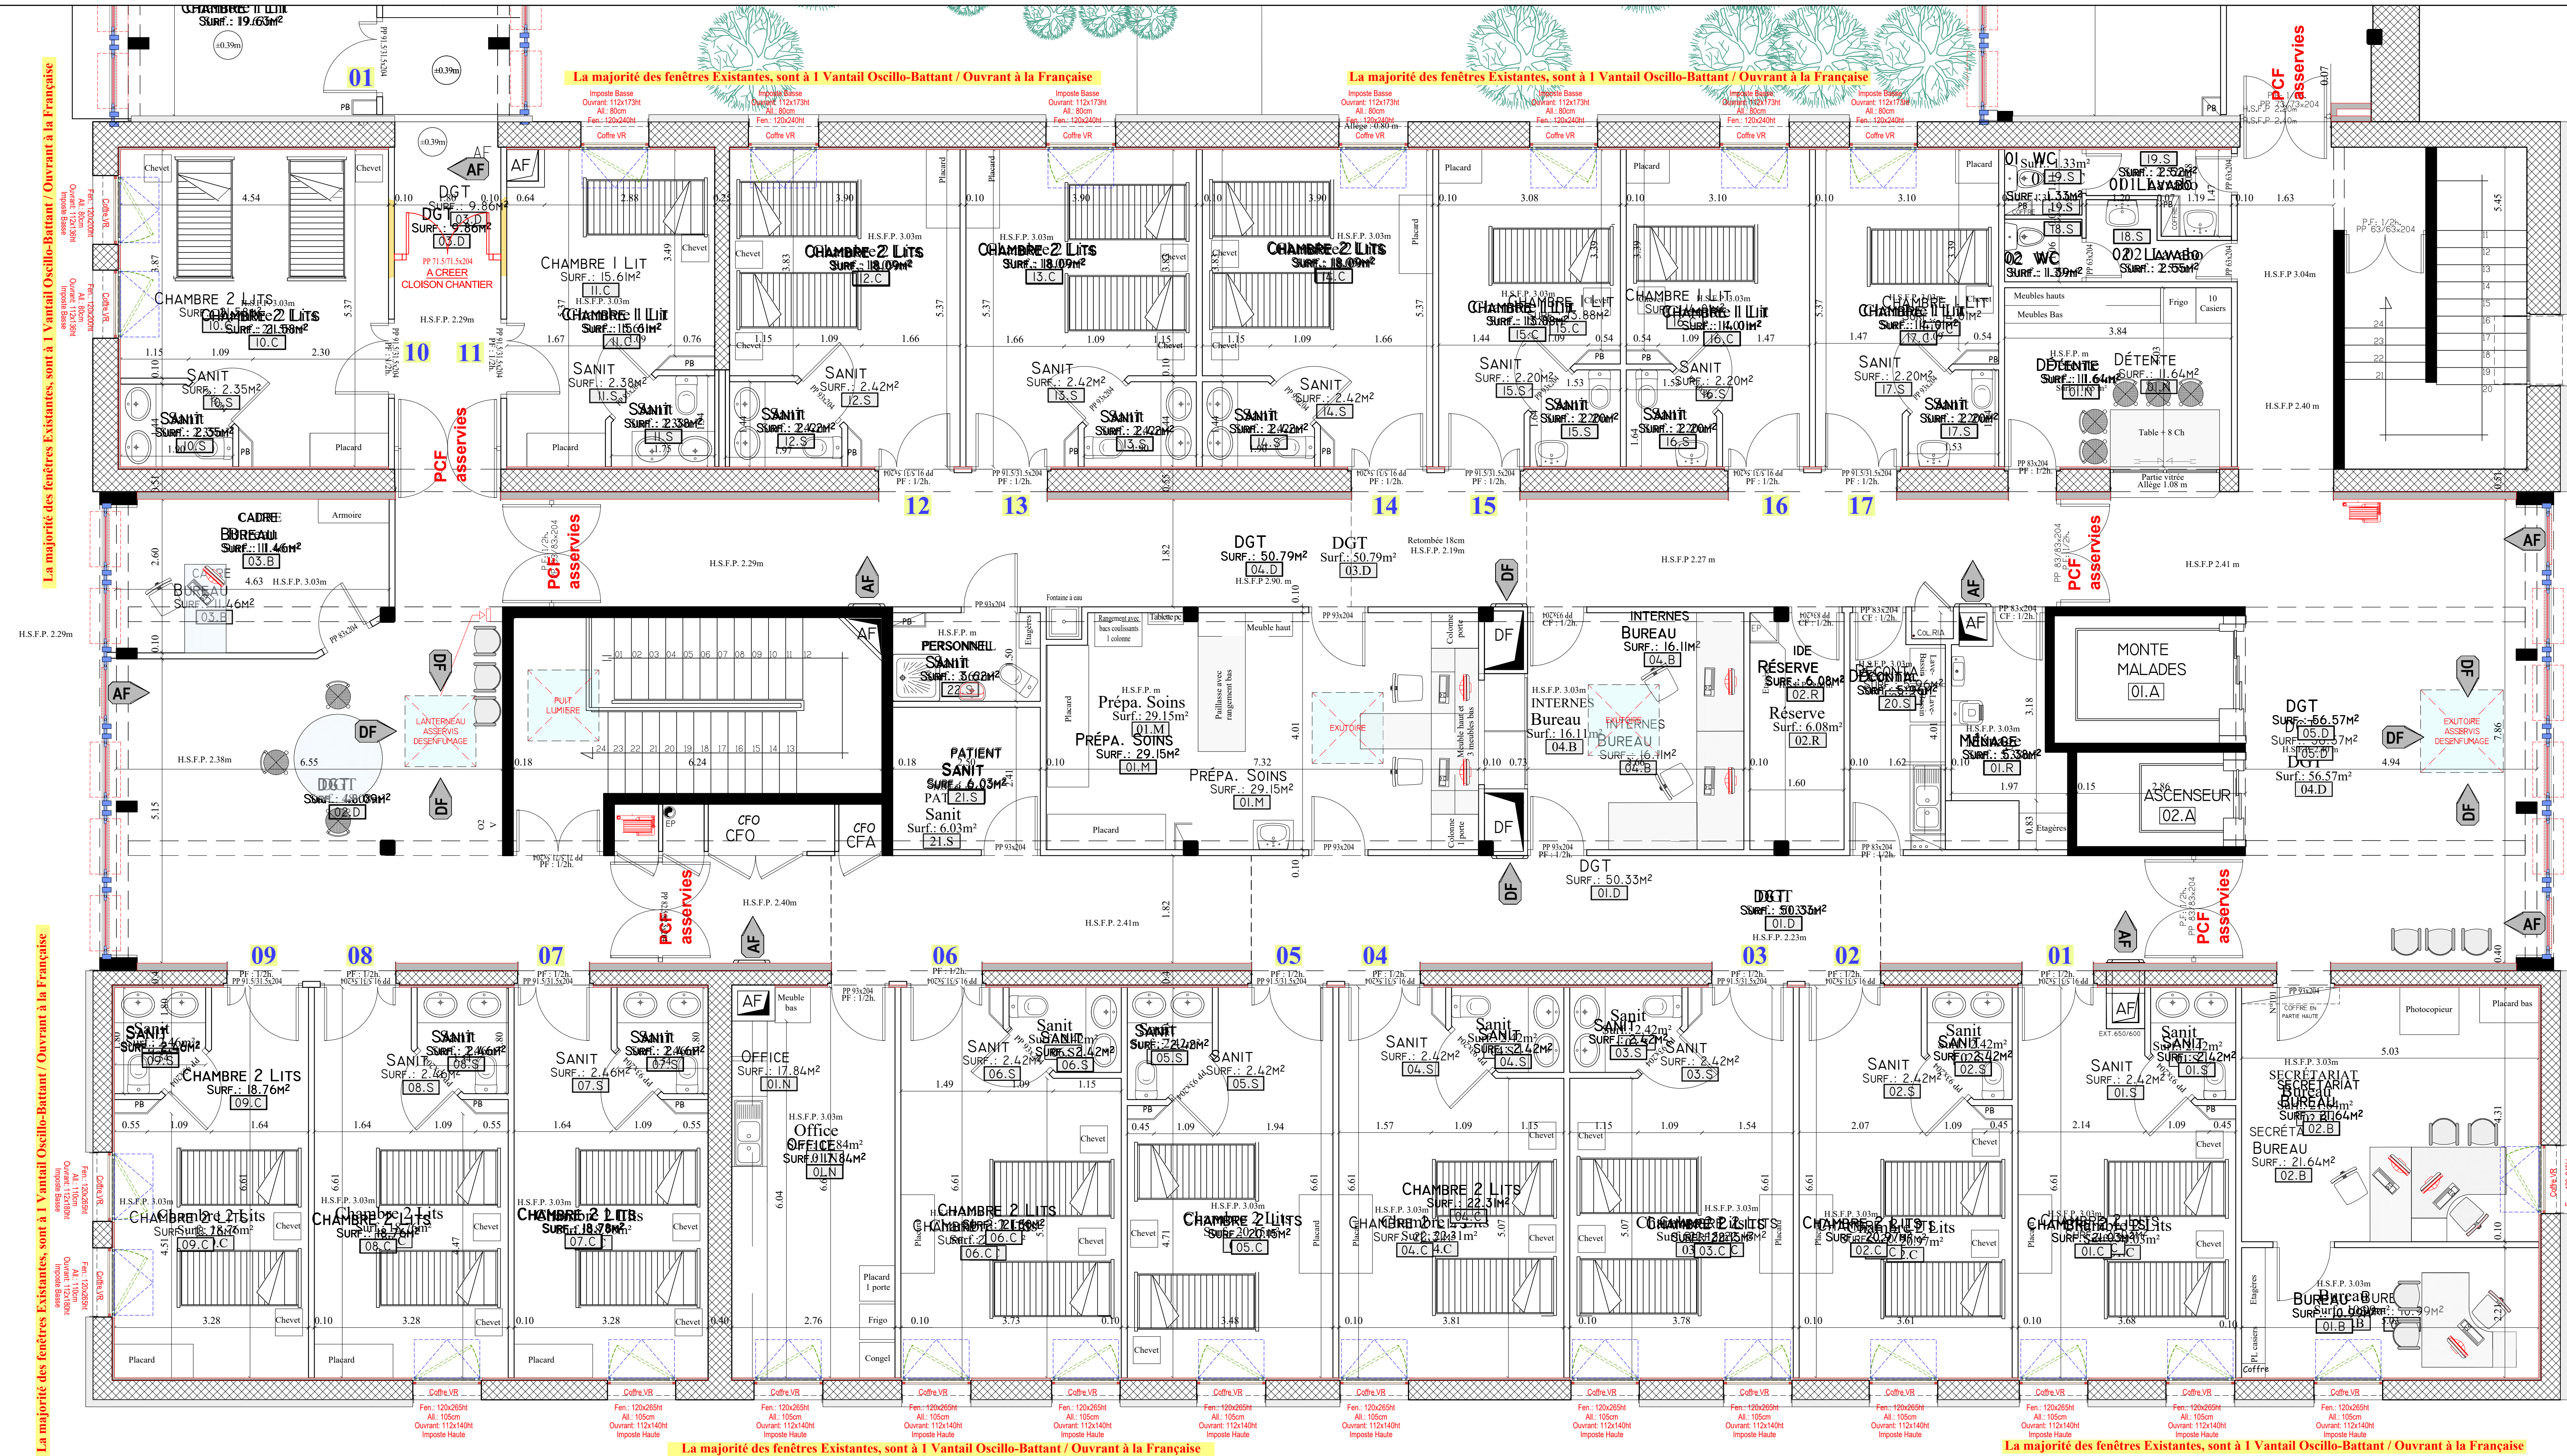

AILE B

AILE A

La majorité des fenêtres Existantes, sont à 1 Vantail Oscillo-Battant / Ouvrant à la Française

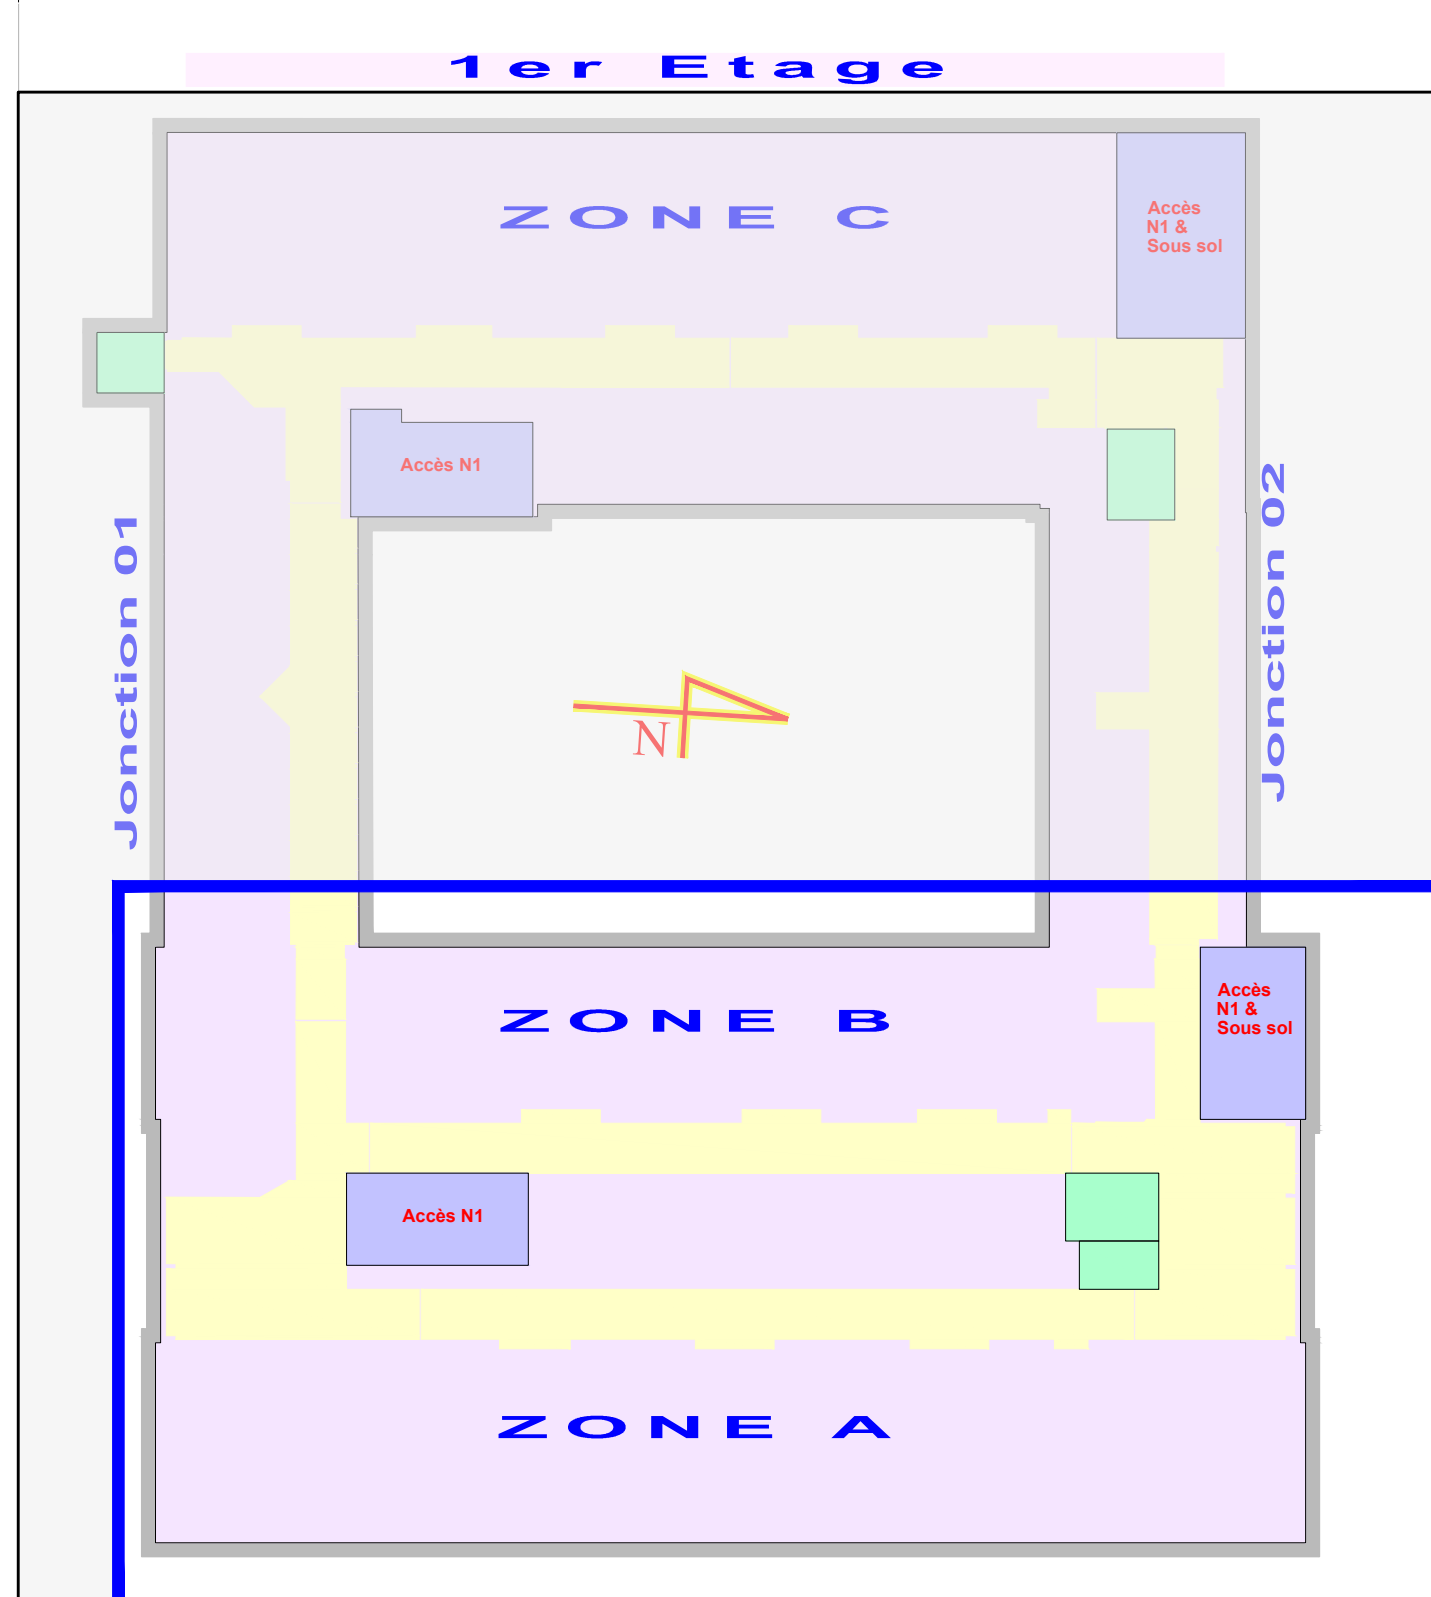

CHU ROUEN NORMANDIE		Direction des Travaux et des Services Techniques - Sécurité Incendie	
Hôpital Saint Julien		P.00.1.ZA&B	
Camille Claudel		DCE	
1er Etage / Zones A & B		EA50.Arch01.VP.N1.Za&b	
		Plan Architecture Vue en Plan	
ETAT ACTUEL		Fichier EA_DCE_Geriatric_P001_Zabz_ARCH01 Date : 1992 Echelle 1/50 Dessiné par	
LES COTES INDIQUEES SONT A VERIFIER PAR L'ENTREPRISE			
A	Recouvrement Aile C		Le 25/10/1992 M.F.N.A
B	Ailes A & B + Junctions non recolés(remis sur le plan d'après dernier A.O. de 1995)		1996 J.H.
C	Règlement		Le 04/04/2022 T.THOMAS
D	Règlement suivant fin de travaux MIP 2		Le 20/06/2021 E.VASSARD
E	Règlement suivant visite sur site : nomenclature locaux, position radiateurs, AFD		Le 20/08/2024 M.DESOMBRE
F	Règlement trx préalables (au 29/05/26 en cours) pour DCE "Humanisation pavillon Claudel"		Le 29/05/26 J. HERRERO
G			
H			
I			
J			
K			
L			
M			