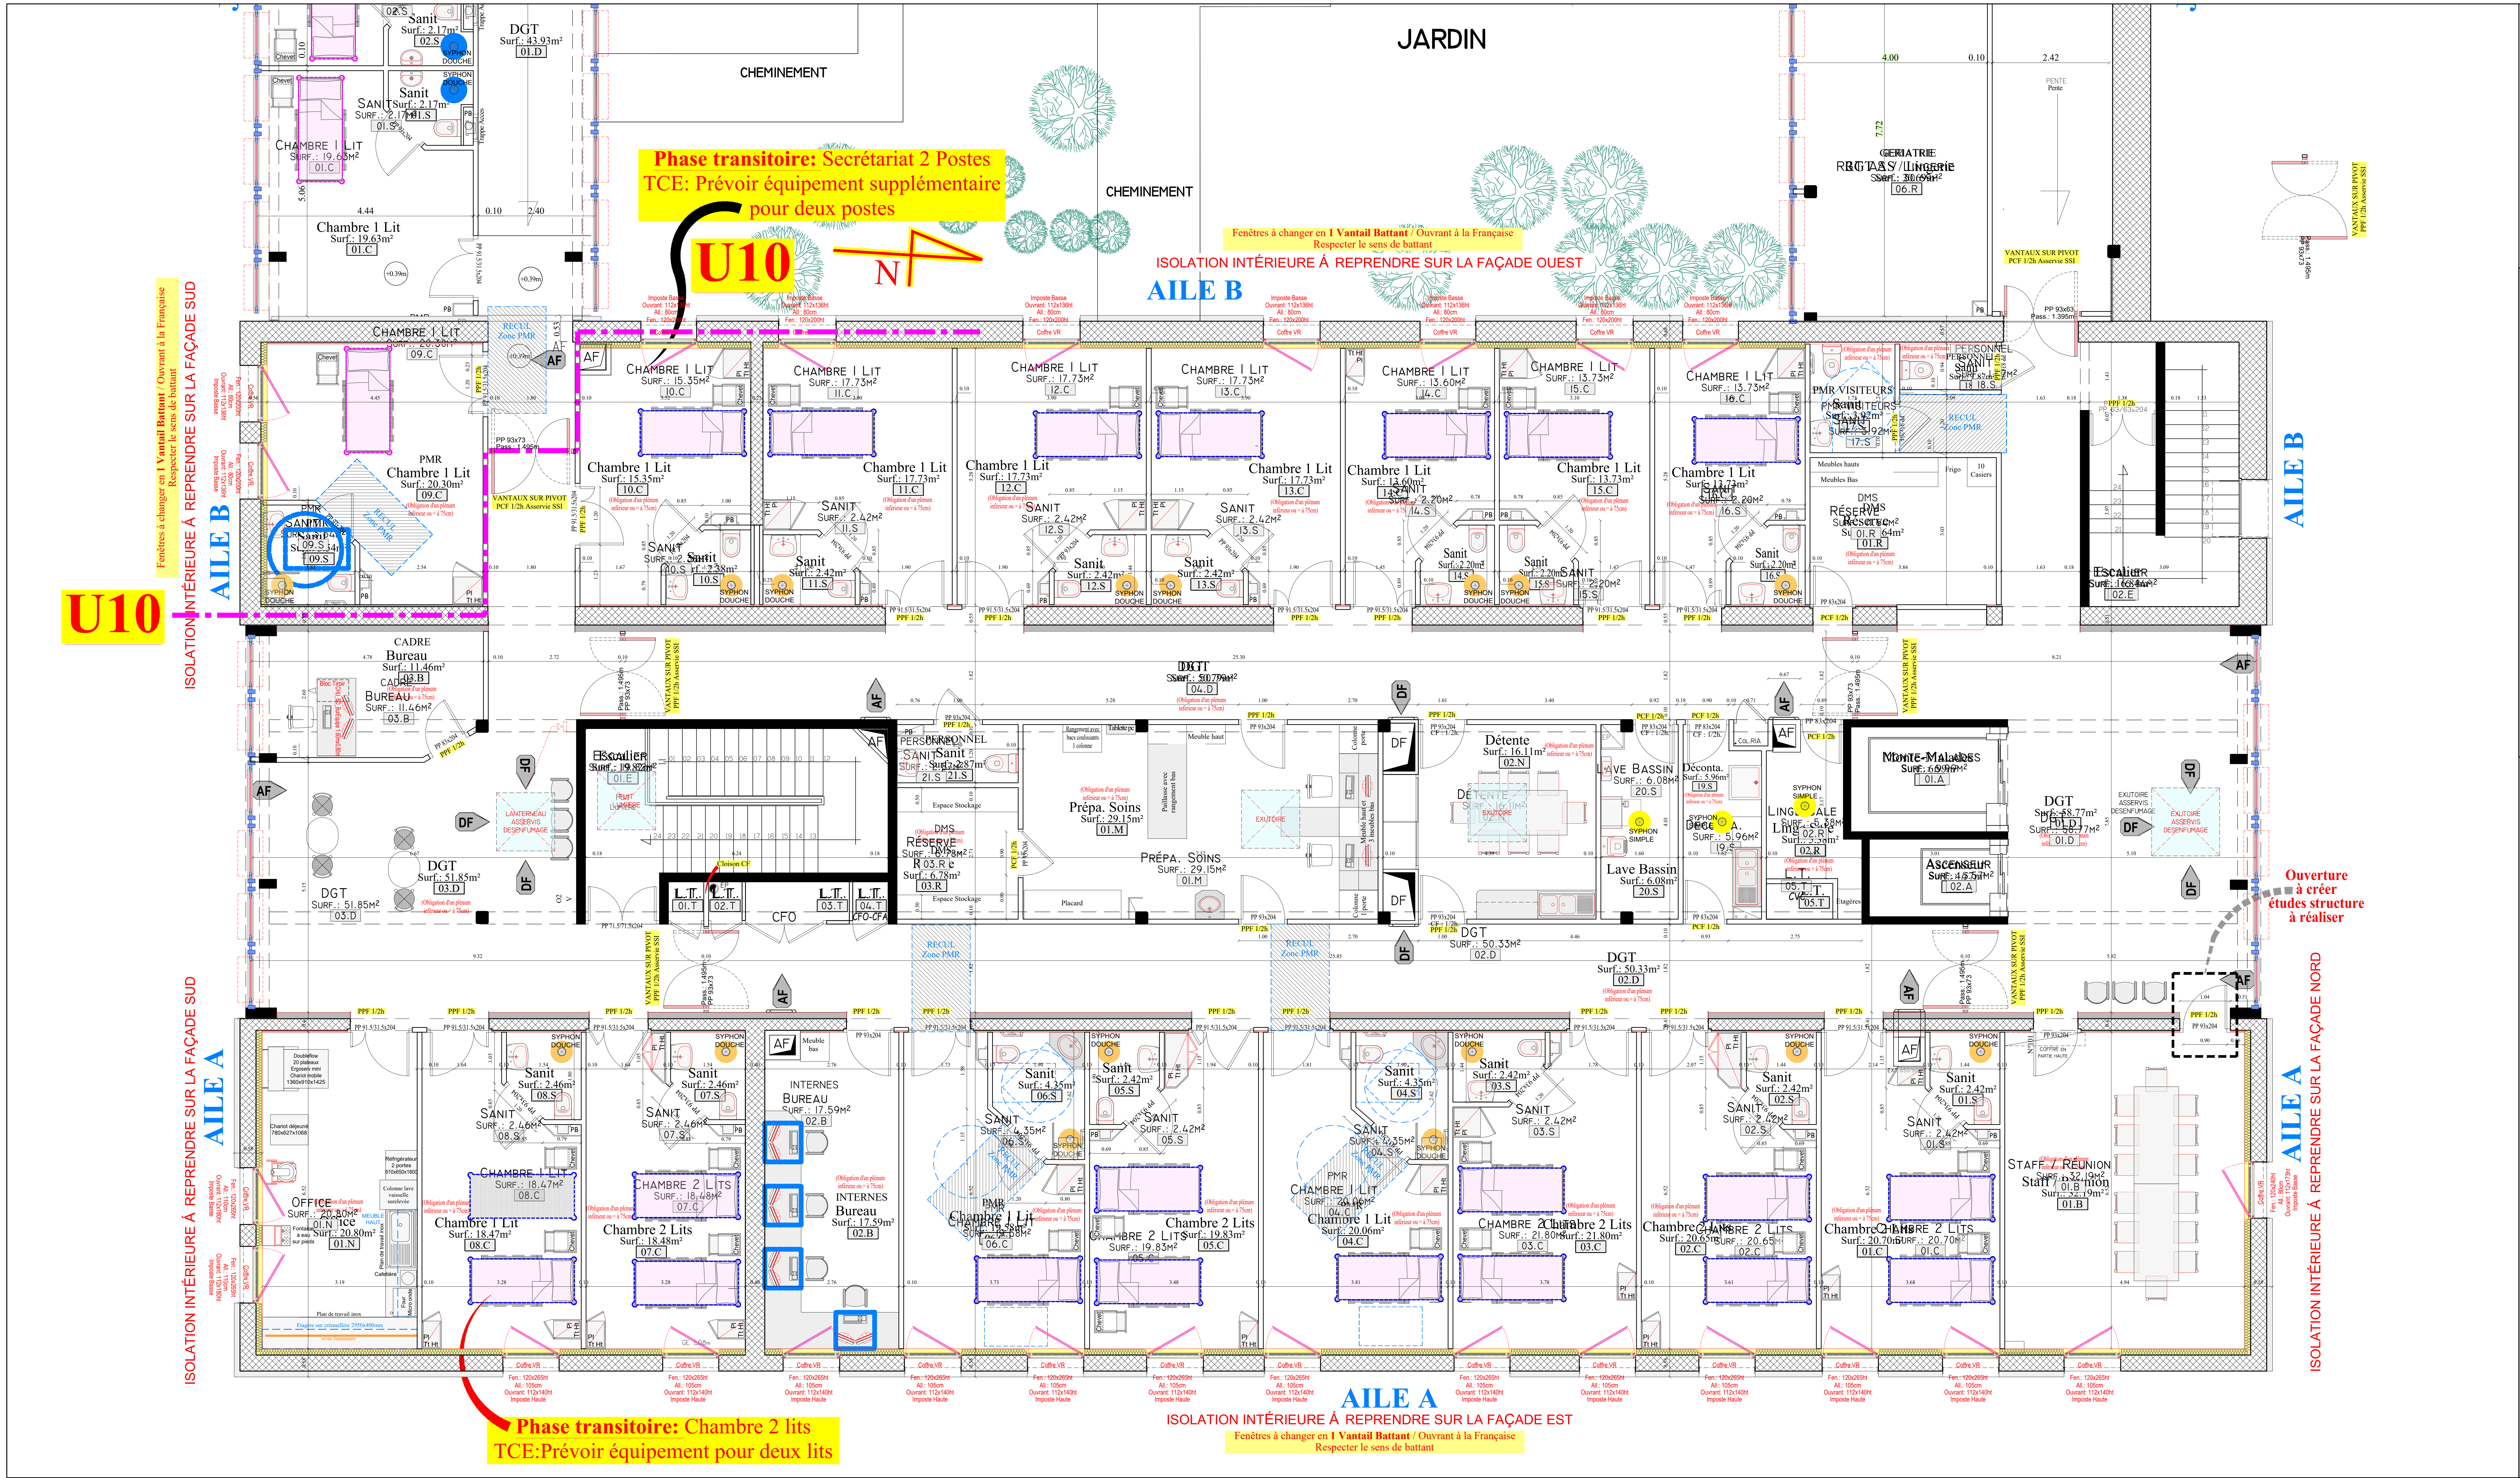
JARDIN
CHEMINEMENT
CHEMINEMENT
Phase transitoire: Secrétariat 2 Postes
TCE: Prévoir équipement supplémentaire pour deux postes
U10
N
U10
AILE B
Fenêtres à changer en 1 Vantail Battant / Ouvrant à la Française
Respecter le sens de battant
ISOLATION INTÉRIEURE Á REPRENDRE SUR LA FAÇADE OUEST
ISOLATION INTÉRIEURE Á REPRENDRE SUR LA FAÇADE SUD
AILE B
Chambre 1 Lit Surf.: 19.63m² 01.C
DGT Surf.: 43.93m² 01.D
PMR Chambre 1 Lit Surf.: 20.30m² 09.C
Chambre 1 Lit Surf.: 15.35m² 10.C
Chambre 1 Lit Surf.: 17.73m² 11.C
Chambre 1 Lit Surf.: 17.73m² 12.C
Chambre 1 Lit Surf.: 17.73m² 13.C
Chambre 1 Lit Surf.: 13.60m² 14.C
Chambre 1 Lit Surf.: 13.73m² 15.C
Chambre 1 Lit Surf.: 13.73m² 16.C
PMR VISITEURS Sanit Surf.: 3.92m² 17.S
DMS Réserve Surf.: 6.64m² 01.R
GERIATRIE RGT TAS / Lingerie Surf.: 30.69m² 06.R
Escalier Surf.: 16.84m² 02.E
AILE B
CADRE Bureau Surf.: 11.46m² 03.B
Escalier Surf.: 19.82m² 01.E
DGT Surf.: 51.85m² 03.D
DGT Surf.: 50.79m² 04.D
Prépa. Soins Surf.: 29.15m² 01.M
Détente Surf.: 16.11m² 02.N
Lave Bassin Surf.: 6.08m² 20.S
Déconta. Surf.: 5.96m² 19.S
Linge Sale Surf.: 5.38m² 02.R
Monte-Malades Surf.: 6.99m² 01.A
Ascenseur Surf.: 4.57m² 02.A
DGT Surf.: 58.77m² 01.D
DGT Surf.: 50.33m² 02.D
CFO
L.T. 01.T
L.T. 02.T
L.T. 03.T
L.T. 04.T
Ouverture à créer études structure à réaliser
Office Surf.: 20.80m² 01.N
Chambre 1 Lit Surf.: 18.47m² 08.C
Chambre 2 Lits Surf.: 18.48m² 07.C
INTERNES Bureau Surf.: 17.59m² 02.B
PMR Chambre 1 Lit Surf.: 19.58m² 06.C
Chambre 2 Lits Surf.: 19.83m² 05.C
PMR Chambre 1 Lit Surf.: 20.06m² 04.C
Chambre 2 Lits Surf.: 21.80m² 03.C
Chambre 2 Lits Surf.: 20.65m² 02.C
Chambre 2 Lits Surf.: 20.70m² 01.C
Staff / Réunion Surf.: 32.19m² 01.B
AILE A
ISOLATION INTÉRIEURE Á REPRENDRE SUR LA FAÇADE SUD
AILE A
ISOLATION INTÉRIEURE Á REPRENDRE SUR LA FAÇADE NORD
Phase transitoire: Chambre 2 lits
TCE:Prévoir équipement pour deux lits
AILE A
ISOLATION INTÉRIEURE Á REPRENDRE SUR LA FAÇADE EST
Fenêtres à changer en 1 Vantail Battant / Ouvrant à la Française
Respecter le sens de battant


1er Etage
ZONE C
ZONE B
ZONE A
Jonction 01
Jonction 02
Accès N1
Accès N1
Accès N1 & Sous sol
Accès N1 & Sous sol
N

CHU ROUEN NORMANDIE

Direction des Travaux et des Services Techniques - Sécurité Incendie

Hôpital Saint Julien	P.00.1.ZA&B
Camille Claudel **1er Etage / Zones A & B**	**DCE**

EF50.Arch01.VP.N1.Za&b_A

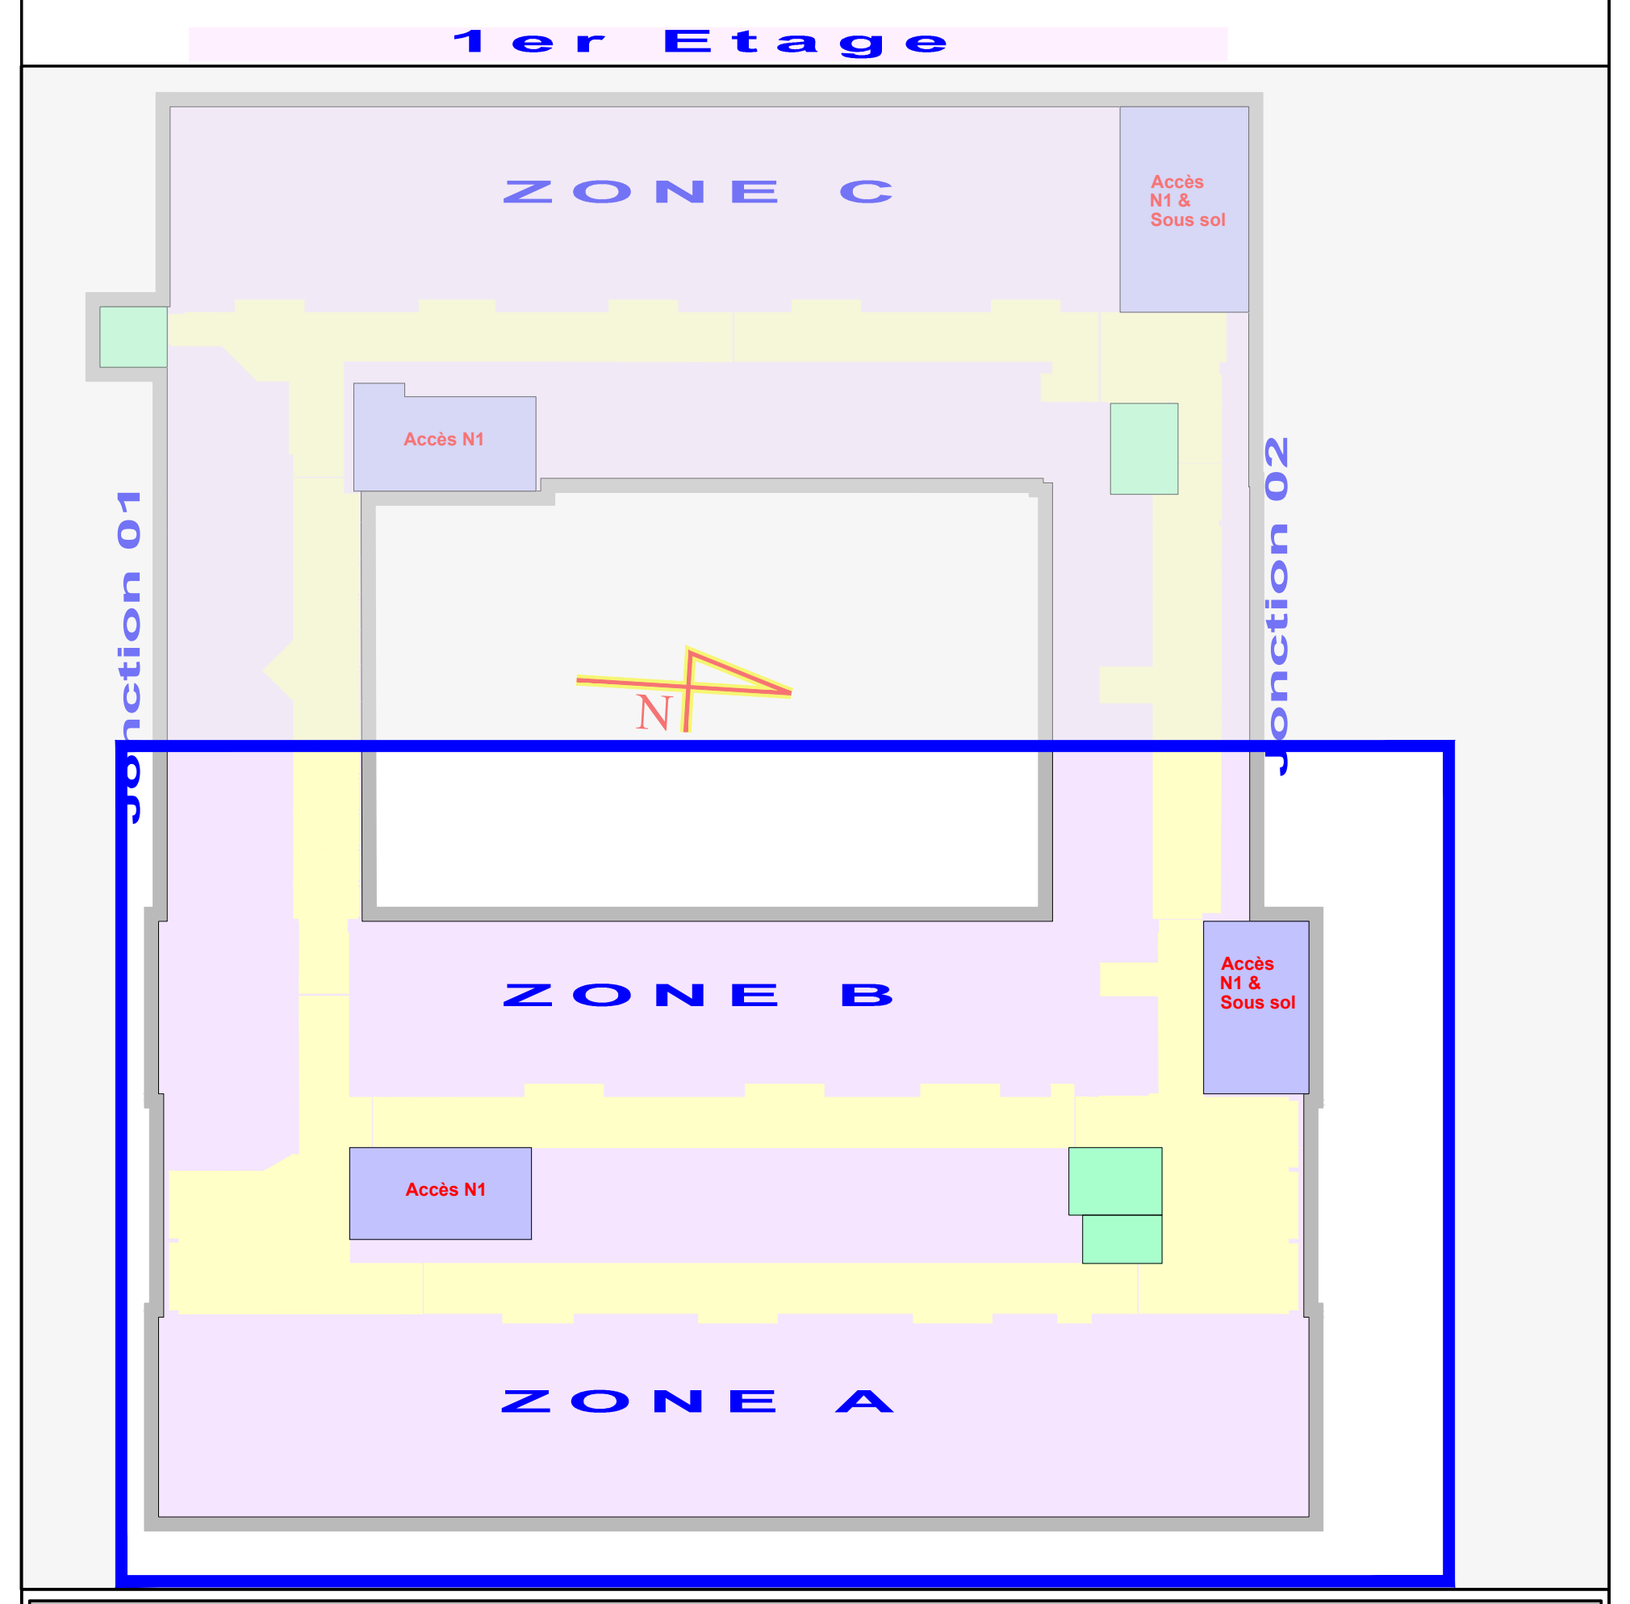Humanisation Pavillon Claudel

Plan Architecture Vue en Plan

ETAT FUTUR

Fichier: EF Geriatrie_P001_Zabc_ARCHI

Date : Mai 2026

Echelle: 1/50

Dessiné par: J. HERRERO

LES COTES INDIQUEES SONT A VERIFIER PAR L'ENTREPRISE

A	DCE Plan Architecture	Le Mai 2026 J. HERRERO
B		
C		
D		
E		
F		
G		
H		
I		
J		
K		
L		
M		

DOCUMENT DE TRAVAIL

E:\TEMP\THIERRY\2026\026.05 AO Curage\R+1\EF