
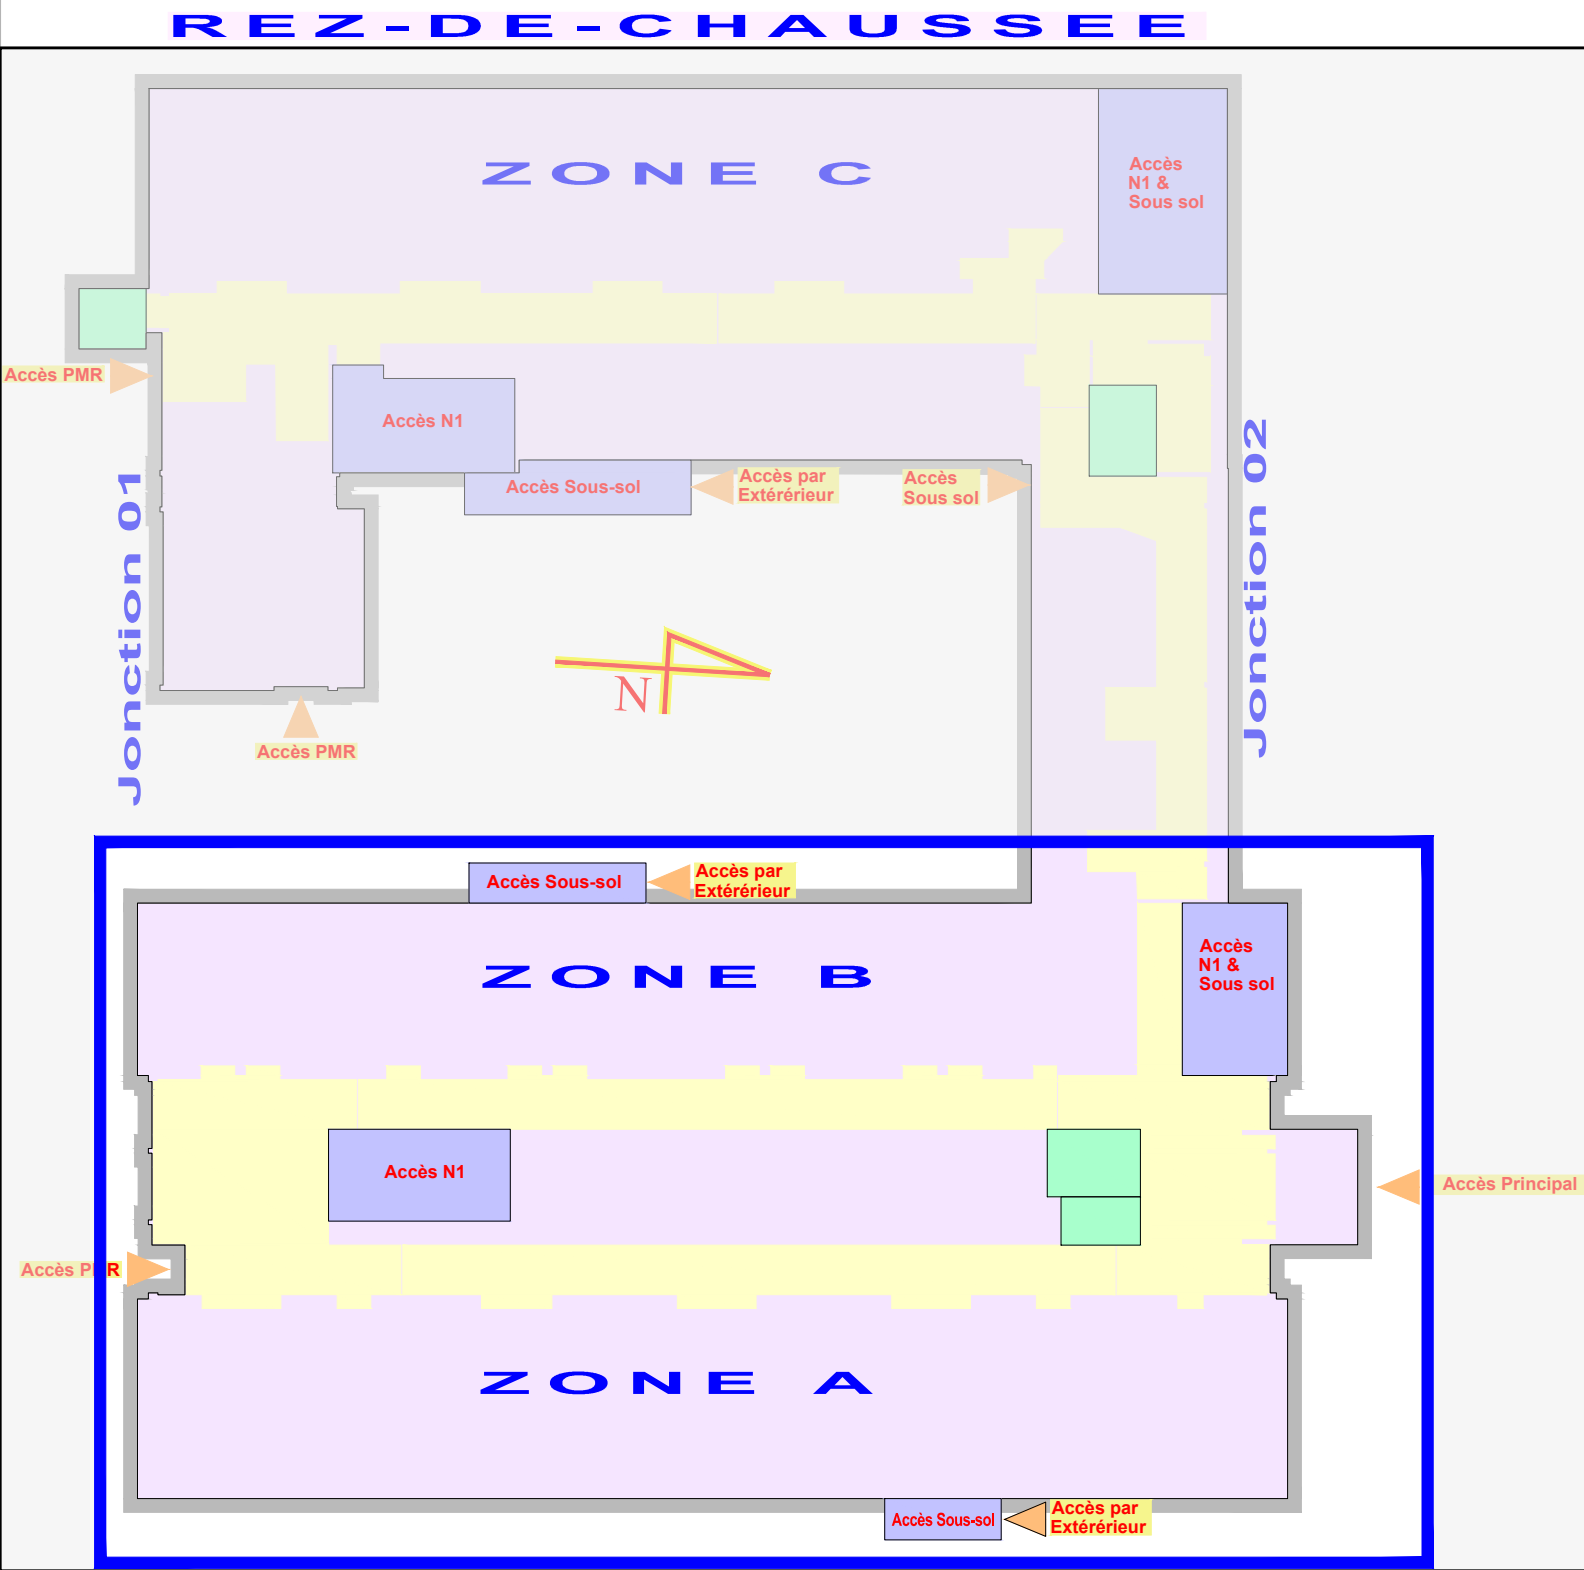


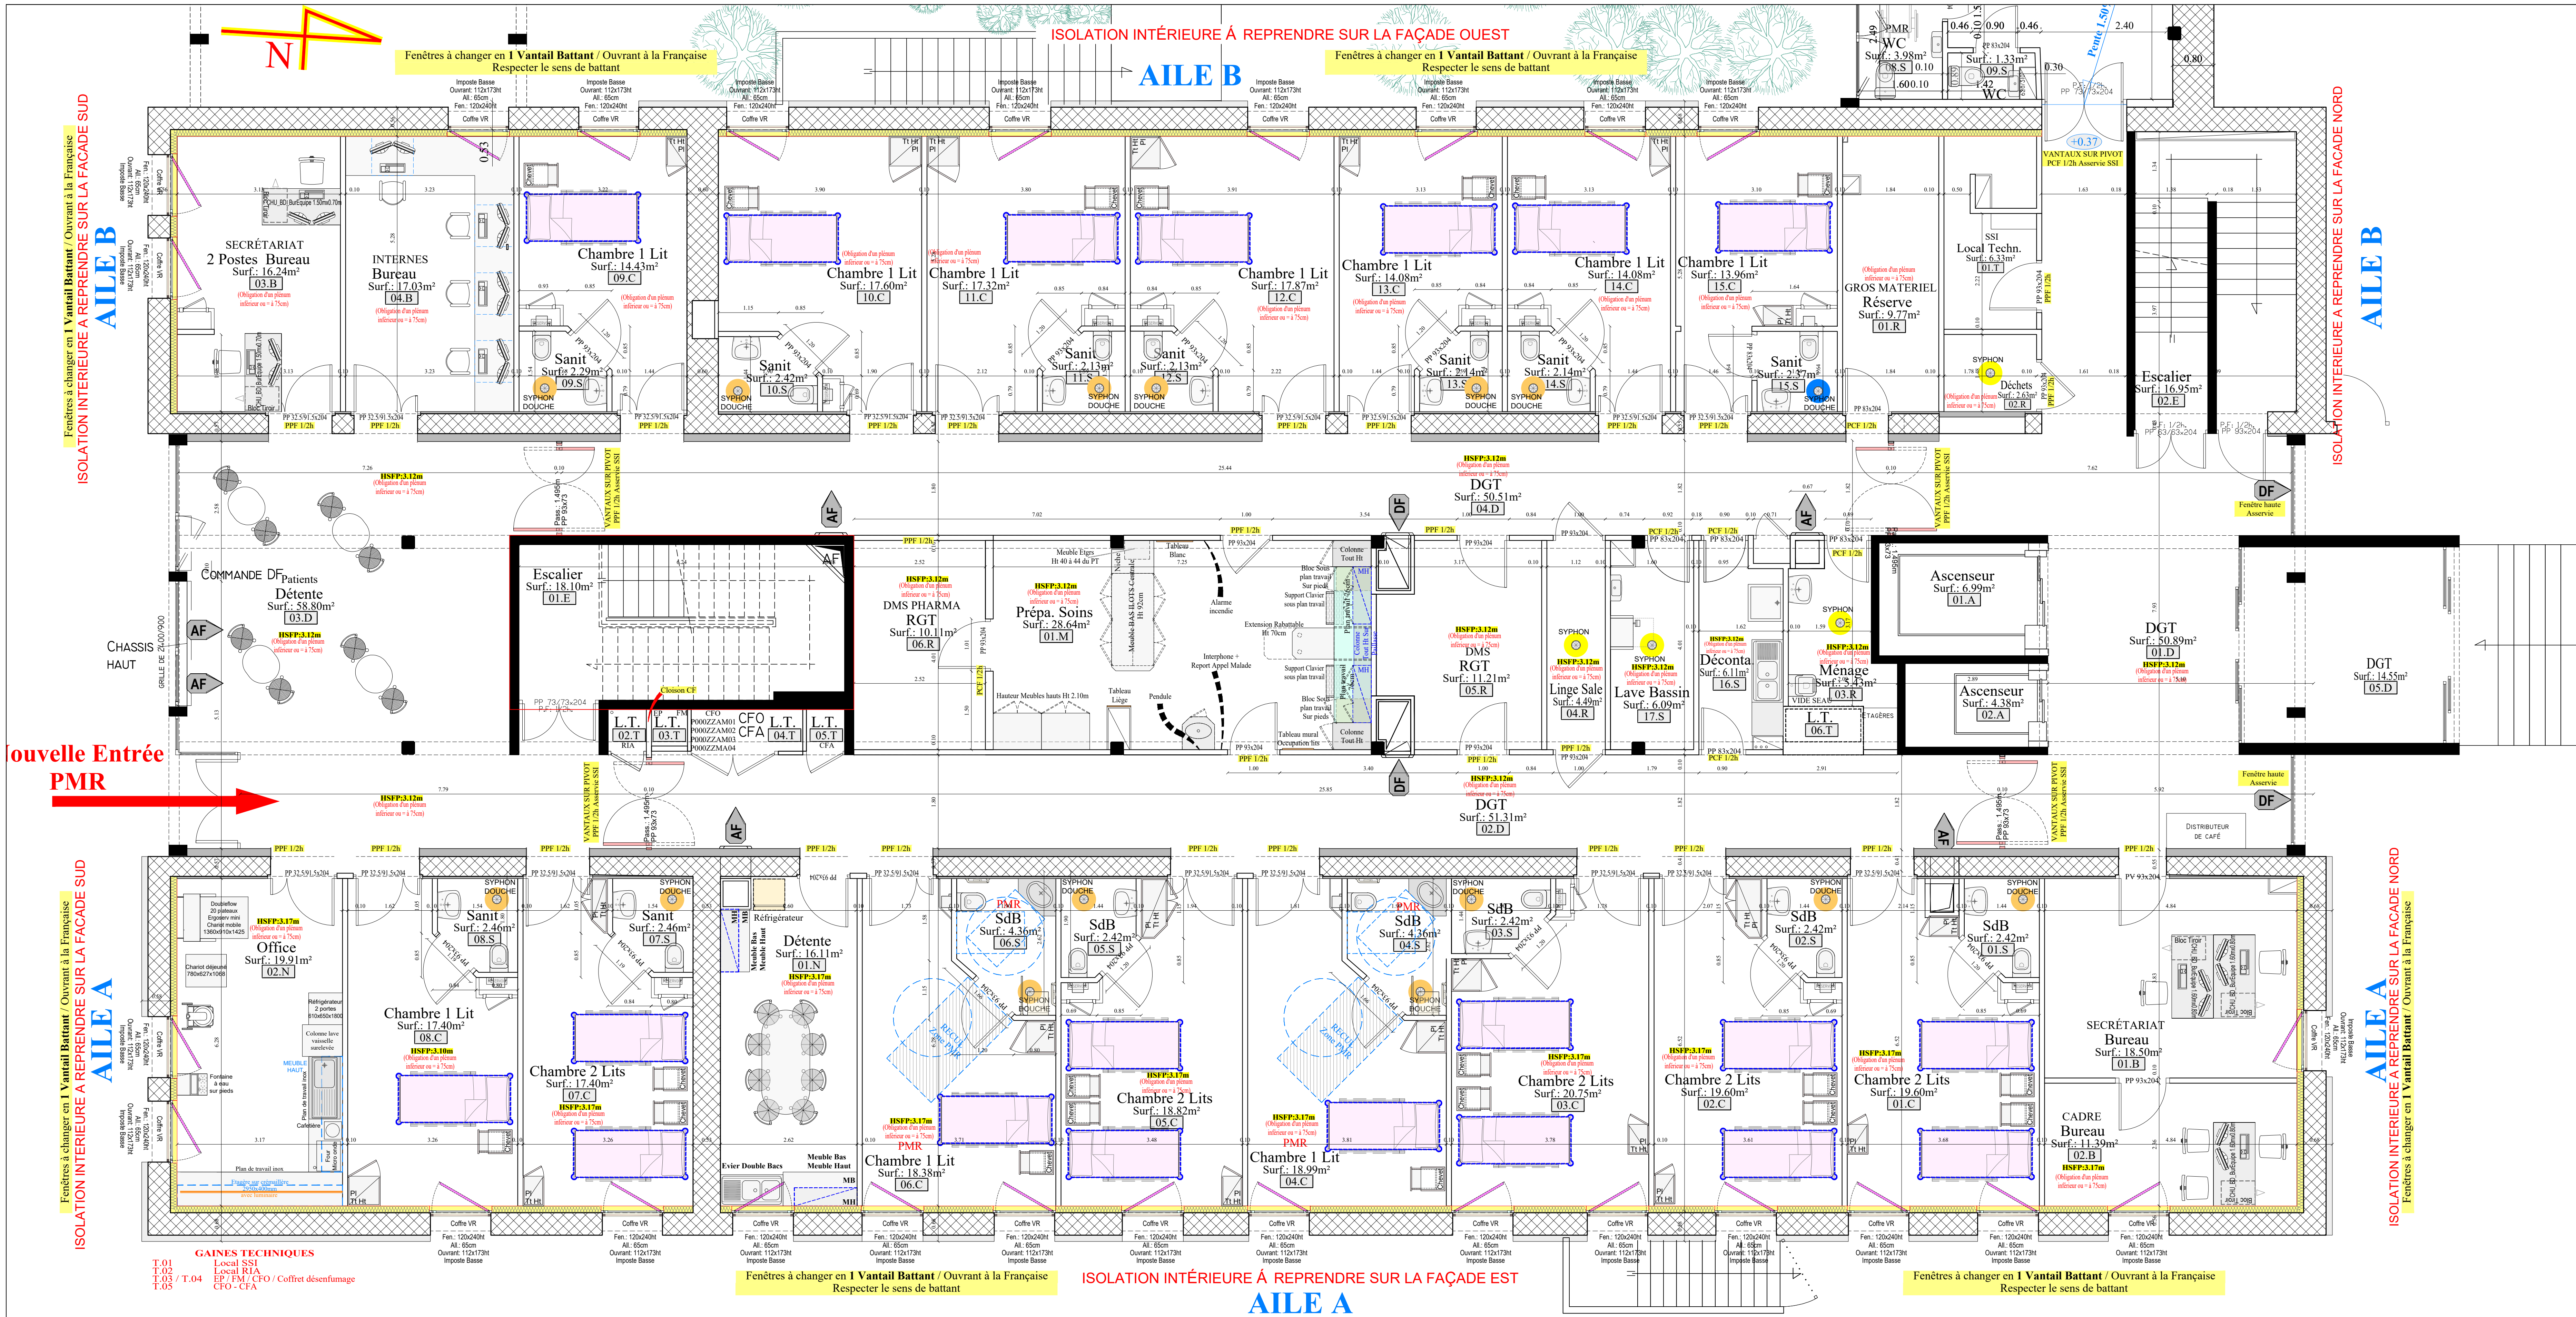

CHU ROUEN NORMANDIE		Direction des Travaux et des Services Techniques - Sécurité Incendie	
Hôpital Saint Julien		P.00.0.ZA&B	
Camille Claudel		DCE	
Rez de Chaussée / Zones A & B		EF50.Arch01.VP.N0.Za&b A	
Humanisation Pavillon Claudel		Plan Architecture Type en Plan	
ETAT FUTUR		J. HERRERO	
LES COTES INDIQUEES SONT A VERIFIER PAR LA MAIRIE		DCI Plan Architecture	
A		Le Mai 2026	
B		J. HERRERO	
C			
D			
E			
F			
G			
H			
I			
J			
K			
L			
M			