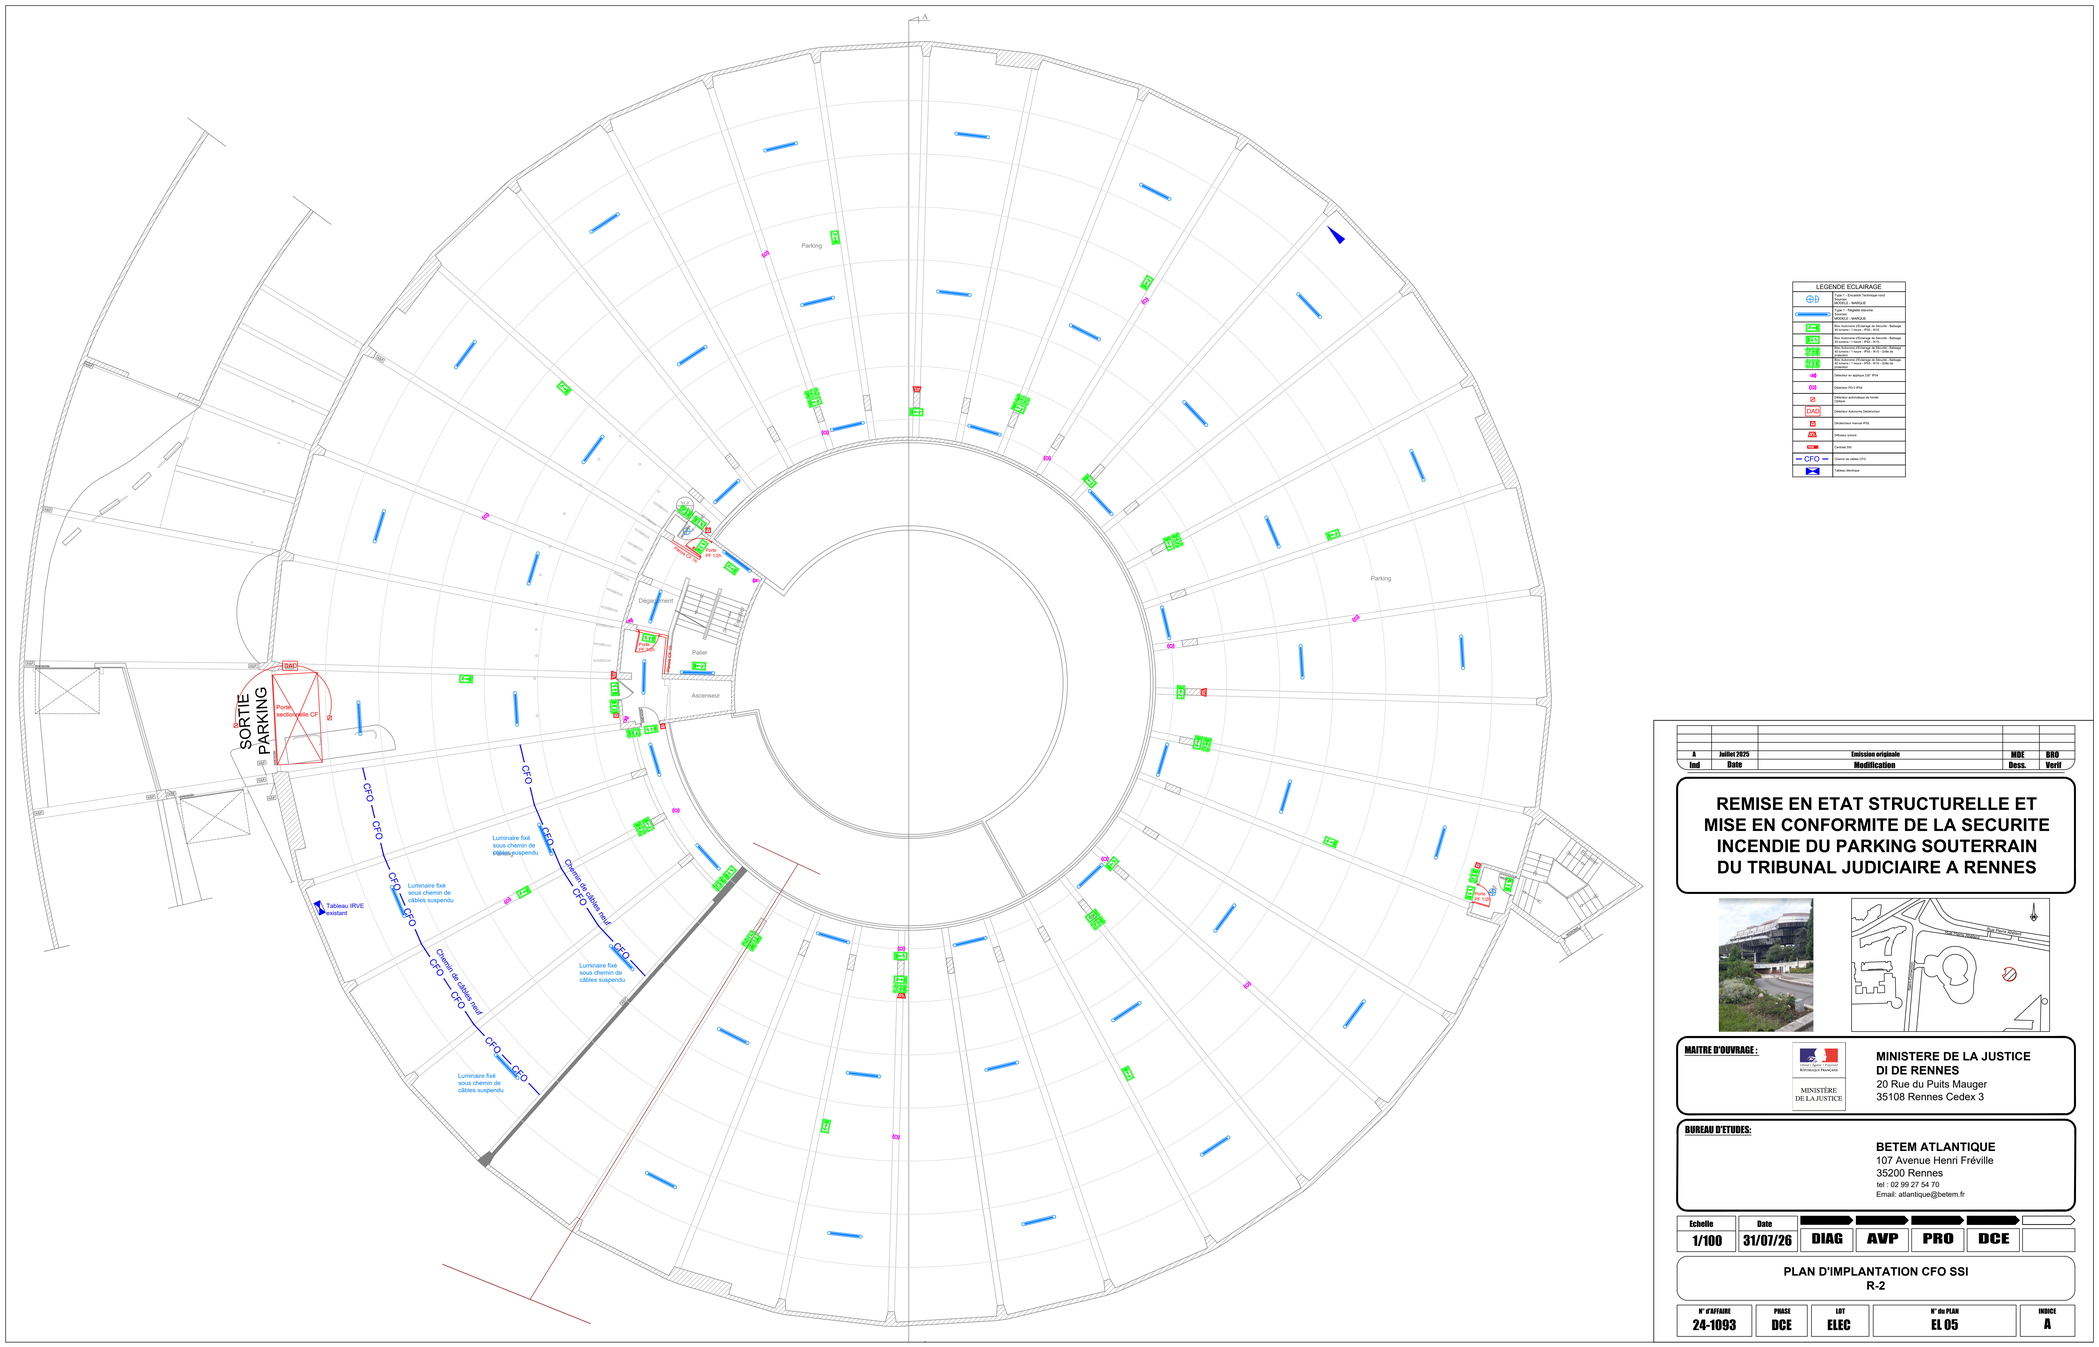

A
Parking
Dégagement
Palier
Ascenseur
Parking
Porte 1H 1/2h
Porte 1H 1/2h
Porte 1H 1/2h