


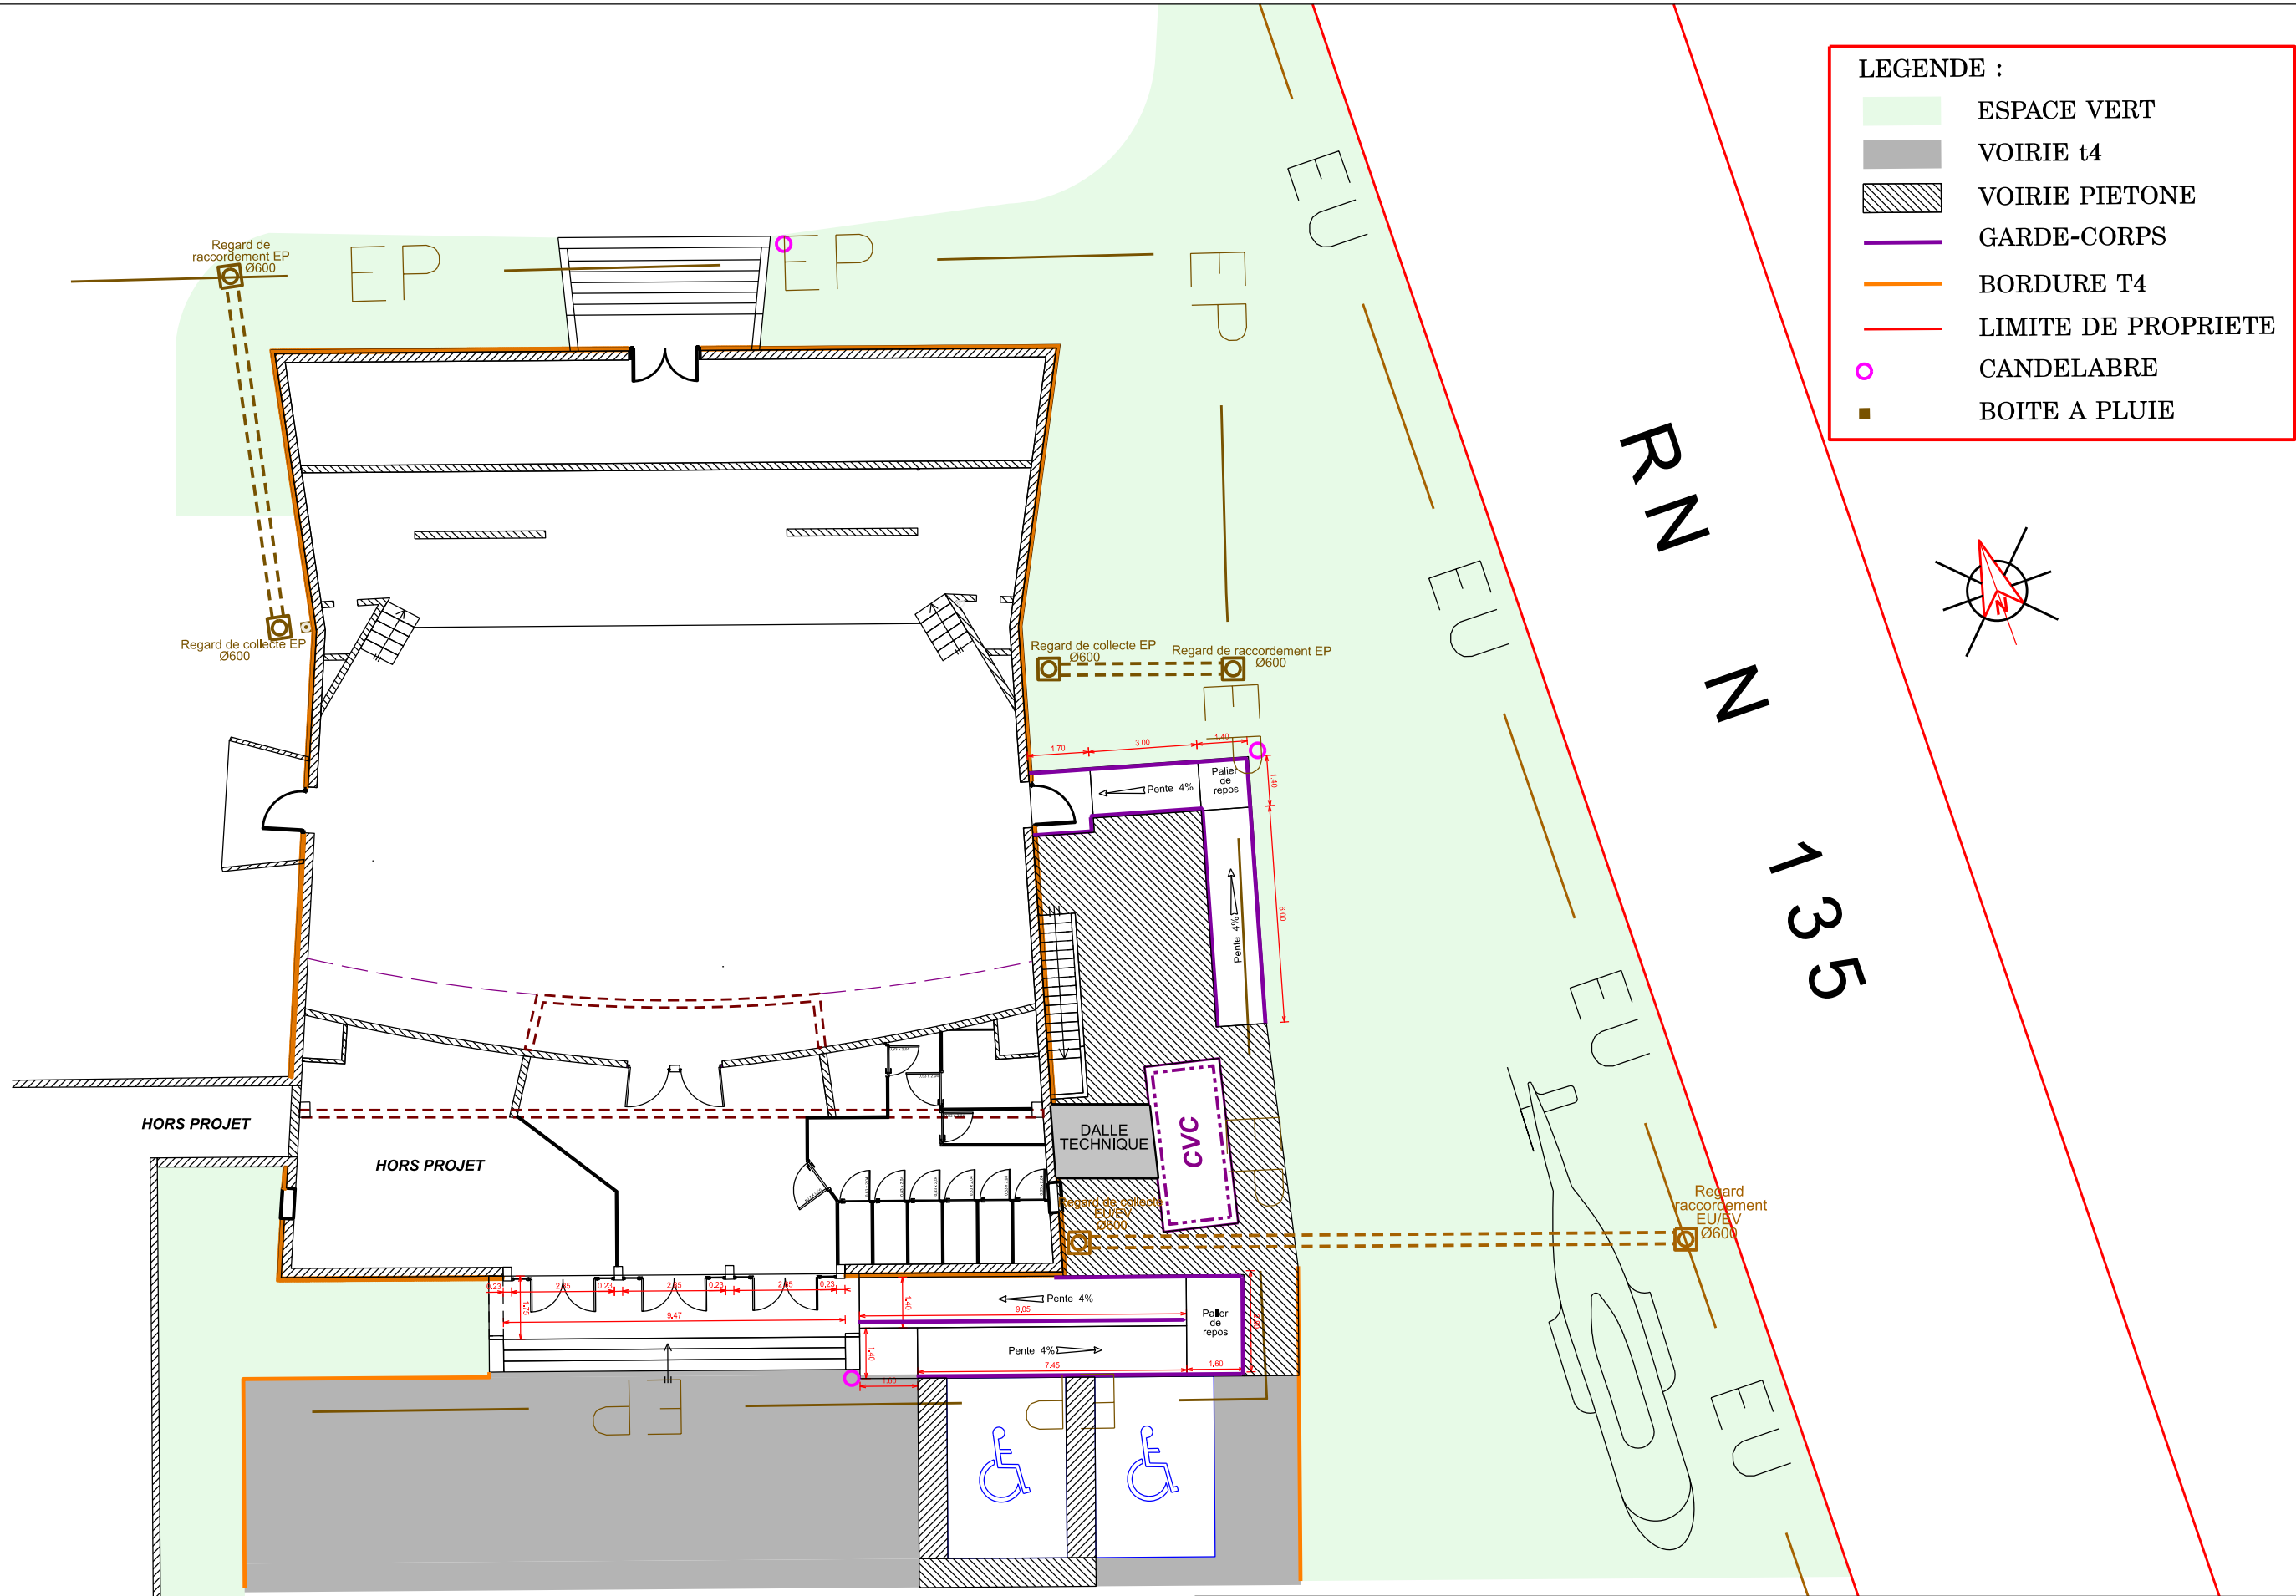

LEGENDE :

- ESPACE VERT
- VOIRIE t4
- VOIRIE PIETONE
- GARDE-CORPS
- BORDURE T4
- LIMITE DE PROPRIETE
- CANDELABRE
- BOITE A PLUIE

 SID Sud-Est USID DE TOULOUSE USID de TOULOUSE BP 45017 31032 TOULOUSE CEDEX 5	Chargé d'affaires : Francky PAYET 05 61 31 40 69	TARBES QUARTIER SOULT Bâtiment 0008 Rénovation de la salle de cinéma		Nom du fichier : 650440014Q_008_SCHEMA DE PRINCIPE VRD			 MINISTÈRE DES ARMÉES Liberté Egalité Fraternité
	Dessiné par : Cleudimar Ribeiro Marion Maître 05 61 31 40 54			 Service d'Infrastructure de la Défense		Numéro d'opération : 465707	
	Chef de l'USID de TOULOUSE IC2 David BORDARAUD	SCHEMA DE PRINCIPE VRD		Date 19/05/2026	Indice 0	N° Ordre 11	 SGA Secrétariat général pour l'administration
Dossier Consultation Entreprises		Echelle : 1/175		Format A3			