



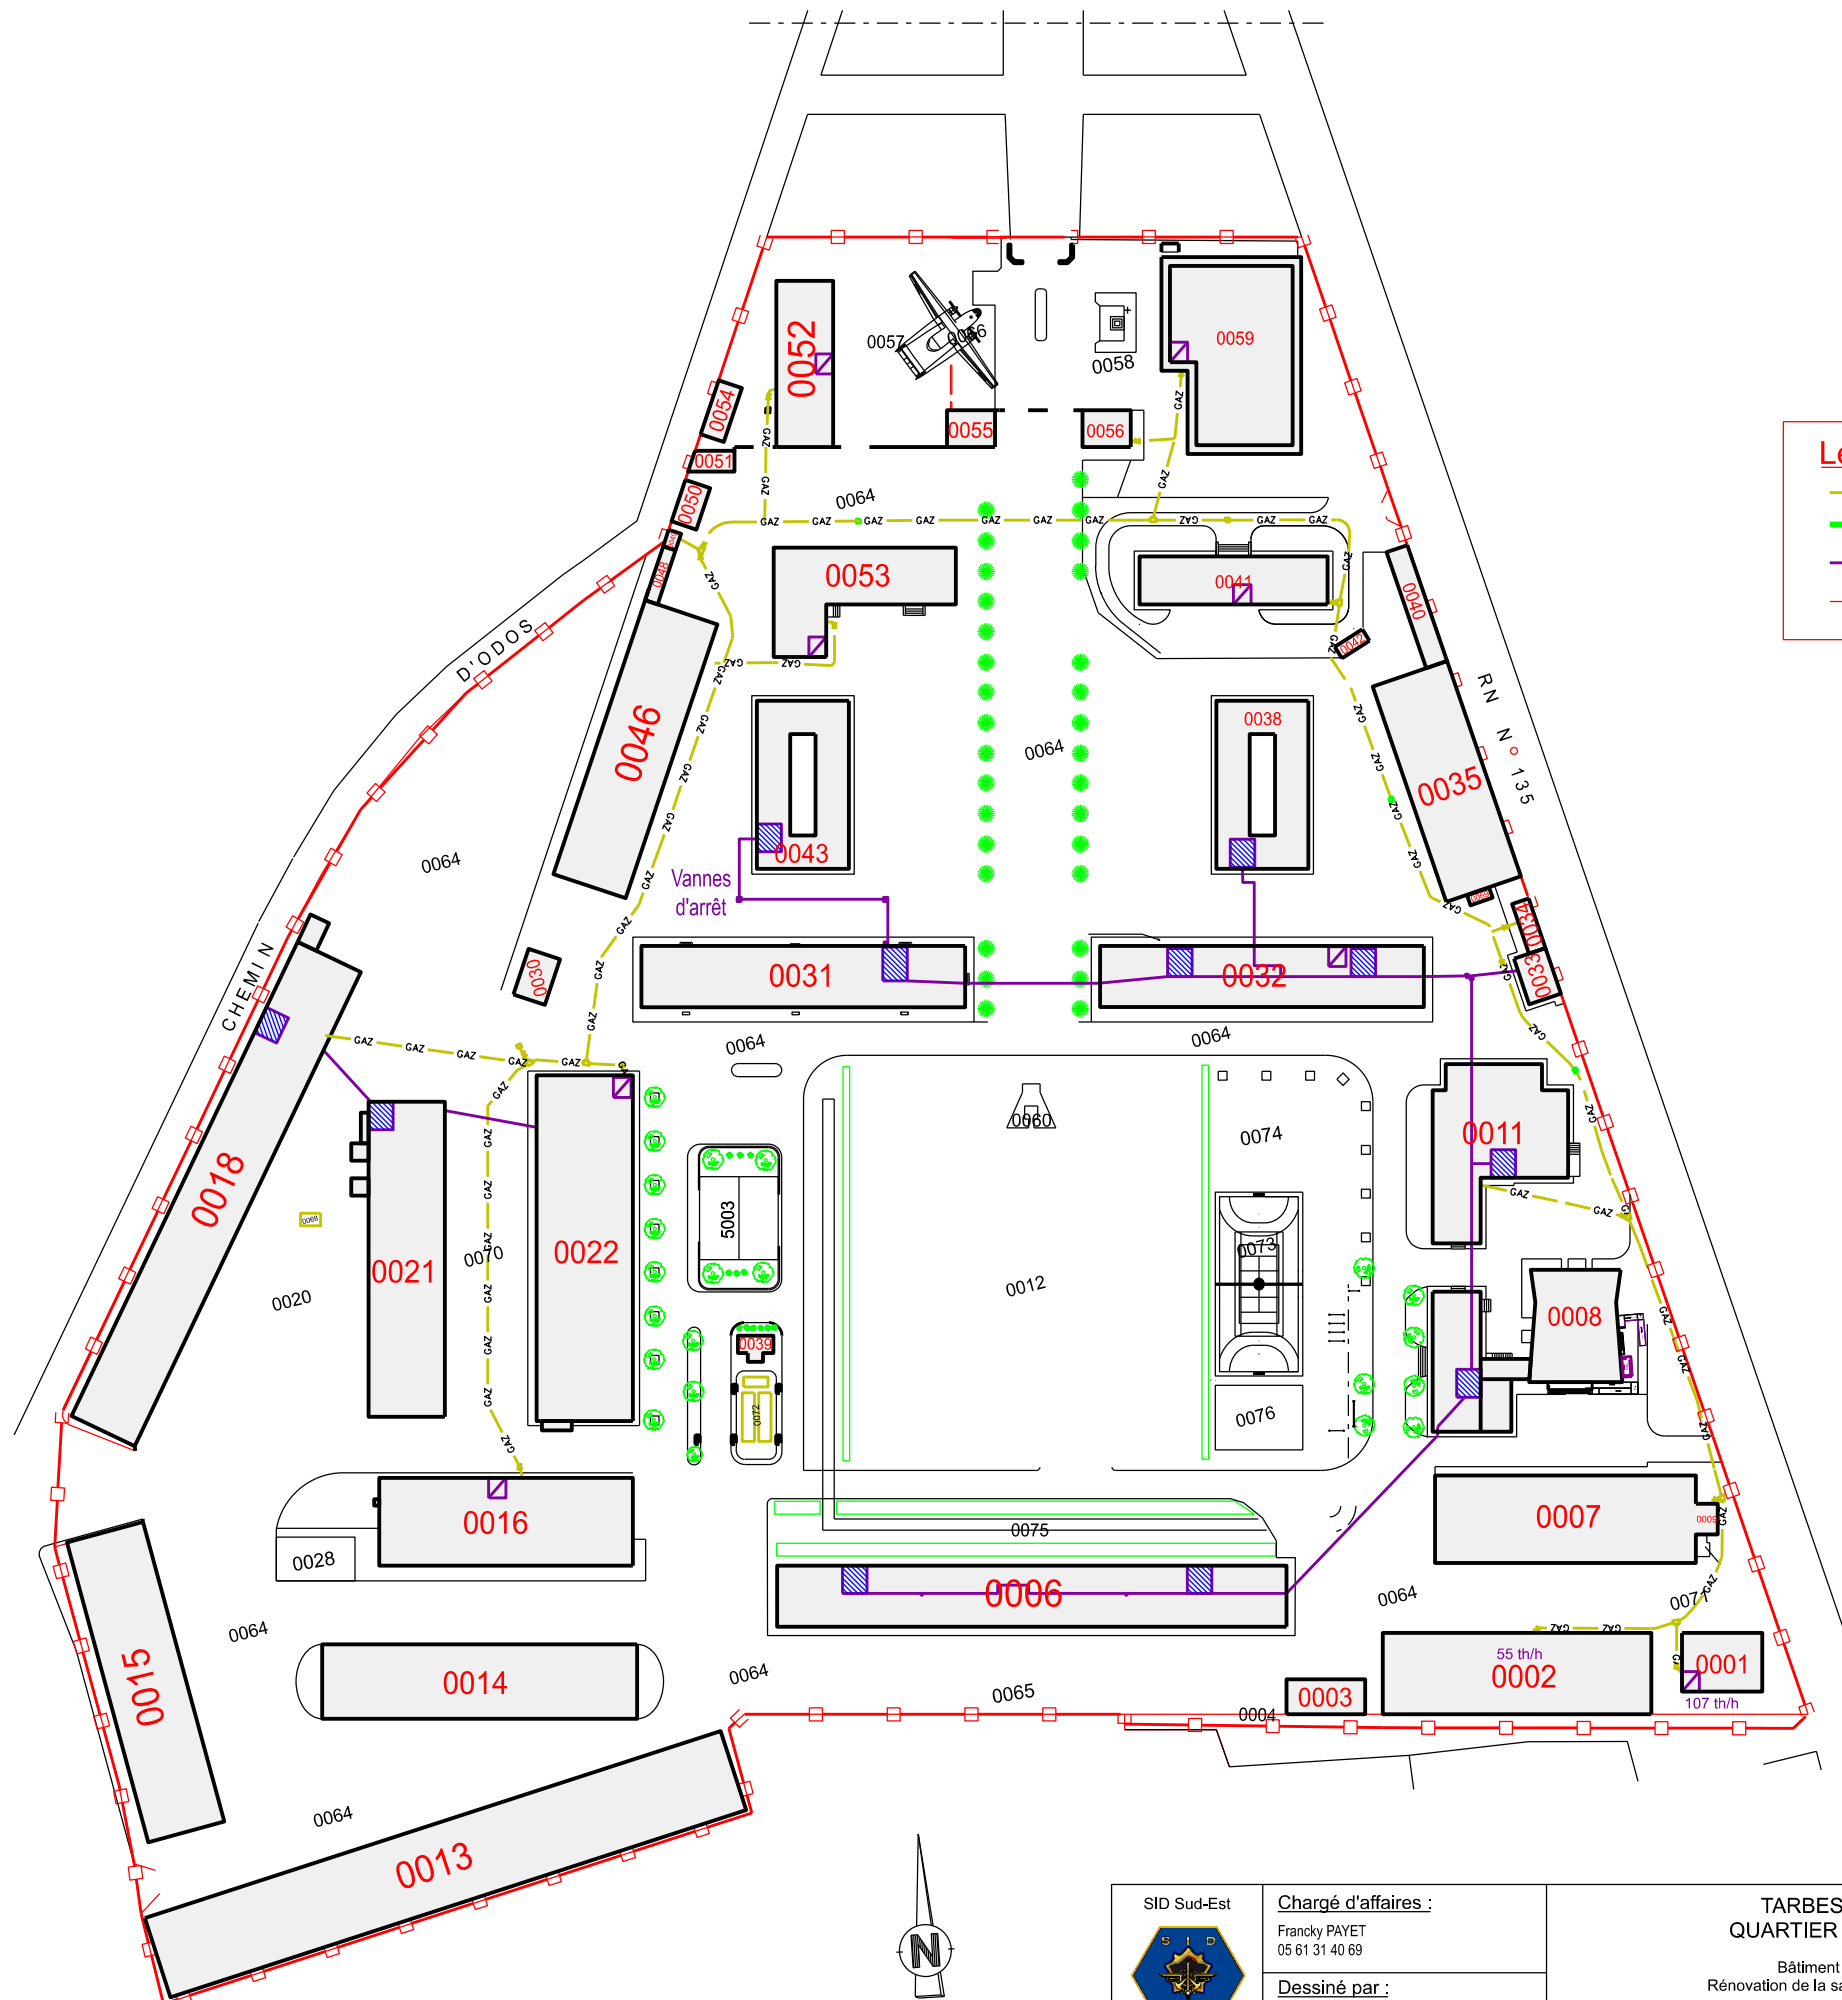

Légende :

- GAZ Réseau Gaz
- GAZ Réseau Gaz MBP
- Réseau Chauffage primaire
- Limite de propriété

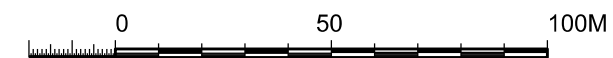

 USID DE TOULOUSE USID de TOULOUSE BP 45017 31032 TOULOUSE CEDEX 5	Chargé d'affaires : Francky PAYET 05 61 31 40 69		TARBES (65) QUARTIER SOULT Bâtiment 008 Rénovation de la salle de cinéma		Nom du fichier : 650440014Q_008_M_PLAN RESEAU CHAU-GAZ-HYDRO			 MINISTÈRE DES ARMÉES <i>Liberté Égalité Fraternité</i>	
	Dessiné par : Cleudimar RIBEIRO Marion MAITRE 05 61 31 40 69				 Service d'Infrastructure de la Défense		Numéro d'opération : 465707		
	Chef de l'USID de TOULOUSE IC2 David BORDARAUD		PLAN RESEAU CHAU-GAZ-HYDRO		Date 24/04/2026		Indice 0		N° Ordre 5
		Echelle : 1/200		Format A3					