


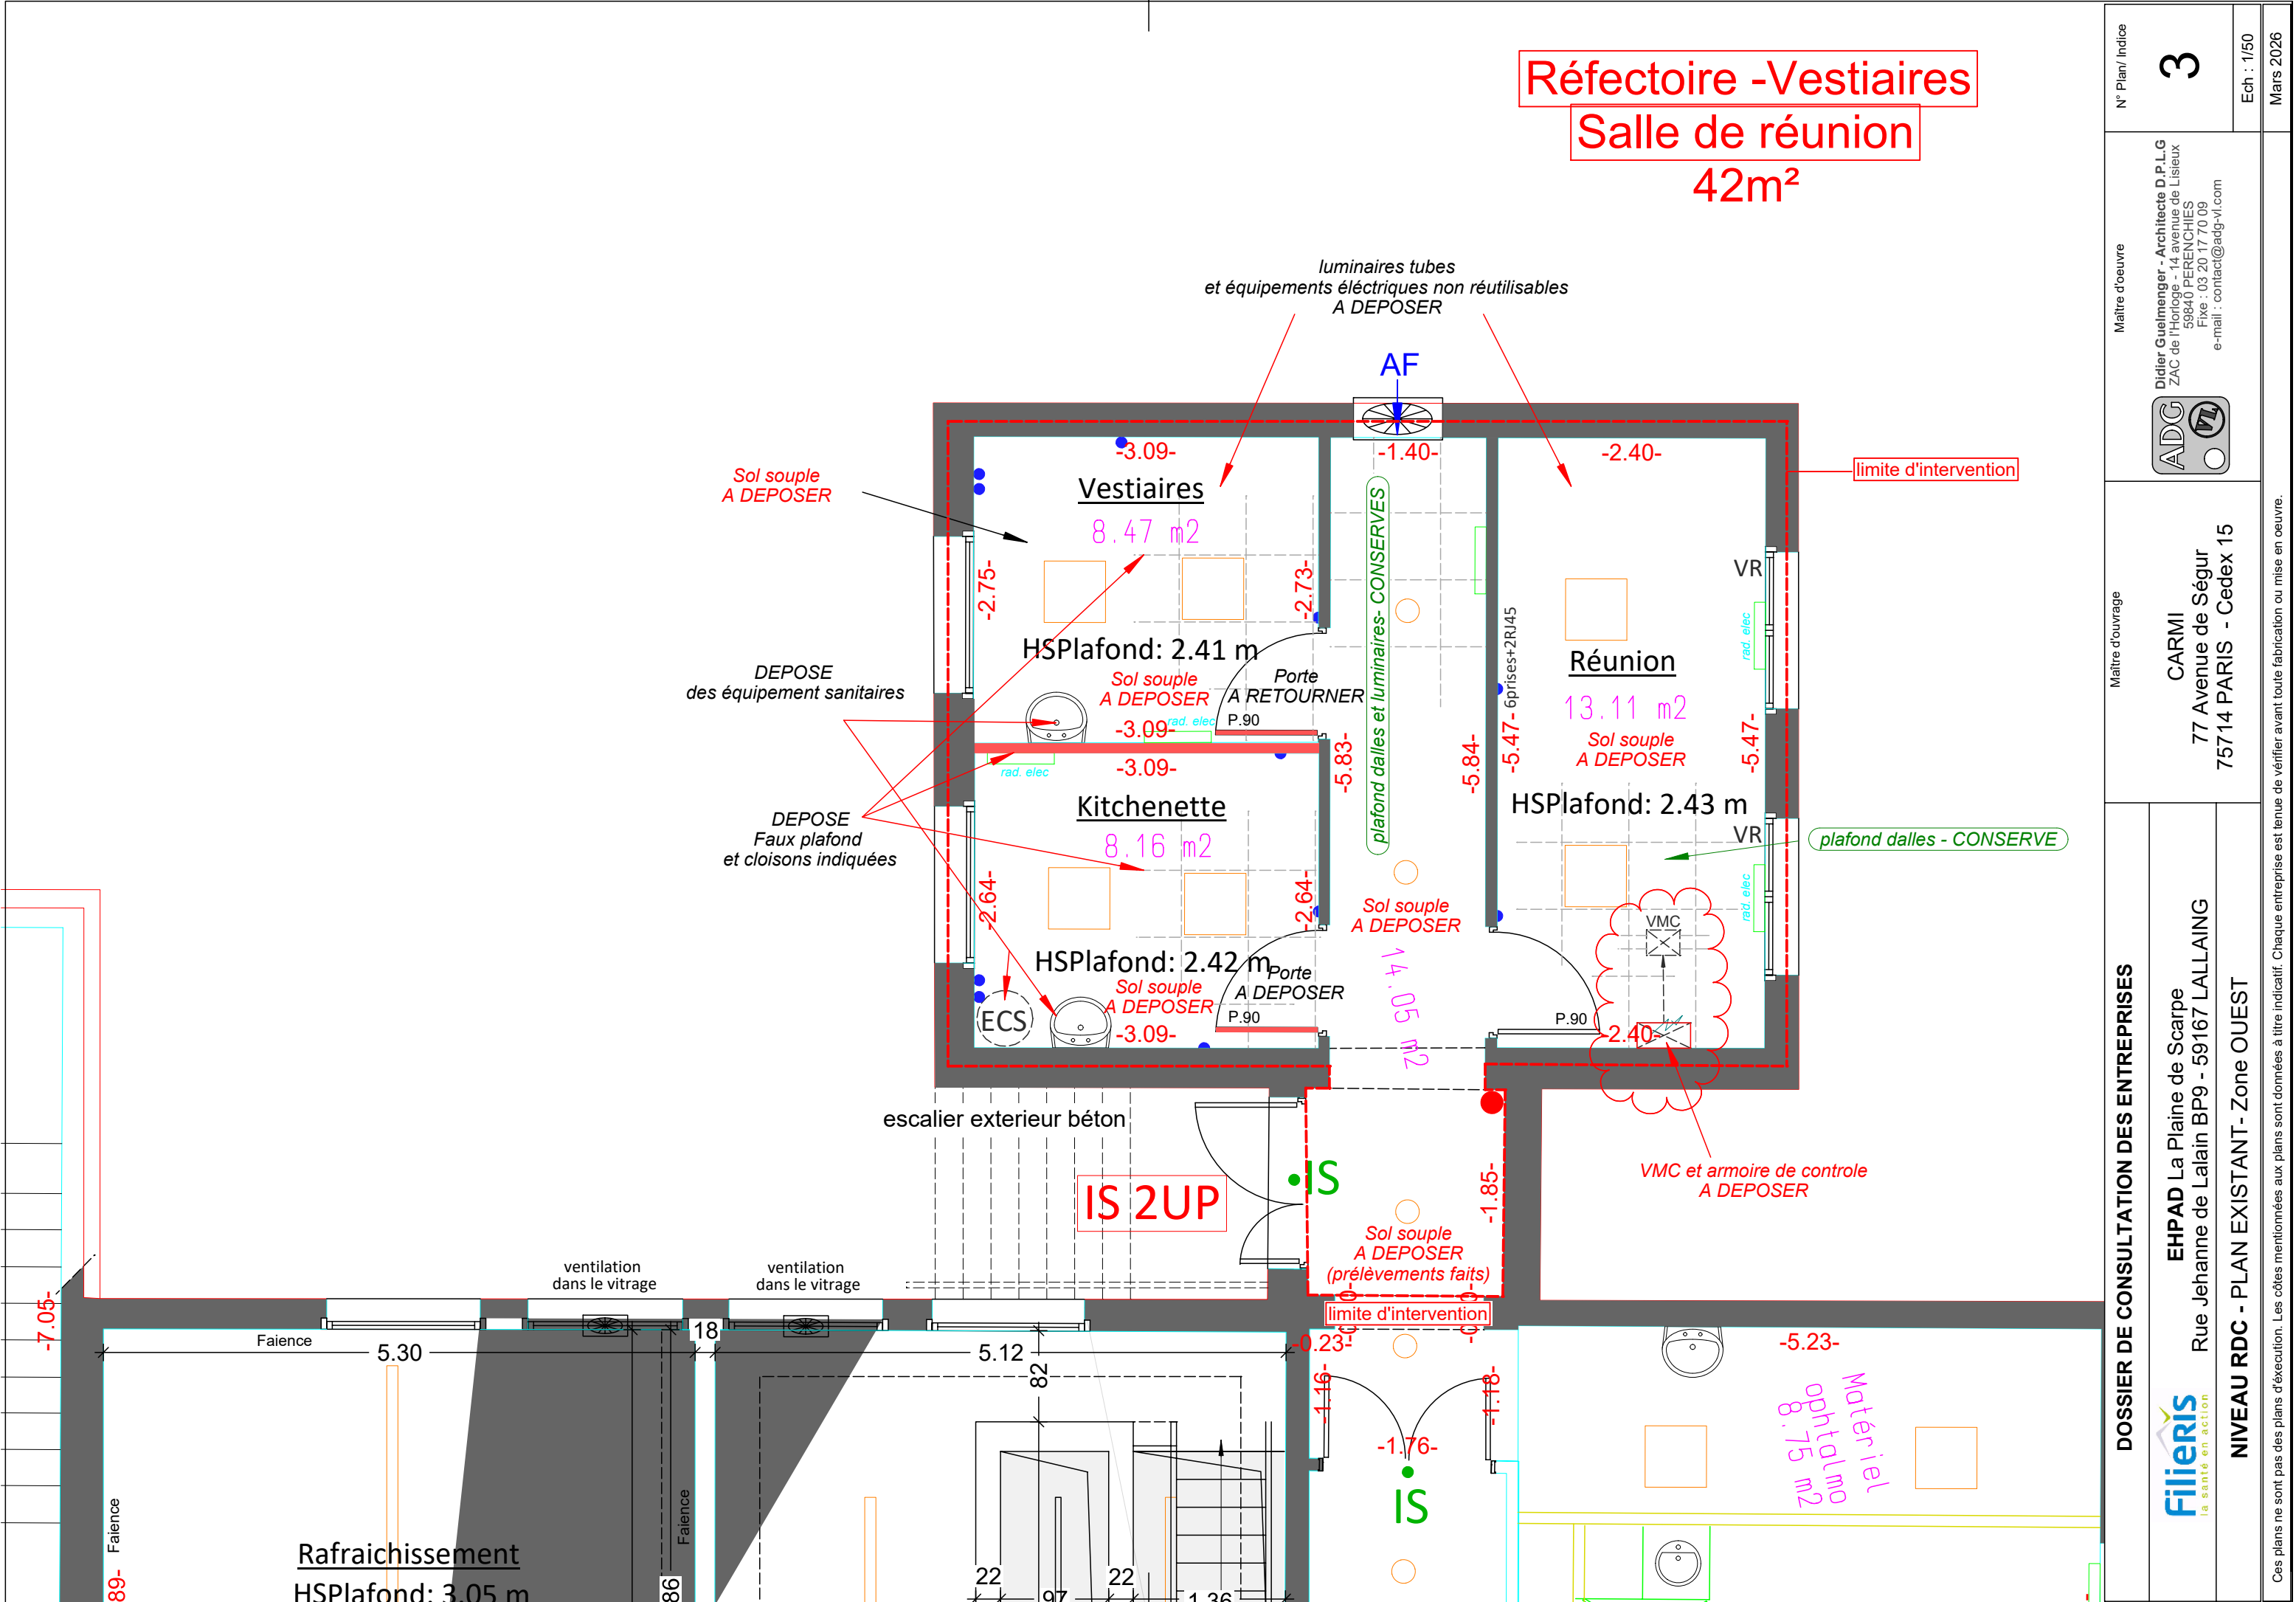

DOSSIER DE CONSULTATION DES ENTREPRISES		Maître d'oeuvre		N° Plan/ Indice	
EHPAD La Plaine de Scarpe Rue Jehanne de Lalain BP9 - 59167 LALLAING		 CARMI 77 Avenue de Ségur 75714 PARIS - Cedex 15		3	
NIVEAU RDC - PLAN EXISTANT - Zone OUEST				Ech : 1/50	
Ces plans ne sont pas des plans d'exécution. Les cotes mentionnées aux plans sont données à titre indicatif. Chaque entreprise est tenue de vérifier avant toute fabrication ou mise en oeuvre.		Didier Guelmenger - Architecte D.P.L.G ZAC de l'Horloge - 14 avenue de Lisieux 59840 PERENCHIES Fixe : 03 20 17 70 09 e-mail : contact@adg-vi.com		Mars 2026	