


5- BUREAUX SSIAD - SPASSAD

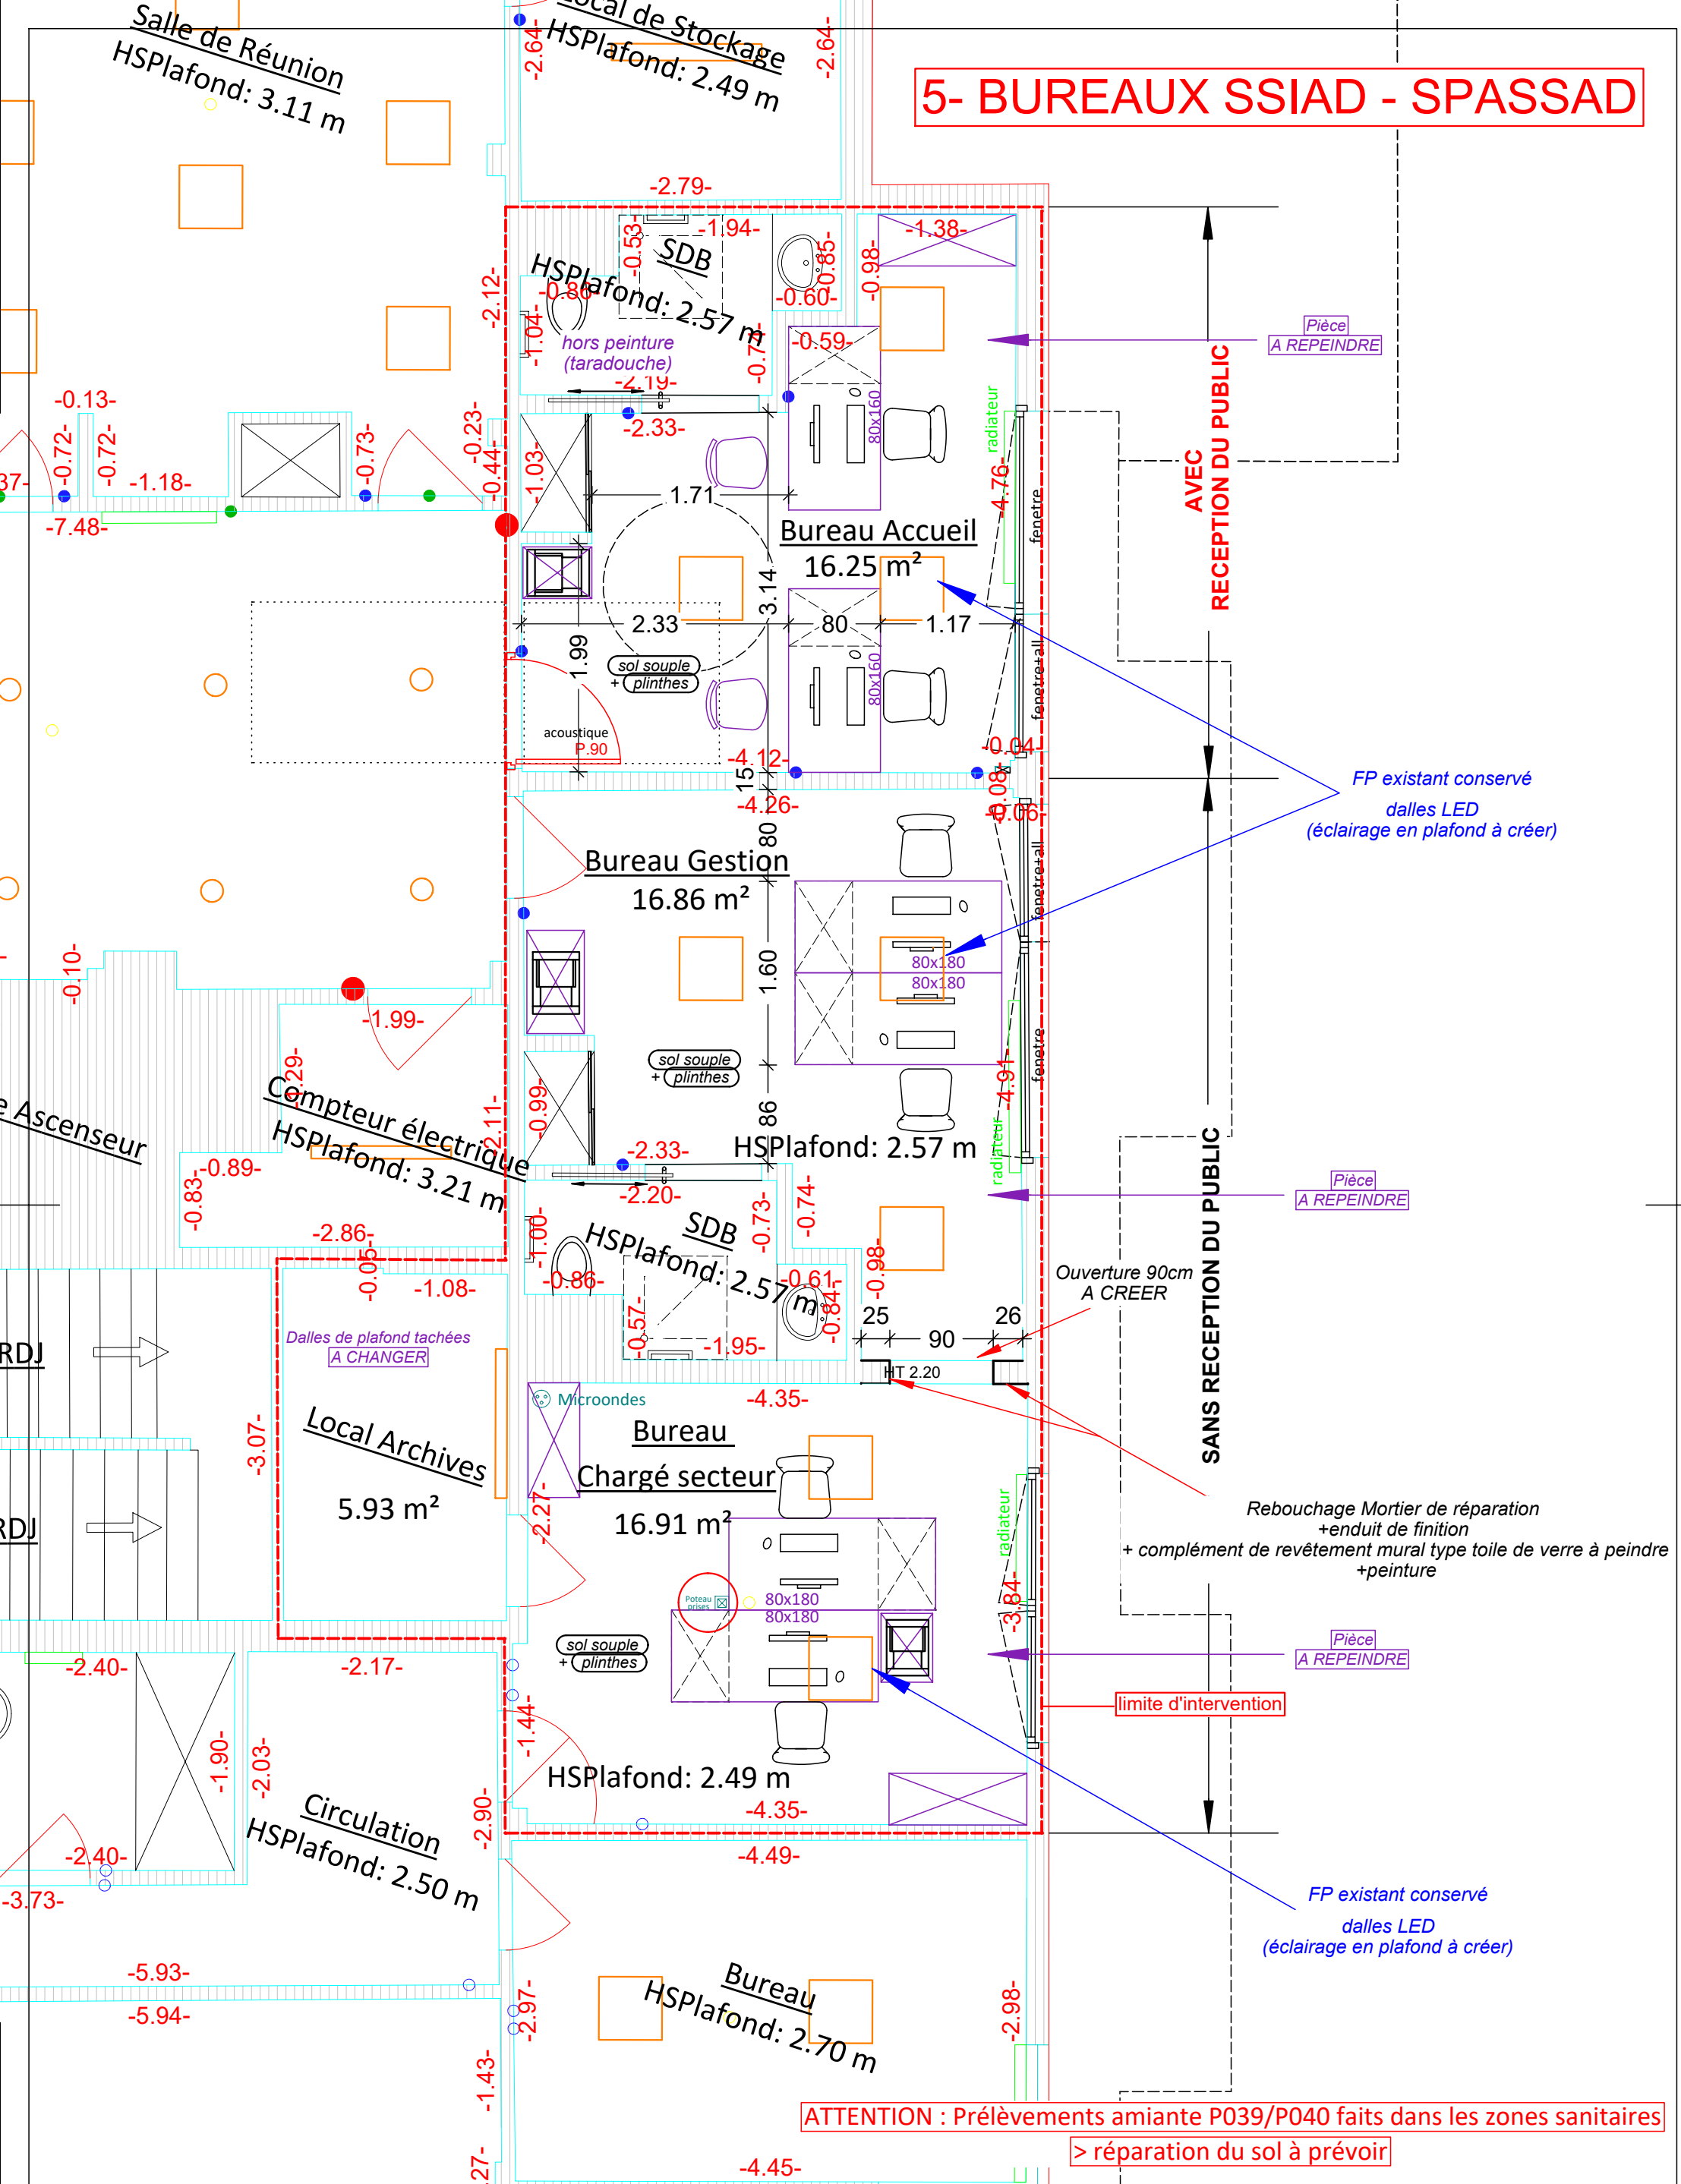

ATTENTION : Prélèvements amiante P039/P040 faits dans les zones sanitaires
> réparation du sol à prévoir

DOSSIER DE CONSULTATION DES ENTREPRISES		Maître d'ouvrage	Maître d'oeuvre	N° Plan/ Indice
	EHPAD La Plaine de Scarpe Rue Jehanne de Lalain BP9 - 59167 LALLAING	CARMI 77 Avenue de Ségur 75714 PARIS - Cedex 15	 Didier Guelmenger - Architecte D.P.L.G ZAC de l'Horloge - 14 avenue de Lisieux 59840 PERENCHIES Fixe : 03 20 17 70 09 e-mail : contact@adg-vl.com	5
NIVEAU RDC - PLAN PROJET - Zone SUD EST				Ech : 1/50
Ces plans ne sont pas des plans d'exécution. Les côtes mentionnées aux plans sont données à titre indicatif. Chaque entreprise est tenue de vérifier avant toute fabrication ou mise en oeuvre.				Mars 2026