


SSM "LA PLAINE DE SCARPE"

59167 Lallaing

AM

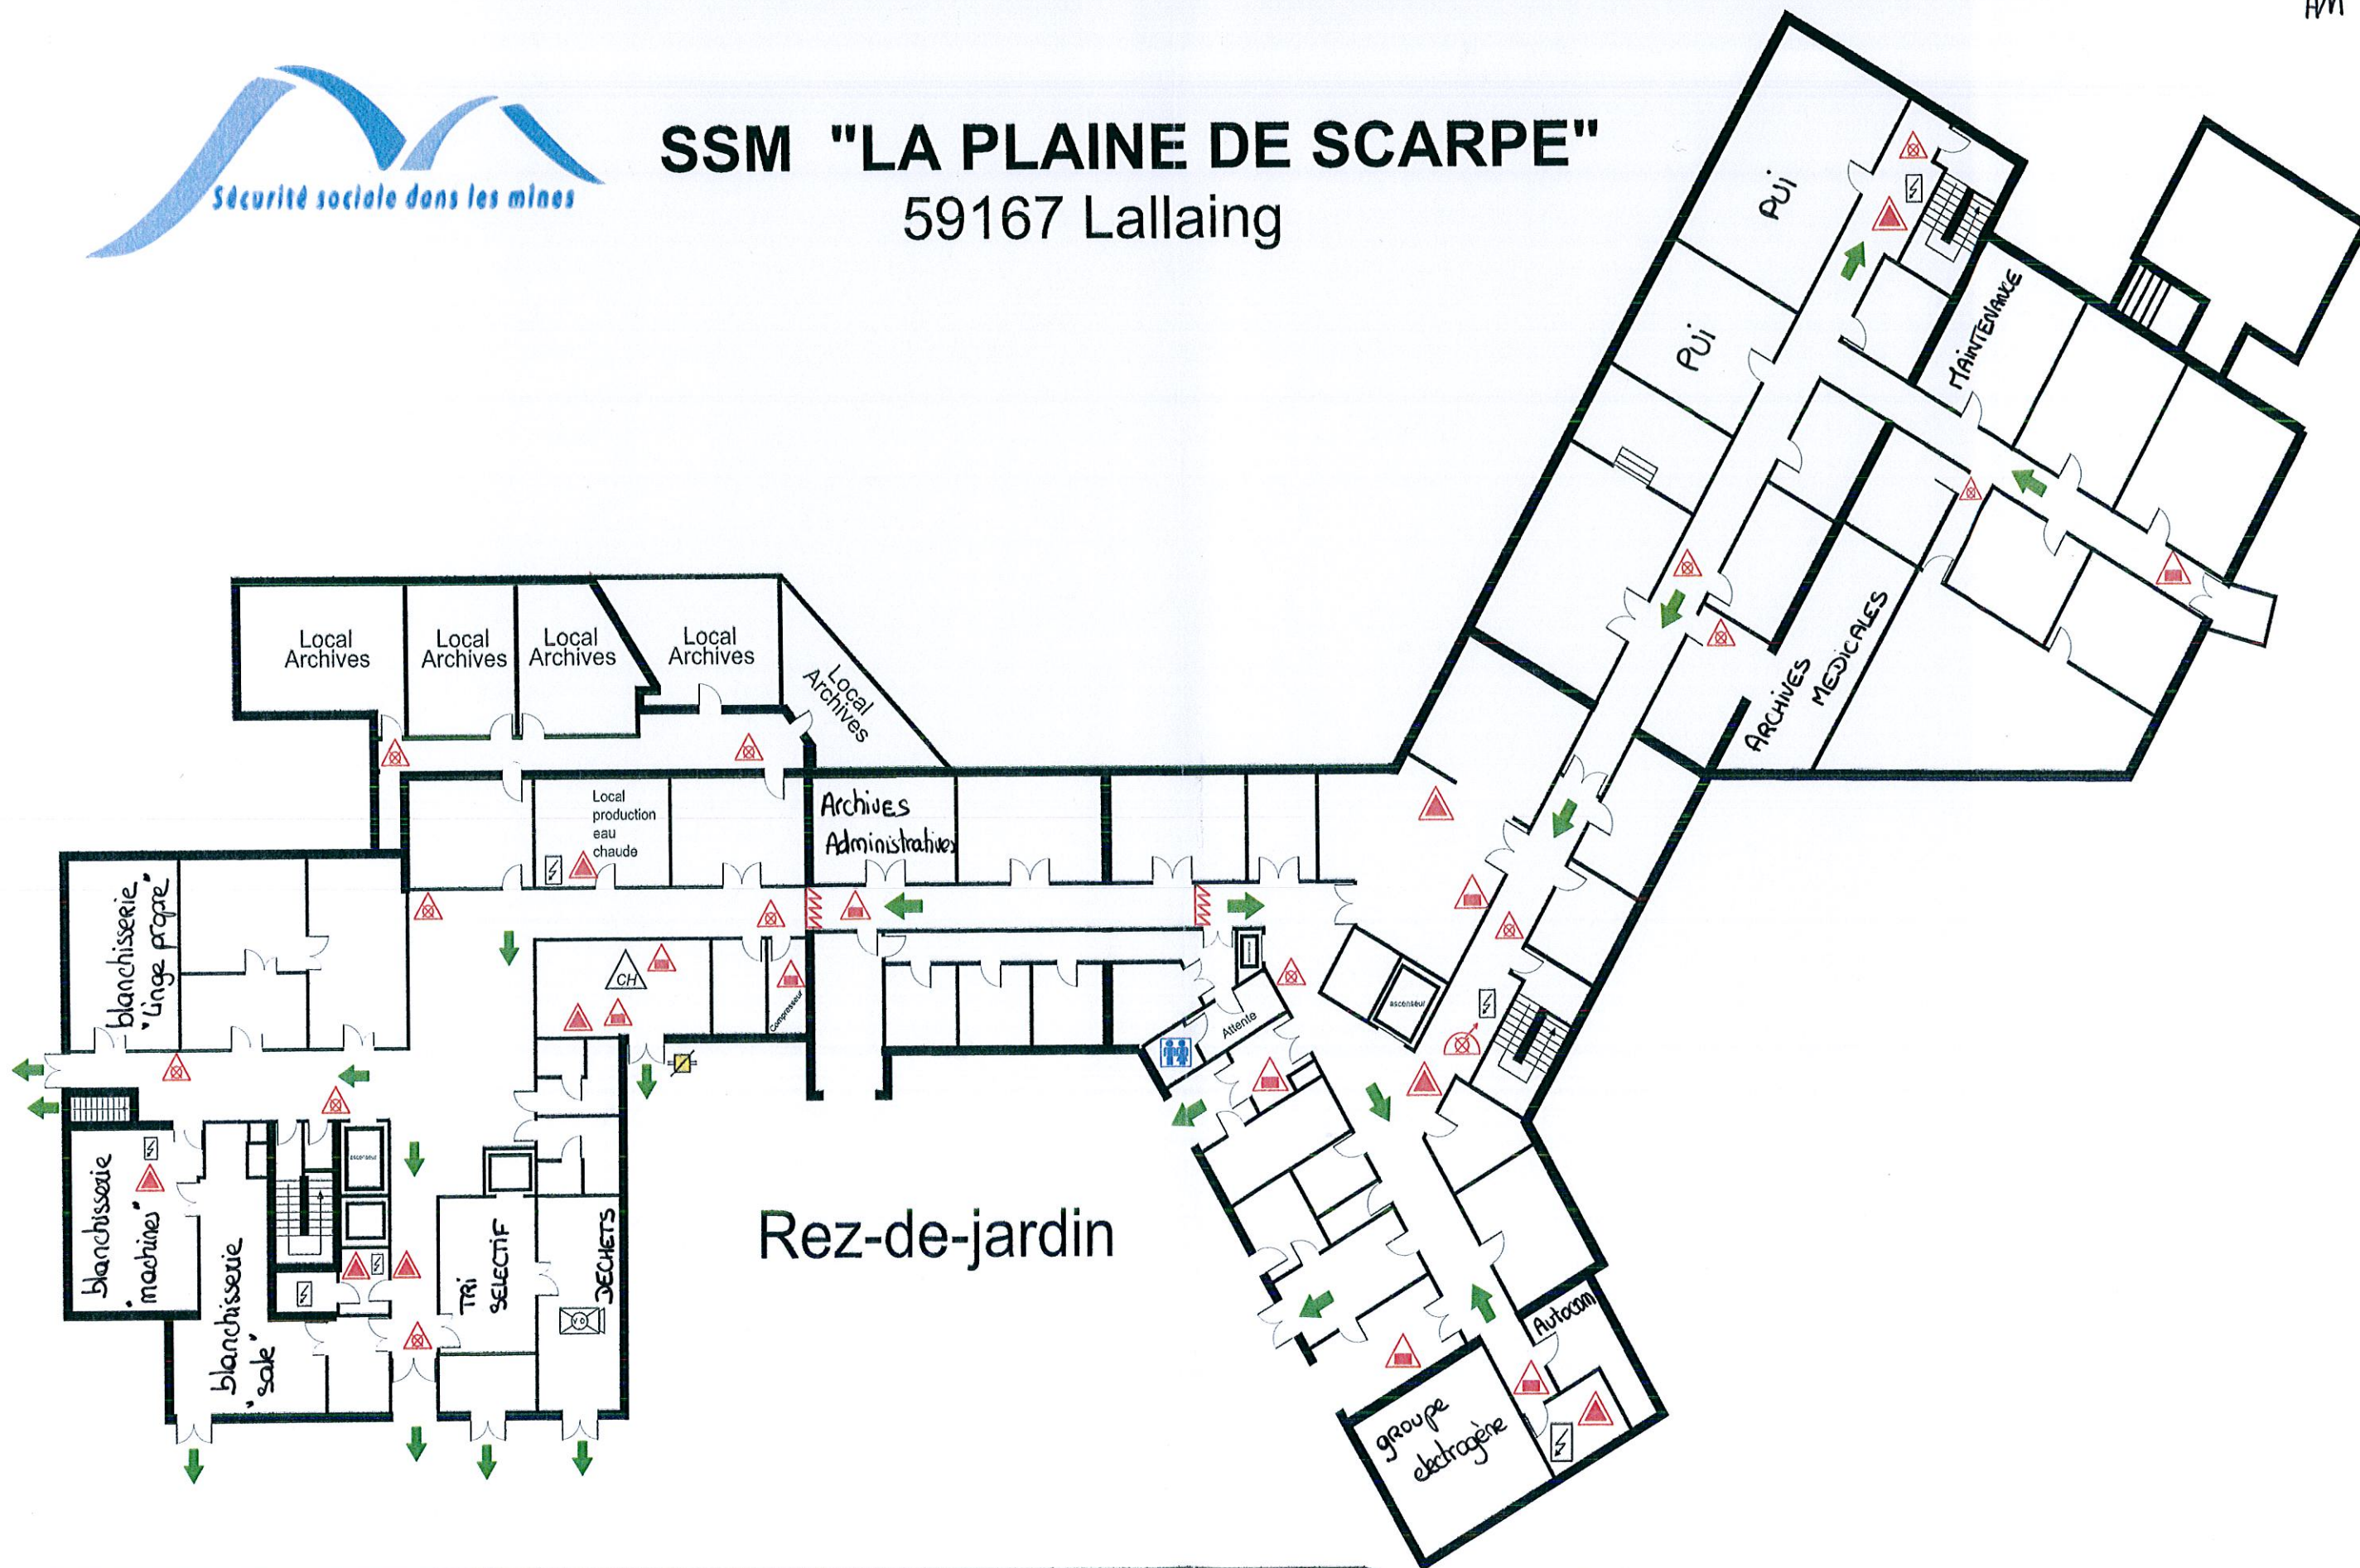


Légende

- | | | | | | |
|---|---|---|---|--|---|
|  Sens d'évacuation |  extincteur à Eau |  extincteur à Dioxyde de Carbone |  Tableau électrique |  Chaufferie |  Réceptacle ou local ordures ménagères |
|  Sanitaires |  extincteur à Poudre ABC |  R. I. A. Robinet Incendie Armé |  Porte Coupe-Feu |  Gaz ou comburant (barrage) | |



SSM "LA PLAINE DE SCARPE"

59167 Lallaing

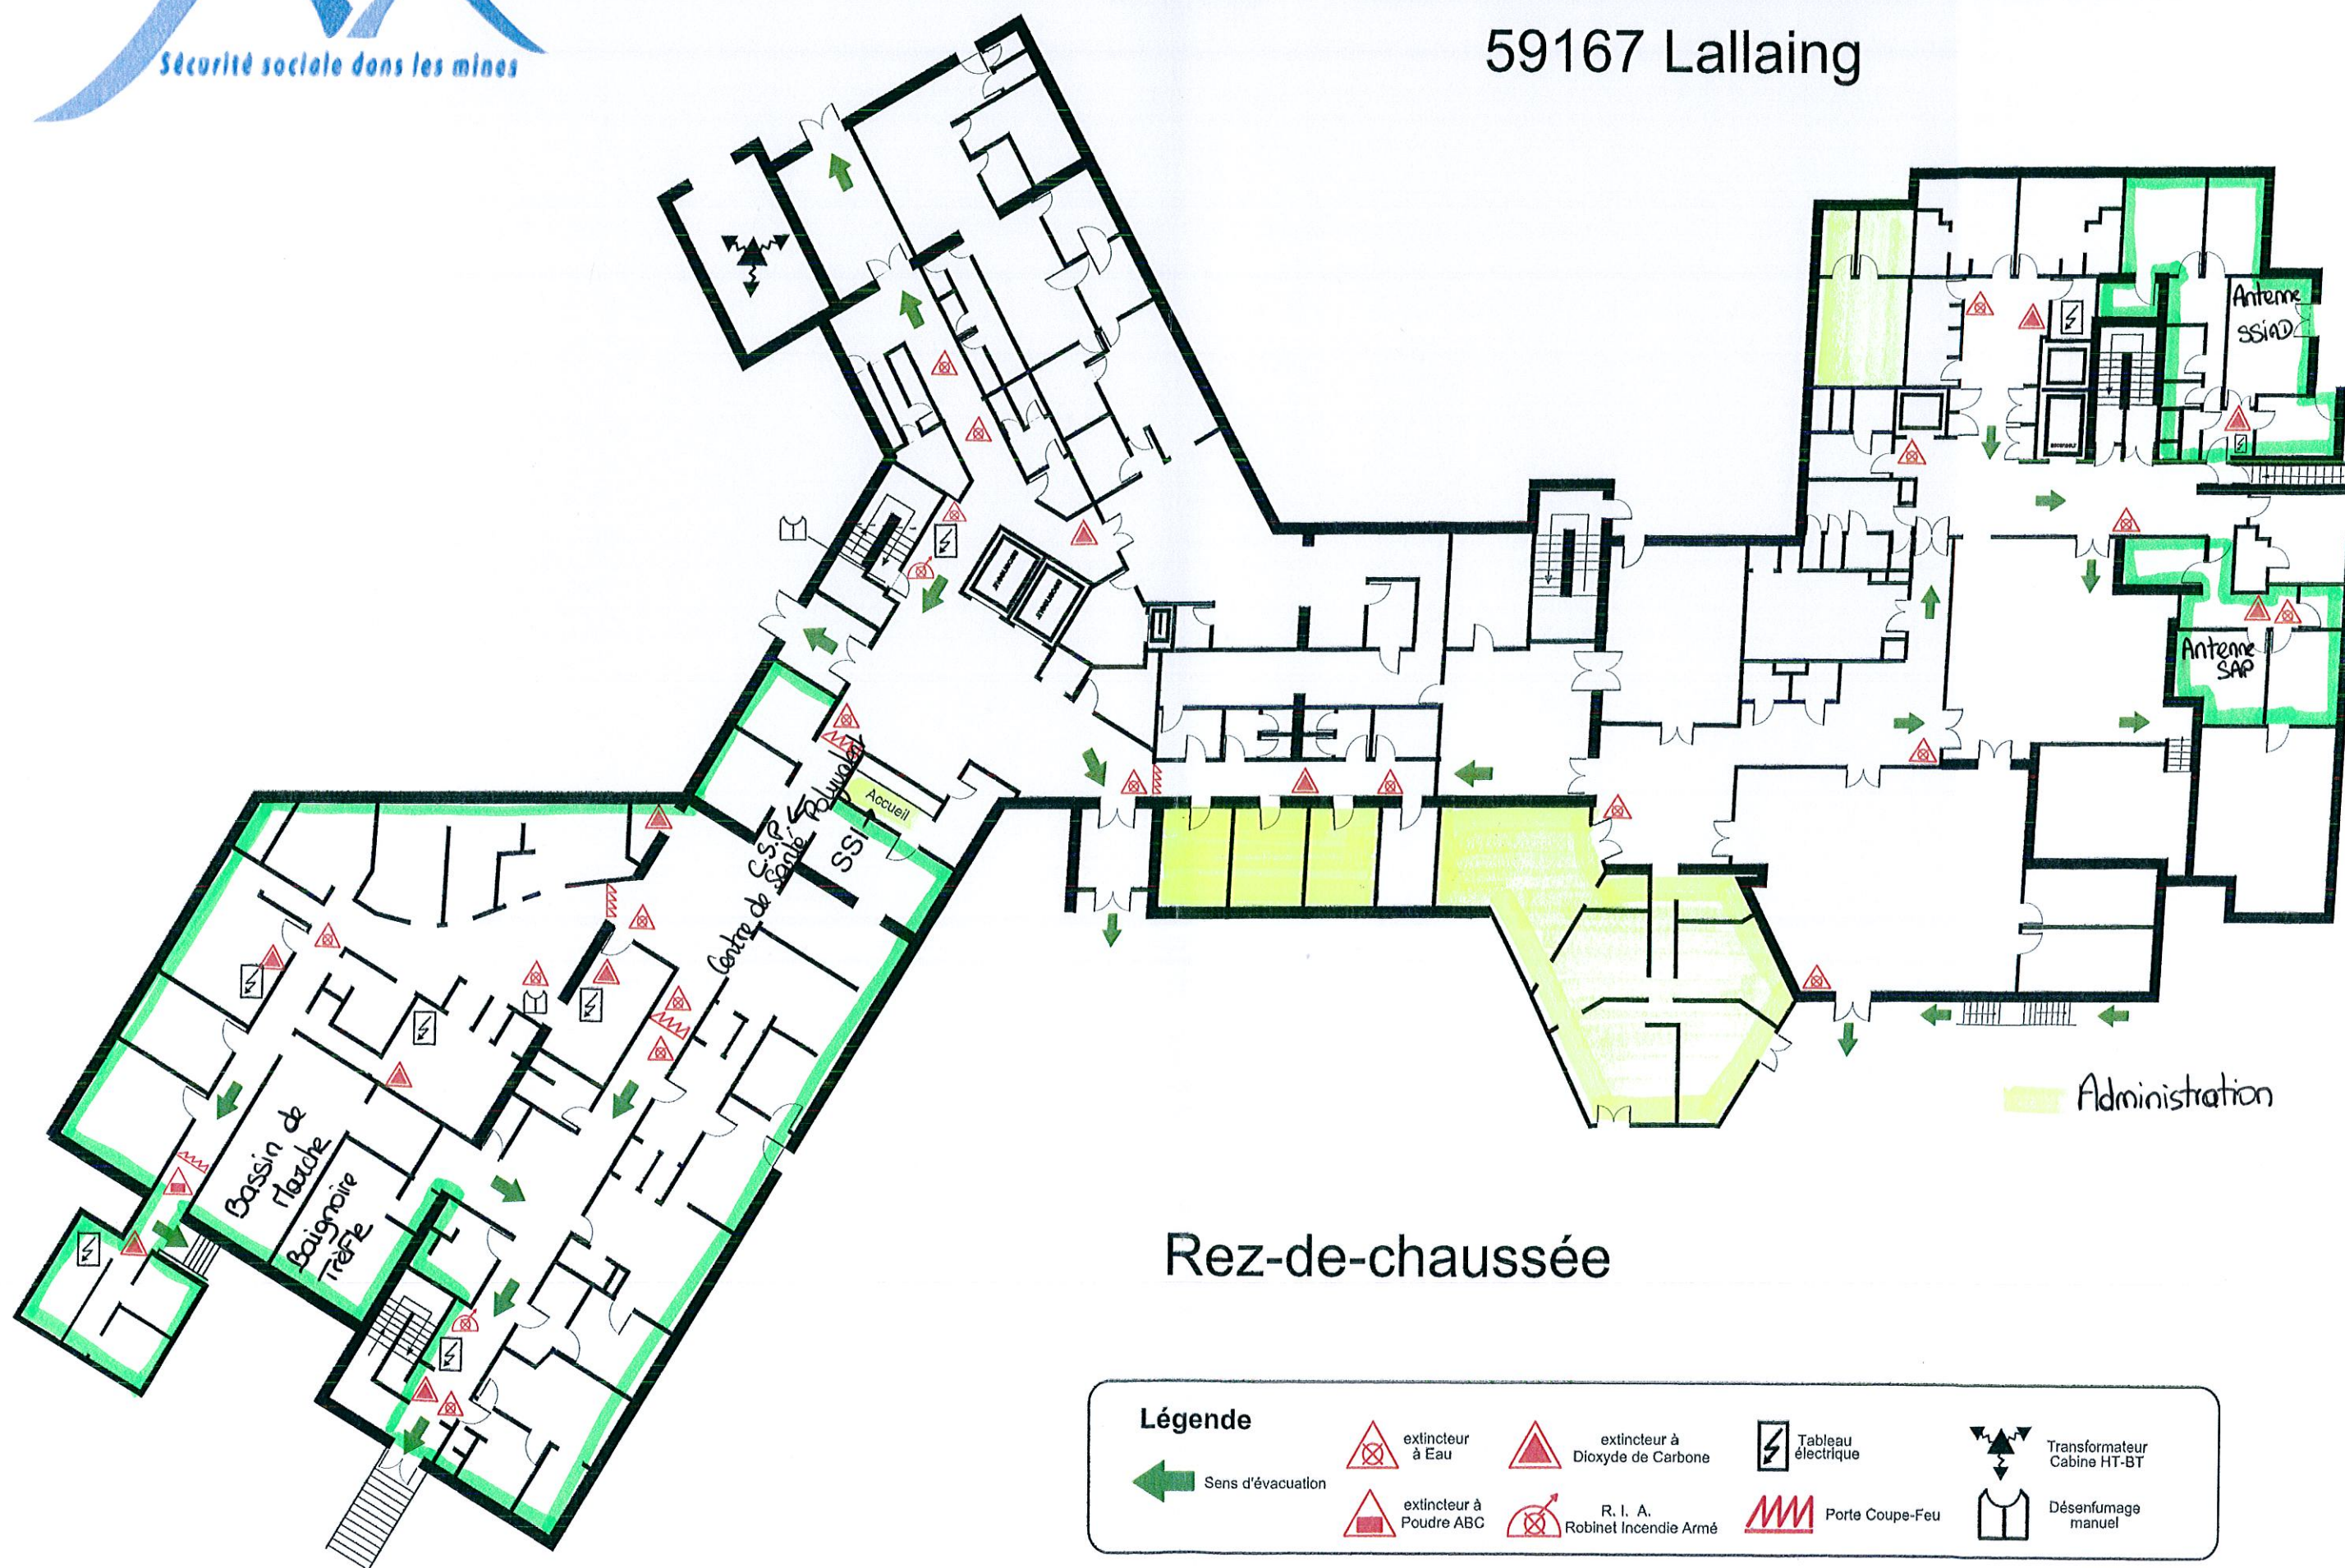

Légende

← Sens d'évacuation



extincteur à Eau



extincteur à Dioxyde de Carbone



Tableau électrique



Transformateur Cabine HT-BT



extincteur à Poudre ABC



R. I. A. Robinet Incendie Armé



Porte Coupe-Feu



Désenfumage manuel



SSM "LA PLAINE DE SCARPE"


59167 Lallaing





SSM "LA PLAINE DE SCARPE"

59167 Lallaing

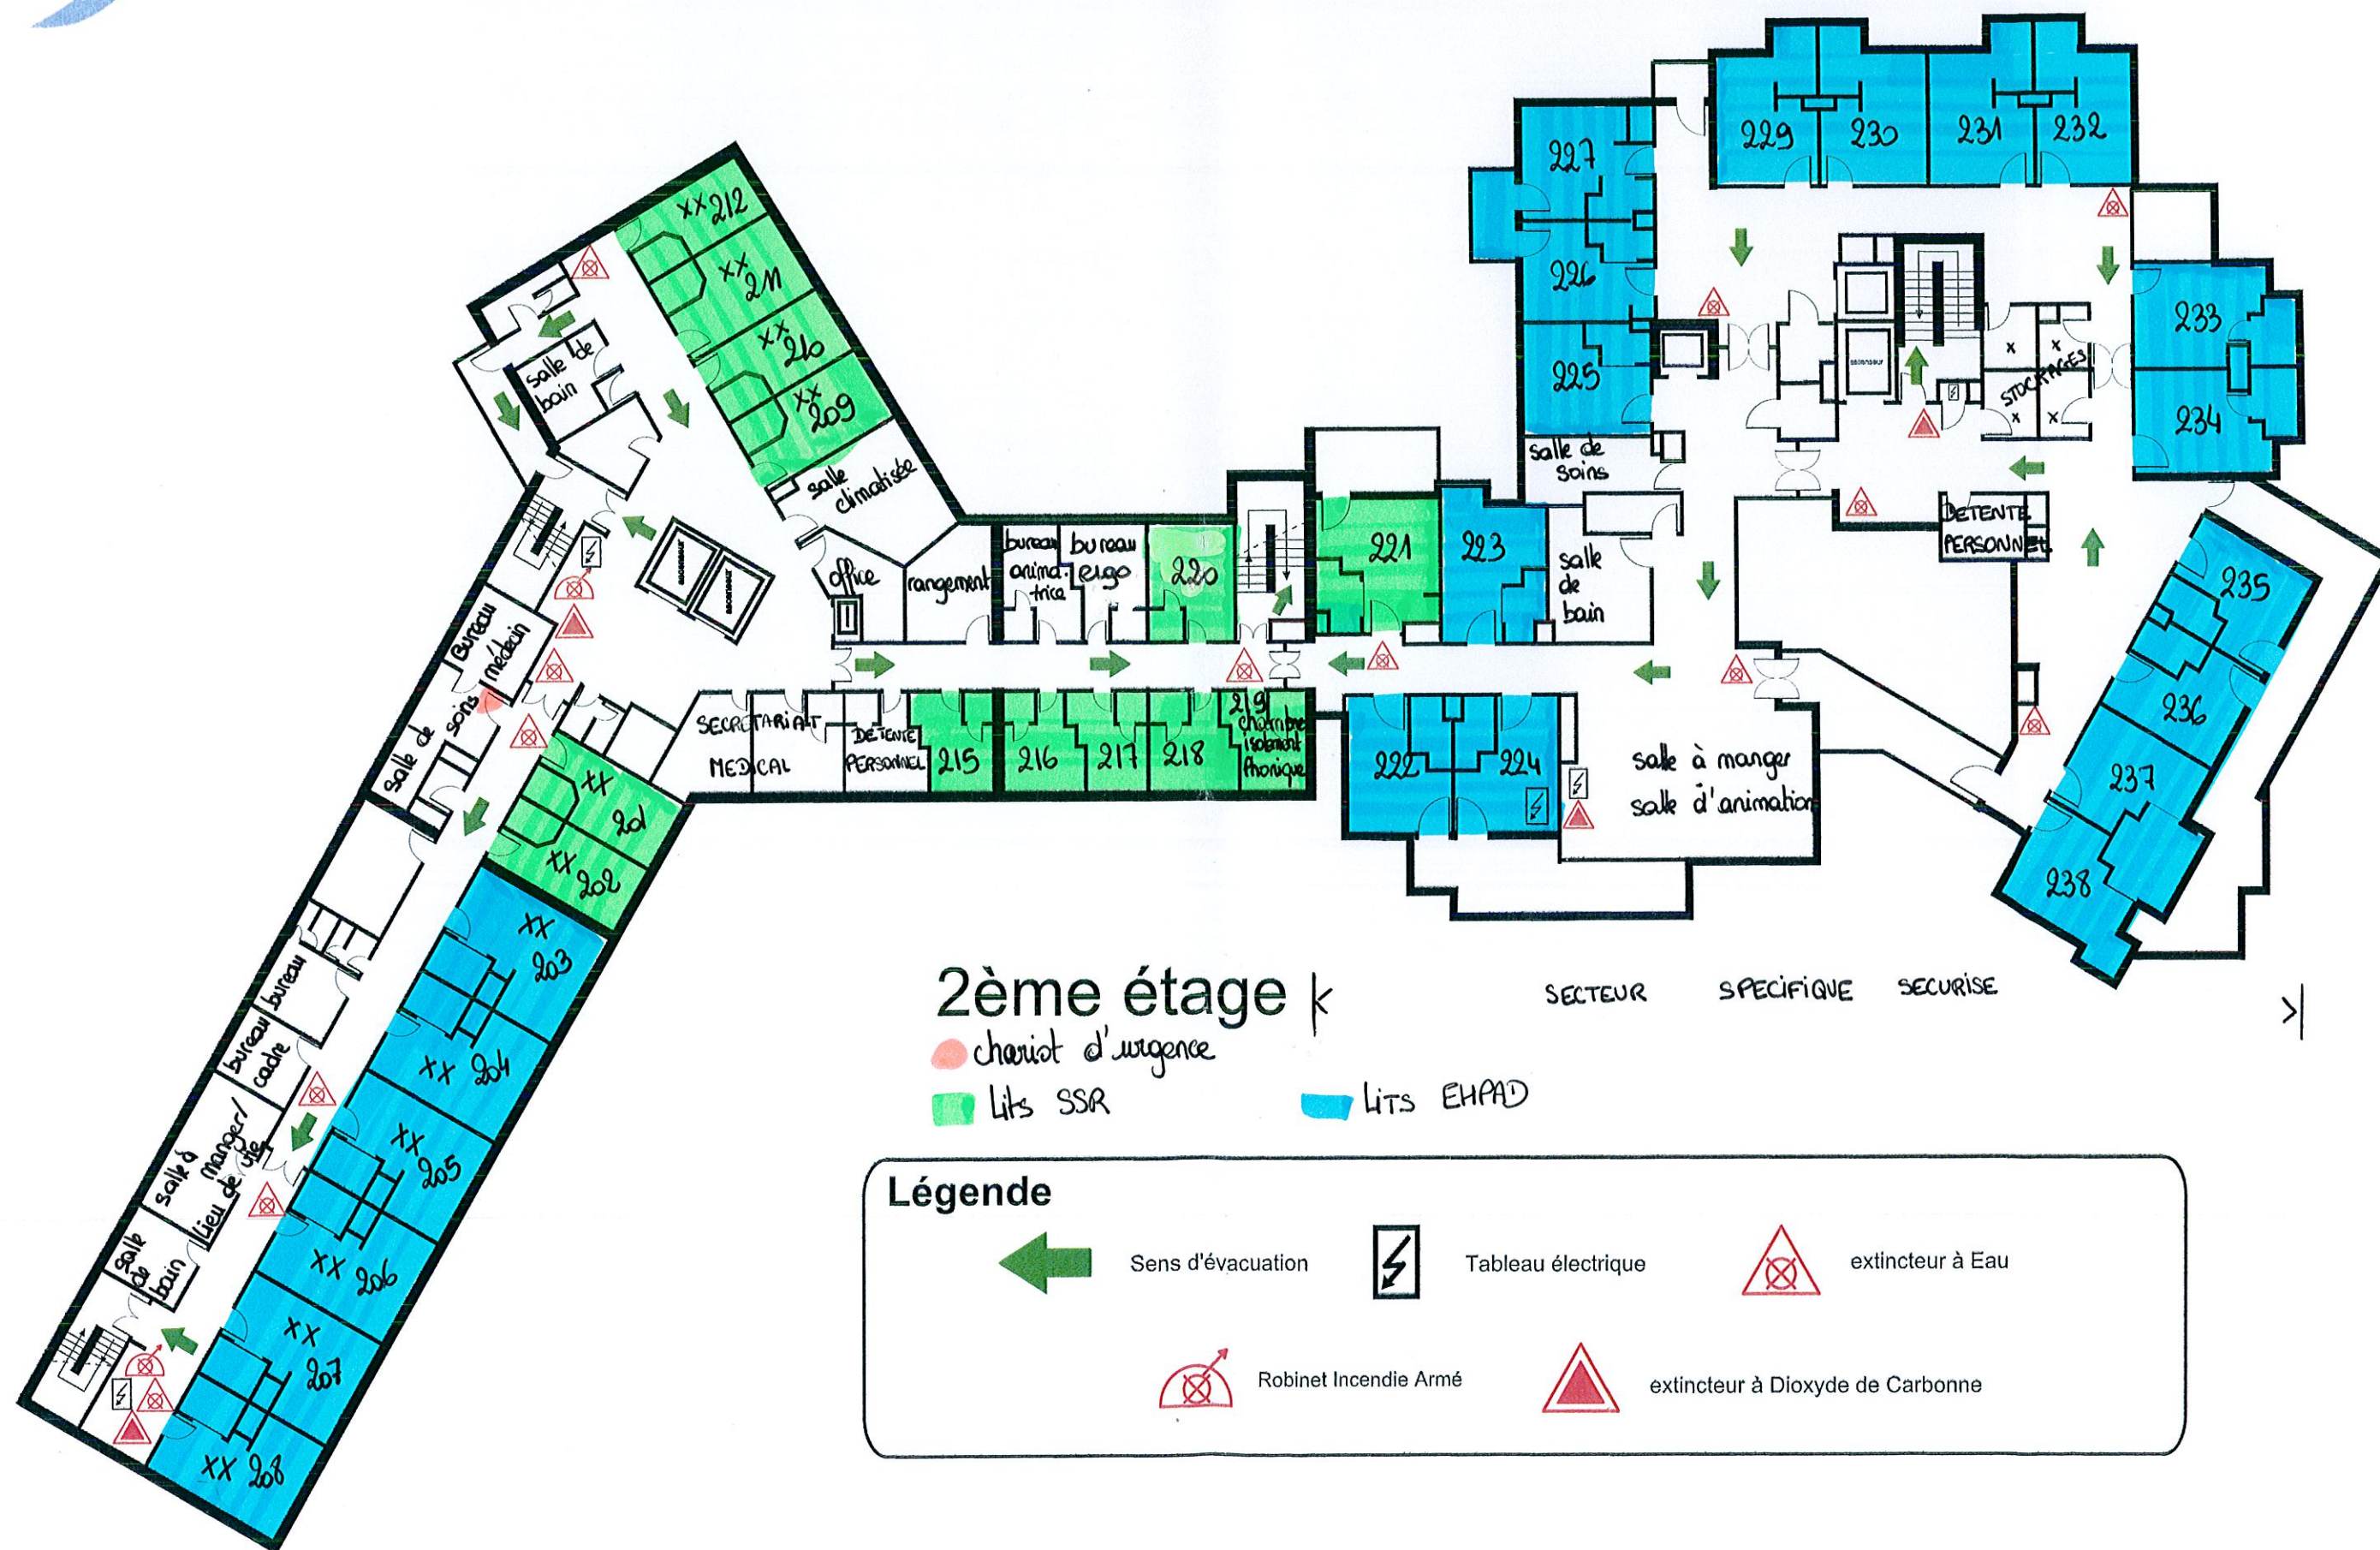



SSM "LA PLAINE DE SCARPE"

59167 Lallaing

