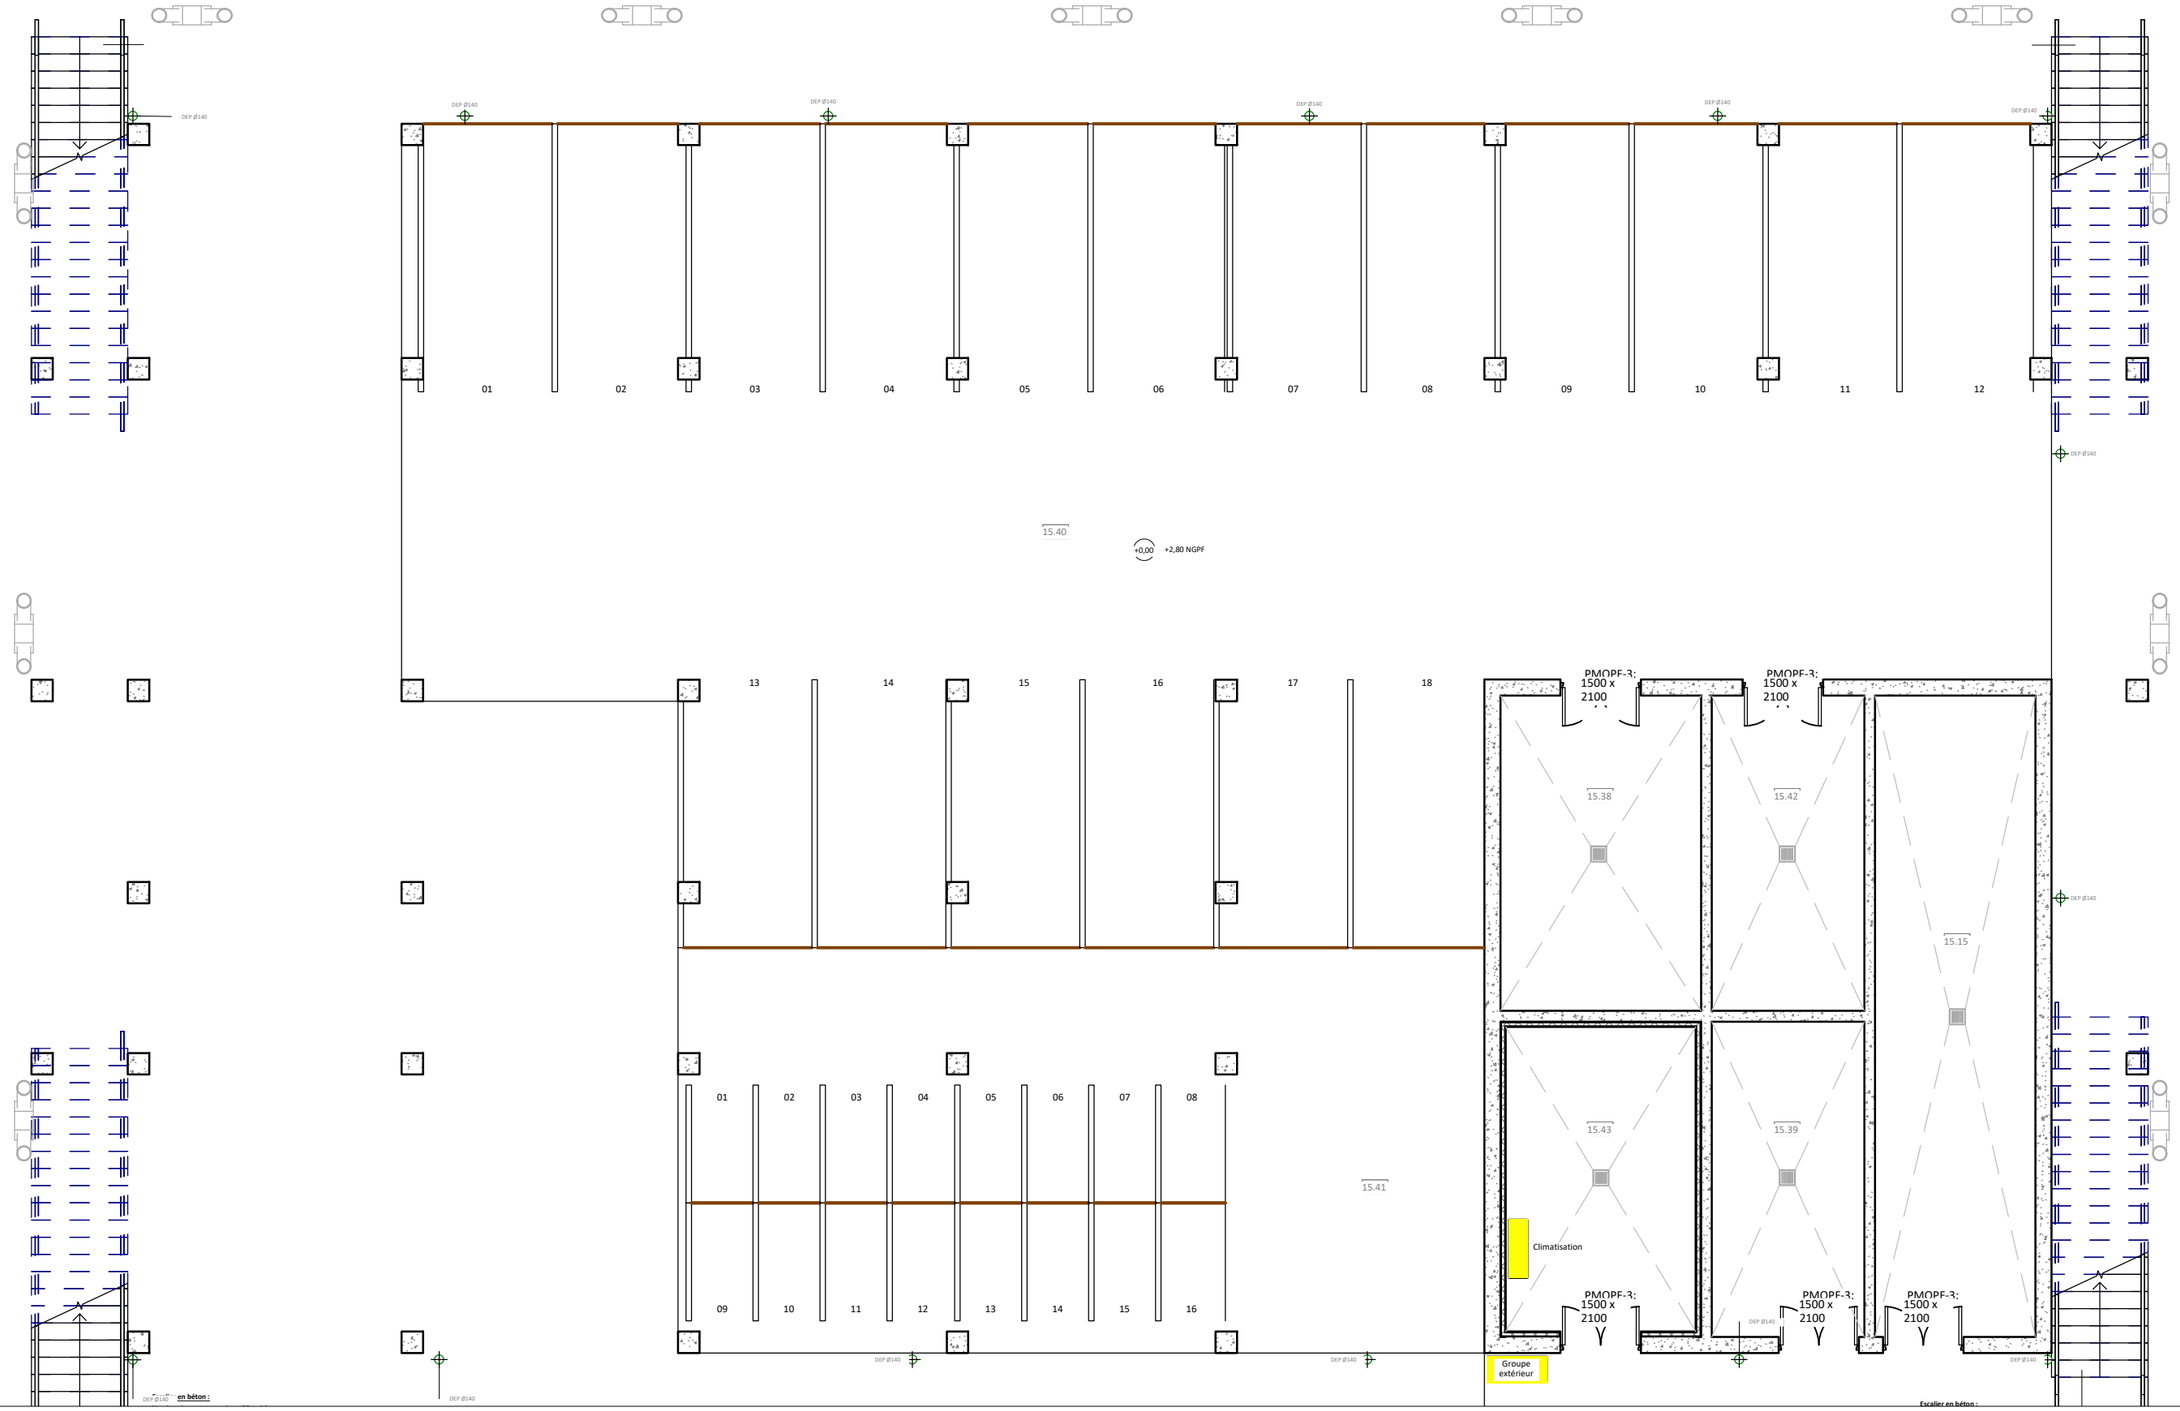

RSMA-PF	ARCHIPELS DES TUAMOTU Ile de HAO	Dessinateur de la DTI : CCH RICHMOND	
Direction des Travaux d'Infrastructure	CFP4-RSMA.PF Création d'une compagnie Matériels de Restauration Collective (MRC)	N° marché: 2025-18	PHASE: PRO / LOT: MRC
Directeur de la DTI : CDT BOURHIS	Vue en plan RDC	ECHELLE:	FORMAT: A3 / NUMERO: 001
Conducteur de Travaux : TSEF2CL SULEK		Dressé le : 17/11/2025	

ANI	Armoire Neutre à Ingrédients	DEB	Meuble de débarrassage 4 poubelles	AF+	Armoire Froide positive	GN	Echelle pour bacs GN2/1
SAL	Bac de Salage	ANI	Table d'angle	AF-	Armoire froide négative	GF	Groupe frigorifique
FRI	Friteuse 15 litres	E	Support mural pour stockage casiers	BM20	Batteur Mélangeur 20 litres		
4F	Plaque 4 feux vitrocéramiques	TE	Table de sortie	MO	Micro-ondes		
PAT	Cuiseur à pâtes 2 bacs	MLAA	Machine à laver à avancement de casier	PLG	Plonge		
SAU	Sauteuse basculante 50L	TS	Table de sortie	TPS	Tour Pâtissier		
FOUR	Four pâtisserie	MLU	Machine à Laver les Ustensiles	TIR	Table Inox Roulante		
F	Four cuisson chaude	PROP	Chariot pour linge propre	VI	Vaisselier		
1	Meuble pourplâteaux/couverts/verres/pains	SALE	Chariot pour linge sale	TD	Table de Déboîtage		
2	Vitrine réfrigérée pour hors d'œuvres	LM	Lave-Mains	CM	Cuvier Mobile		
3	Meubles chauffant bain-marie	CN	Centrale de Nettoyage	EPL	Epluche-Légumes		
4	Vitrine réfrigérée pour désserts	CCD	Chariots Collecteur de Déchets	EL10	Essoreuse à légumes 10kg		
5	Meubles neutre de paiements	LMV	Lave-Mains + Vidoir	T2D	Table de Découpe		
6	Meuble neutre de rangements	C2R	Cellule de refroidissement	CL	Coupe Légumes		