



Annexe n°2

Plan de principe des travaux pour un échangeur à 4 bretelles d'entrées

Echangeur n°11 partie Nord

- GC existant
- GC existant à réutiliser
- GC à créer
- Capteur de remontée de queue
- Capteur de milieu de bretelle
- Capteur de rouge
- Capteur de demande
- Ligne d'effet de feu
- Armoire contrôleur de feux
- Caméra
- Capteur section courante
- Coffret détecteur déporté ou armoire SRDT

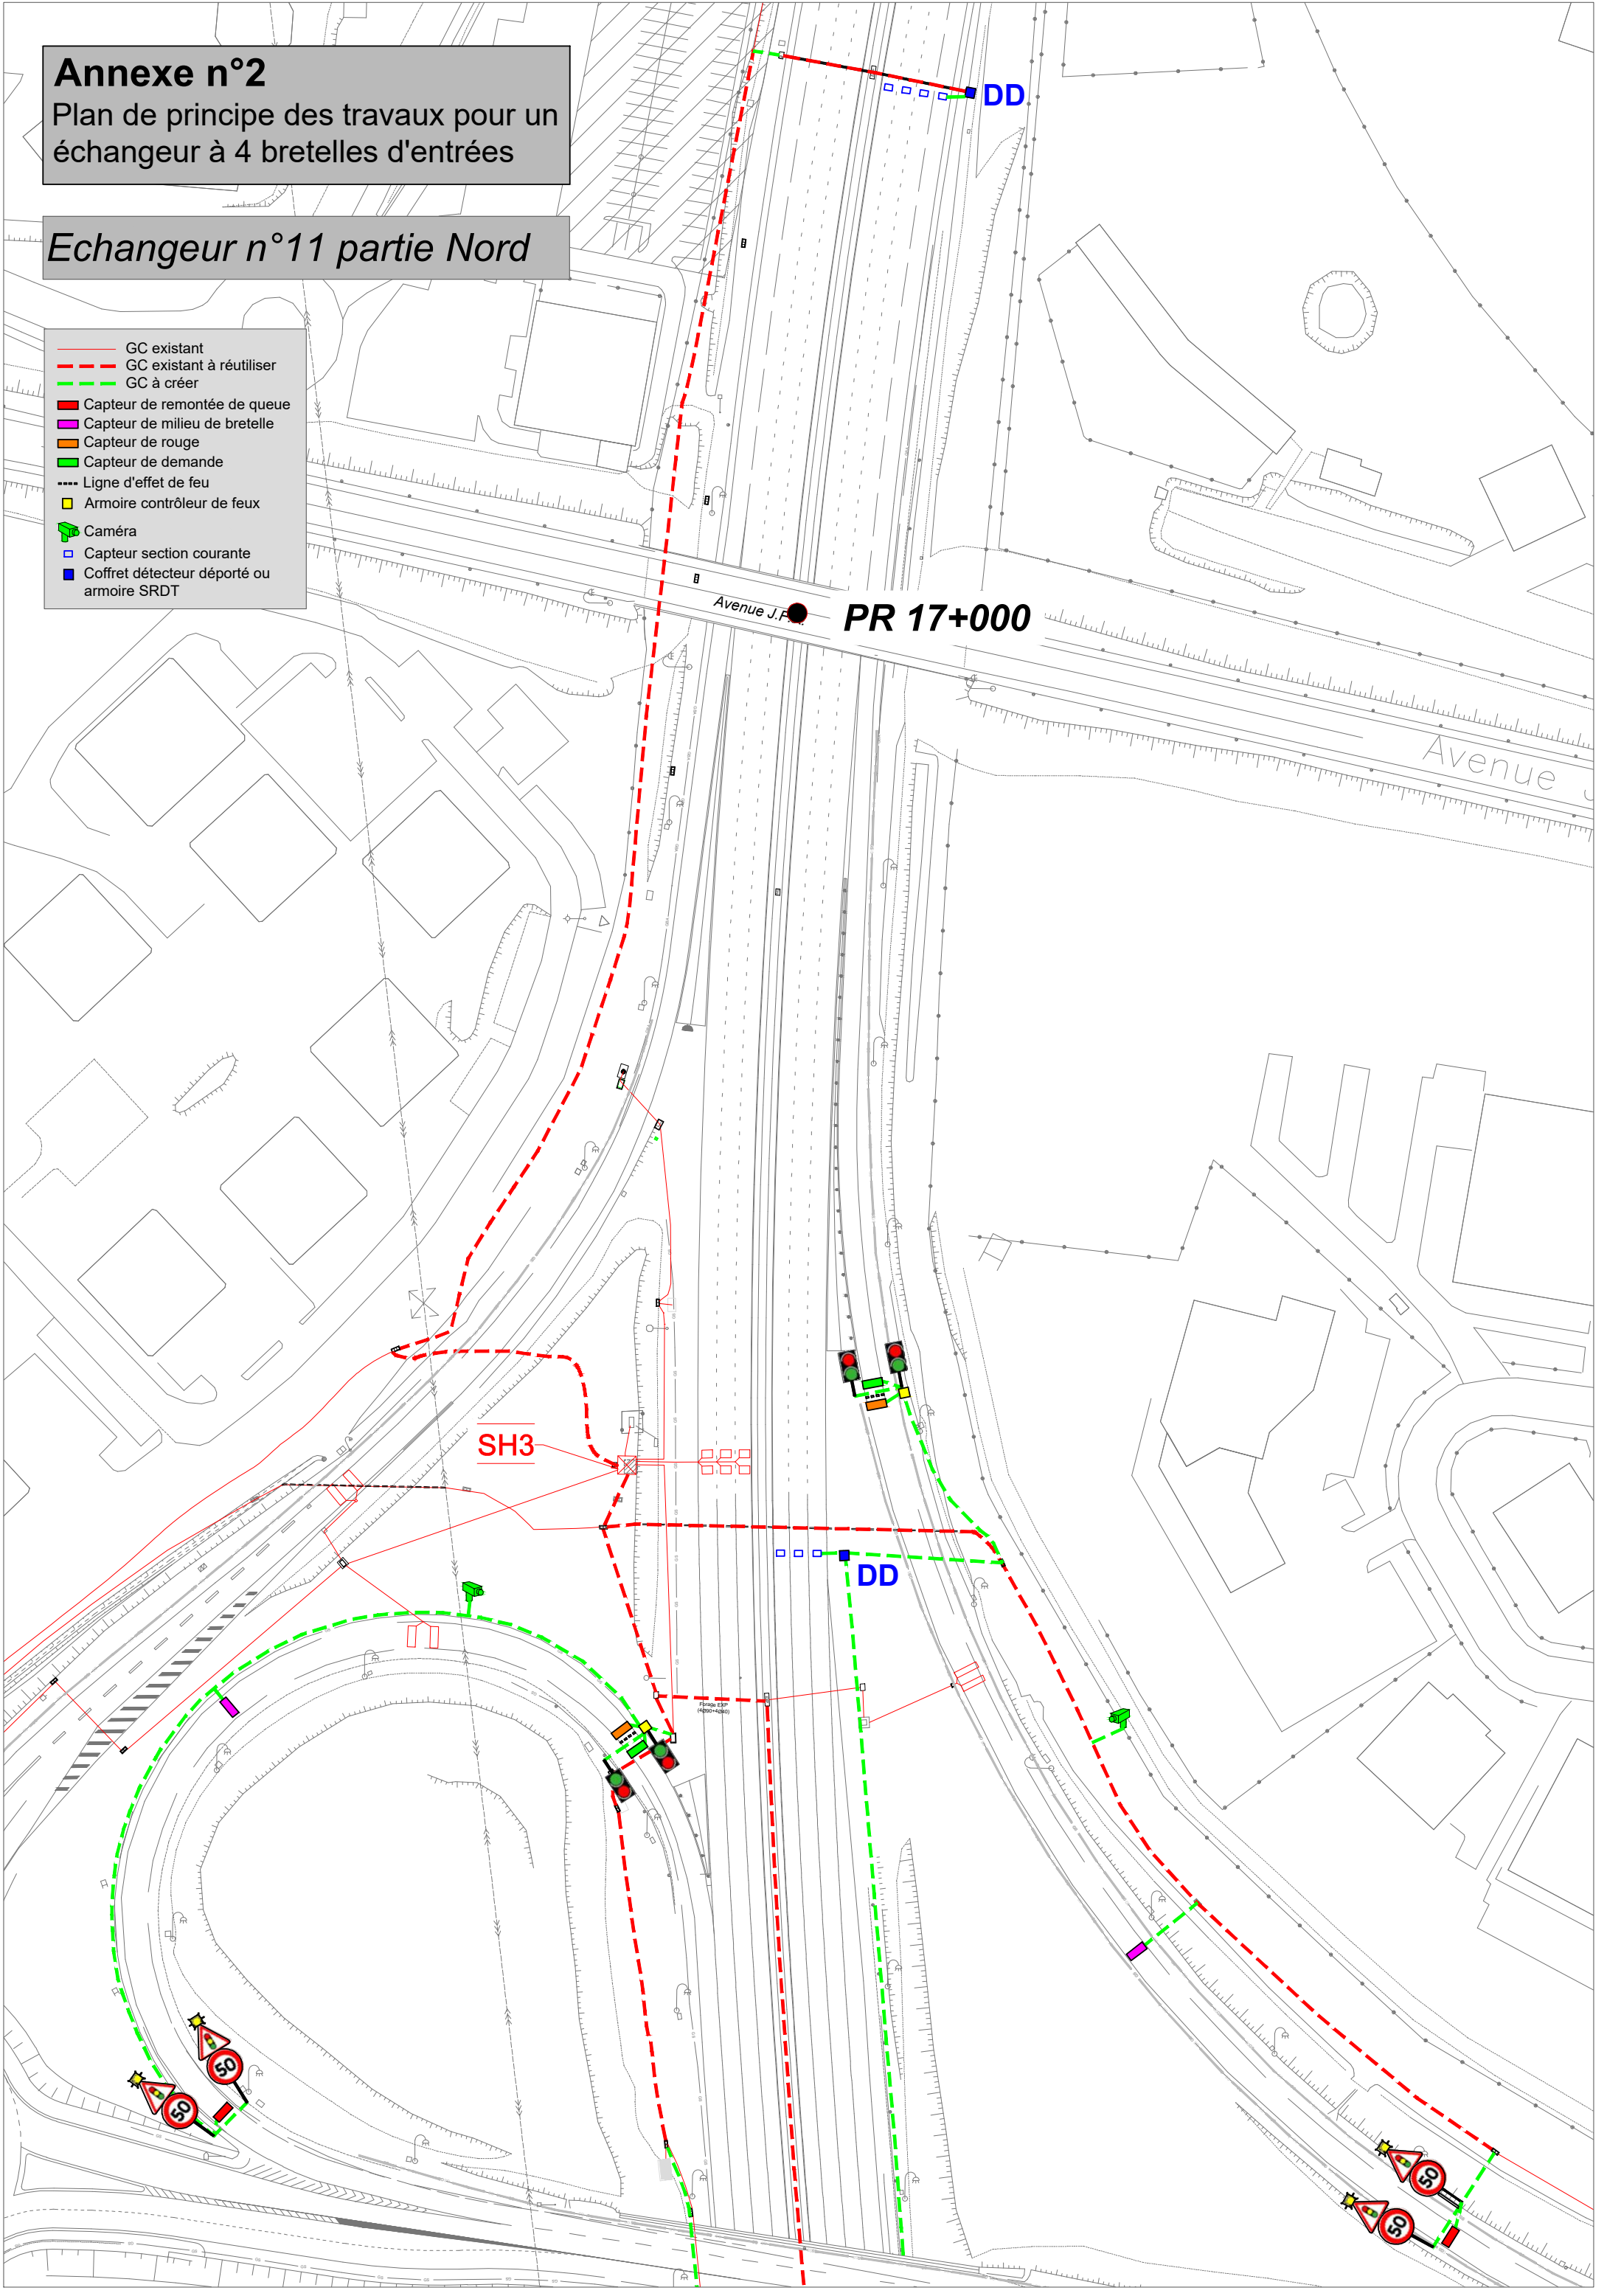

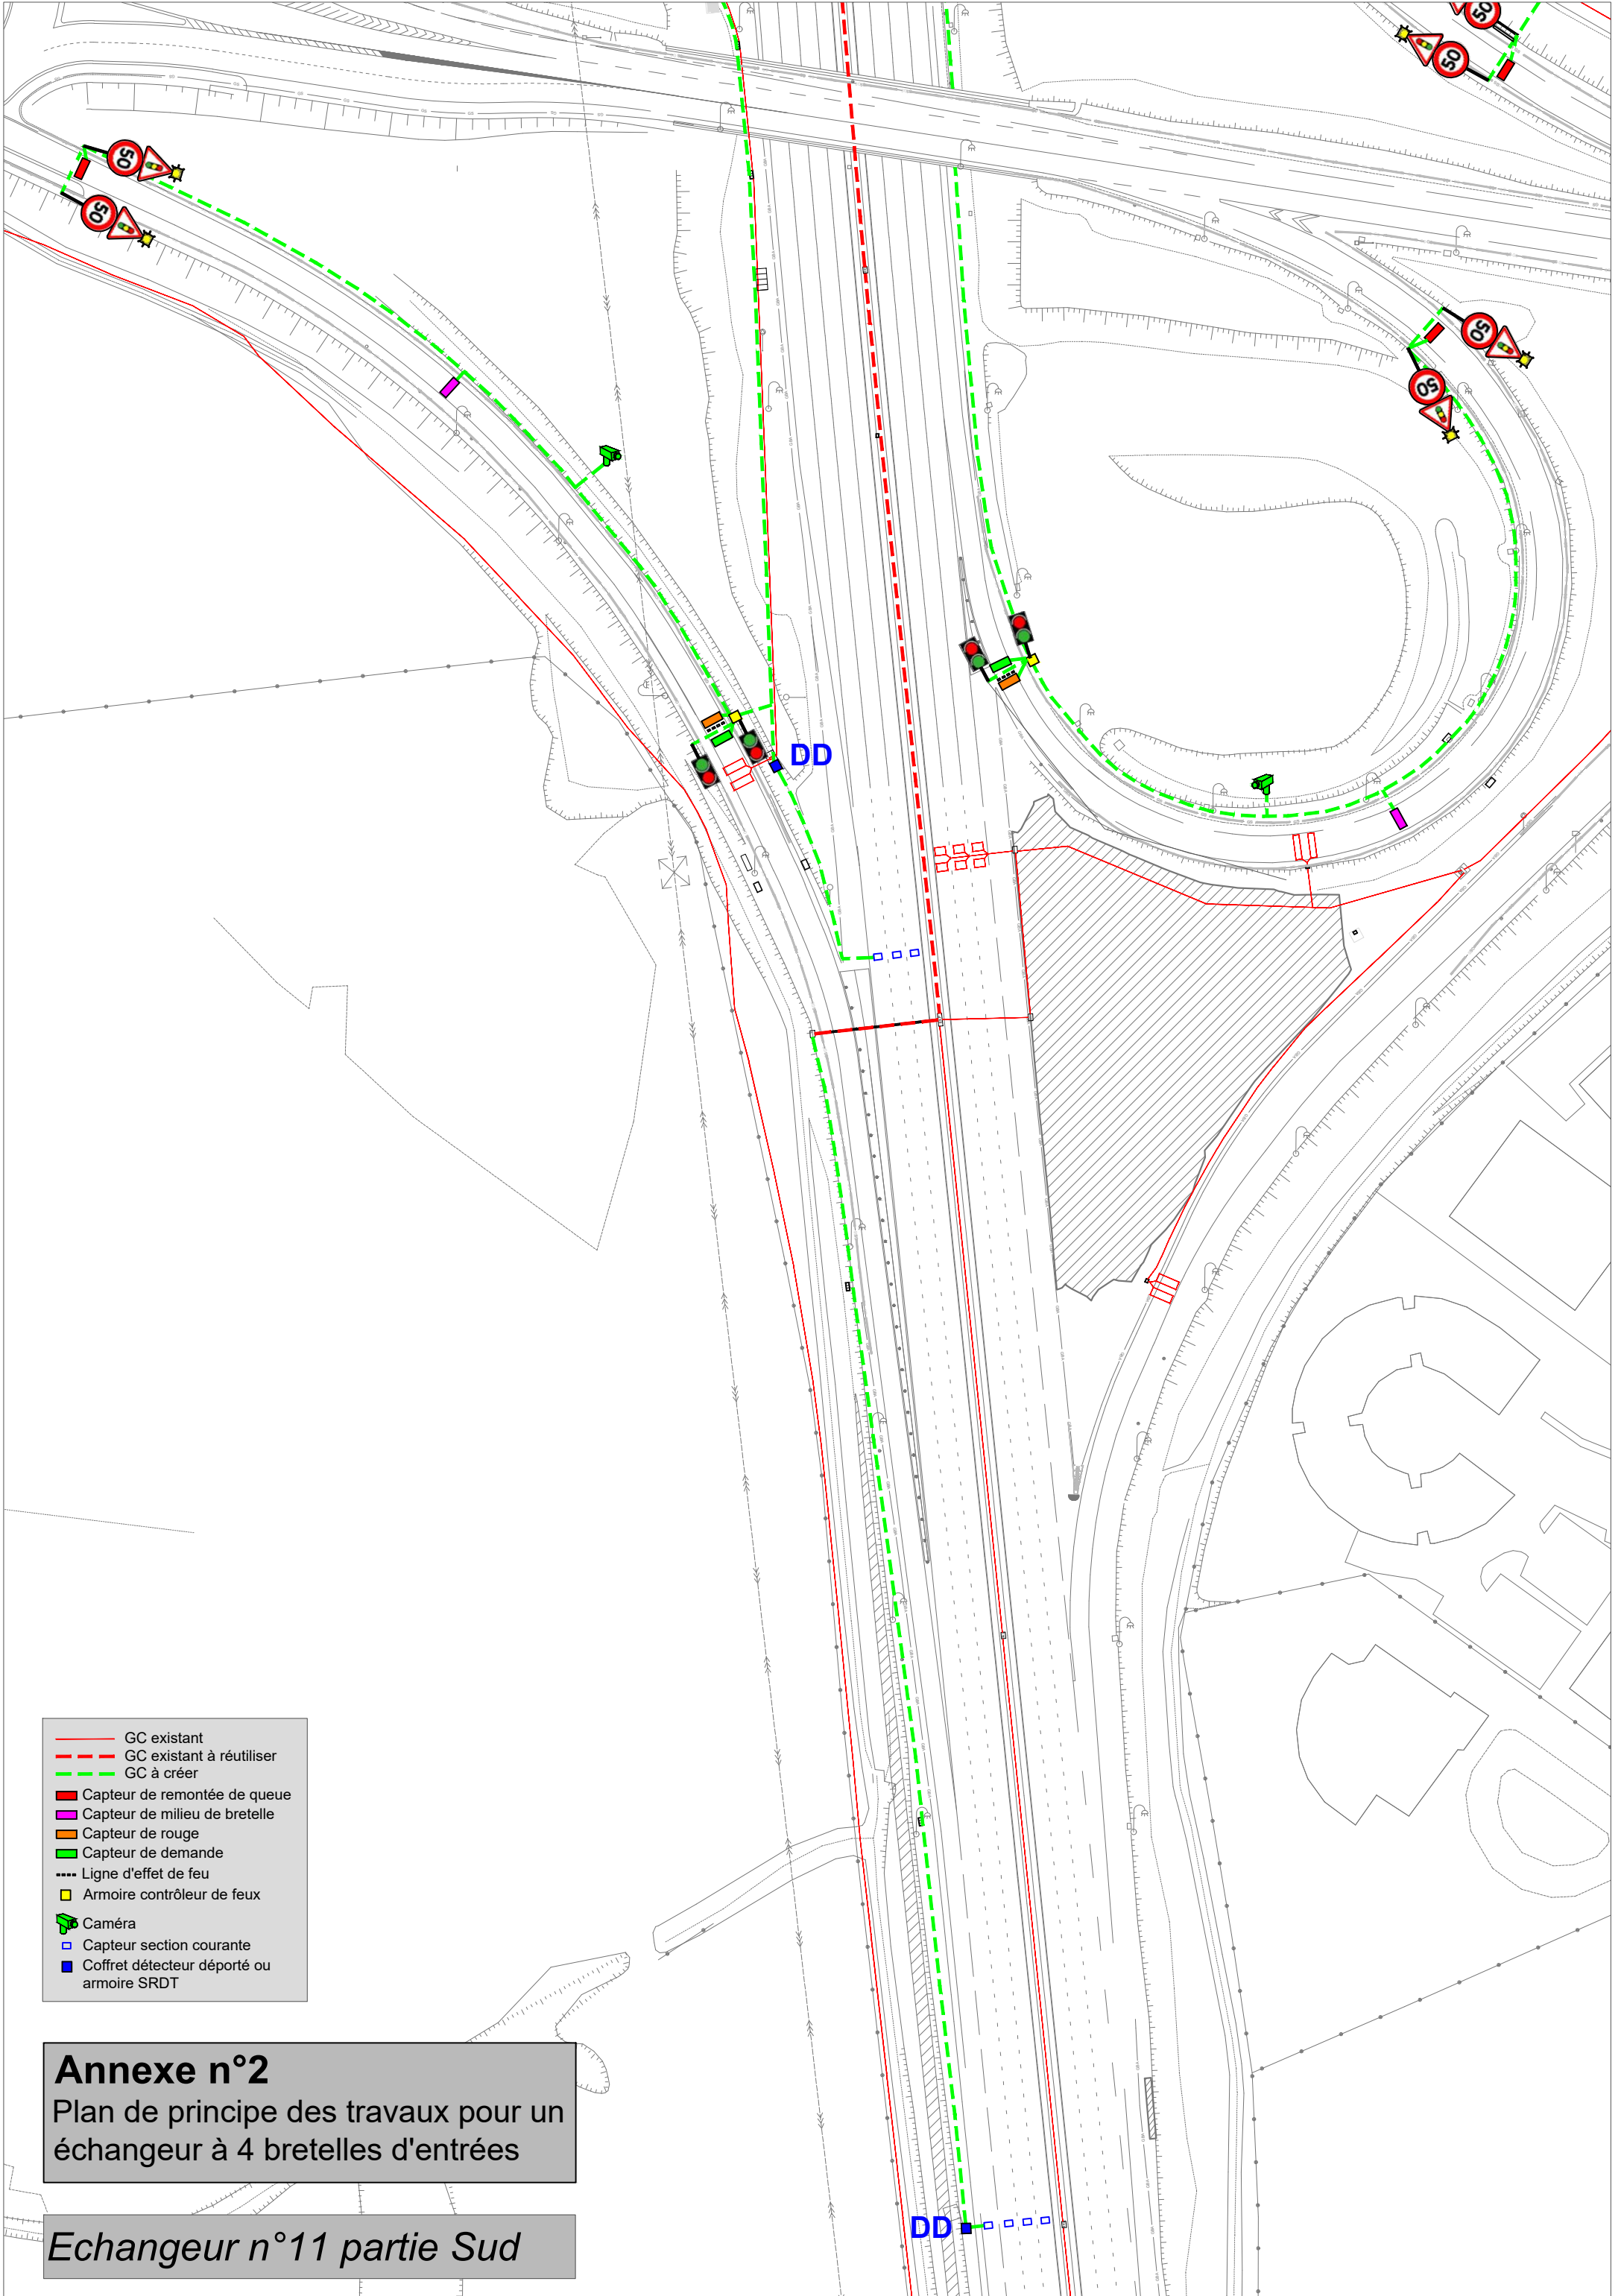

- GC existant
- GC existant à réutiliser
- GC à créer
- Capteur de remontée de queue
- Capteur de milieu de bretelle
- Capteur de rouge
- Capteur de demande
- Ligne d'effet de feu
- Armoire contrôleur de feux
- Caméra
- Capteur section courante
- Coffret détecteur déporté ou armoire SRDT

Annexe n°2
Plan de principe des travaux pour un échangeur à 4 bretelles d'entrées

Echangeur n°11 partie Sud