
CC-MP072026

Travaux de déploiement des réseaux secondaires du bâtiment du Conseil Constitutionnel suite à son raccordement au réseau Fraicheur de Paris

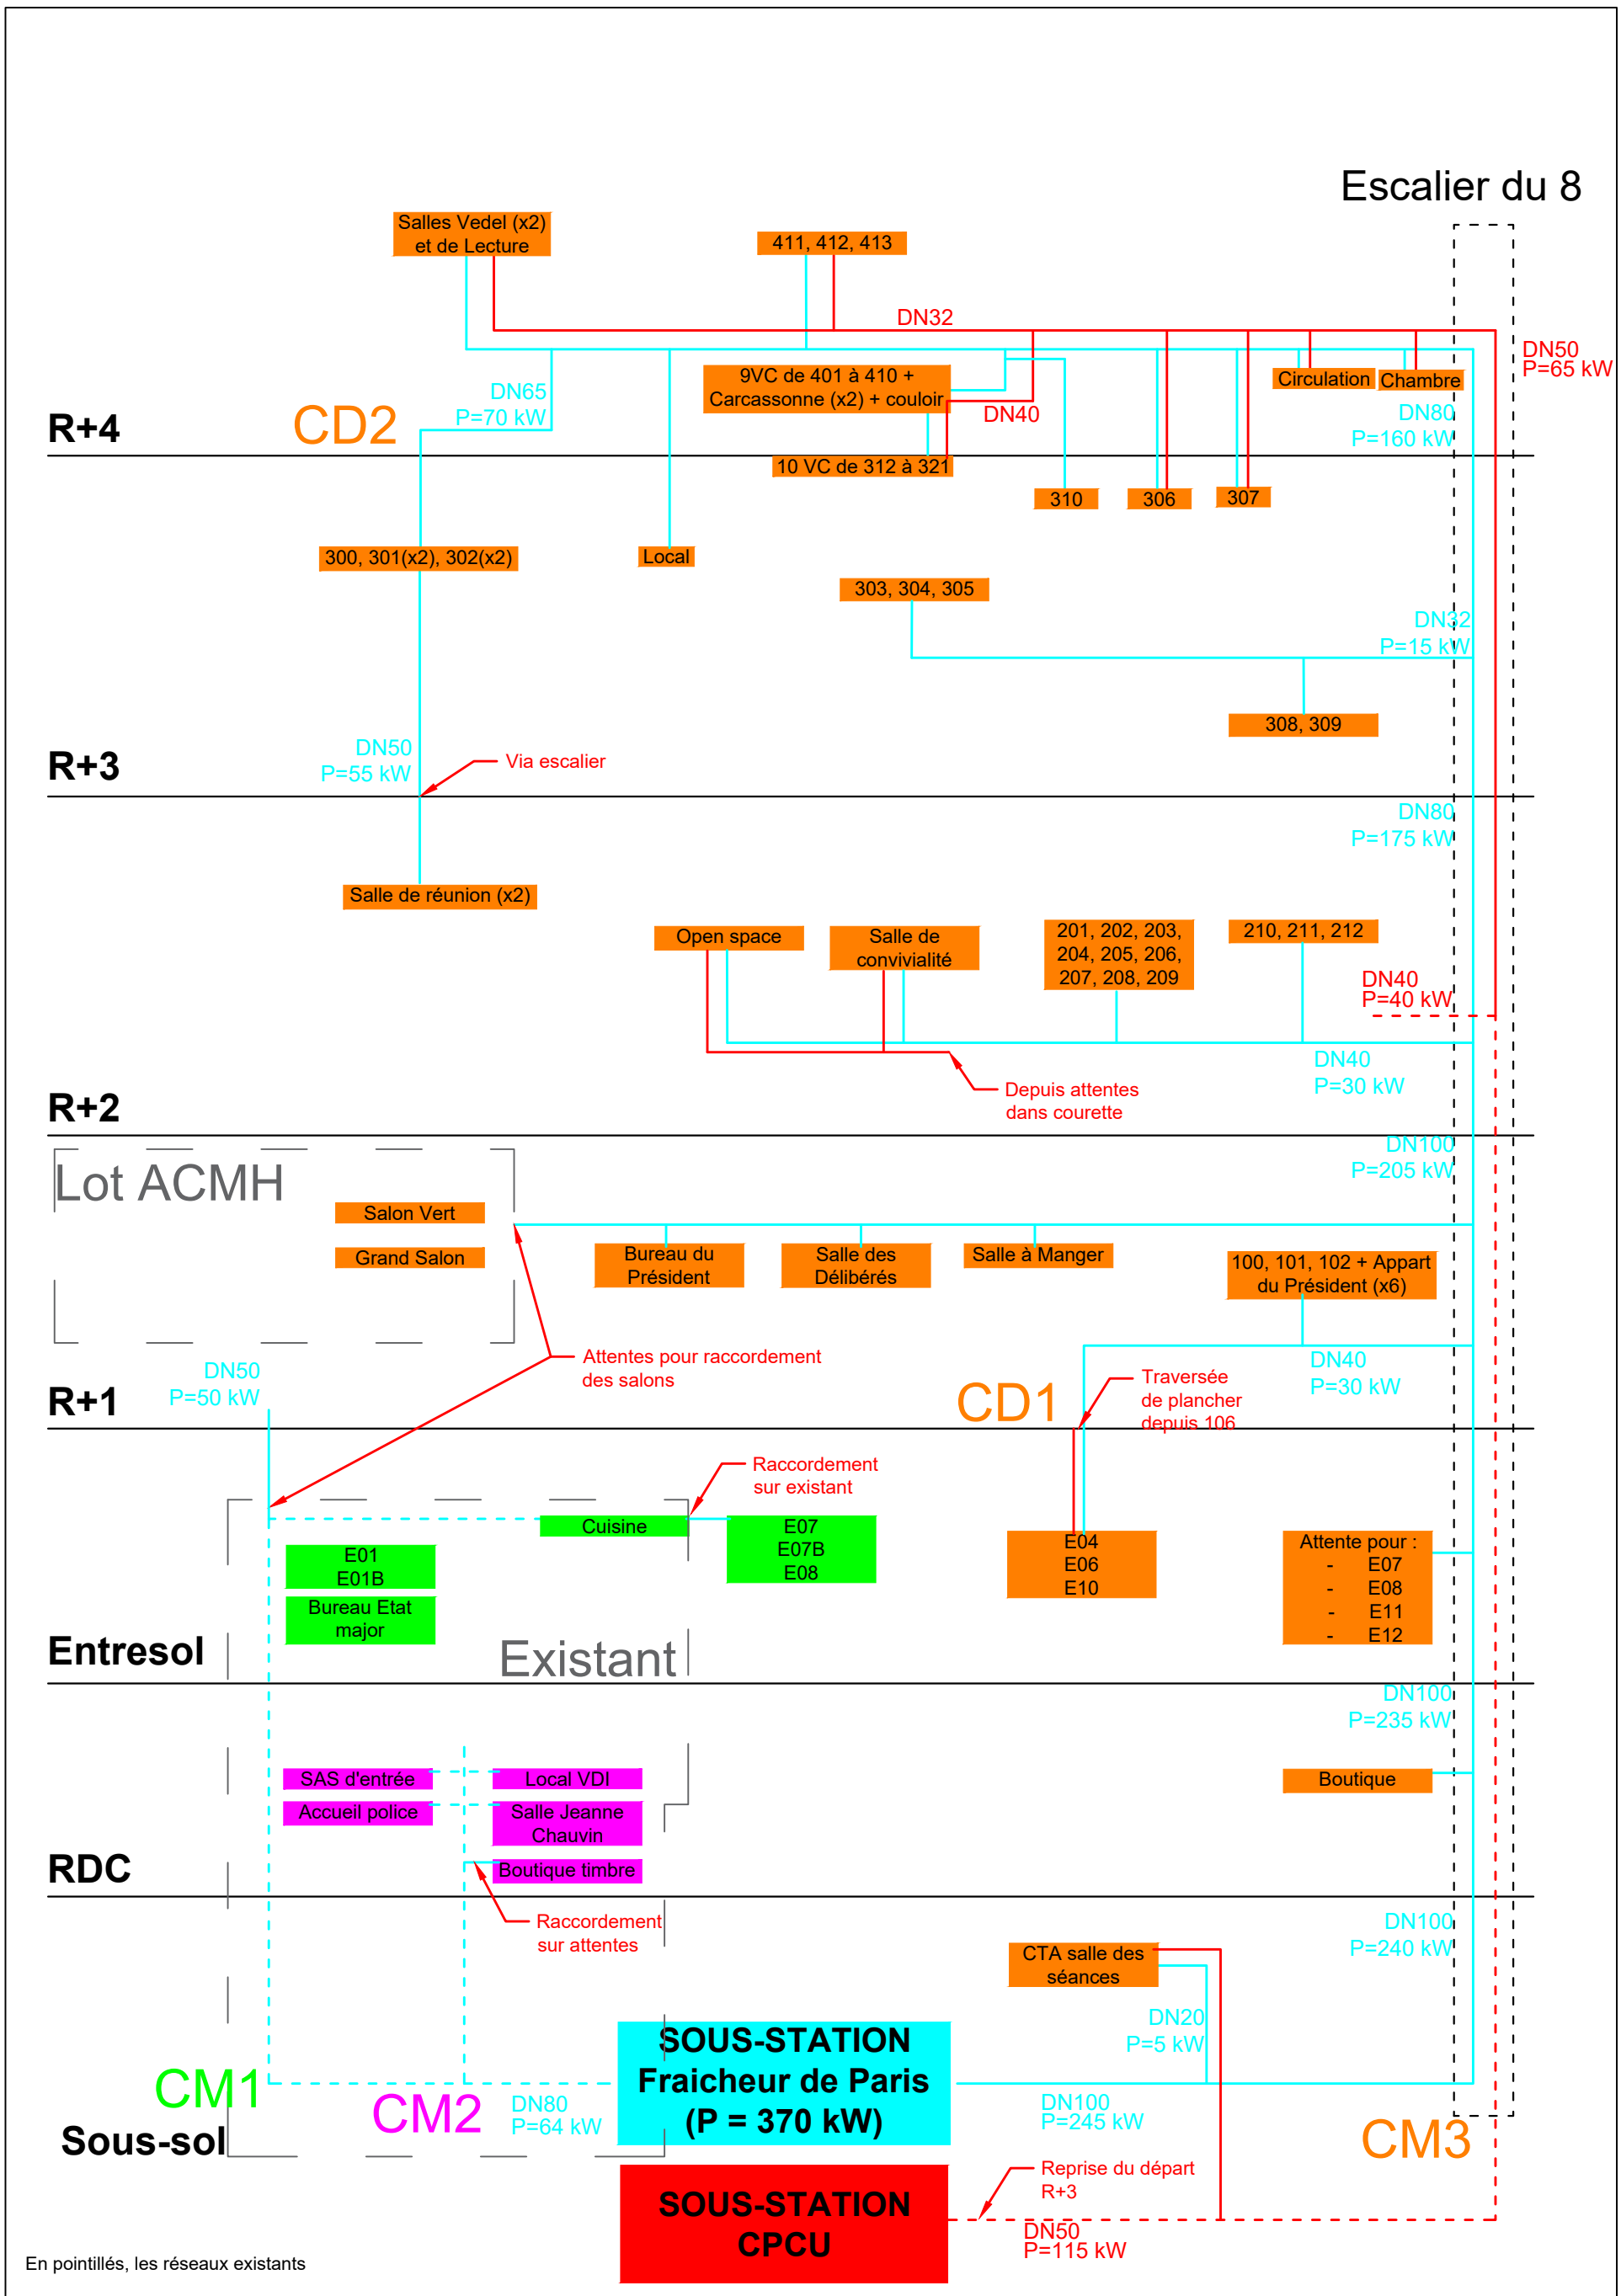

En pointillés, les réseaux existants

Fluides Carbone *Ingénierie & Conseil* — 13, rue des frères Chausson 92600 Asnières sur Seine	**Conseil Constitutionnel** **2 rue de Montpensier, 75001 Paris**	Nom du plan :	Projet réseau EG/EC - Synoptique
		Date :	17/07/2026
		Indice :	6