

Sous-sol

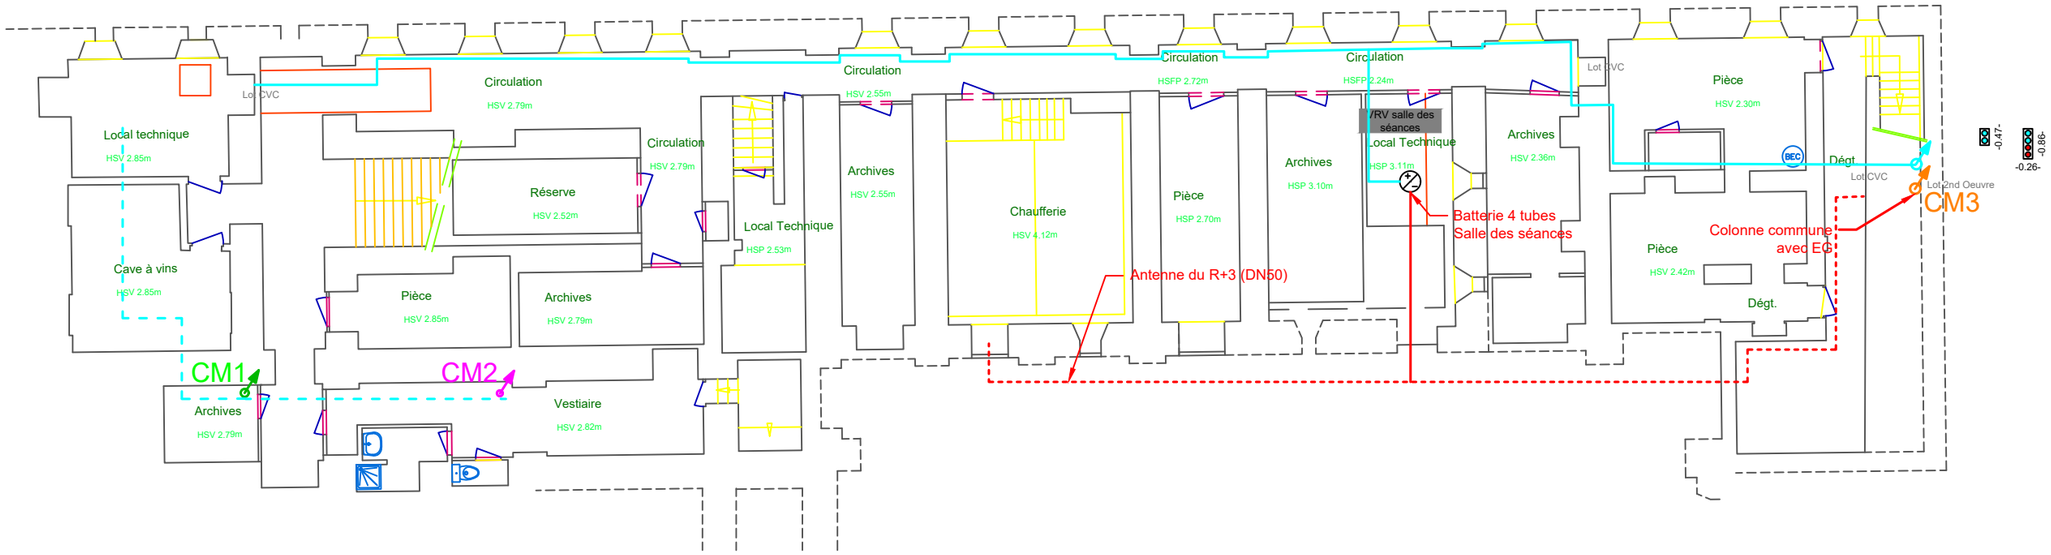


Fluides Carbone *Ingénierie & Conseil*	13, rue des frères Chausson 92600 Asnières sur Seine	CONSEIL CONSTITUTIONNEL	**Conseil Constitutionnel** **2 rue de Montpensier, 75001 Paris**	Nom du plan : Projet réseau EG / EC - Sous-sol Date : 17/07/2026 Indice : 6

Rez-de-chaussée

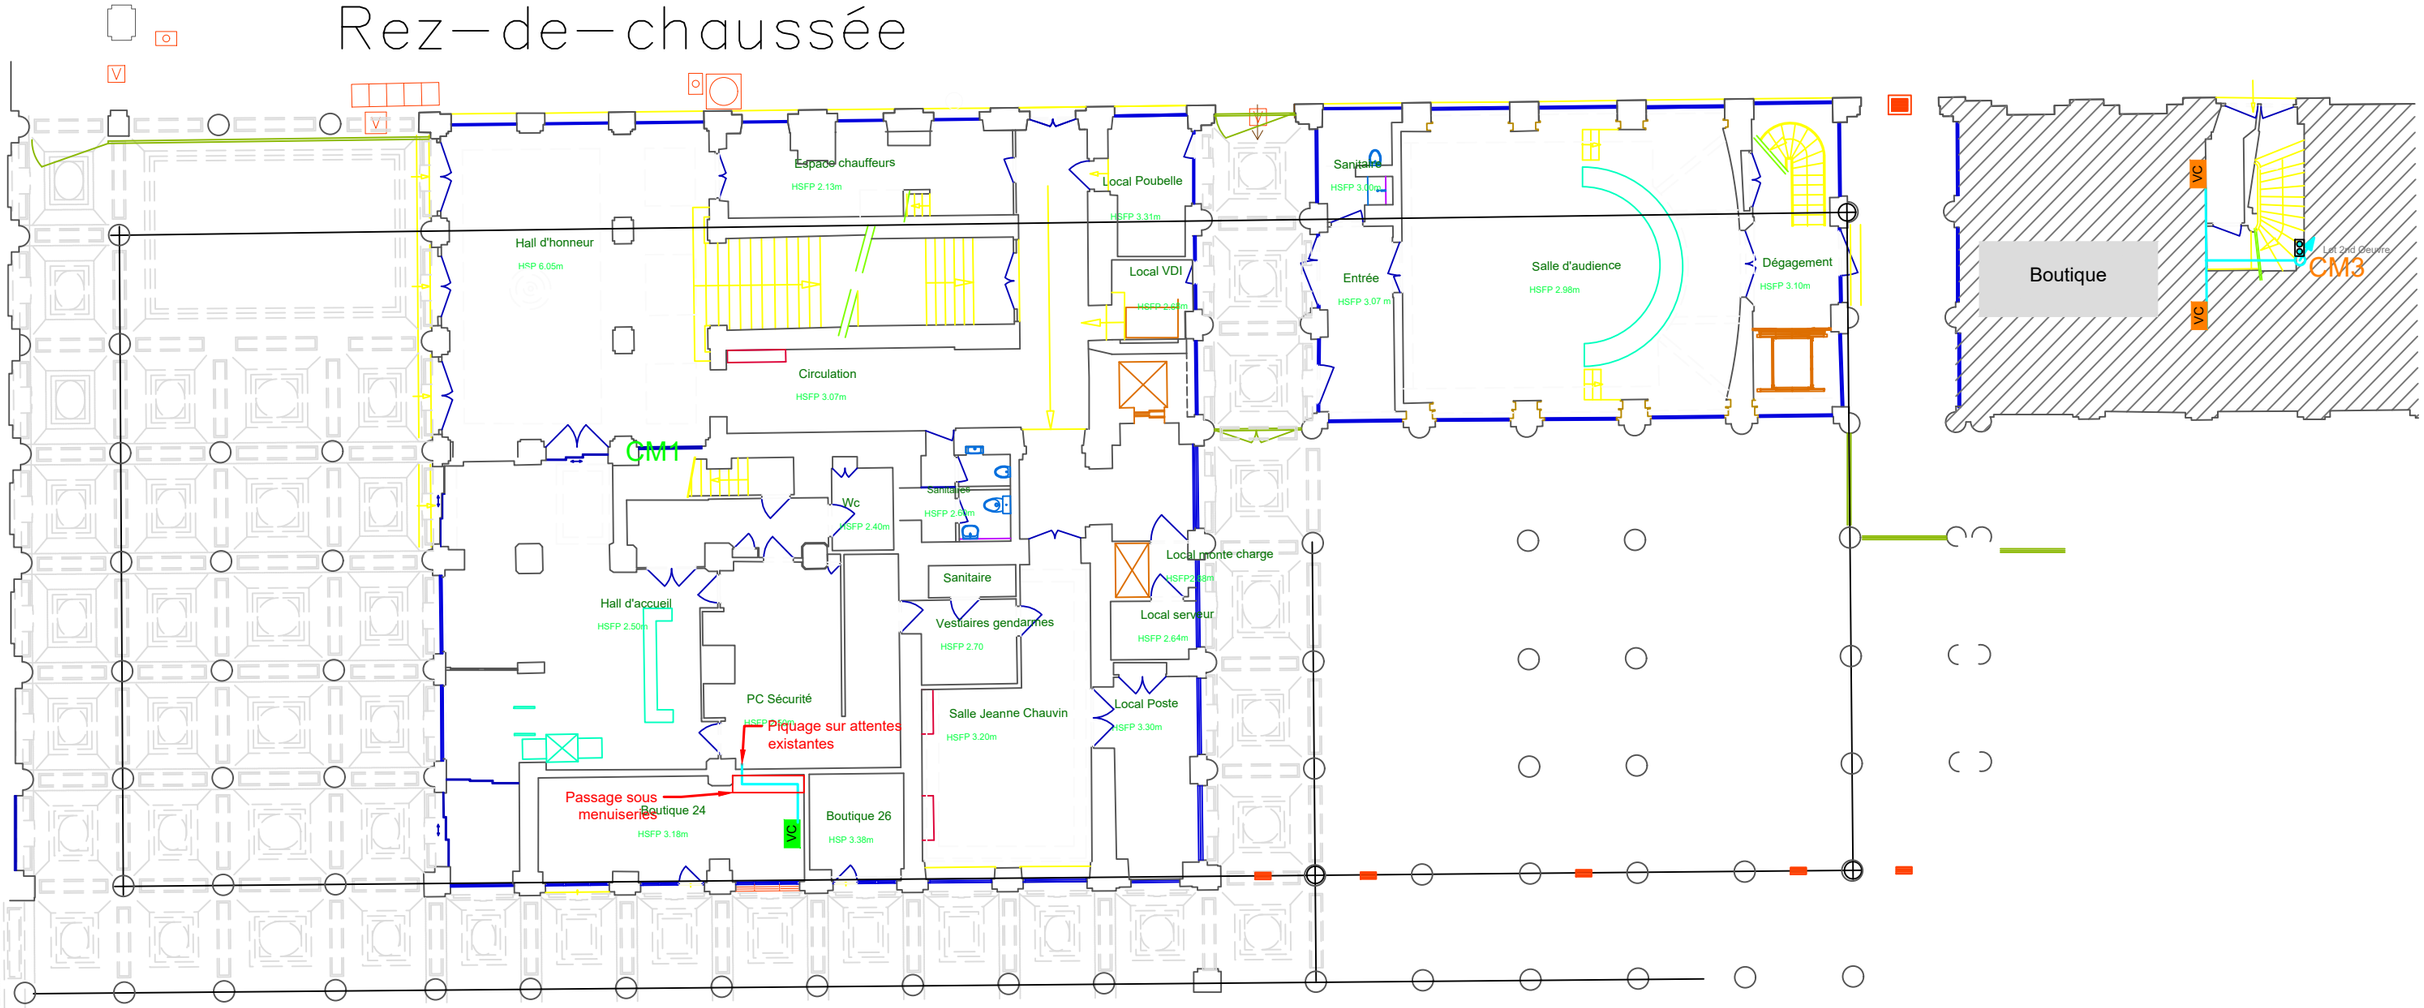

Fluides Carbone *Ingénierie & Conseil*	13, rue des frères Chausson 92600 Asnières sur Seine	CONSEIL CONSTITUTIONNEL	**Conseil Constitutionnel** **2 rue de Montpensier, 75001 Paris**	Nom du plan :	Projet réseau EG / EC - RDC
				Date :	17/07/2026
				Indice :	6

Entresol

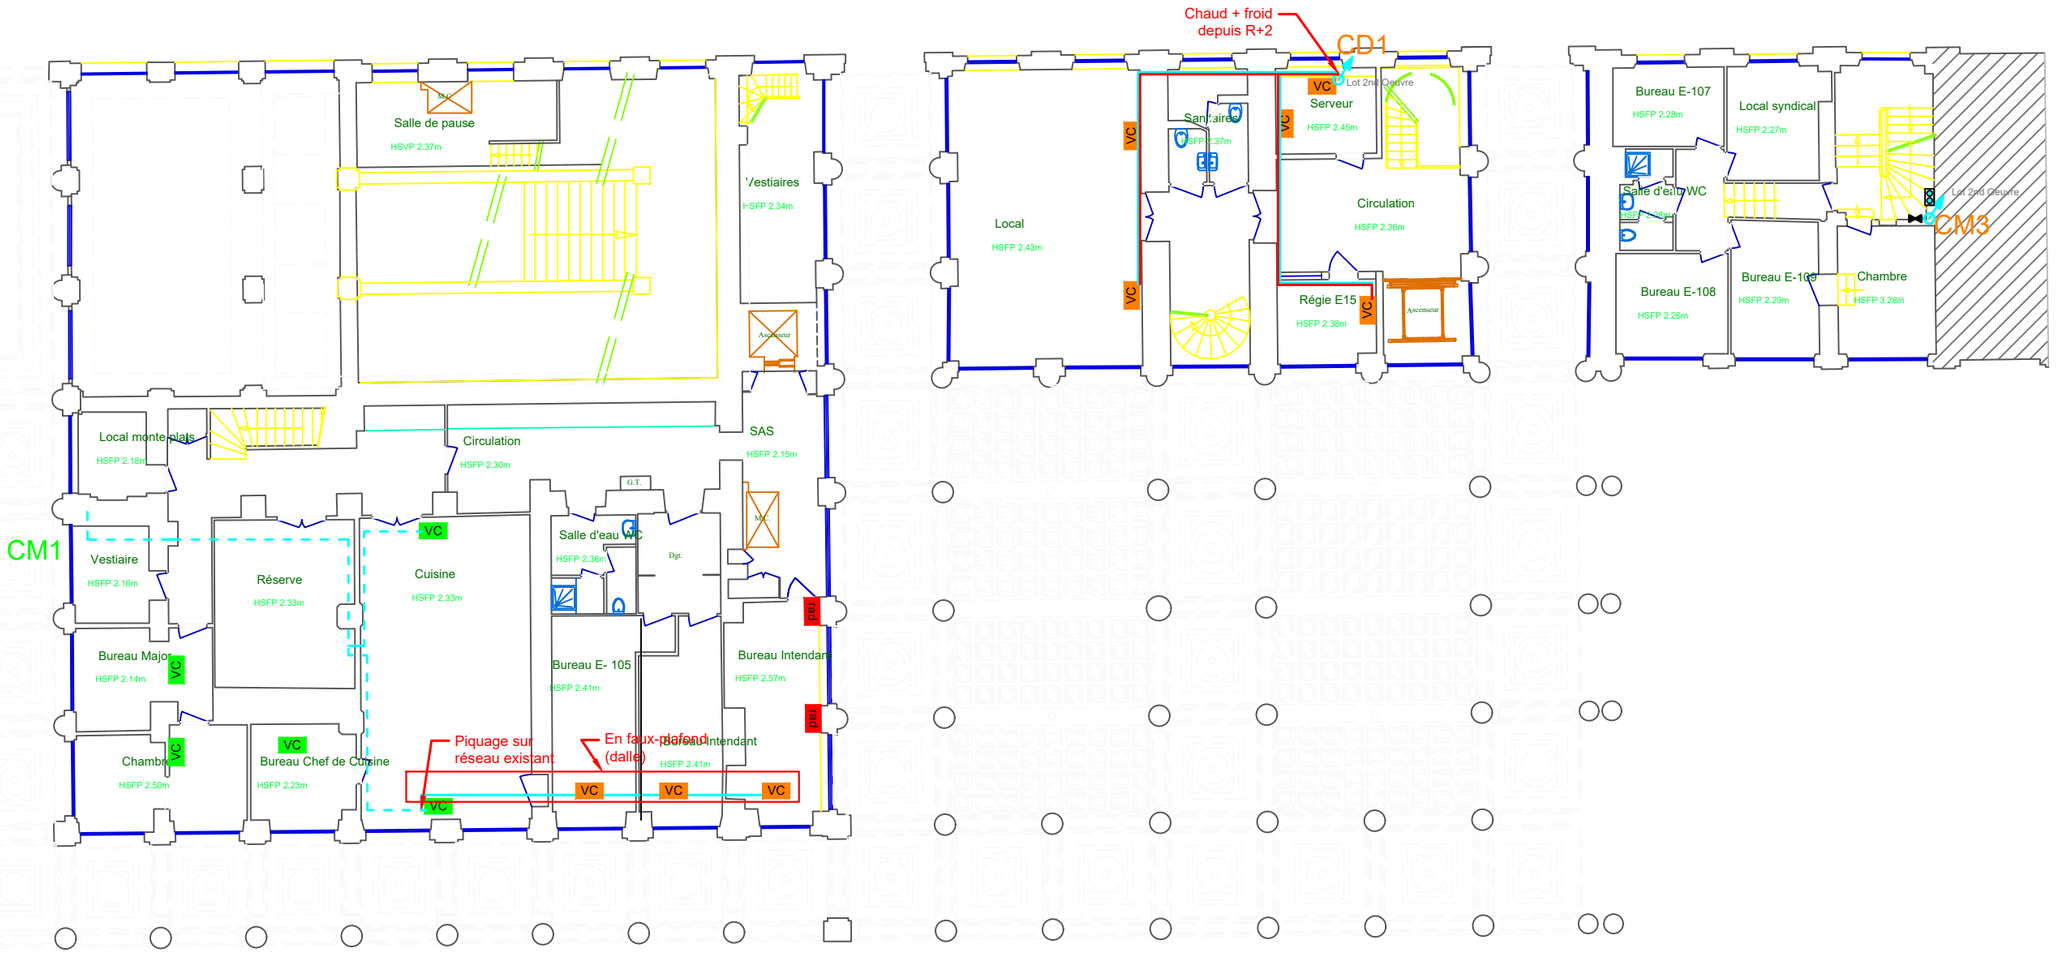


Fluides Carbone *Ingénierie & Conseil*	13, rue des frères Chausson 92600 Asnières sur Seine	CONSEIL CONSTITUTIONNEL	**Conseil Constitutionnel** **2 rue de Montpensier, 75001 Paris**	Nom du plan : Projet réseau EG / EC - ENT Date : 17/07/2026 Indice : 6

Salle Mounet-Sully (Comédie Française)

Côté rue de Montpensier

1er étage

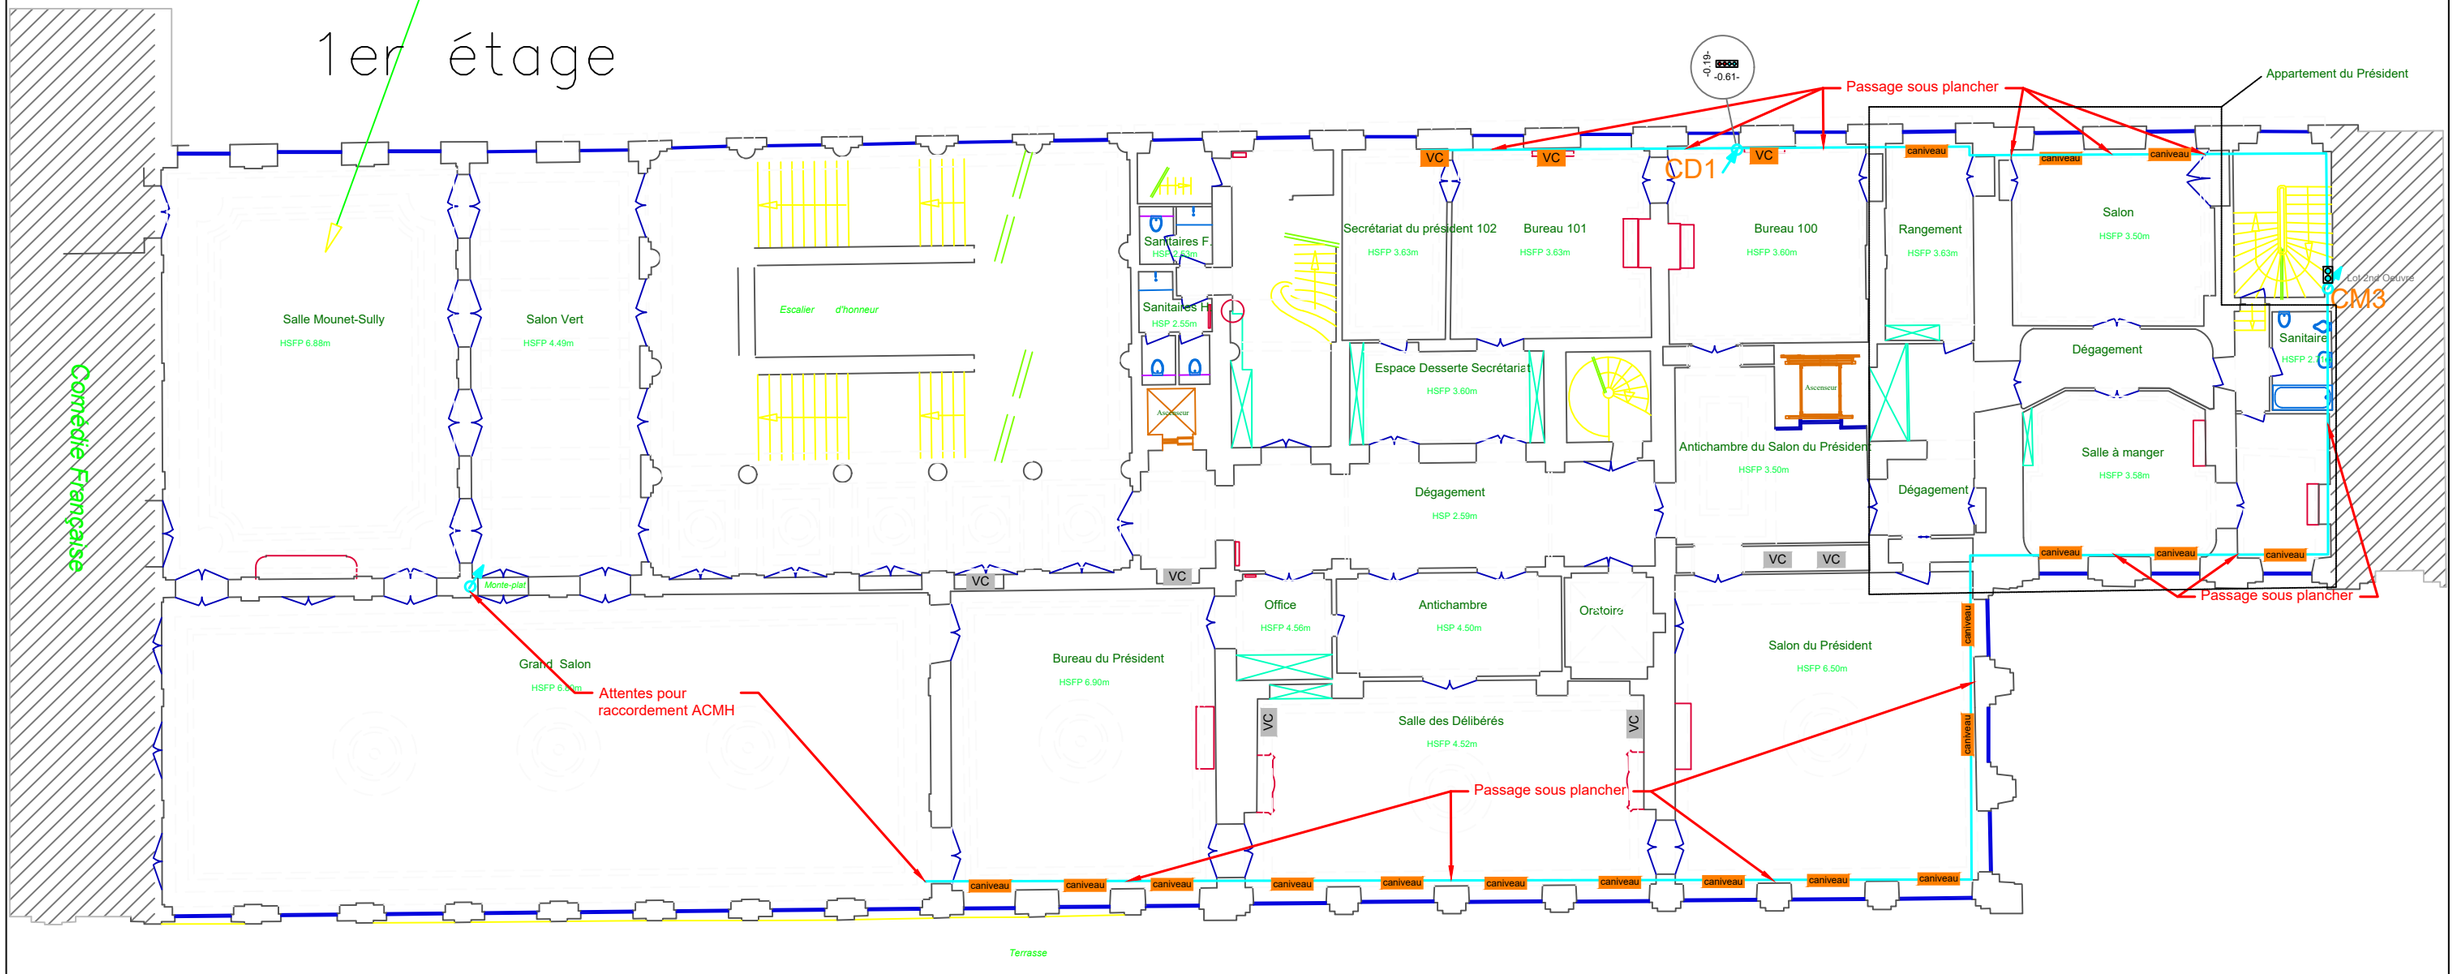


Côté Galerie de Chartres

Côté Galerie d'Orléans

Fluides Carbone *Ingénierie & Conseil*	13, rue des frères Chausson 92600 Asnières sur Seine	**Conseil Constitutionnel** **2 rue de Montpensier, 75001 Paris**	Nom du plan :	Projet réseau EG / EC - R+1
			Date :	17/07/2026
			Indice :	6

2ème étage

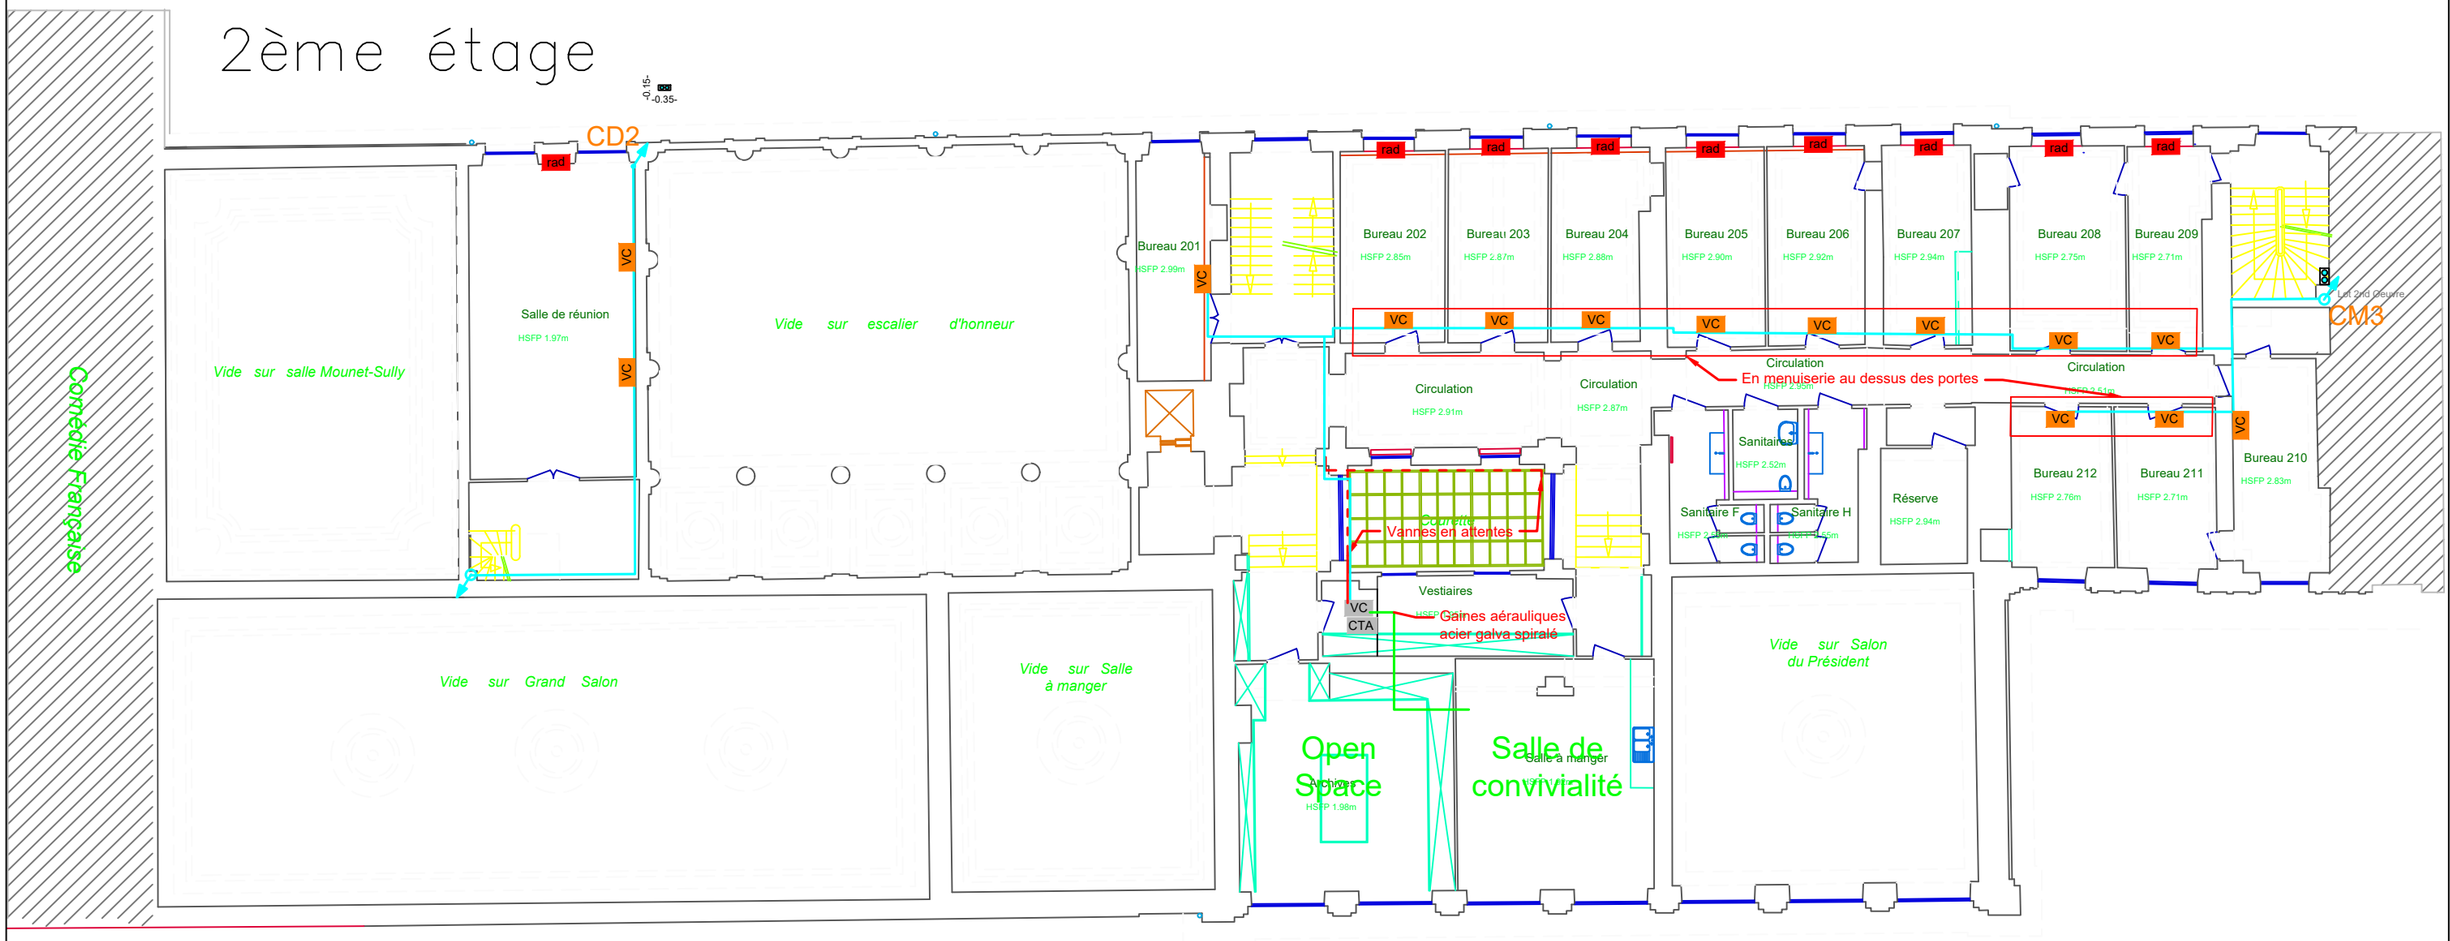

Fluides Carbone *Ingénierie & Conseil*	13, rue des frères Chausson 92600 Asnières sur Seine	**Conseil Constitutionnel** **2 rue de Montpensier, 75001 Paris**	Nom du plan :	Projet réseau EG / EC - R+2
			Date :	17/07/2026
			Indice :	6

3ème étage

Côté rue de Montpensier

Côté Galerie de Chartres

Côté Galerie d'Orléans

Cour de la Française

Vers salle de réunion 201
Passage derrière le coffrage et radiateur
CD2
Descente depuis local lustre
Descente EC + EG depuis comble R+4
Grilles sur VC gainable R+4
Coffrage plafond 15x15 avec reprise corniche
En faux plafond
Trappe d'accès faux-plafond
Descente depuis local technique R+4
Passage dans fausse poutre coffrée du 302. Deux ouvertures à prévoir dans placo
Passage derrière étagère habillage bois
Vide sur escalier d'honneur
Descente depuis local lustre
Cot.Ent.Ouvre
CM3
Dégagement coffrage bois à ouvrir p remontée du réseau EG


Salle Montesquieu 301 HSFP 2.25m
Bureau 302 HSFP 2.25m
Dégagement 301bis HSP 2.23m
Salle de réunion 300 HSP 2.23m
Archives Décisions HSFP 2.22m
Local HSFP 2.26m
Circulation HSFP 2.22m
Bureau 303 HSFP 2.28m
Bureau 304 HSFP 2.30m
Bureau 305 HSFP 2.28m
Bureau 306 HSFP 2.21m
Bureau 307 HSFP 2.37m
Circulation HSFP 2.22m
Dégagement HSFP 2.41m
Courette
Bureau 311 HSFP 2.53m
Sanitaire H HSFP 2.15m
Sanitaire F HSFP 2.15m
Archives HSFP 2.15m
Bureau 309 HSFP 2.53m
Bureau 308 HSFP 2.42m
Bureau 310 HSFP 2.53m
Circulation HSFP 2.28m
Circulation HSFP 2.28m
Circulation HSFP 2.22m
Bureau 321 HSFP 2.26m
Bureau 320 HSFP 2.26m
Bureau 319 HSFP 2.26m
Bureau 318 HSFP 2.26m
Bureau 317 HSFP 2.30m
Bureau 316 HSFP 2.26m
Bureau 315 HSFP 2.28m
Bureau 314 HSFP 2.28m
Bureau 313 HSFP 2.28m
Bureau 312 HSFP 2.28m

Fluides Carbone
Ingénierie & Conseil
13, rue des frères Chausson
92600 Asnières sur Seine

Conseil Constitutionnel
2 rue de Montpensier, 75001 Paris

Nom du plan :	Projet réseau EG / EC - R+3
Date :	17/07/2026
Indice :	6

4ème étage

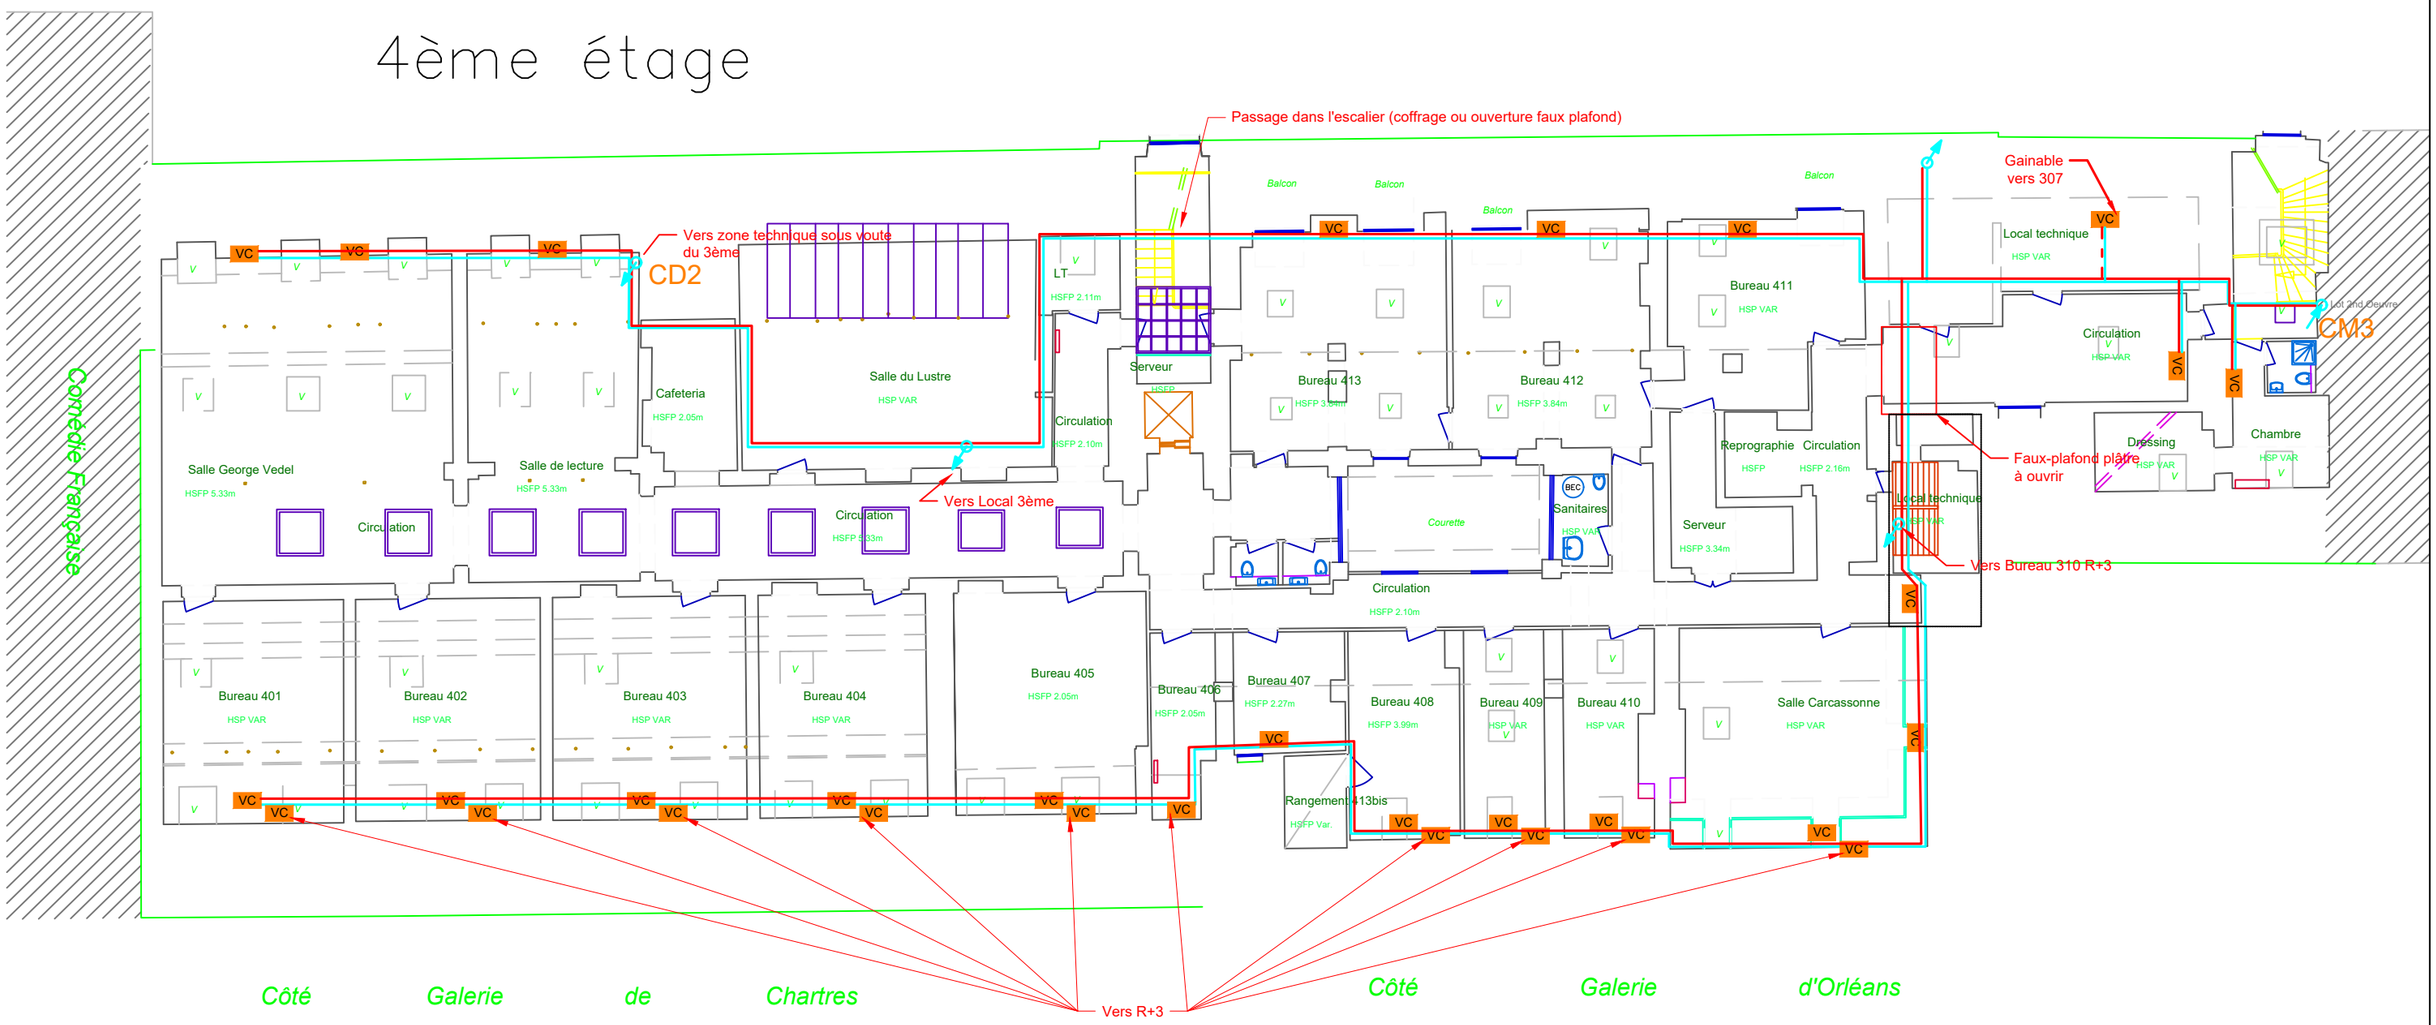

Fluides Carbone *Ingénierie & Conseil*	13, rue des frères Chausson 92600 Asnières sur Seine	**Conseil Constitutionnel** **2 rue de Montpensier, 75001 Paris**	Nom du plan : Projet réseau EG / EC - R+4
			Date : 17/07/2026
			Indice : 6