

INDICE	MODIFICATION	DATE	DESSINE	VERIFIE	APPROUVE
			INDICE A		

DLGC-2E2C
7 rue Maxime Gorki
93150 Le blanc mesnil
01 48 65 47 21

DESSINE: LOY Laurent

VERIFIE:

DATE DE CREATION: 19/12/2025

AFFAIRE N°: Loy Laurent

BERGAMASCHI
6 Avenue Morane Saumie
78143 velizy villacoublay
01 34 63 11 35


Armoire de chaufferie

2 rue Montpensier 75001 Paris


DOSSIER N° : 25.12.287dl

1 / 1

CE DOCUMENT EST NOTRE PROPRIETE. IL EST REMIS A TITRE CONFIDENTIEL.
IL NE DOIT PAS ETRE REPRODUIT OU COMMUNIQUE A DES TIERS SANS NOTRE AUTORISATION ECRITE
Document réalisé avec SEE ELECTRICAL, logiciel du groupe IGE+XAO tel. (33) (0)5 62 74 36 36

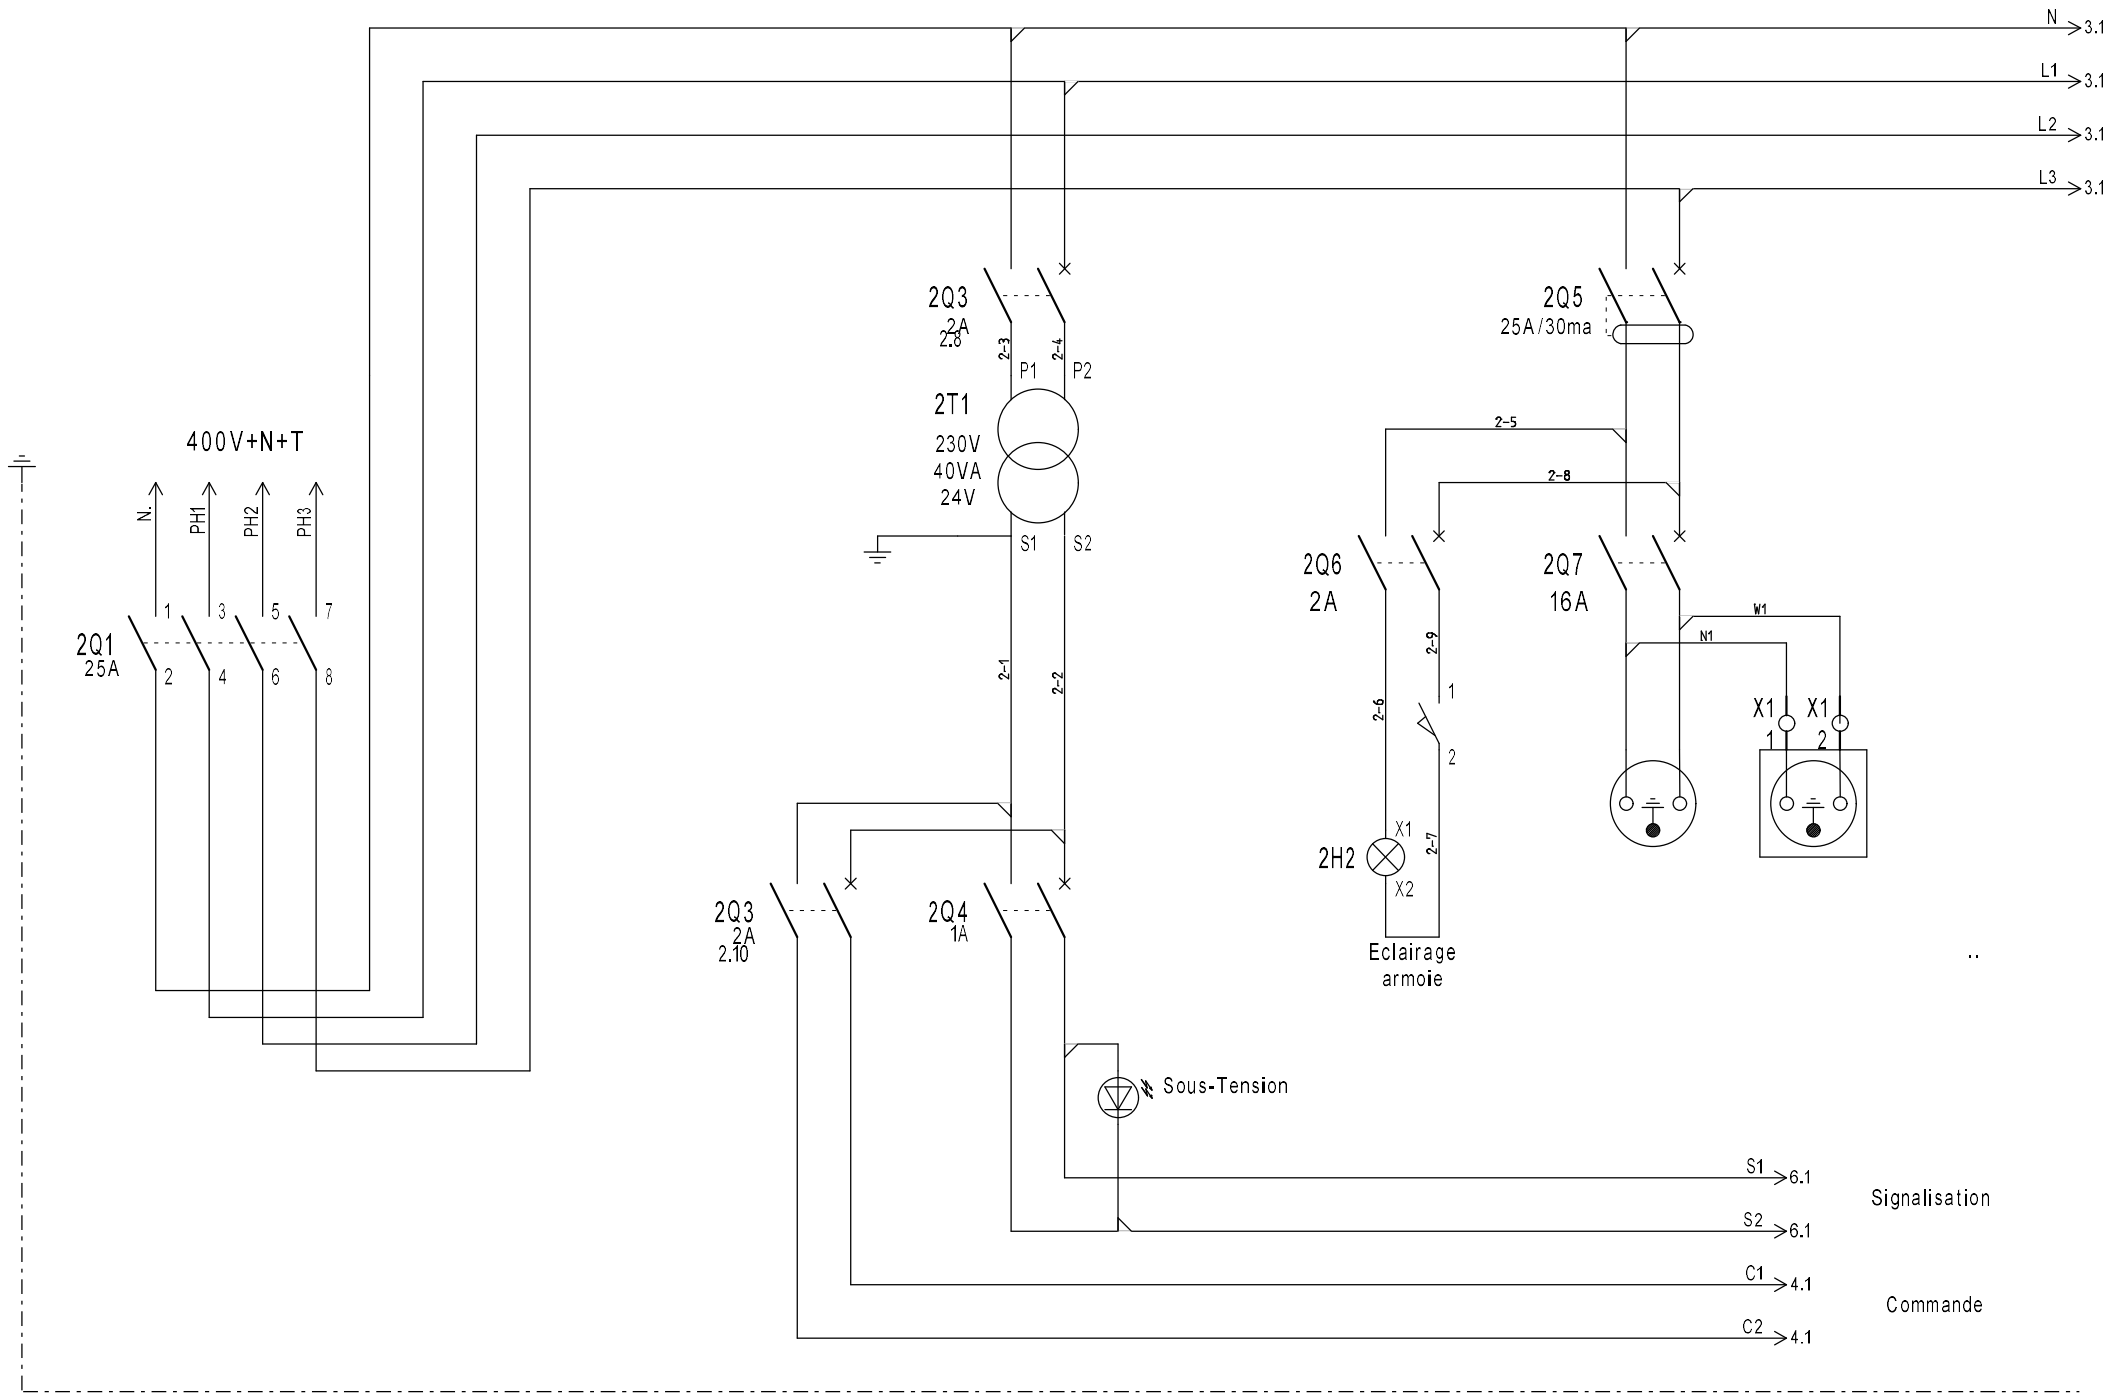


DLGC-2E2C 7 rue Maxime Gorki 93150 Le blanc mesnil	DESSINE : VERIFIE : DATE DE CREATION : 19/12/2025	INDICE	DATE	MODIFICATION	VISA	BERGAMASCHI Dossier n° : 25.12.287d	Armoire de chaufferie Formation des polarités 2 rue Montpensier 75001 Paris	FOLIO 2/6

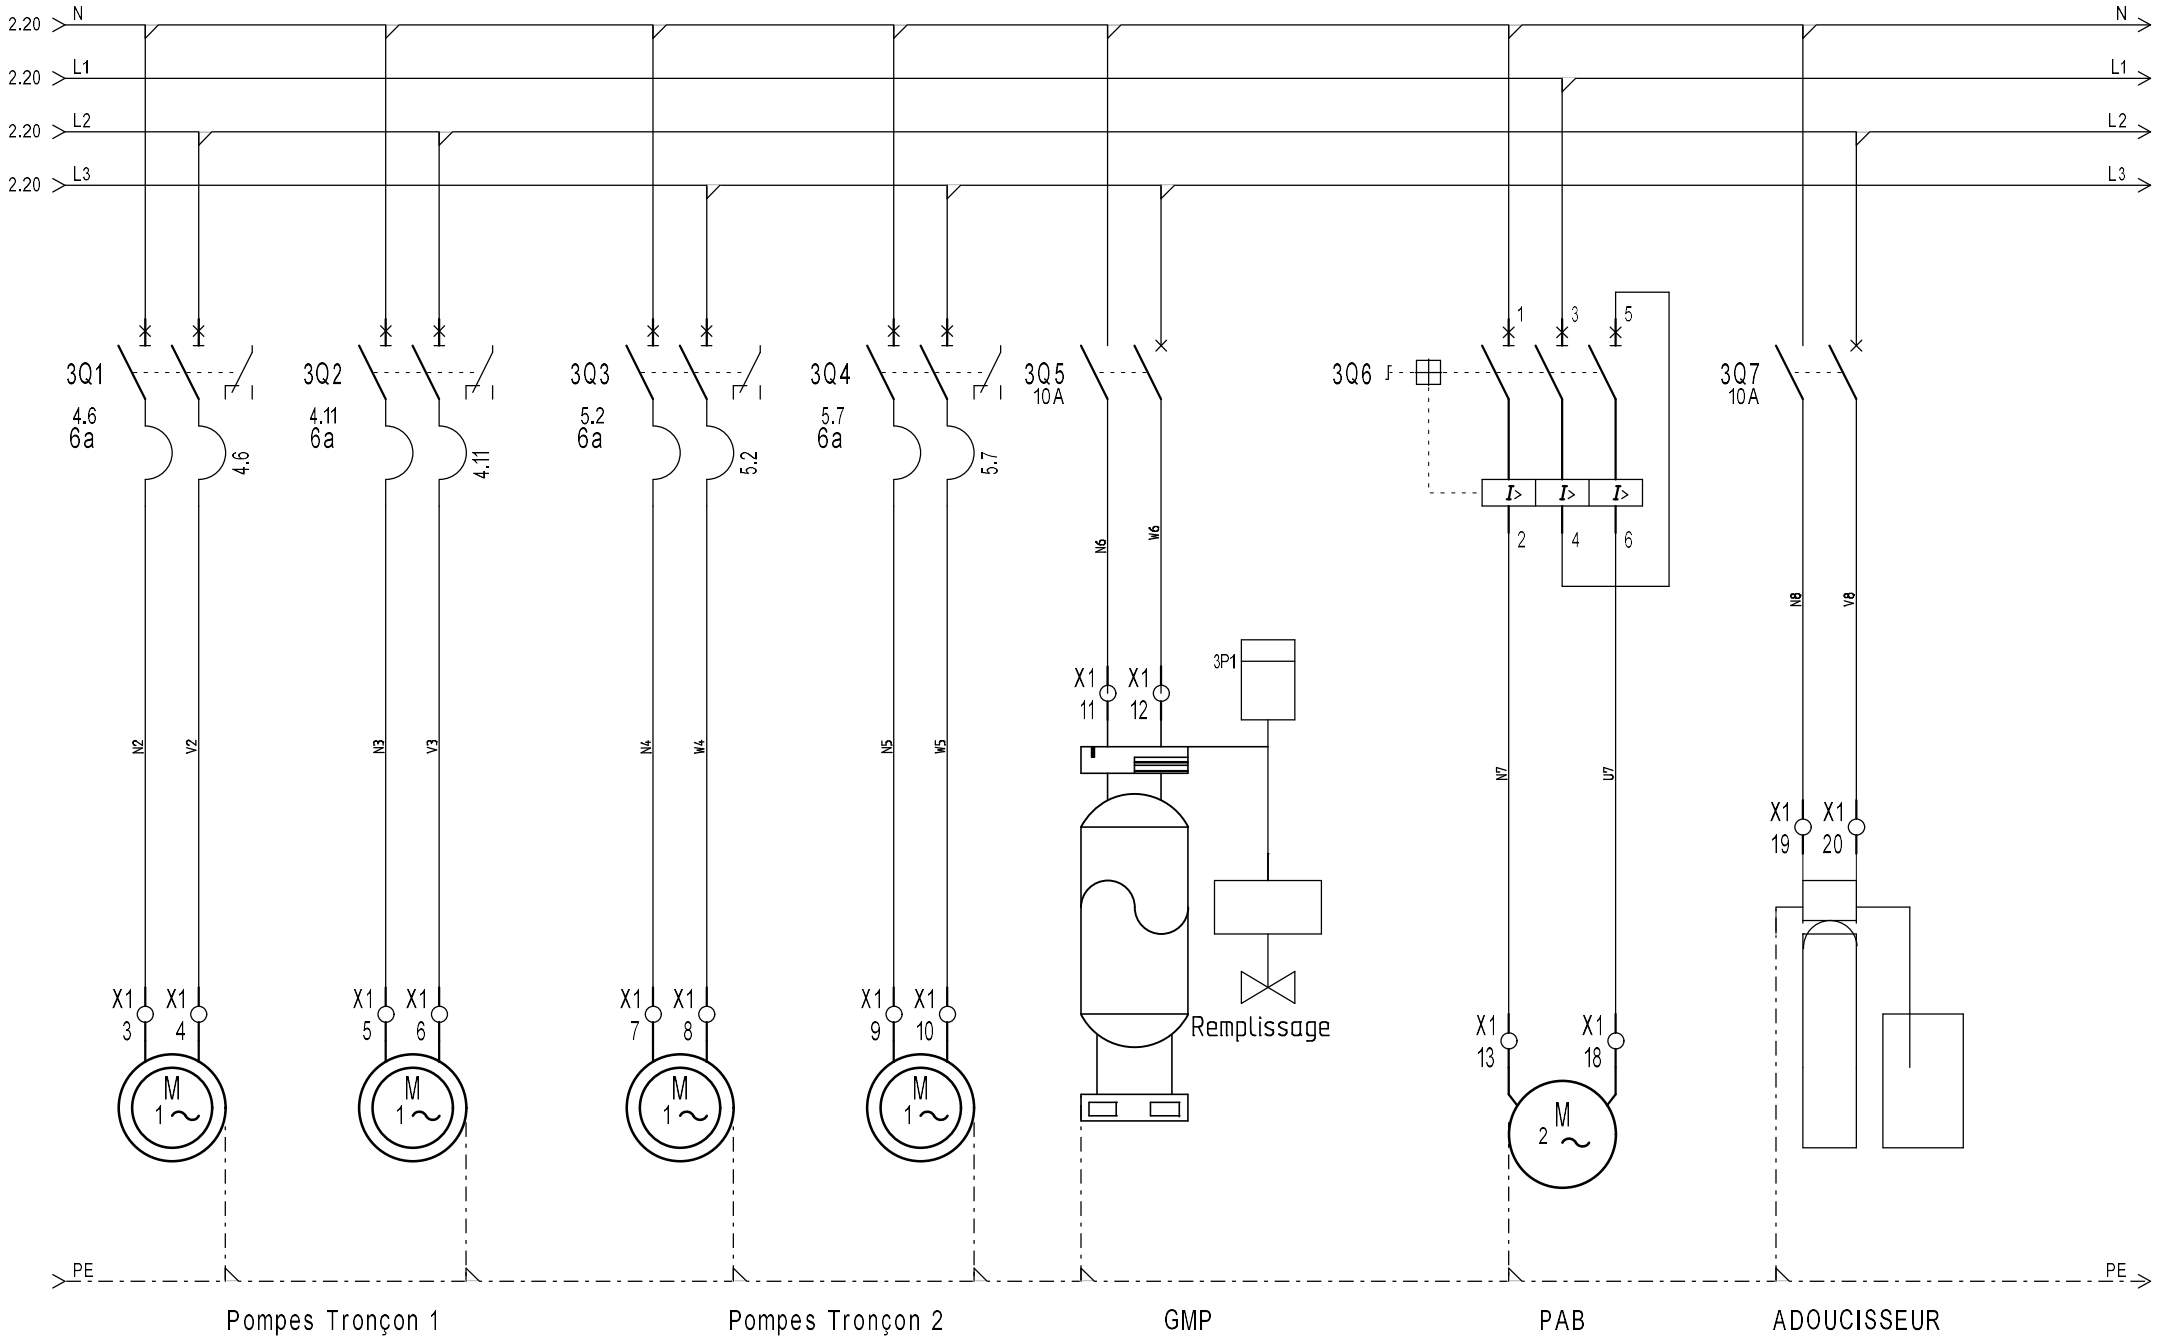

DLGC-2E2C 7 rue Maxime Gorki 93150 Le blanc mesnil	DESSINE : VERIFIE : DATE DE CREATION : 19/12/2025	INDICE	DATE	MODIFICATION	VISA	BERGAMASCHI Dossier n° : 25.12.287d	Armoire de chaufferie Puissance 2 rue Montpensier 75001 Paris	FOLIO 3/6

SEEELECTRICAL groupeIEEmA0

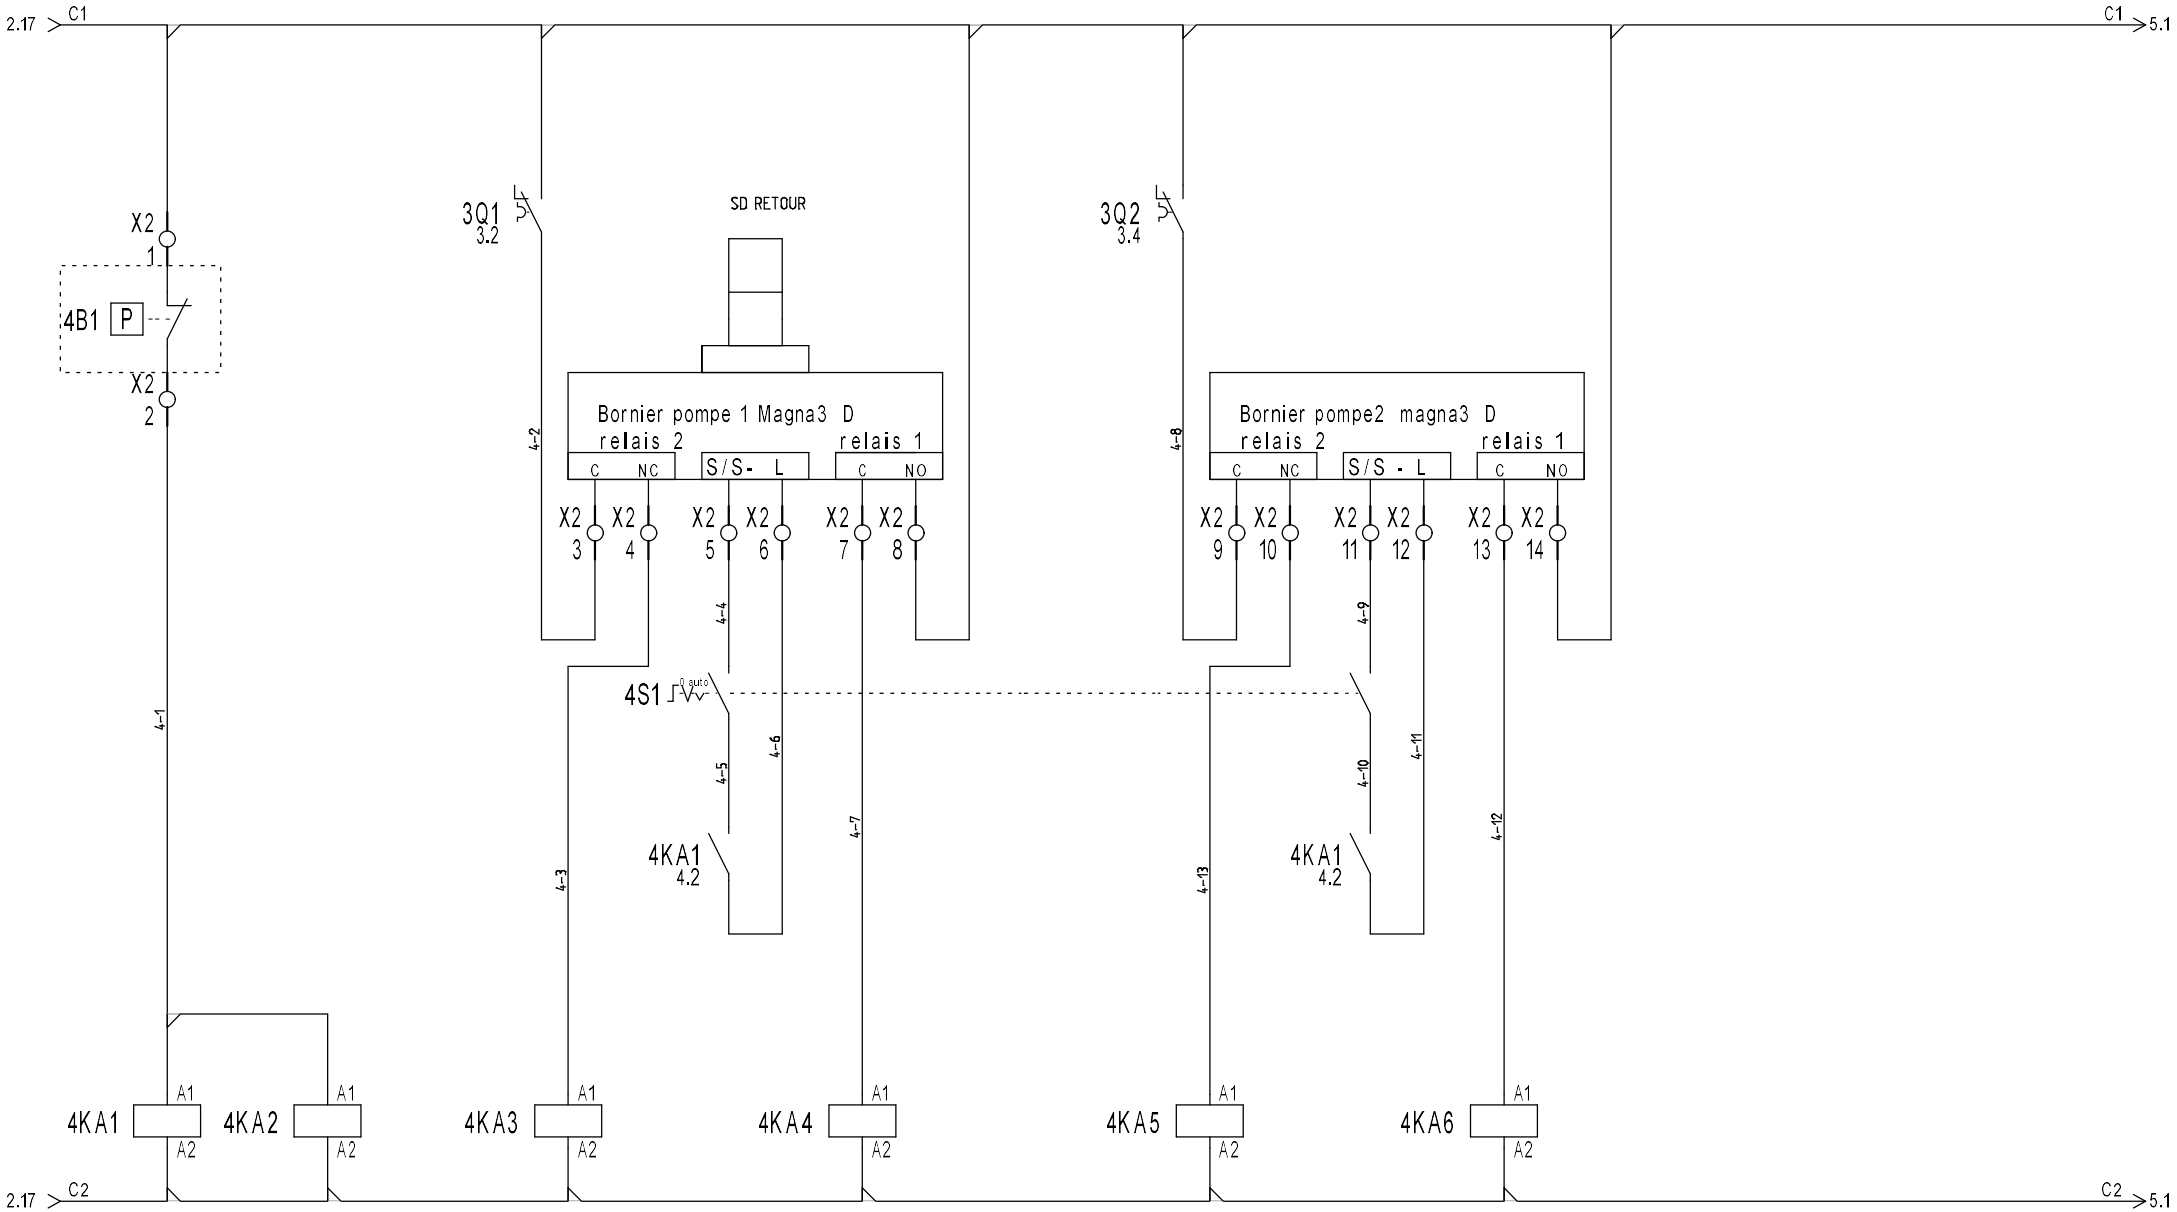

PRESSOSTAT ME

NO	NF
4.7	
4.13	
5.4	
5.9	

NO	NF
	6.6

Ppe 1 & 2 Trouçon 1


NO	NF
5.13	6.9

NO	NF
5.17	
6.10	


NO	NF
5.13	6.11

NO	NF
5.16	
6.8	

DLGC-2E2C 7 rue Maxime Gorki 93150 Le blanc mesnil	DESSINE : VERIFIE : DATE DE CREATION : 19/12/2025	INDICE	DATE	MODIFICATION	VISA	BERGAMASCHI Dossier n° : 25.12.287d	Armoire de chaufferie Commande 2 rue Montpensier 75001 Paris	FOLIO 4/6

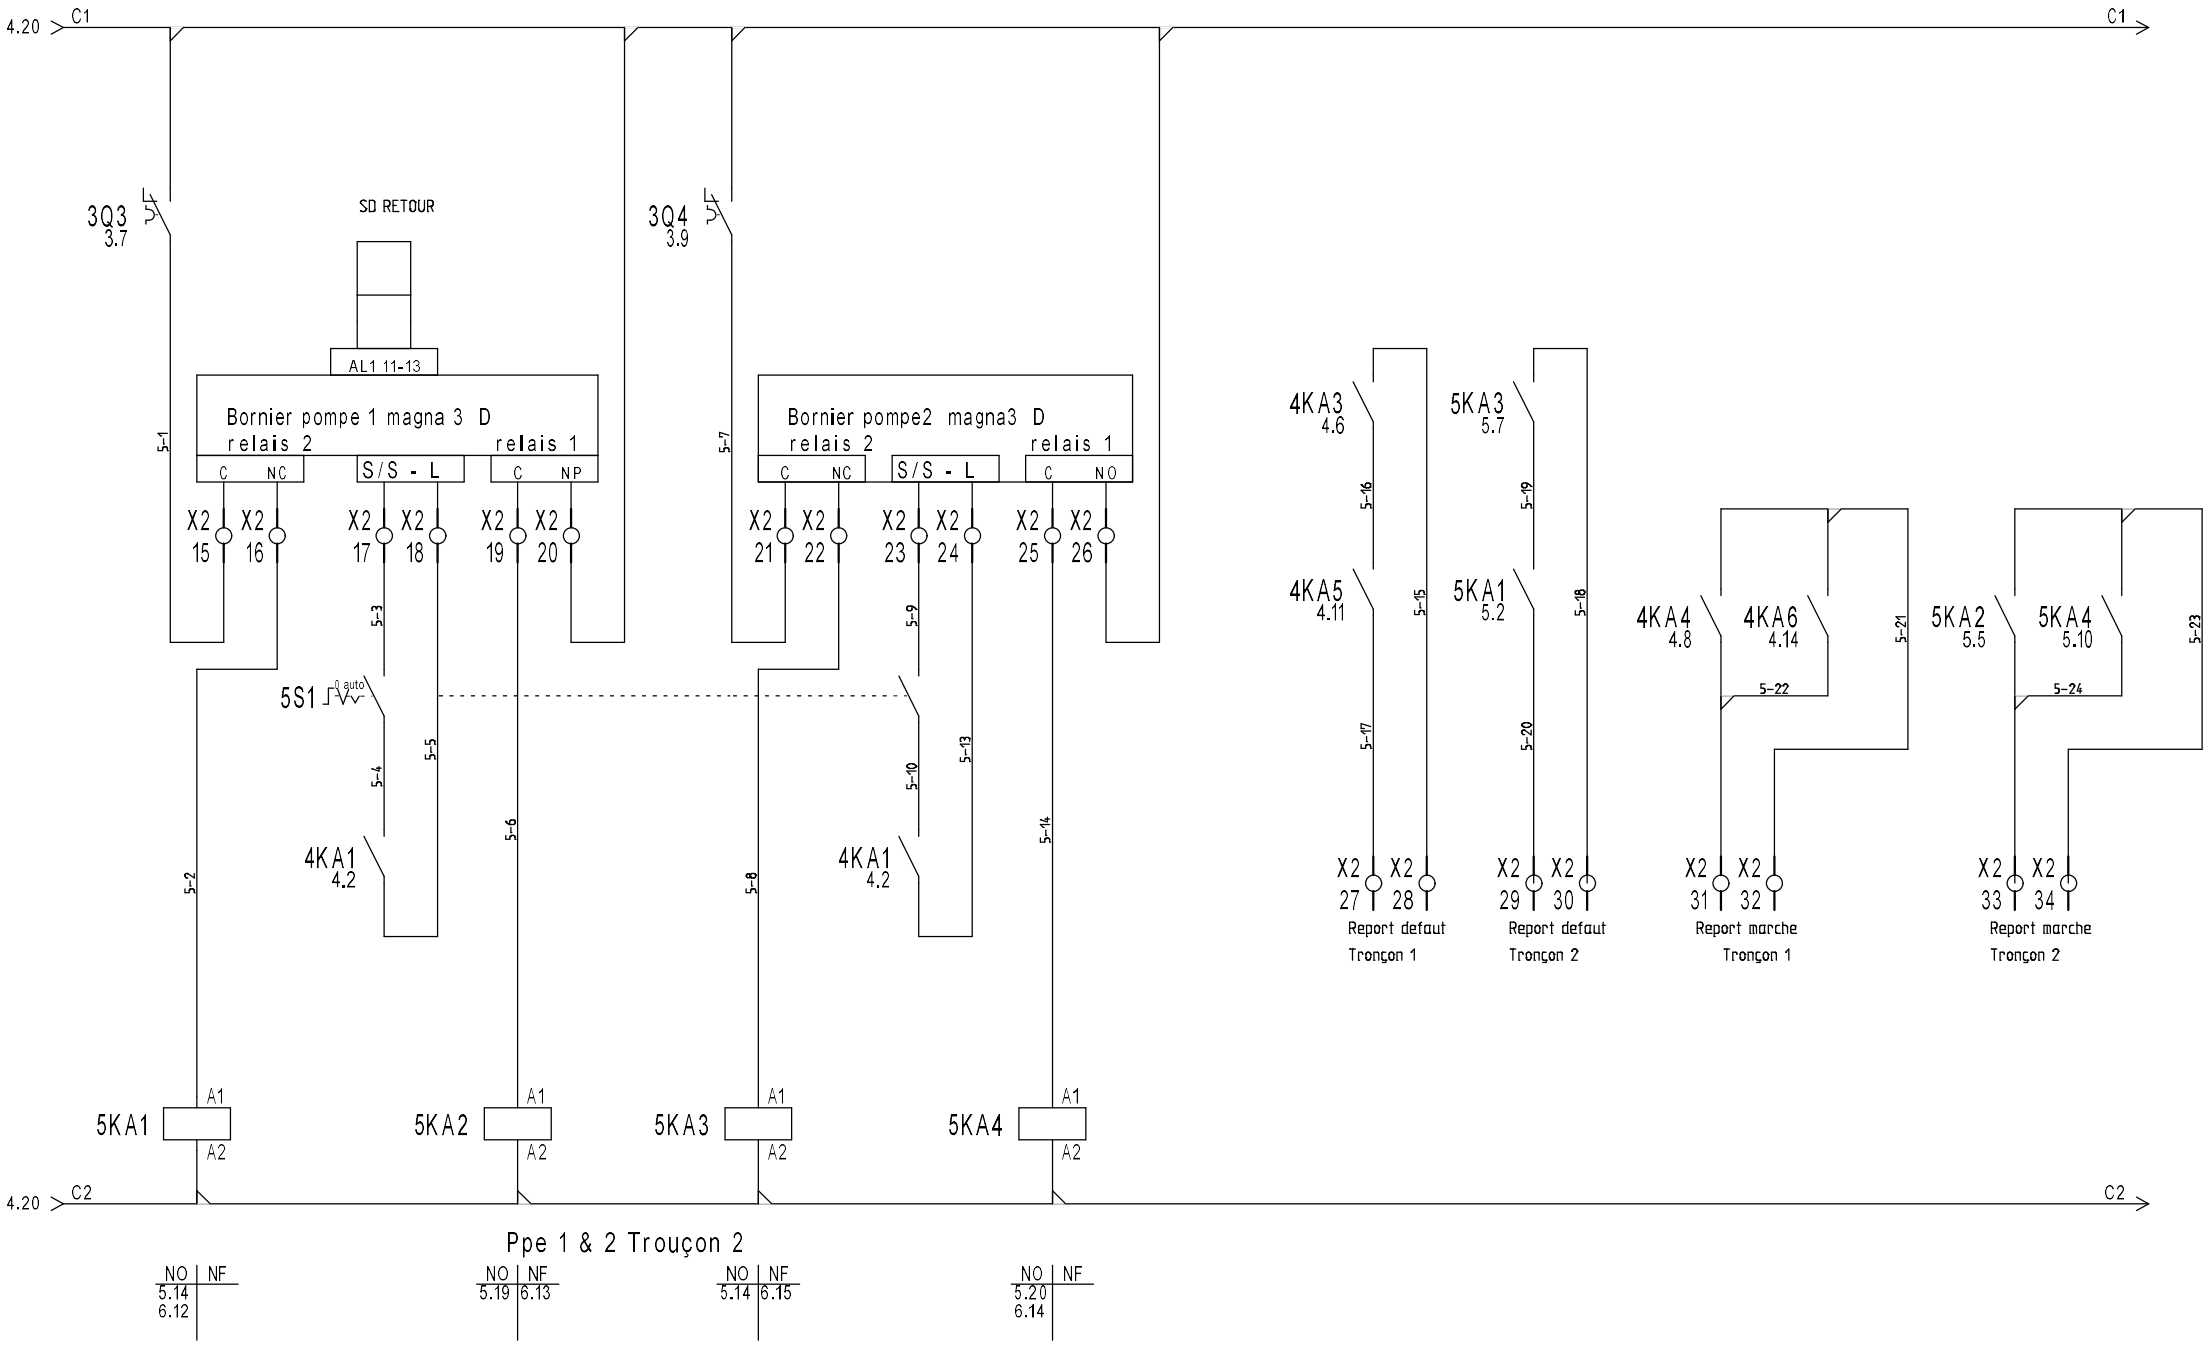

DLGC-2E2C 7 rue Maxime Gorki 93150 Le blanc mesnil	DESSINE : VERIFIE : DATE DE CREATION : 19/12/2025	INDICE	DATE	MODIFICATION	VISA	BERGAMASCHI Dossier n° : 25.12.287d	Armoire de chaufferie Commande 2 rue Montpensier 75001 Paris	FOLIO 5/6 SEELECTRIC4.groupeIEEmA0

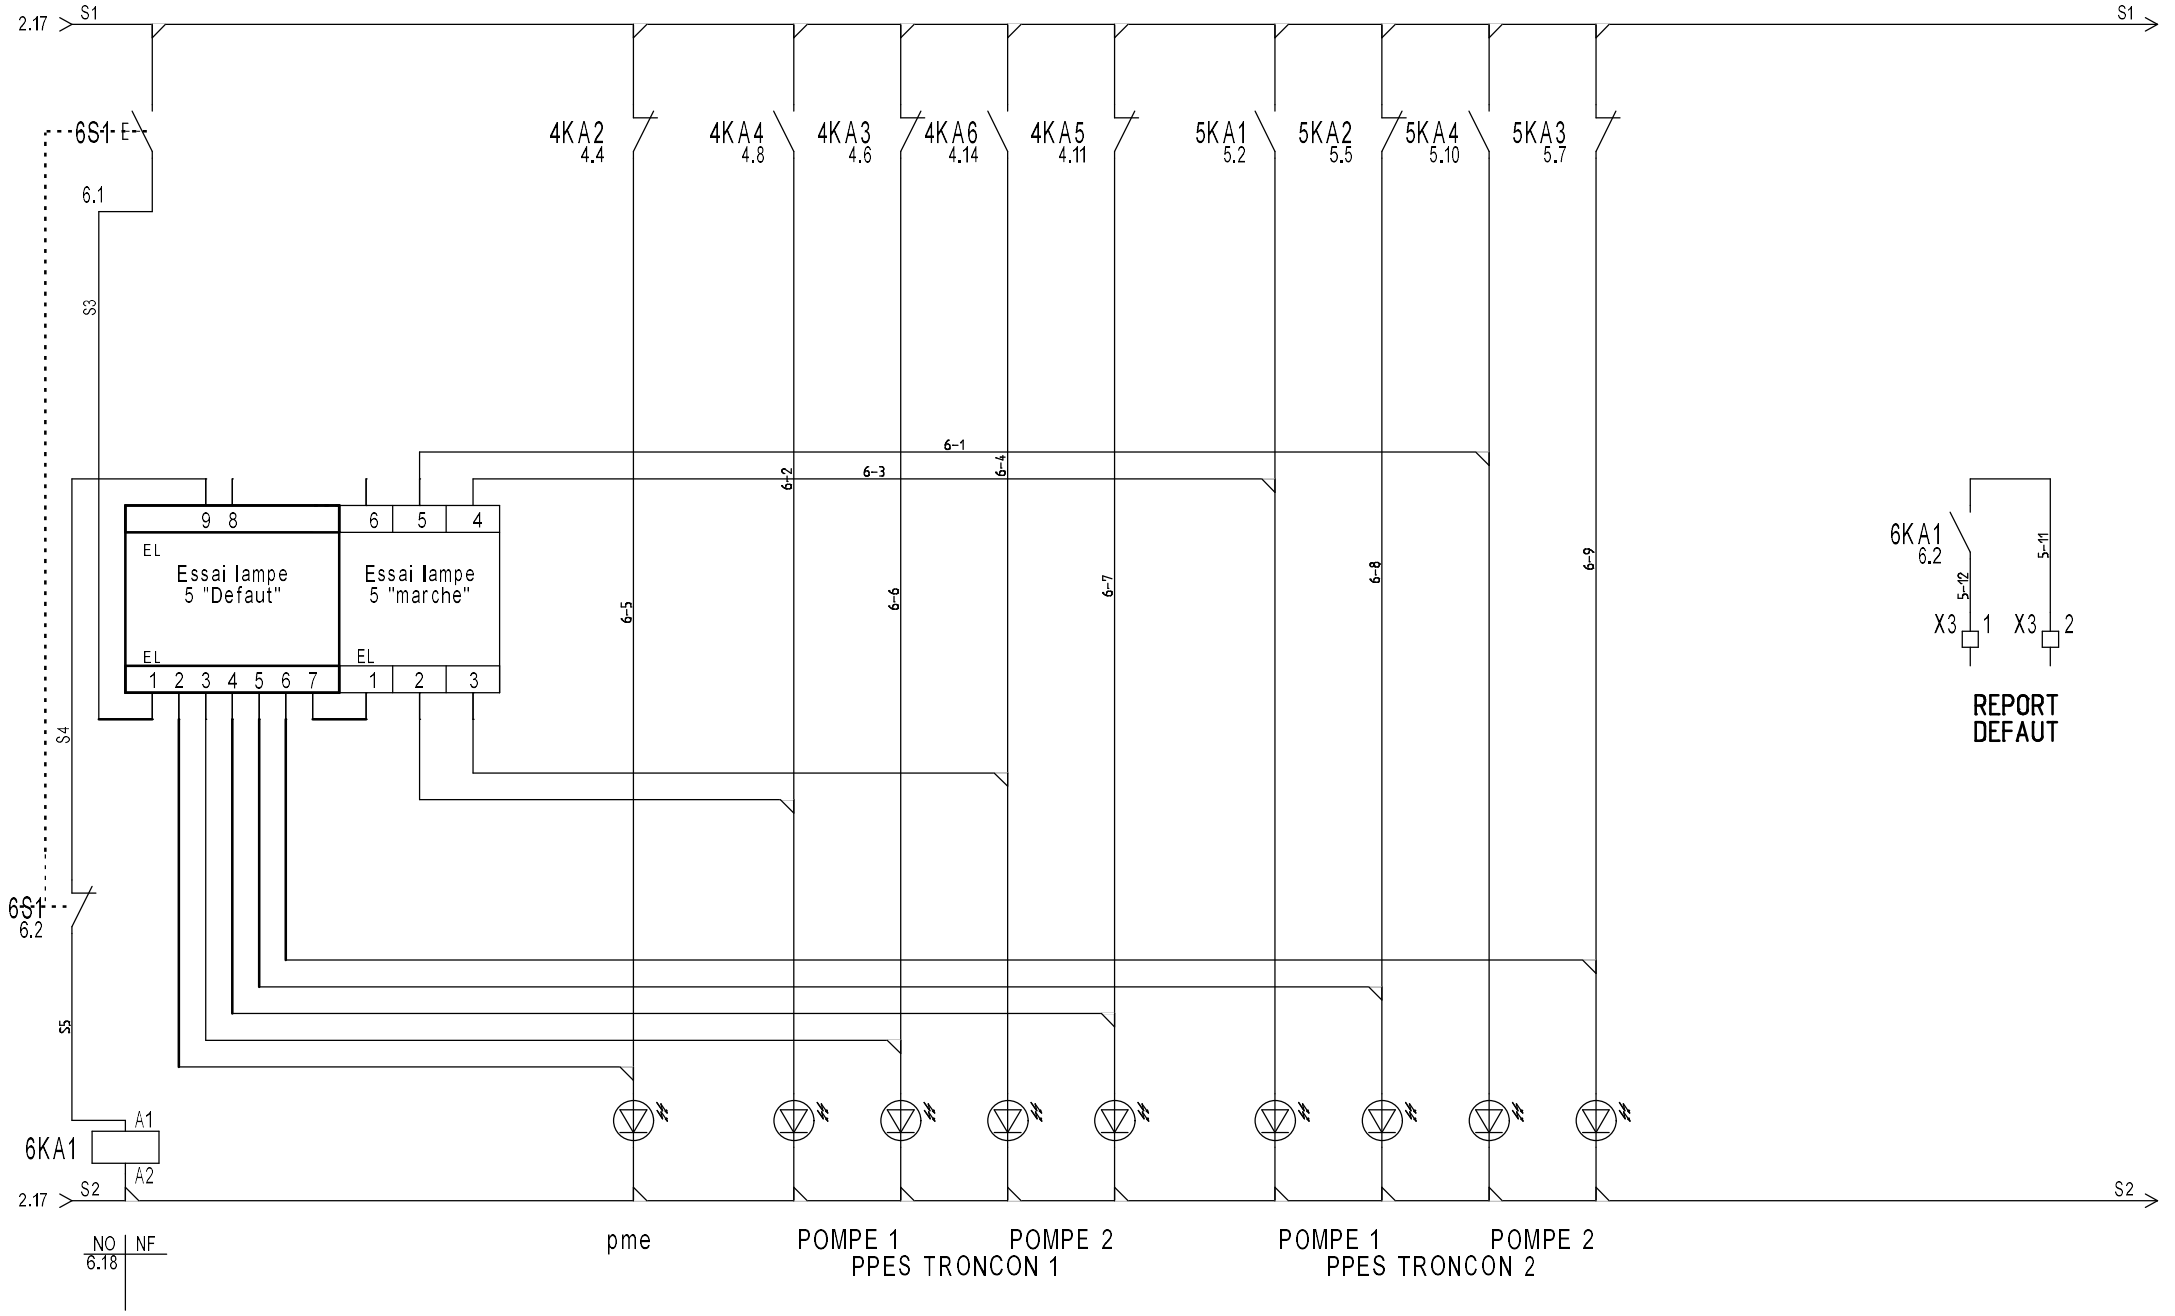

DLGC-2E2C 7 rue Maxime Gorki 93150 Le blanc mesnil	DESSINE : VERIFIE : DATE DE CREATION : 19/12/2025	INDICE	DATE	MODIFICATION	VISA	BERGAMASCHI Dossier n° : 25.12.287d	Armoire de chaufferie Signalisation 2 rue Montpensier 75001 Paris	FOLIO 6/6 SEE ELECTRICAL group et EE+XA0