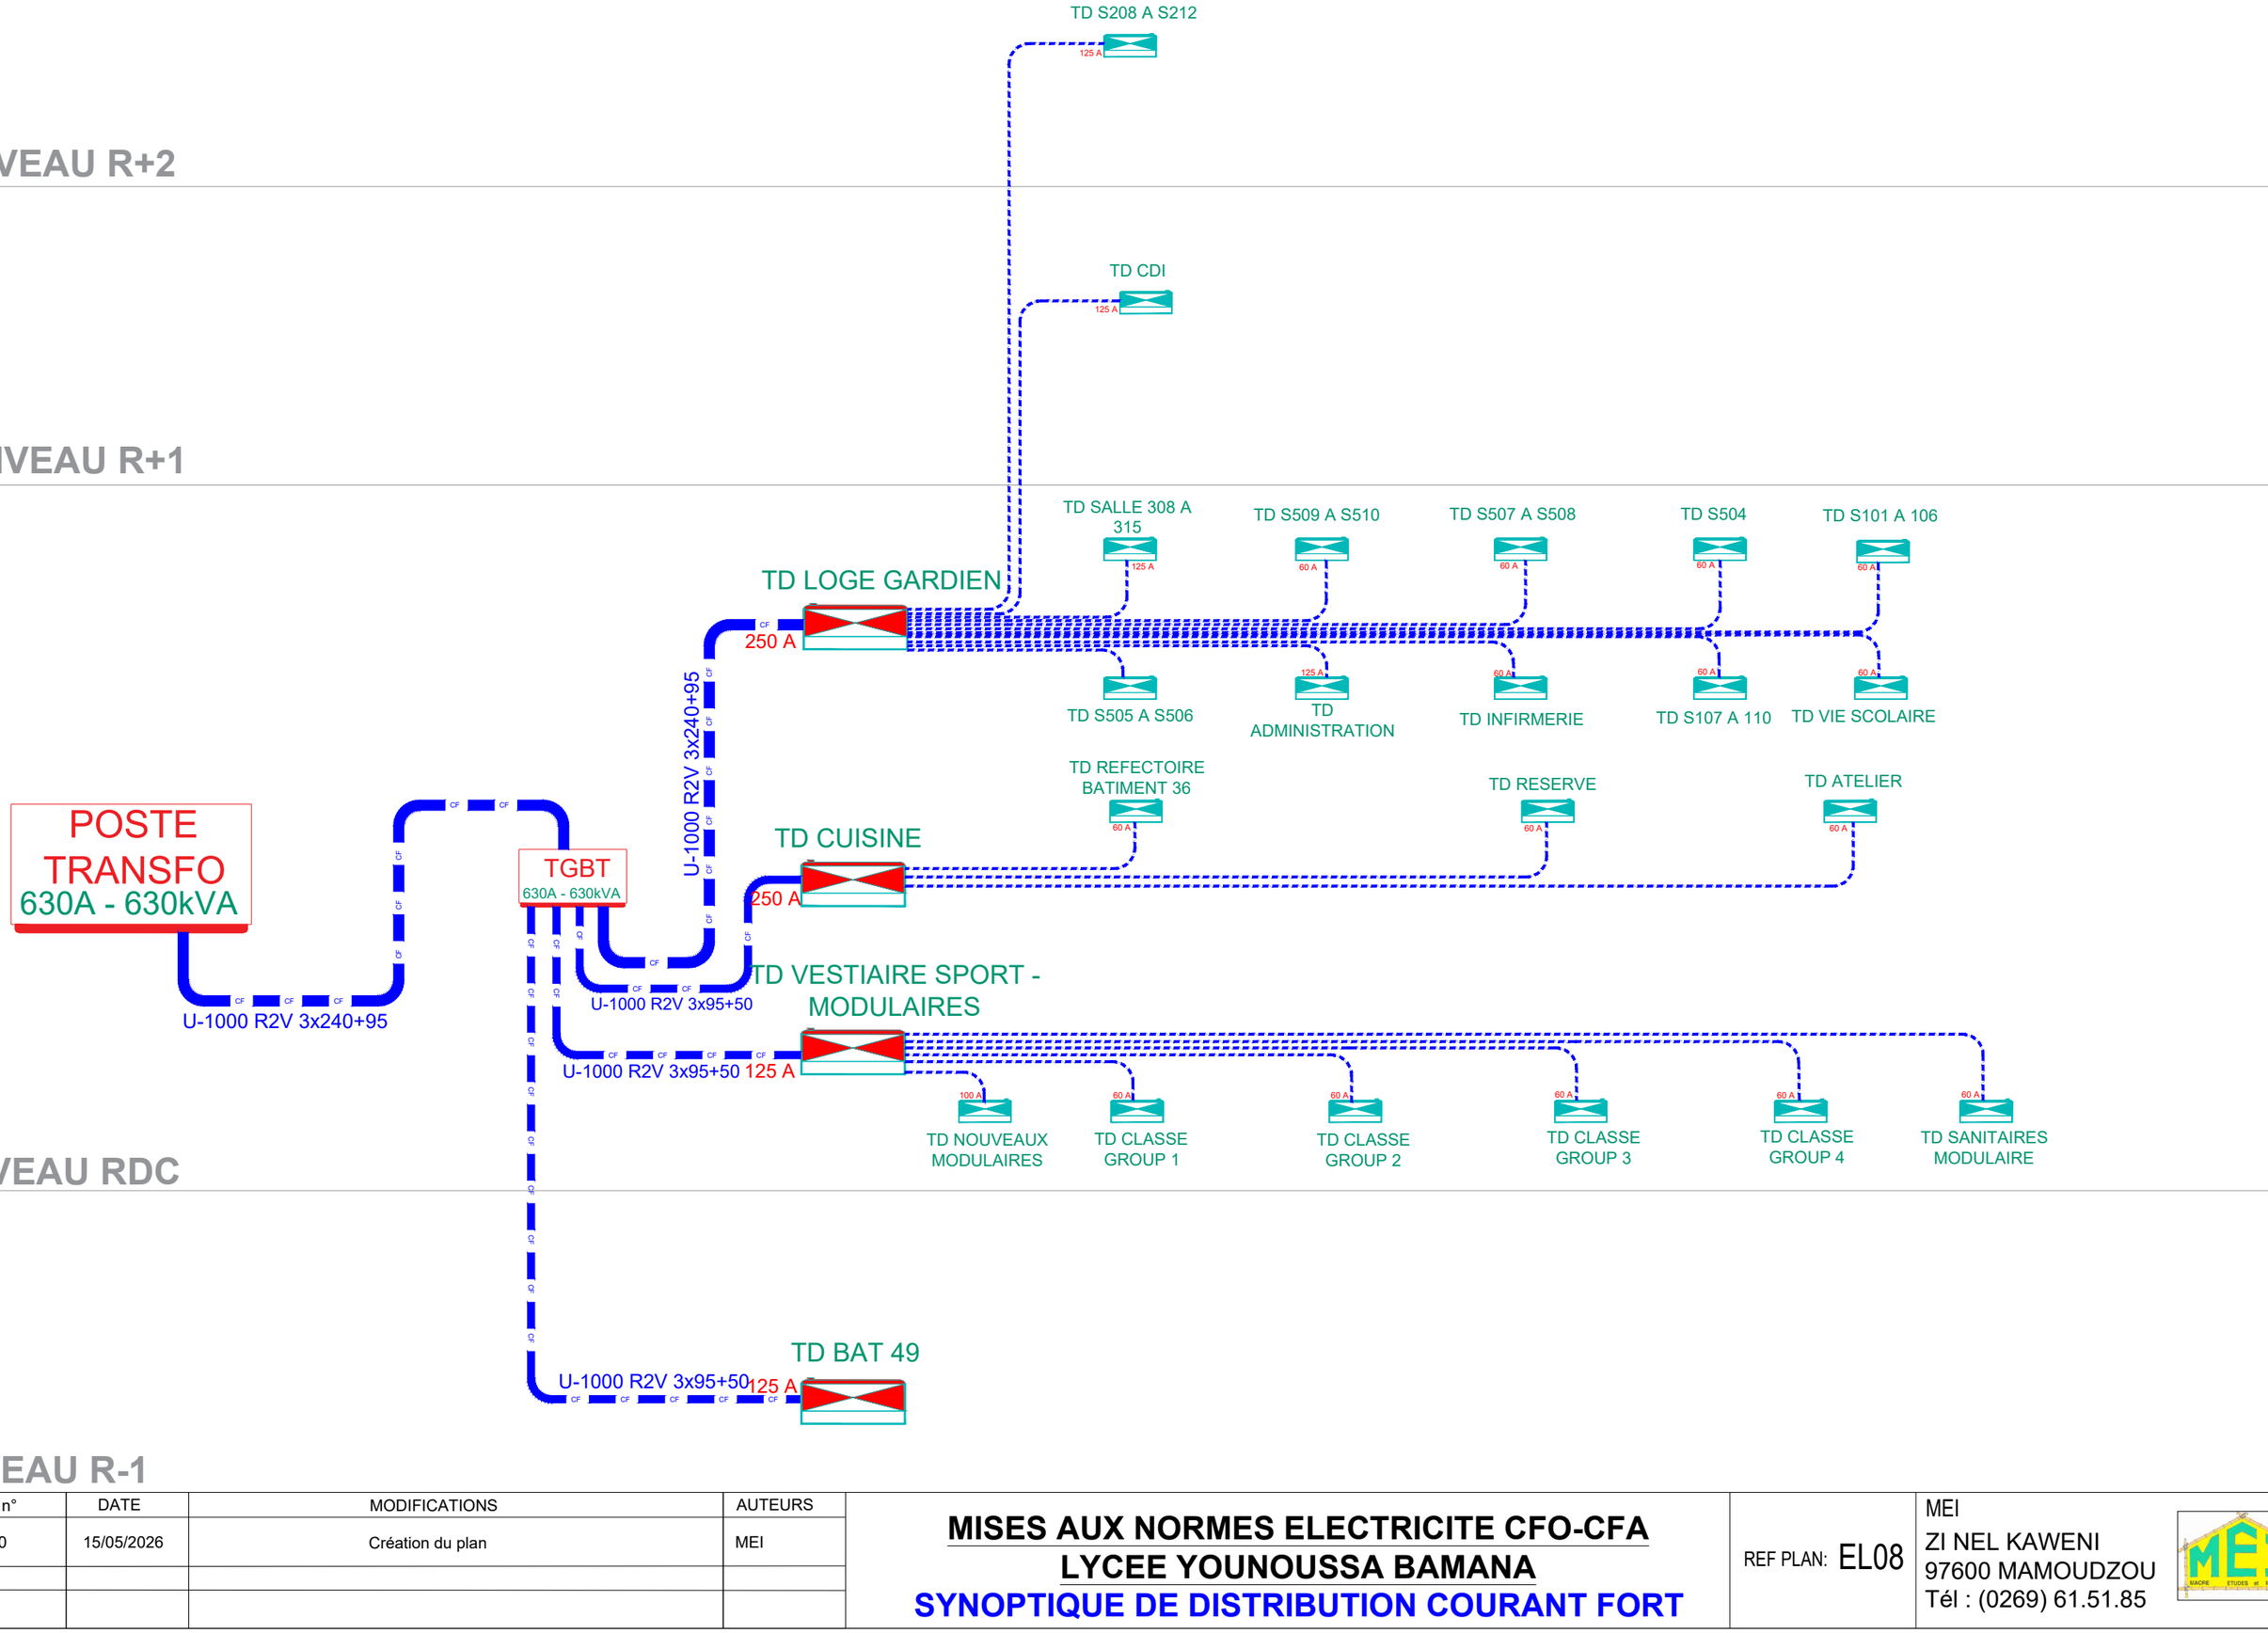

Rév. n°	DATE	MODIFICATIONS	AUTEURS
0	15/05/2026	Création du plan	MEI

MISES AUX NORMES ELECTRICITE CFO-CFA

LYCEE YOUNOUSSA BAMANA

SYNOPTIQUE DE DISTRIBUTION COURANT FORT

REF PLAN: EL08

MEI
ZI NEL KAWENI
97600 MAMOUDZOU
Tél : (0269) 61.51.85