



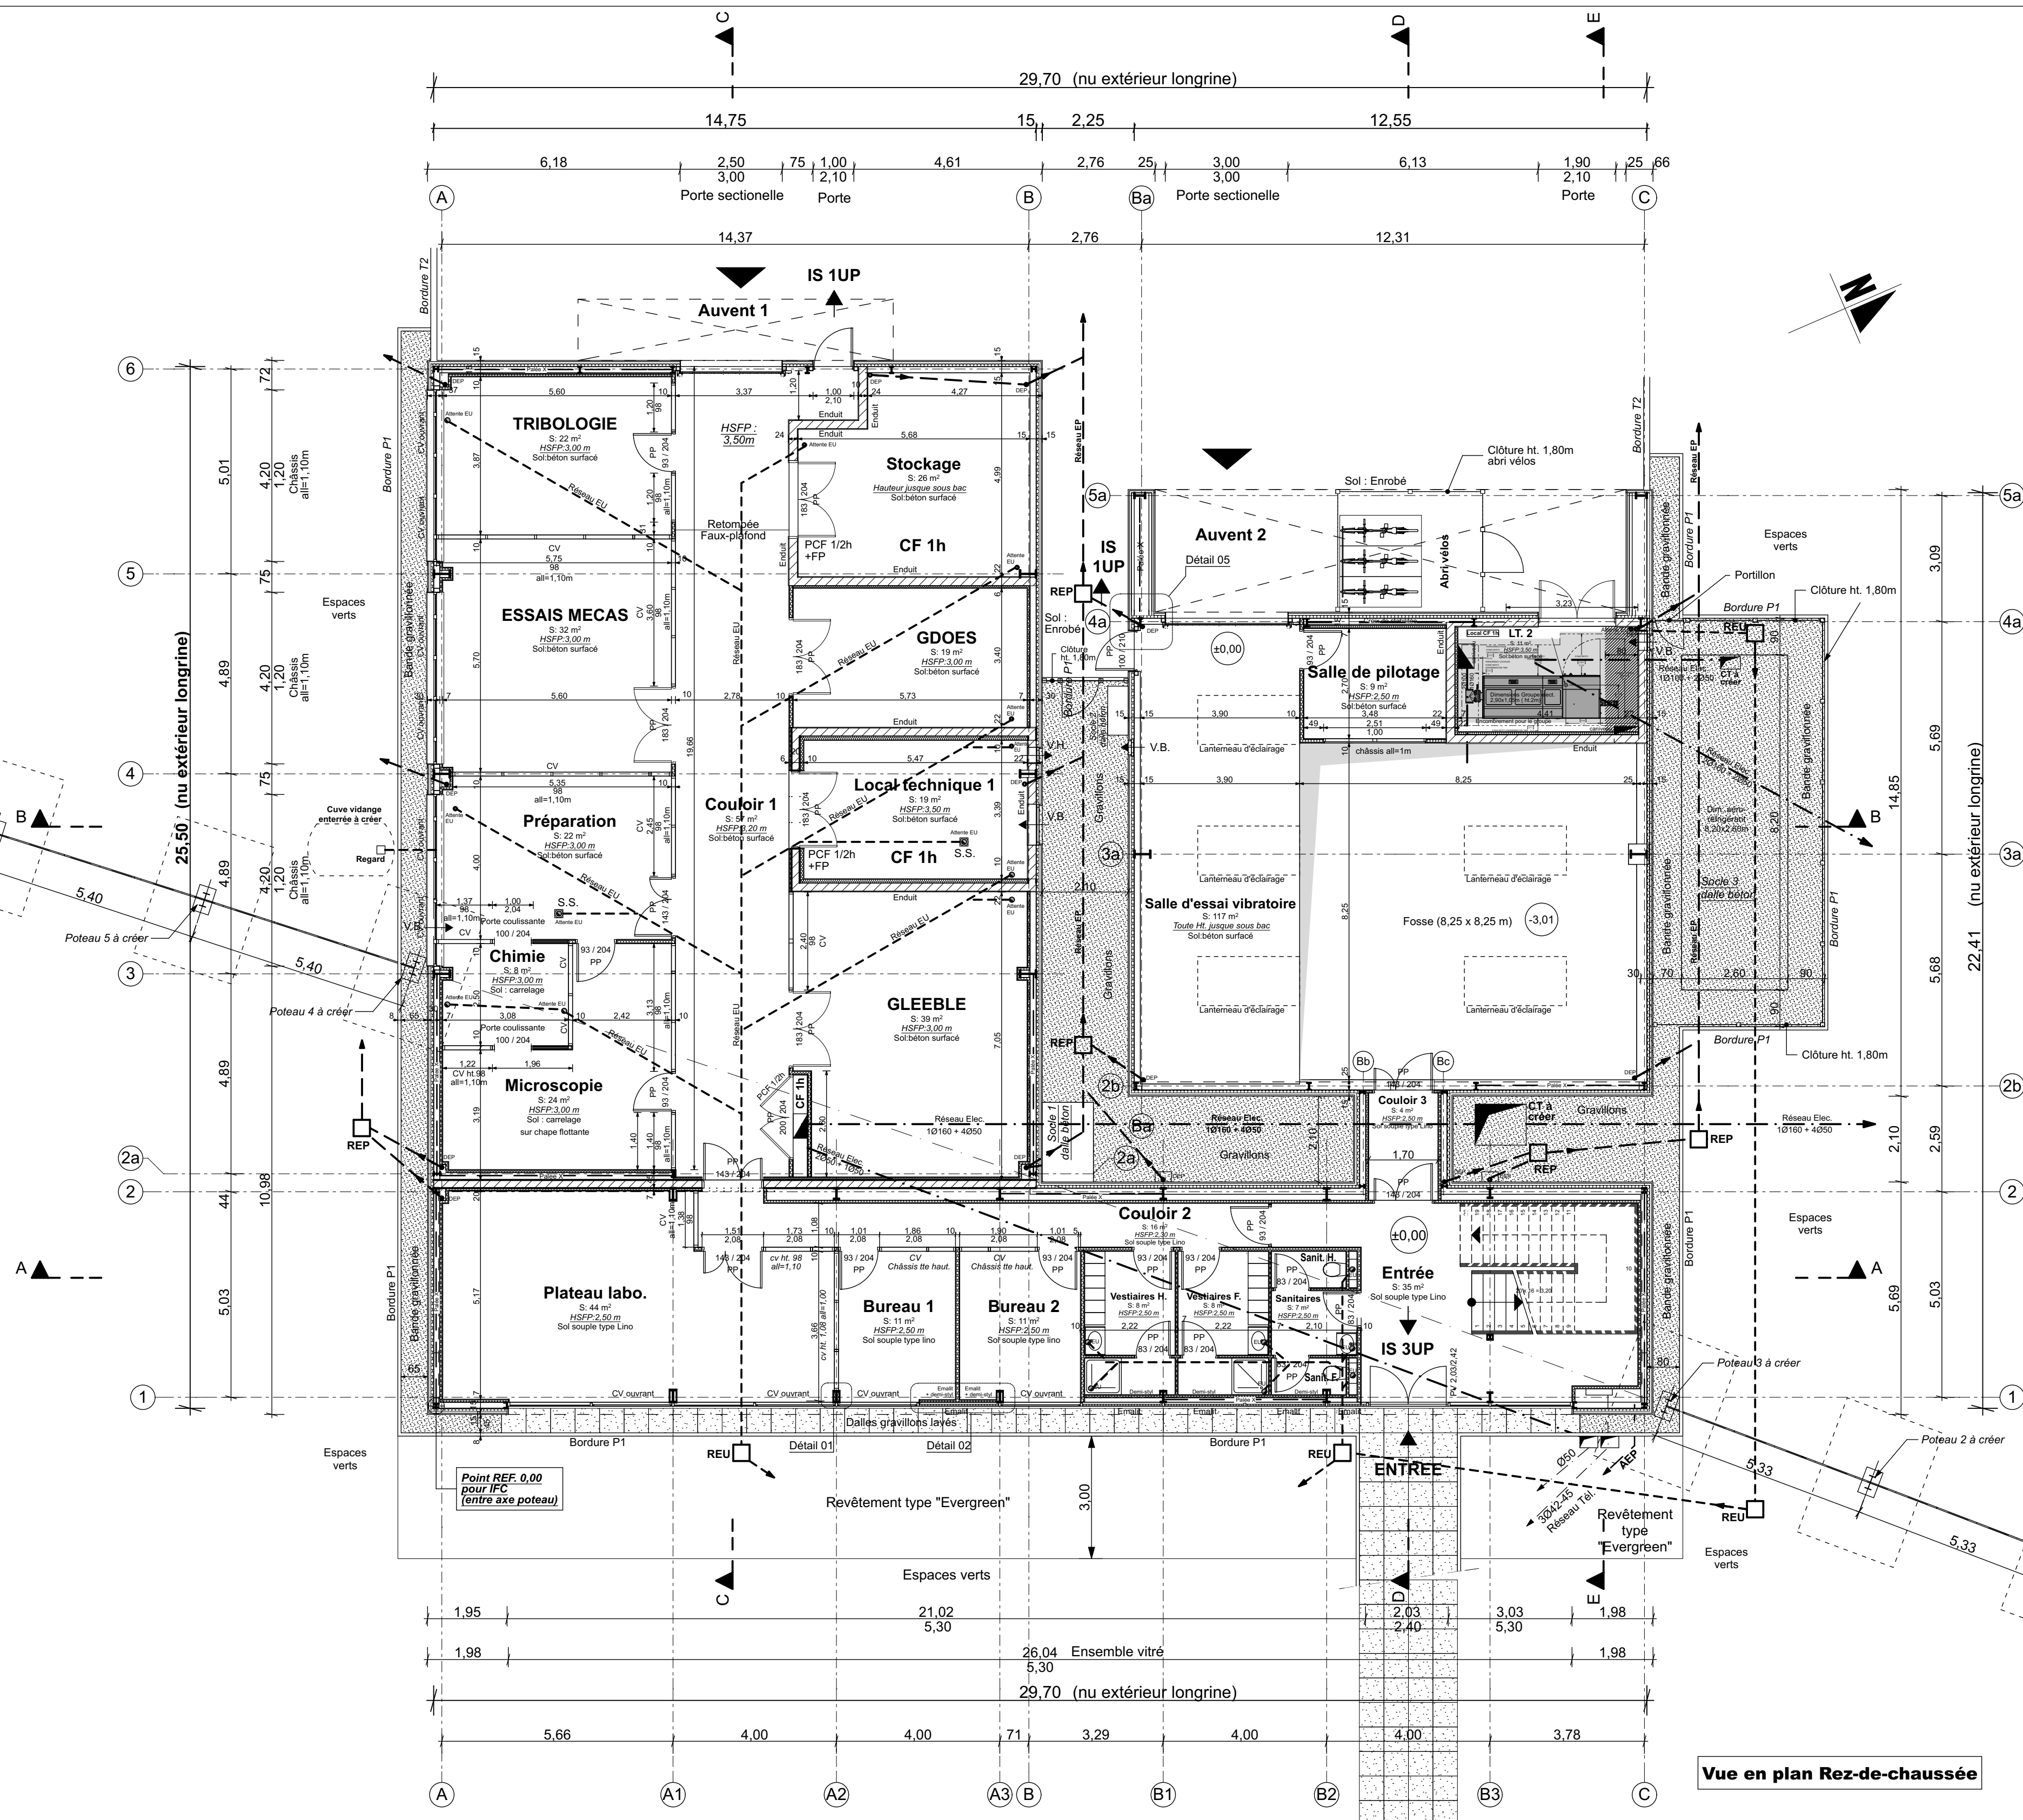

Plan de repérage zones

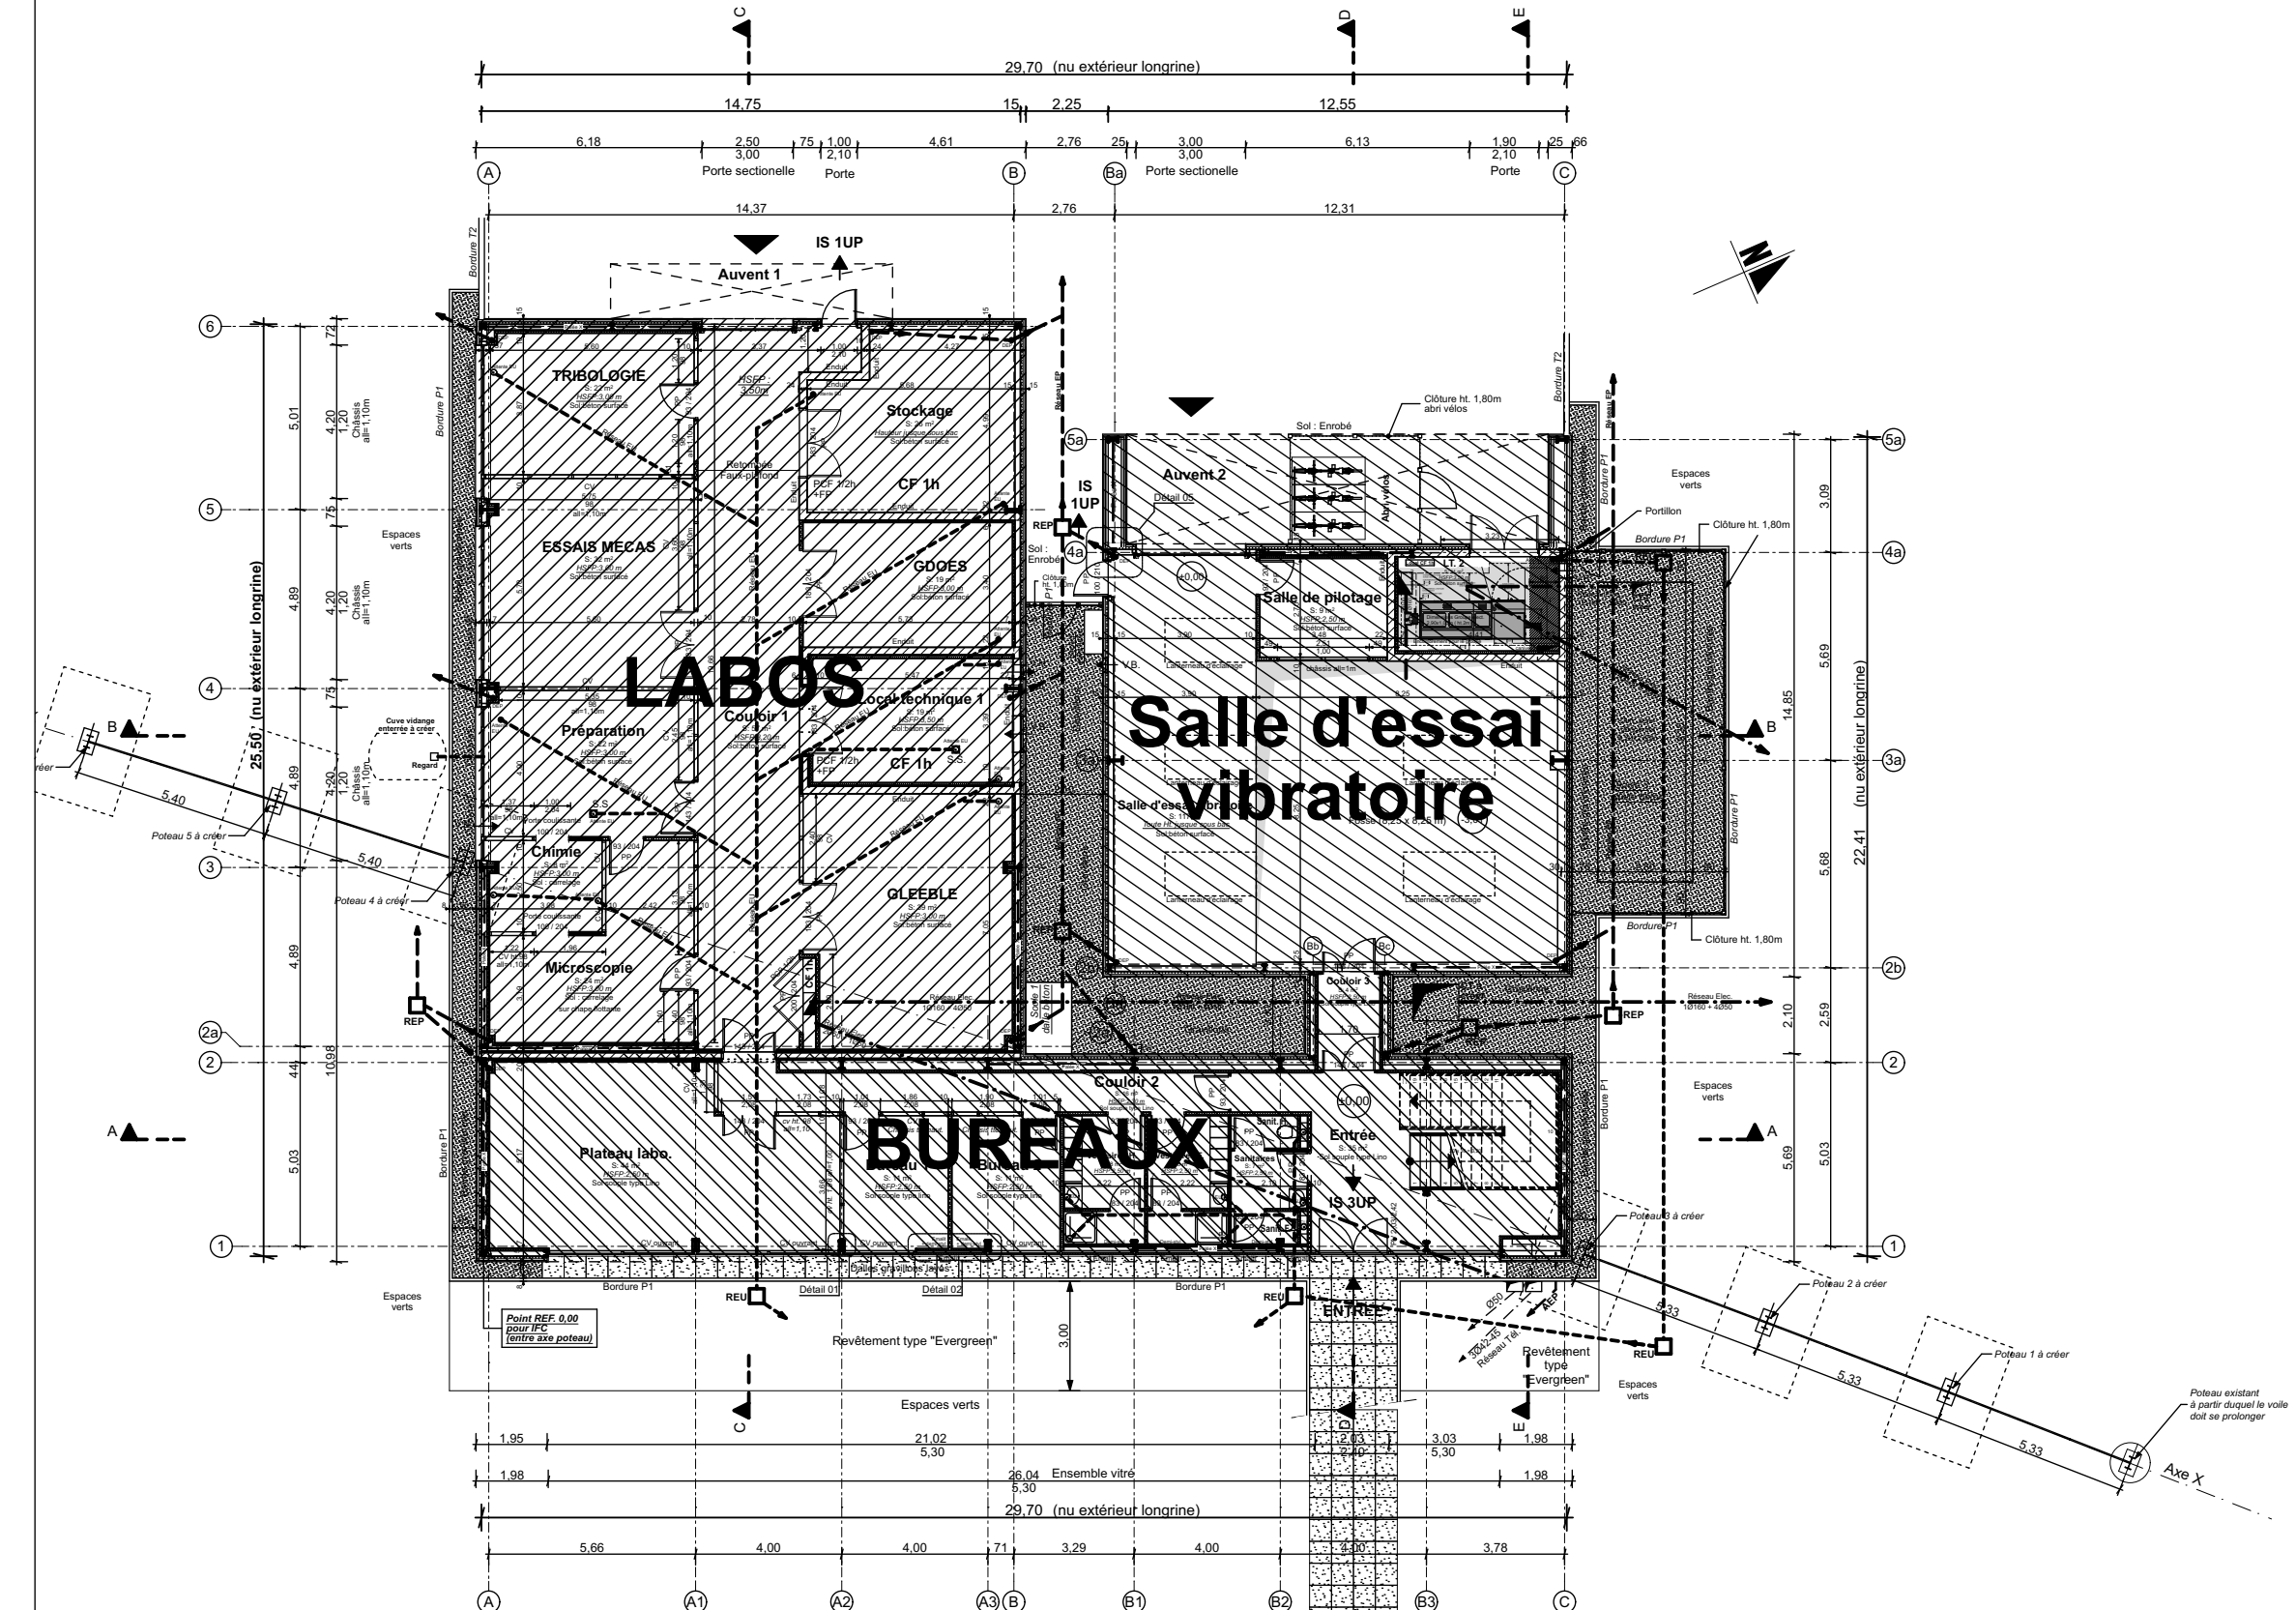

CONSTRUCTION D'UNE PLATEFORME COLLABORATIVE

PROJET



N° Plan	DET-10 B		- RDC et ETAGE Projet	
	Maître d'ouvrage		FLERS AGGLO	Dessinateur : FB/OR N° de dossier : 15033
Adresse du chantier		"La Harie" Ciriam 61100 CALIGNY		Historique Format d'édition : 0.90 x 0.60 m Echelle : 1/100° Date : 10/04/2017
 Dupont Mouley Roffler Architecture	13 av. de Cambridge Cits 14200 Hérouville-St-Clair Tél: 02 31 53 42 42 Fax: 02 31 93 33 44 dessin@dnr-architecture.fr		Ind. Date Dess. Modifications 27-07-2017 FB-PF Plan 1ère édition - Fosse et Tech. 2 agrandis A 12-09-2017 FB-PF L.Tech. 2 agrandi - salle de pilotage réduite B 18-01-2018 FB-PF Implantation lanterneau escalier à vérifier	ECHELLE GRAPHIQUE 0 1 2
Ce document est notre propriété exclusive, il ne peut être reproduit ou communiqué à des tiers sans notre autorisation écrite. Plan exclusivement destiné à l'obtention des autorisations administratives et ne pouvant servir de plan d'exécution				