
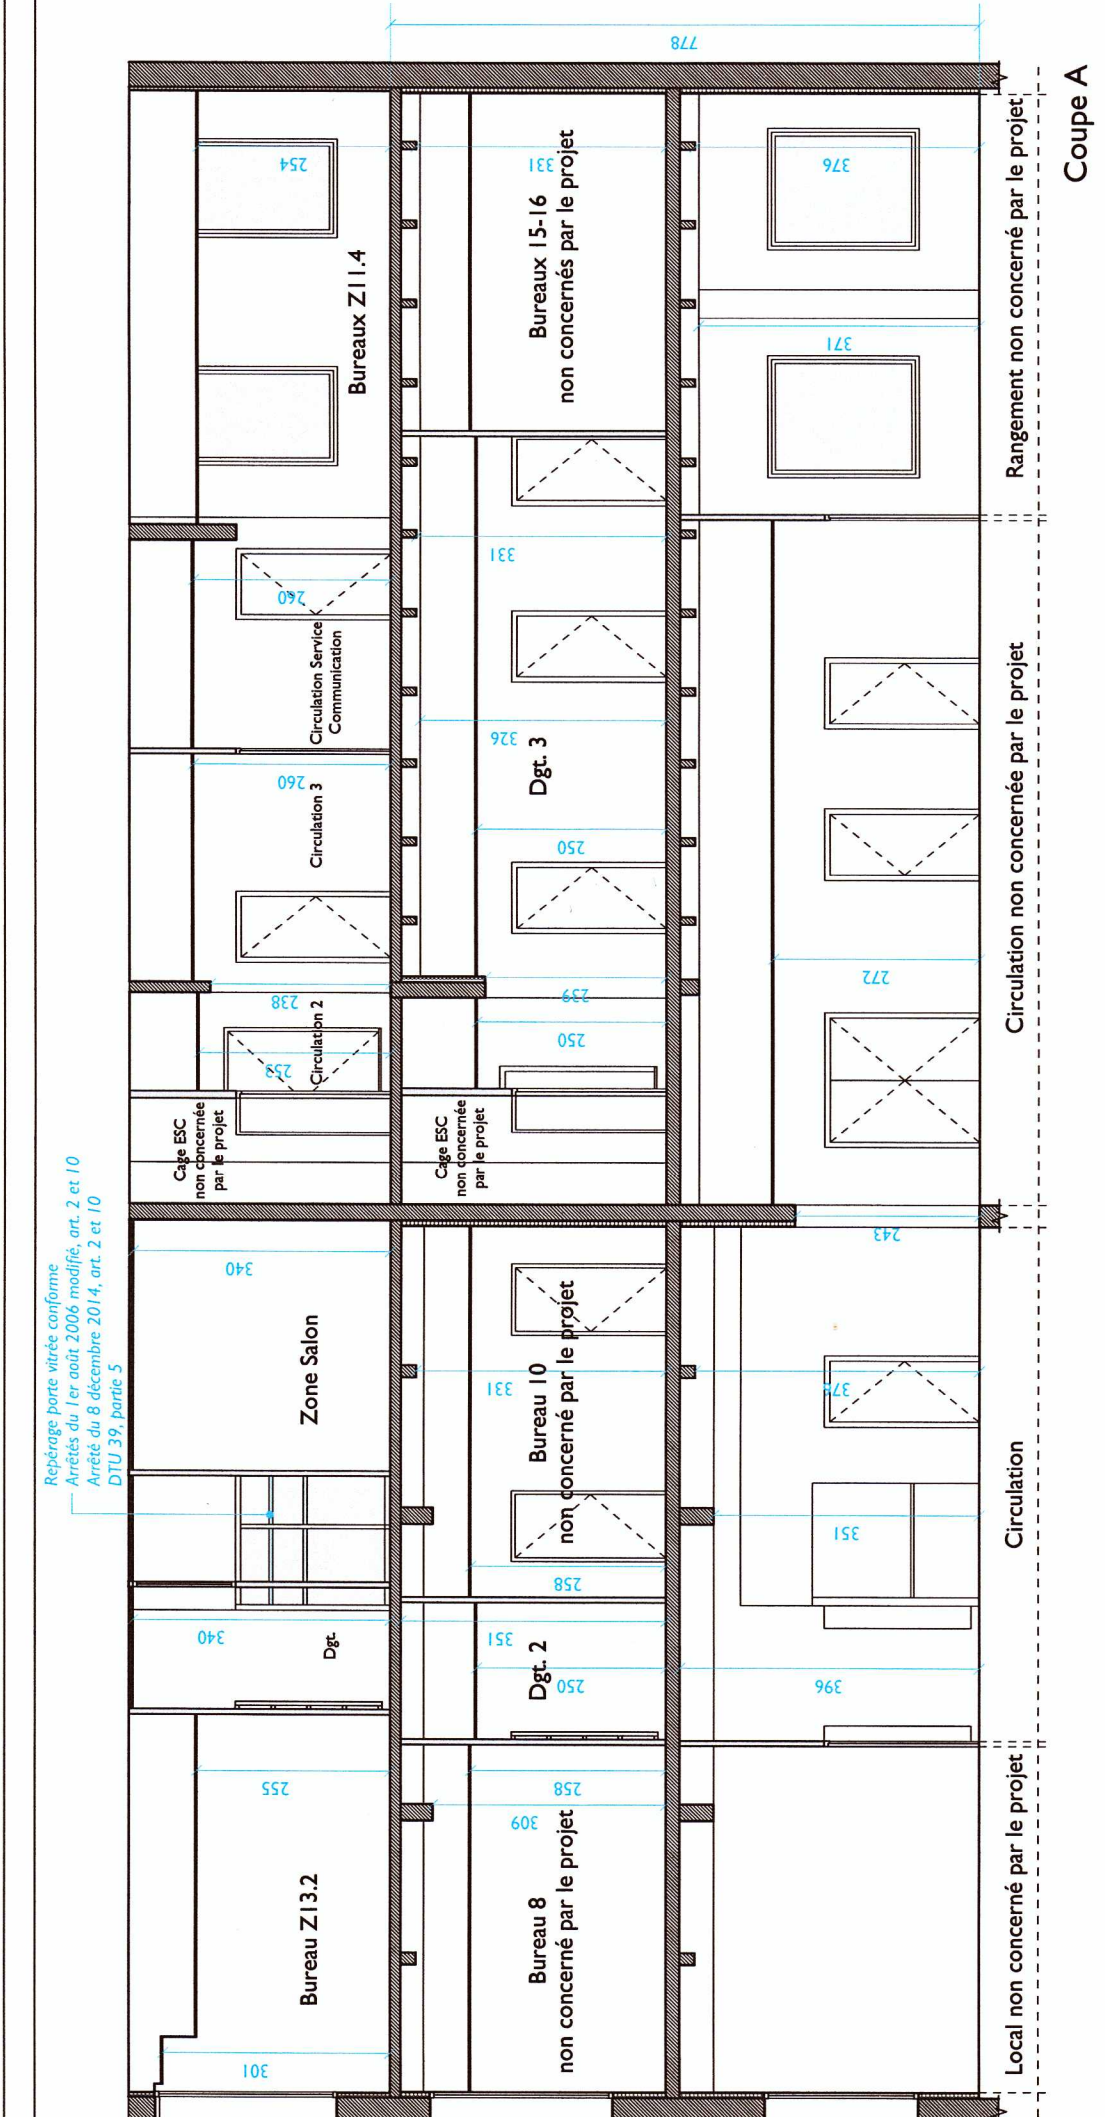
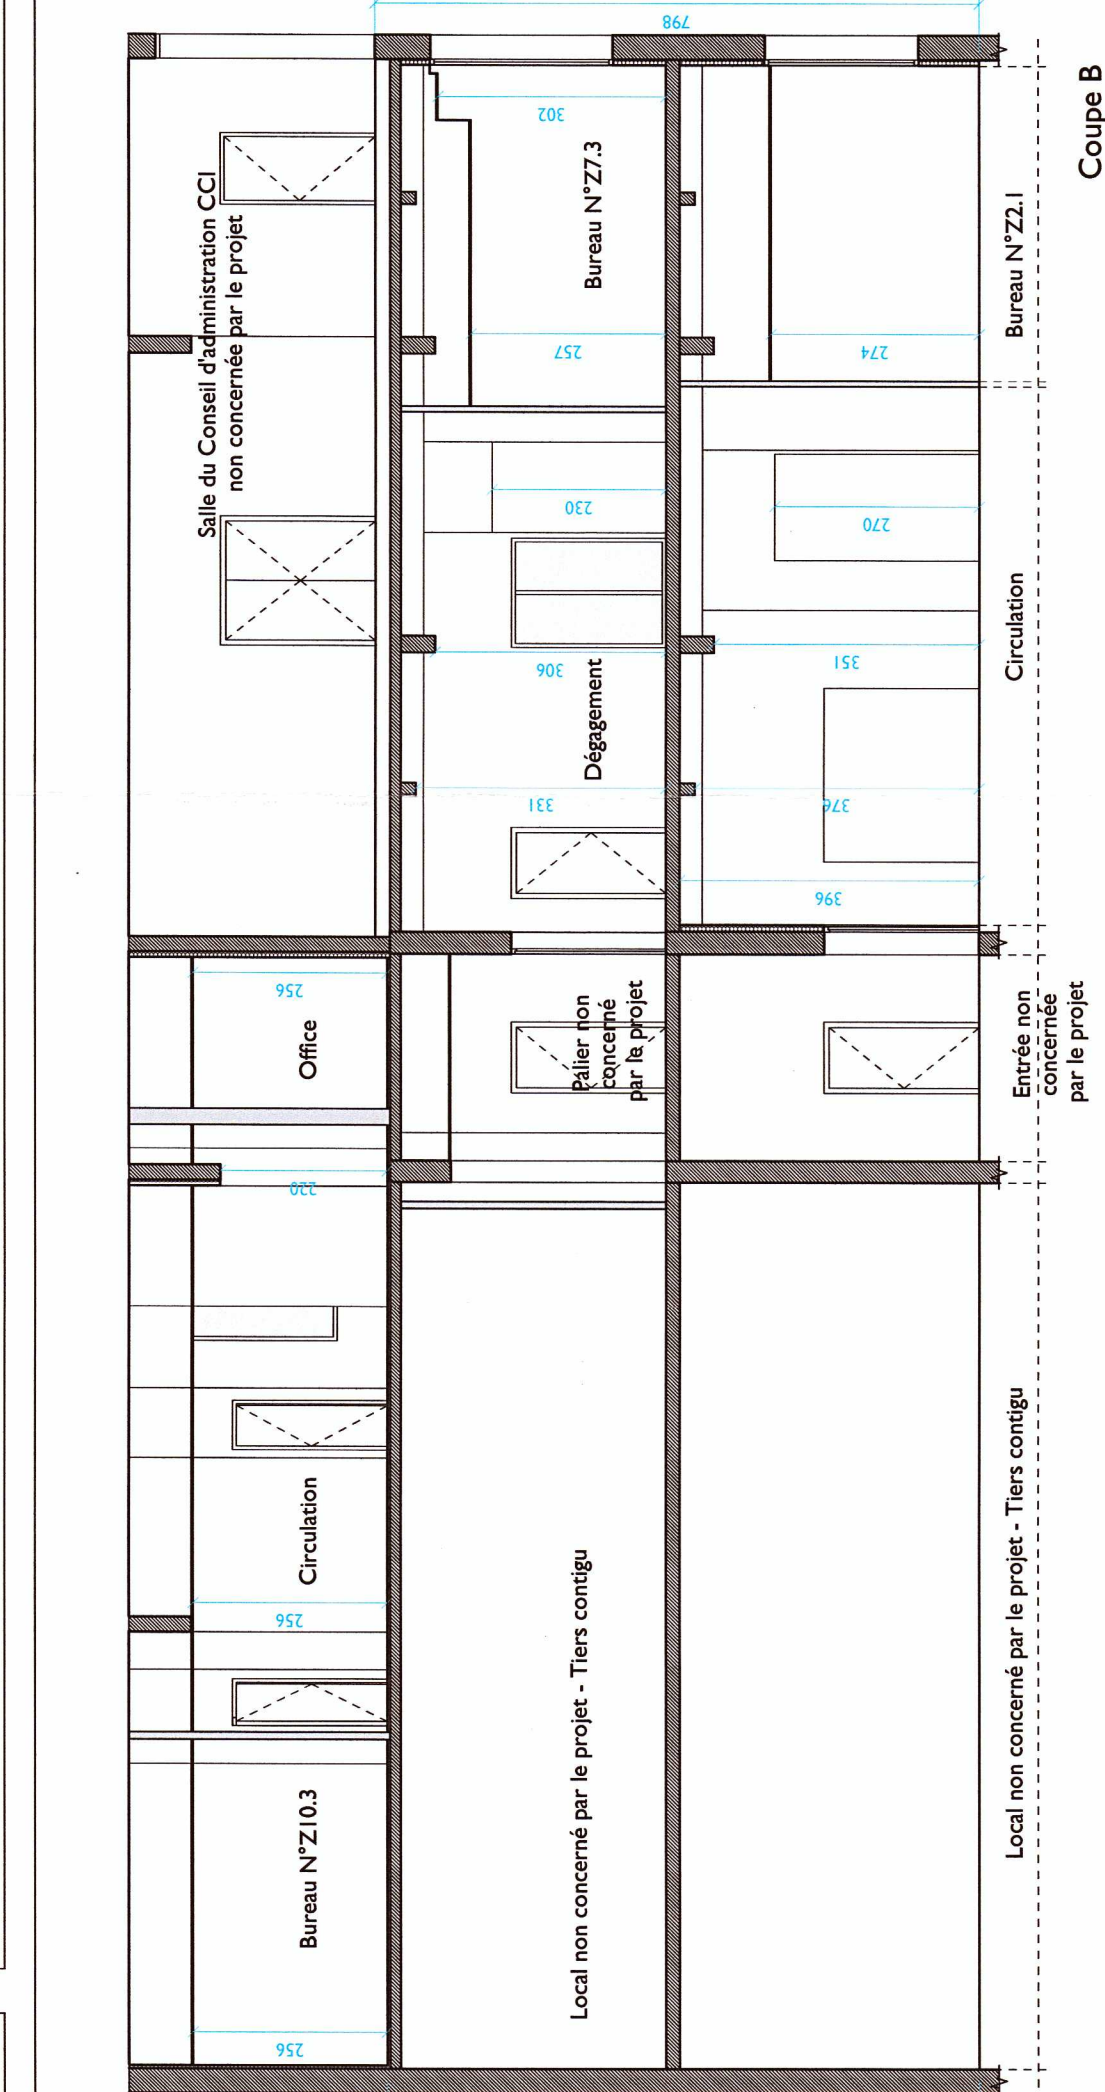
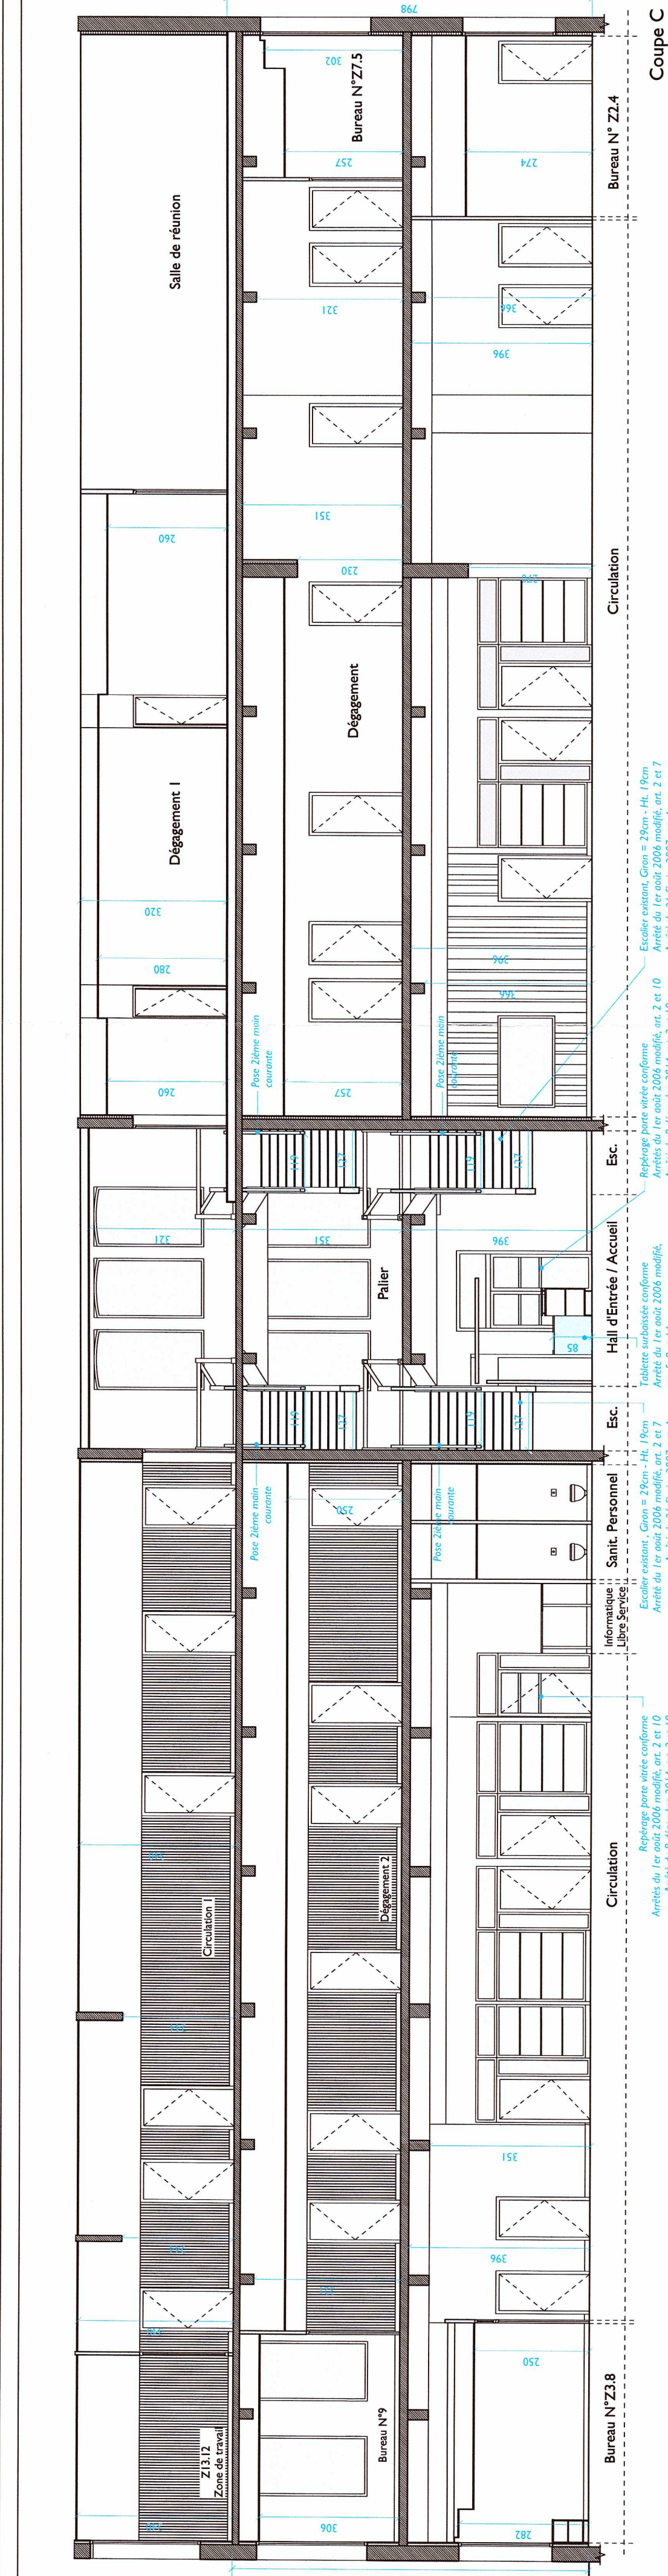
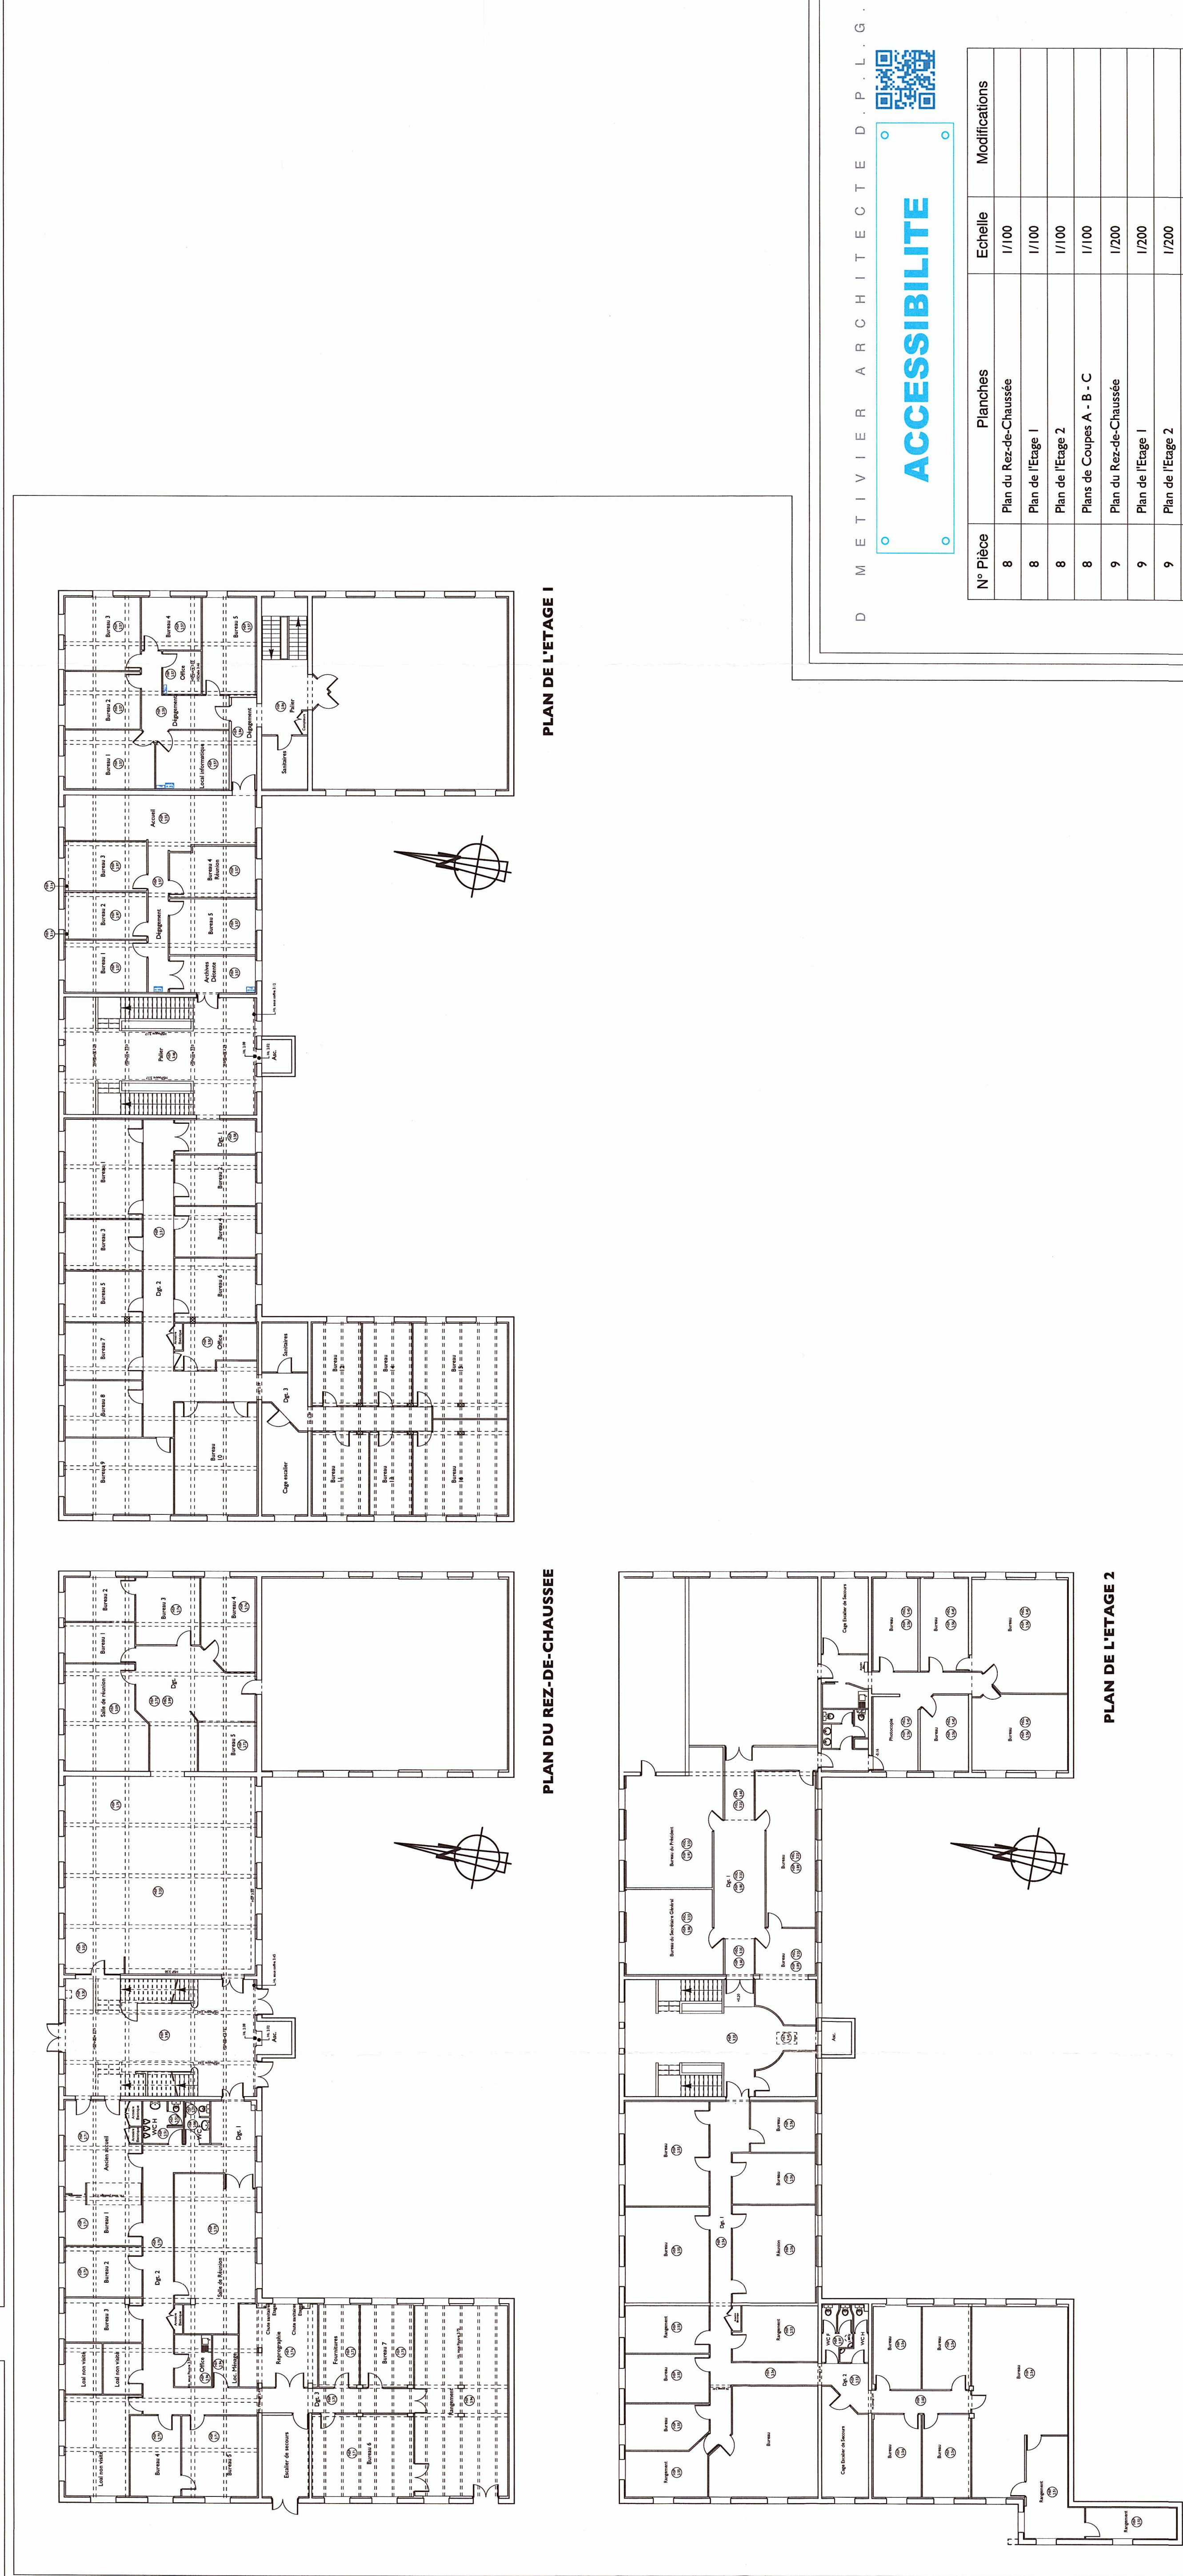
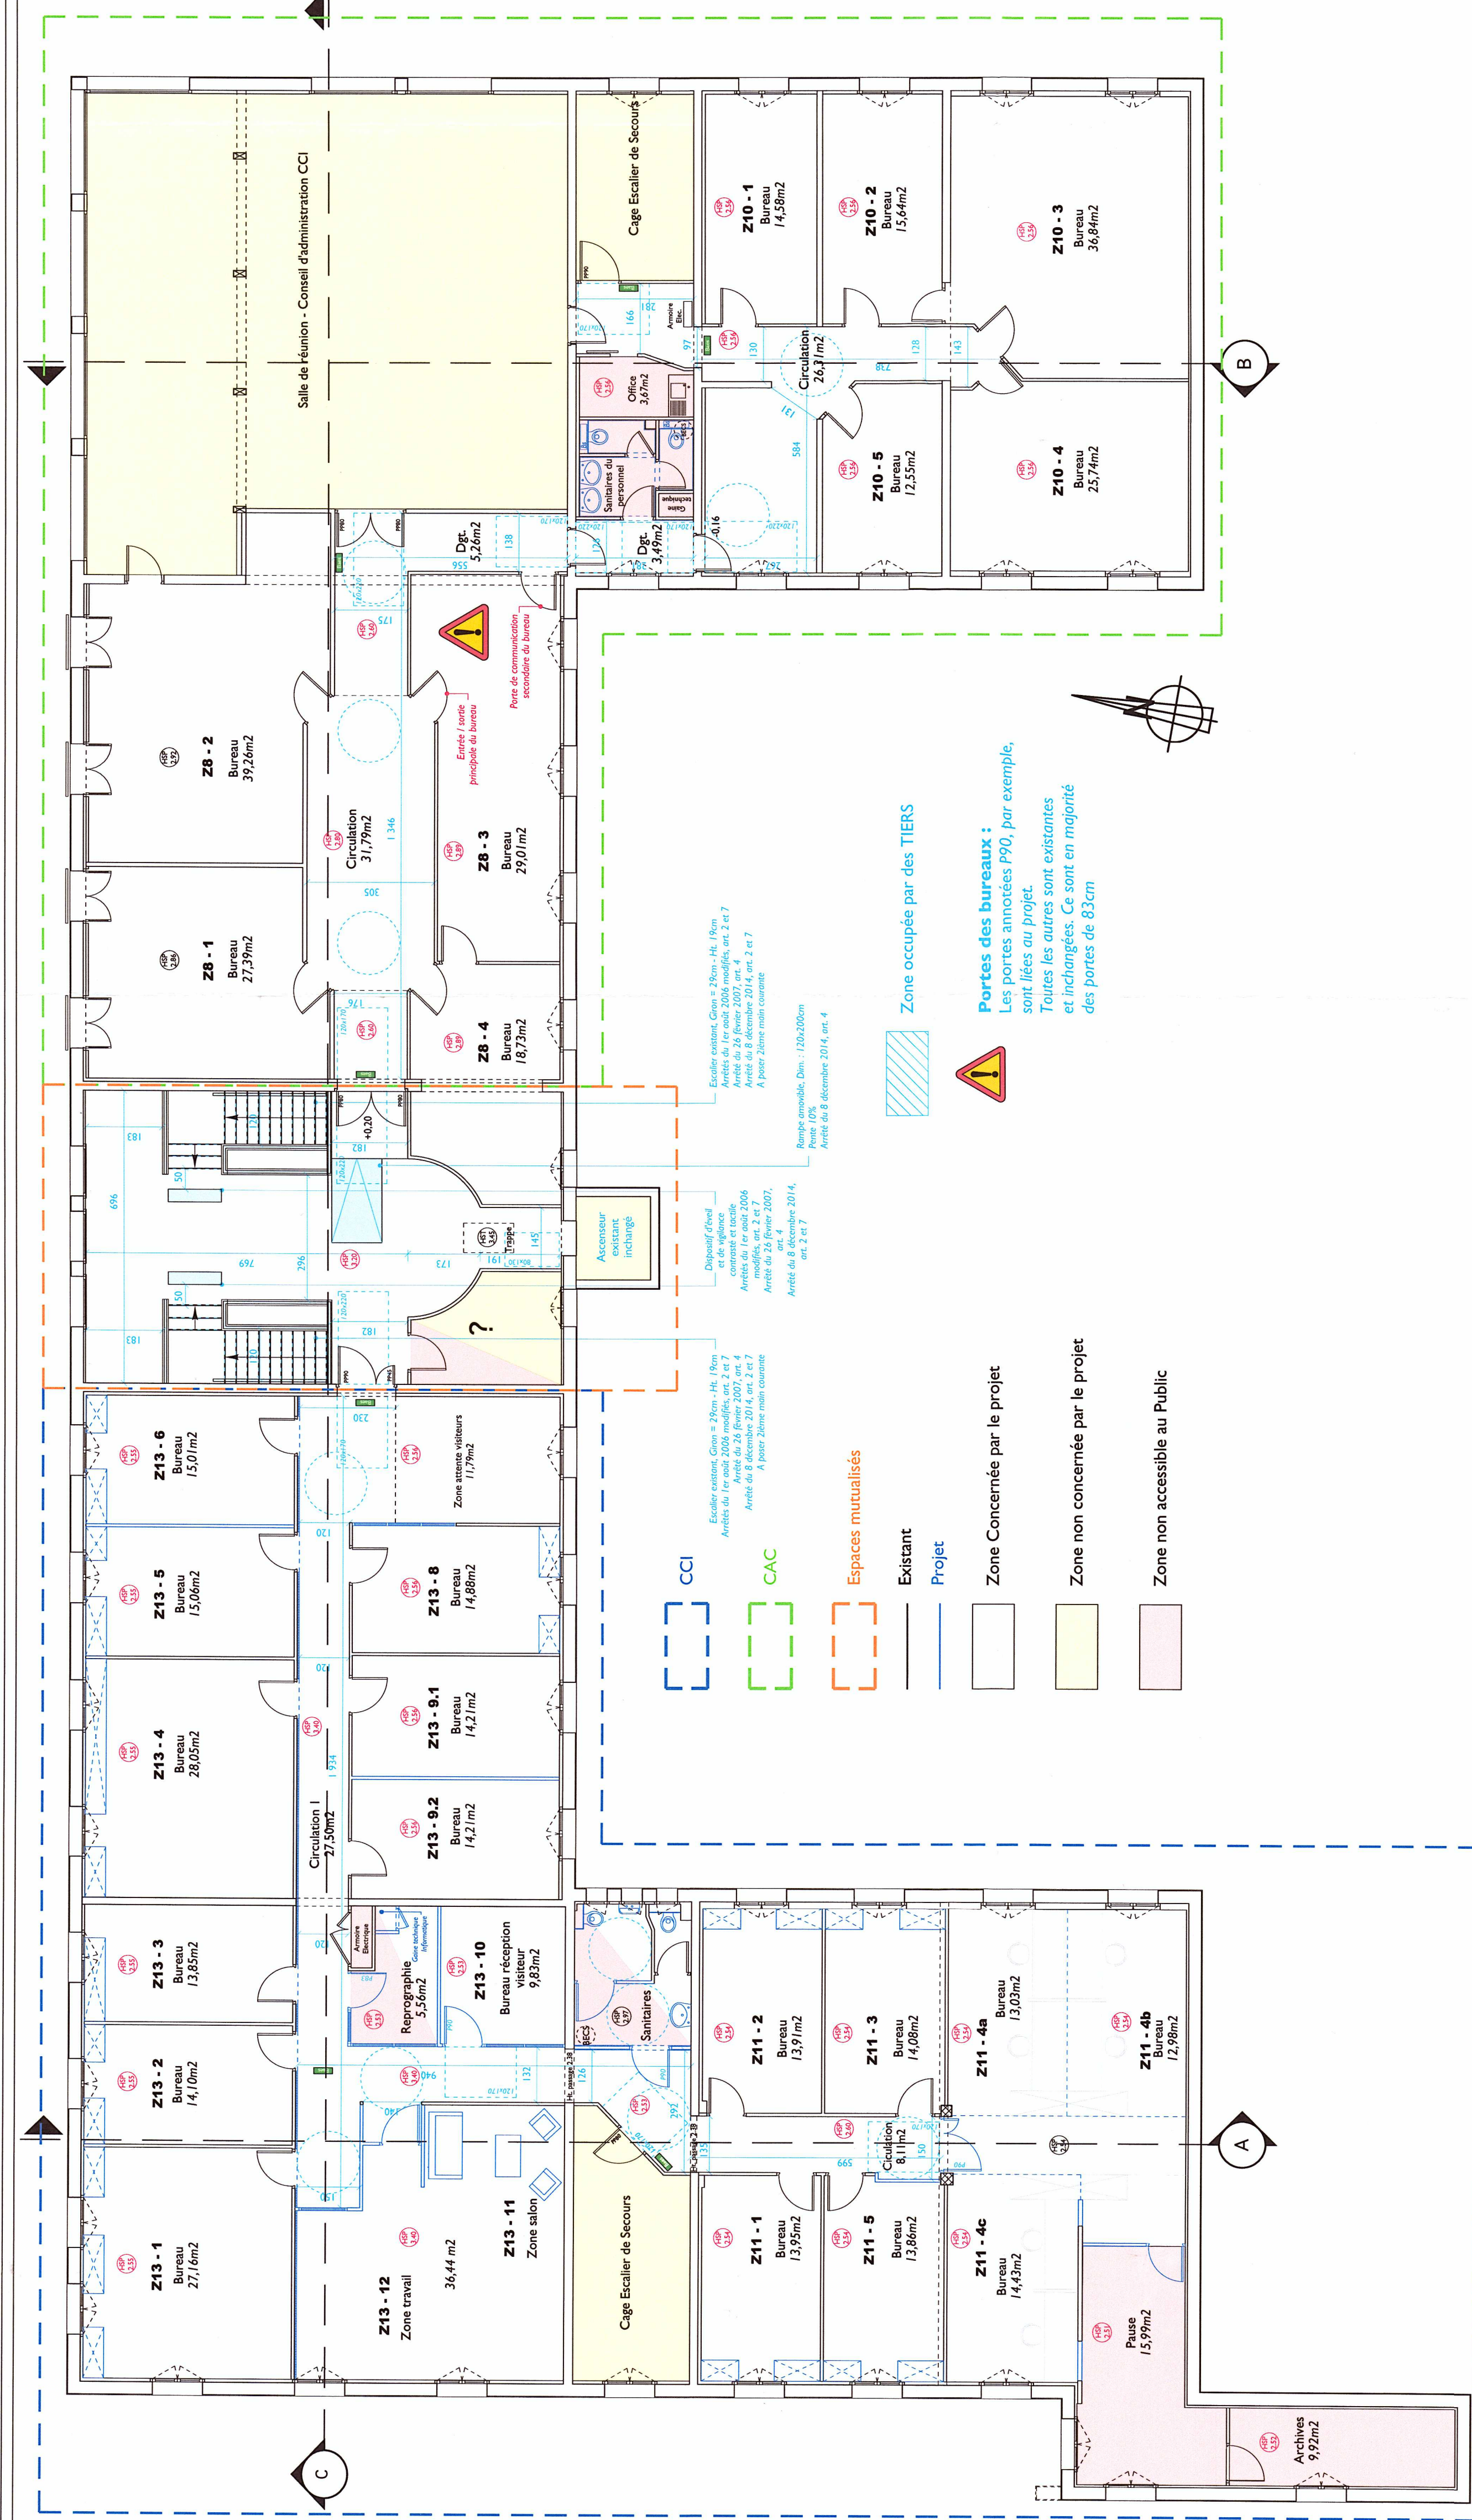
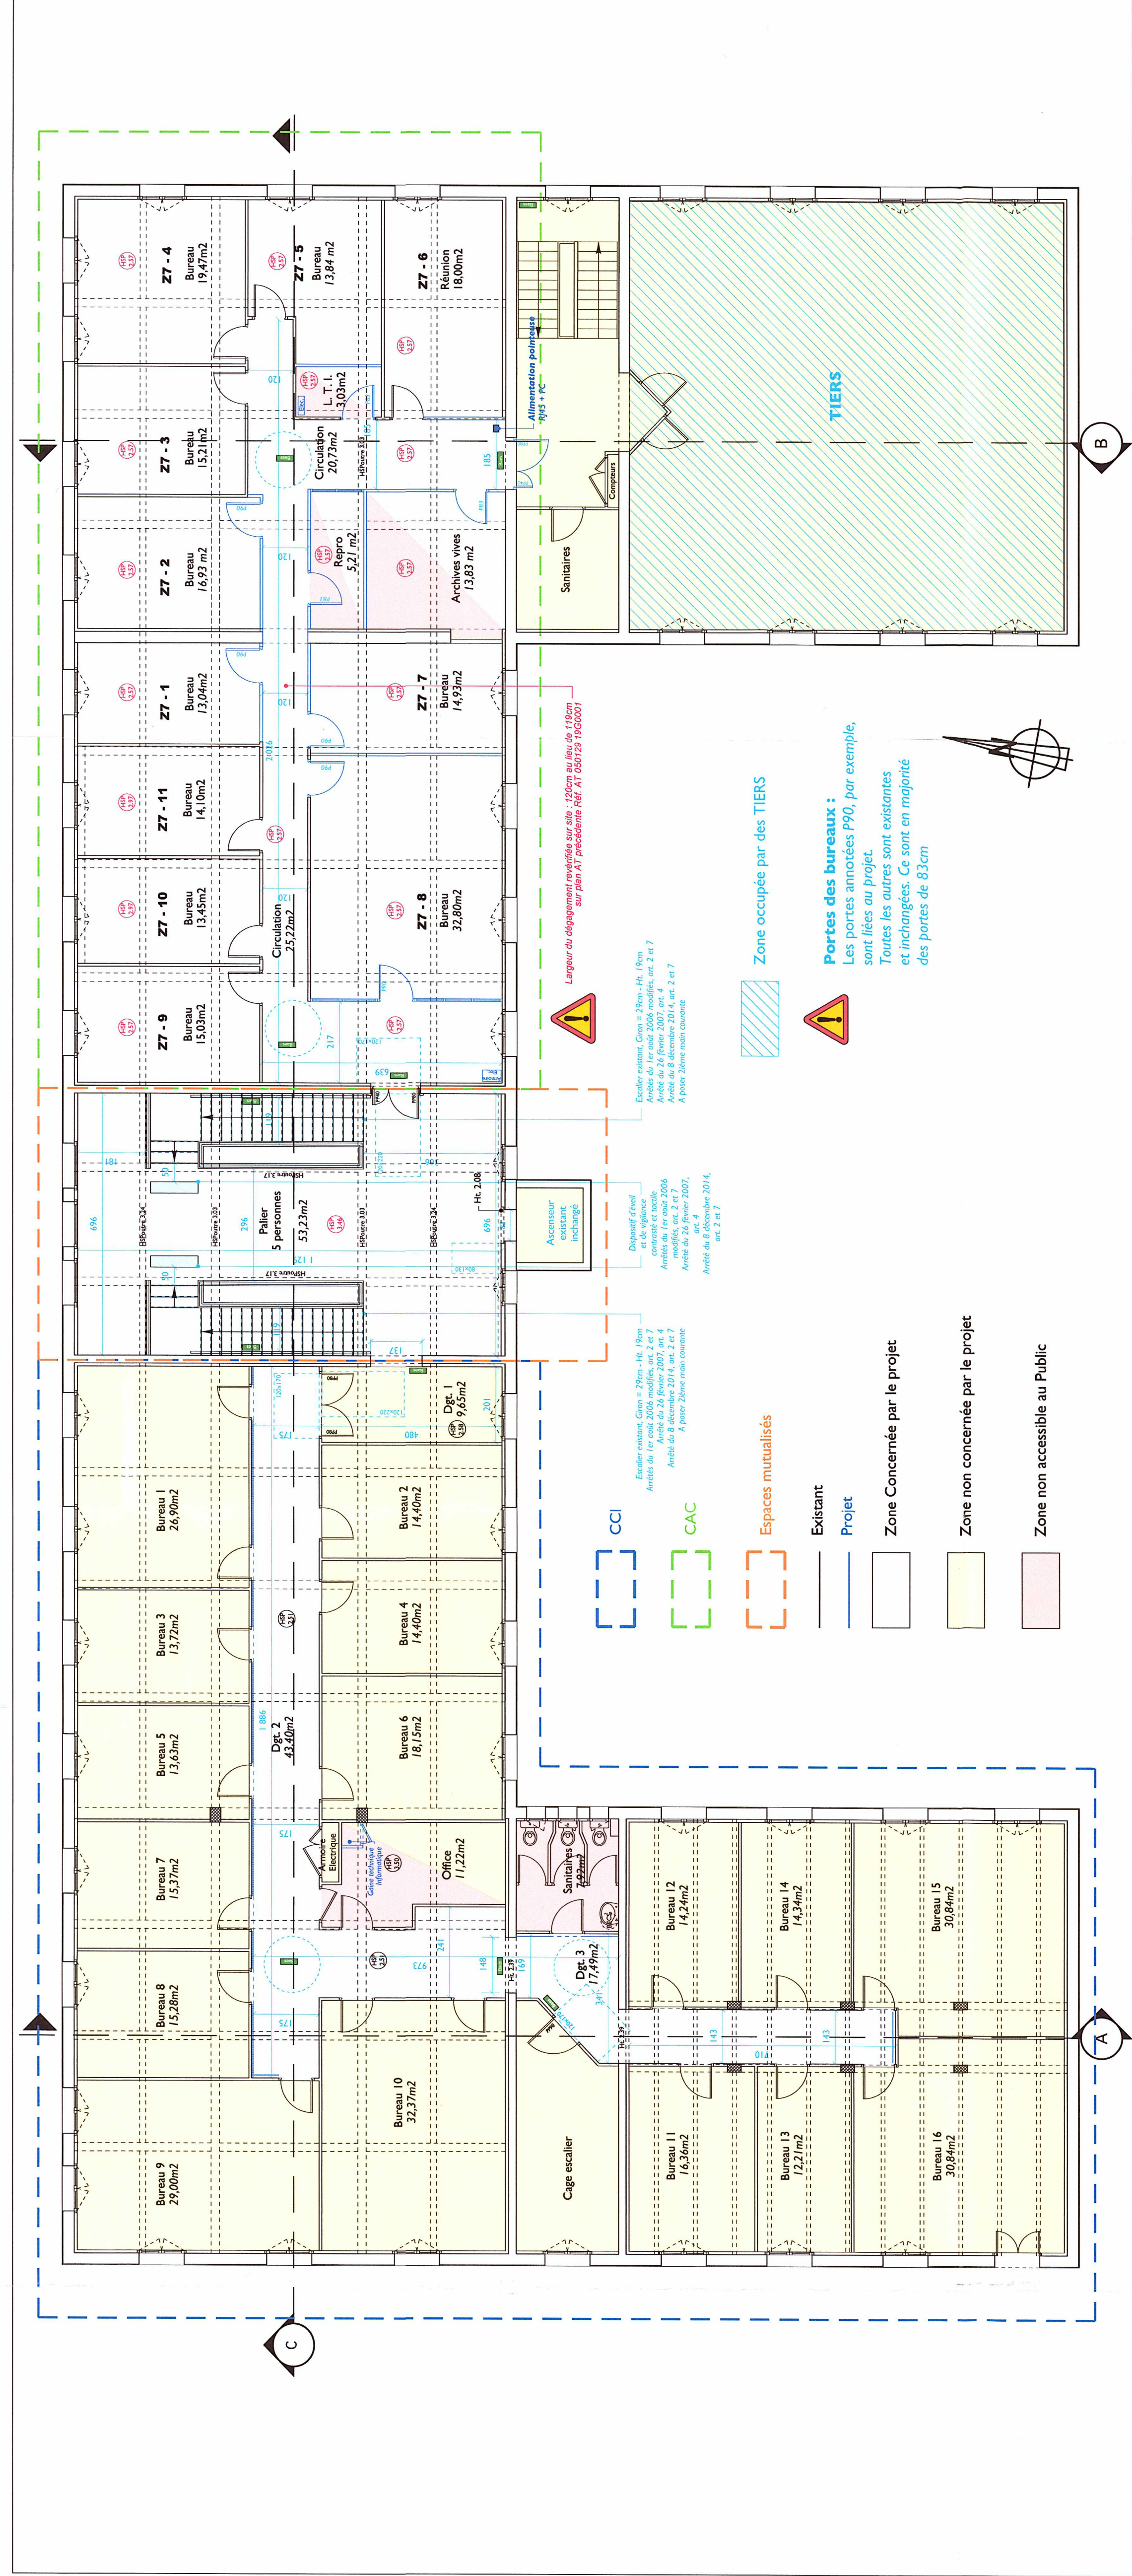


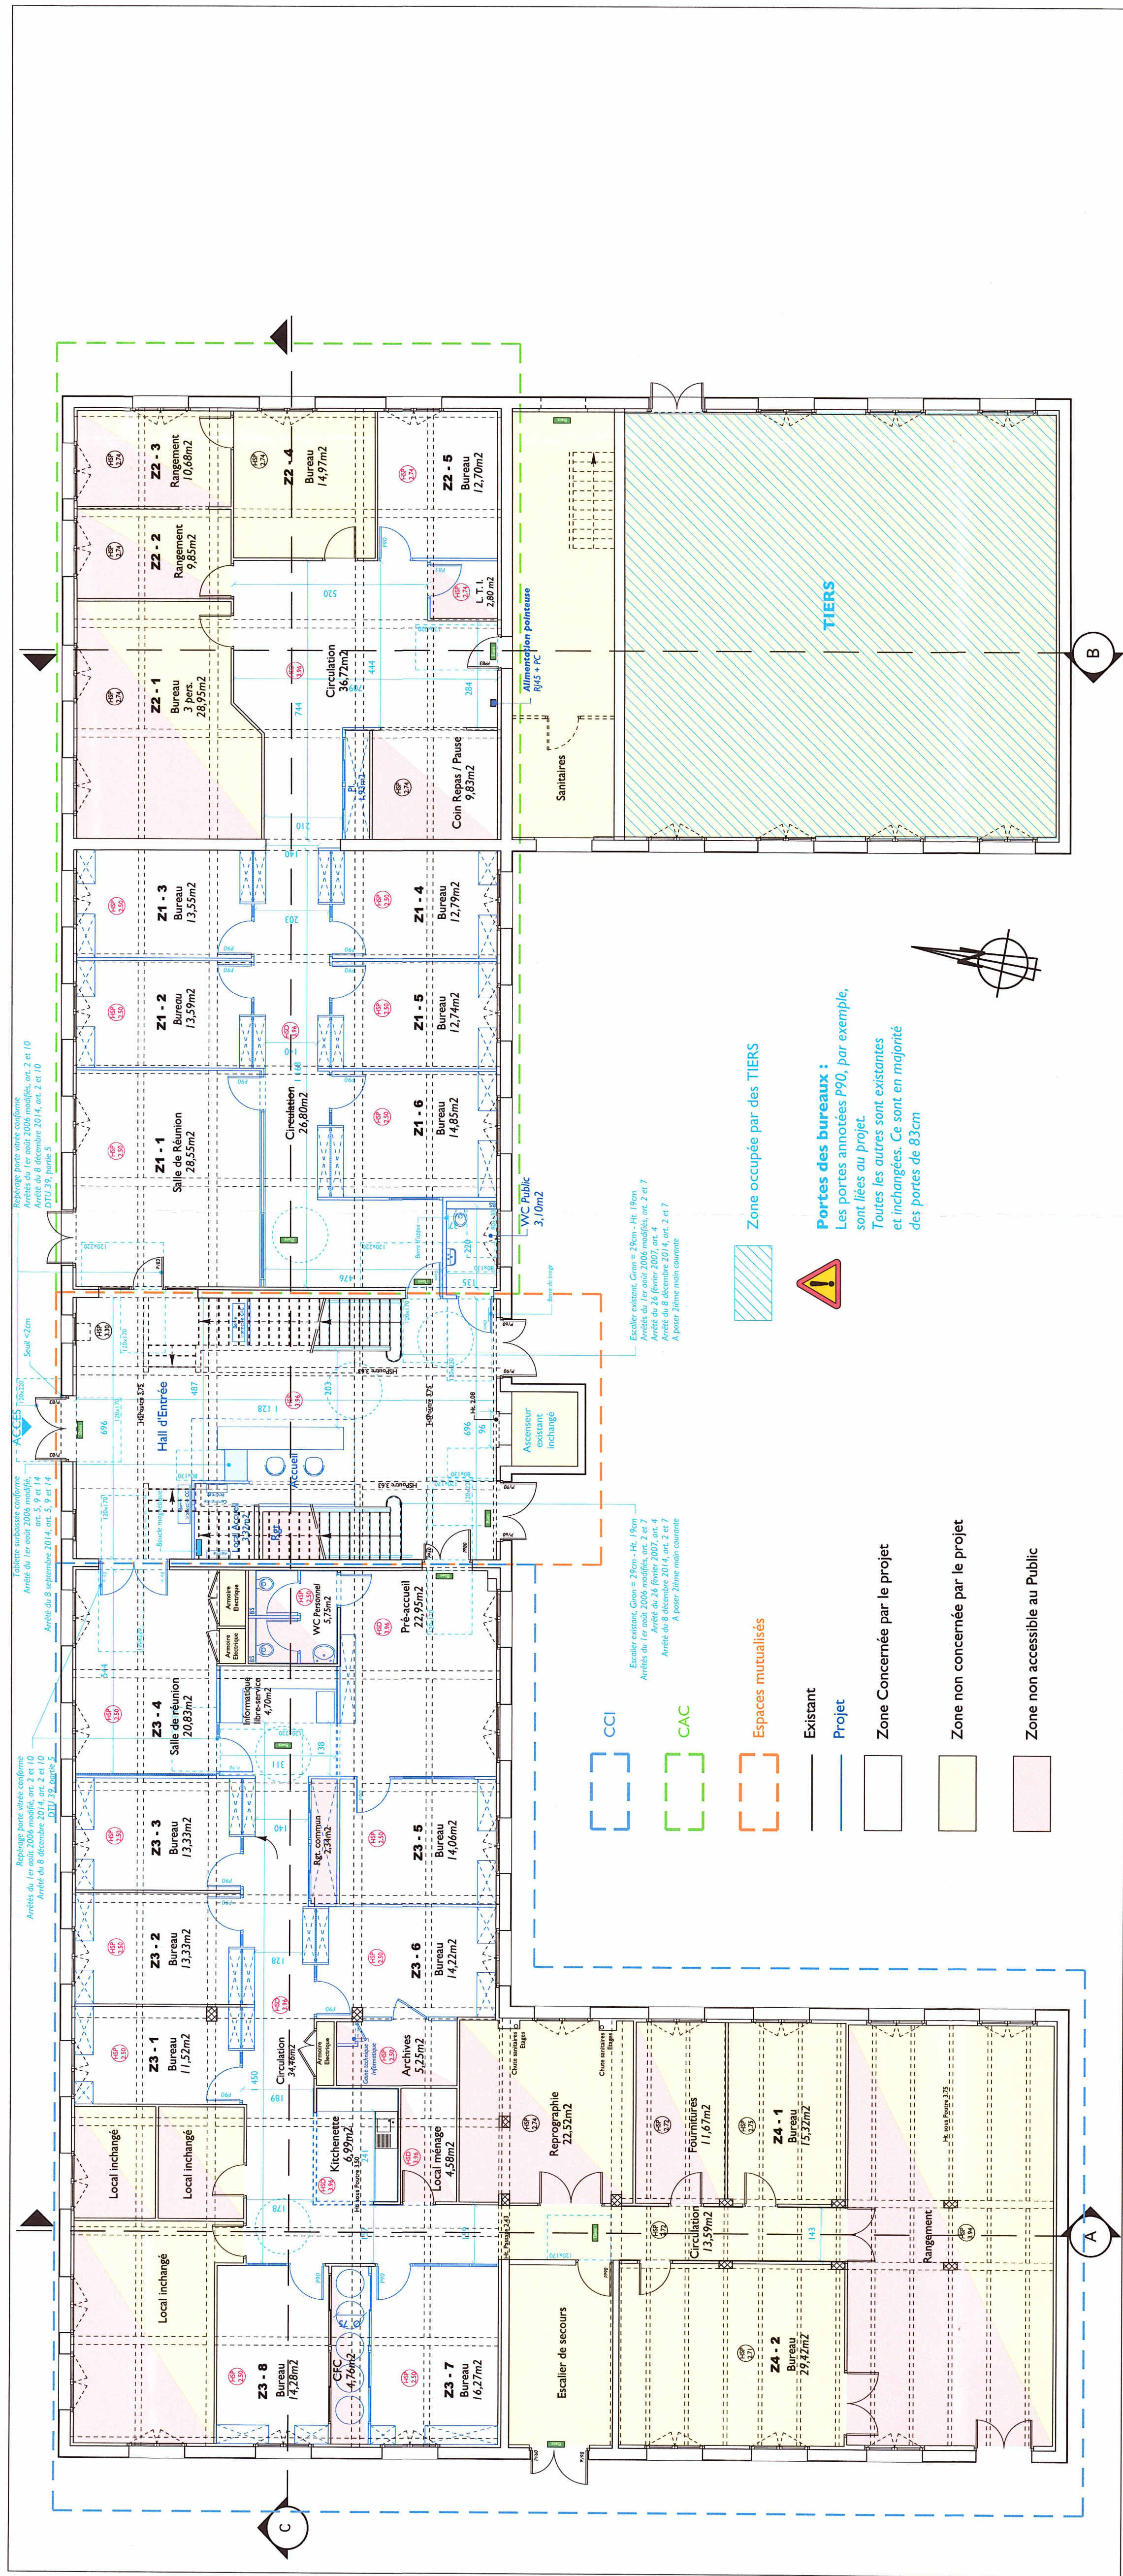

ACCESSIBILITE

N° Pilote	Planchéo Plan du Retrait-Chaussée	Echelle	Modifications
6	Plan de l'Etage 1	1/100	
7	Plan de l'Etage 2	1/100	
8	Plan de l'Etage 1	1/100	
8	Plan de l'Etage 2	1/100	
8	Plan de l'Etage 3	1/100	
9	Plan du Retrait-Chaussée	1/200	
9	Plan de l'Etage 1	1/200	
9	Plan de l'Etage 2	1/200	

Date	Dessiné par
29/05/2019	G. A.

AT

Réaménagement de bureaux CCI / CAC
Commune de Cherbourg-en-Cotentin

Mai 2019

E

Dossier de demande d'Autorisation de Travaux

Chantier	Boulevard Félix Amiot - 50100 Cherbourg-en-Cotentin
Client	Communauté d'agglomération Le Cotentin / CCI ouest Normandie Boulevard Félix Amiot - 50100 Cherbourg-en-Cotentin