


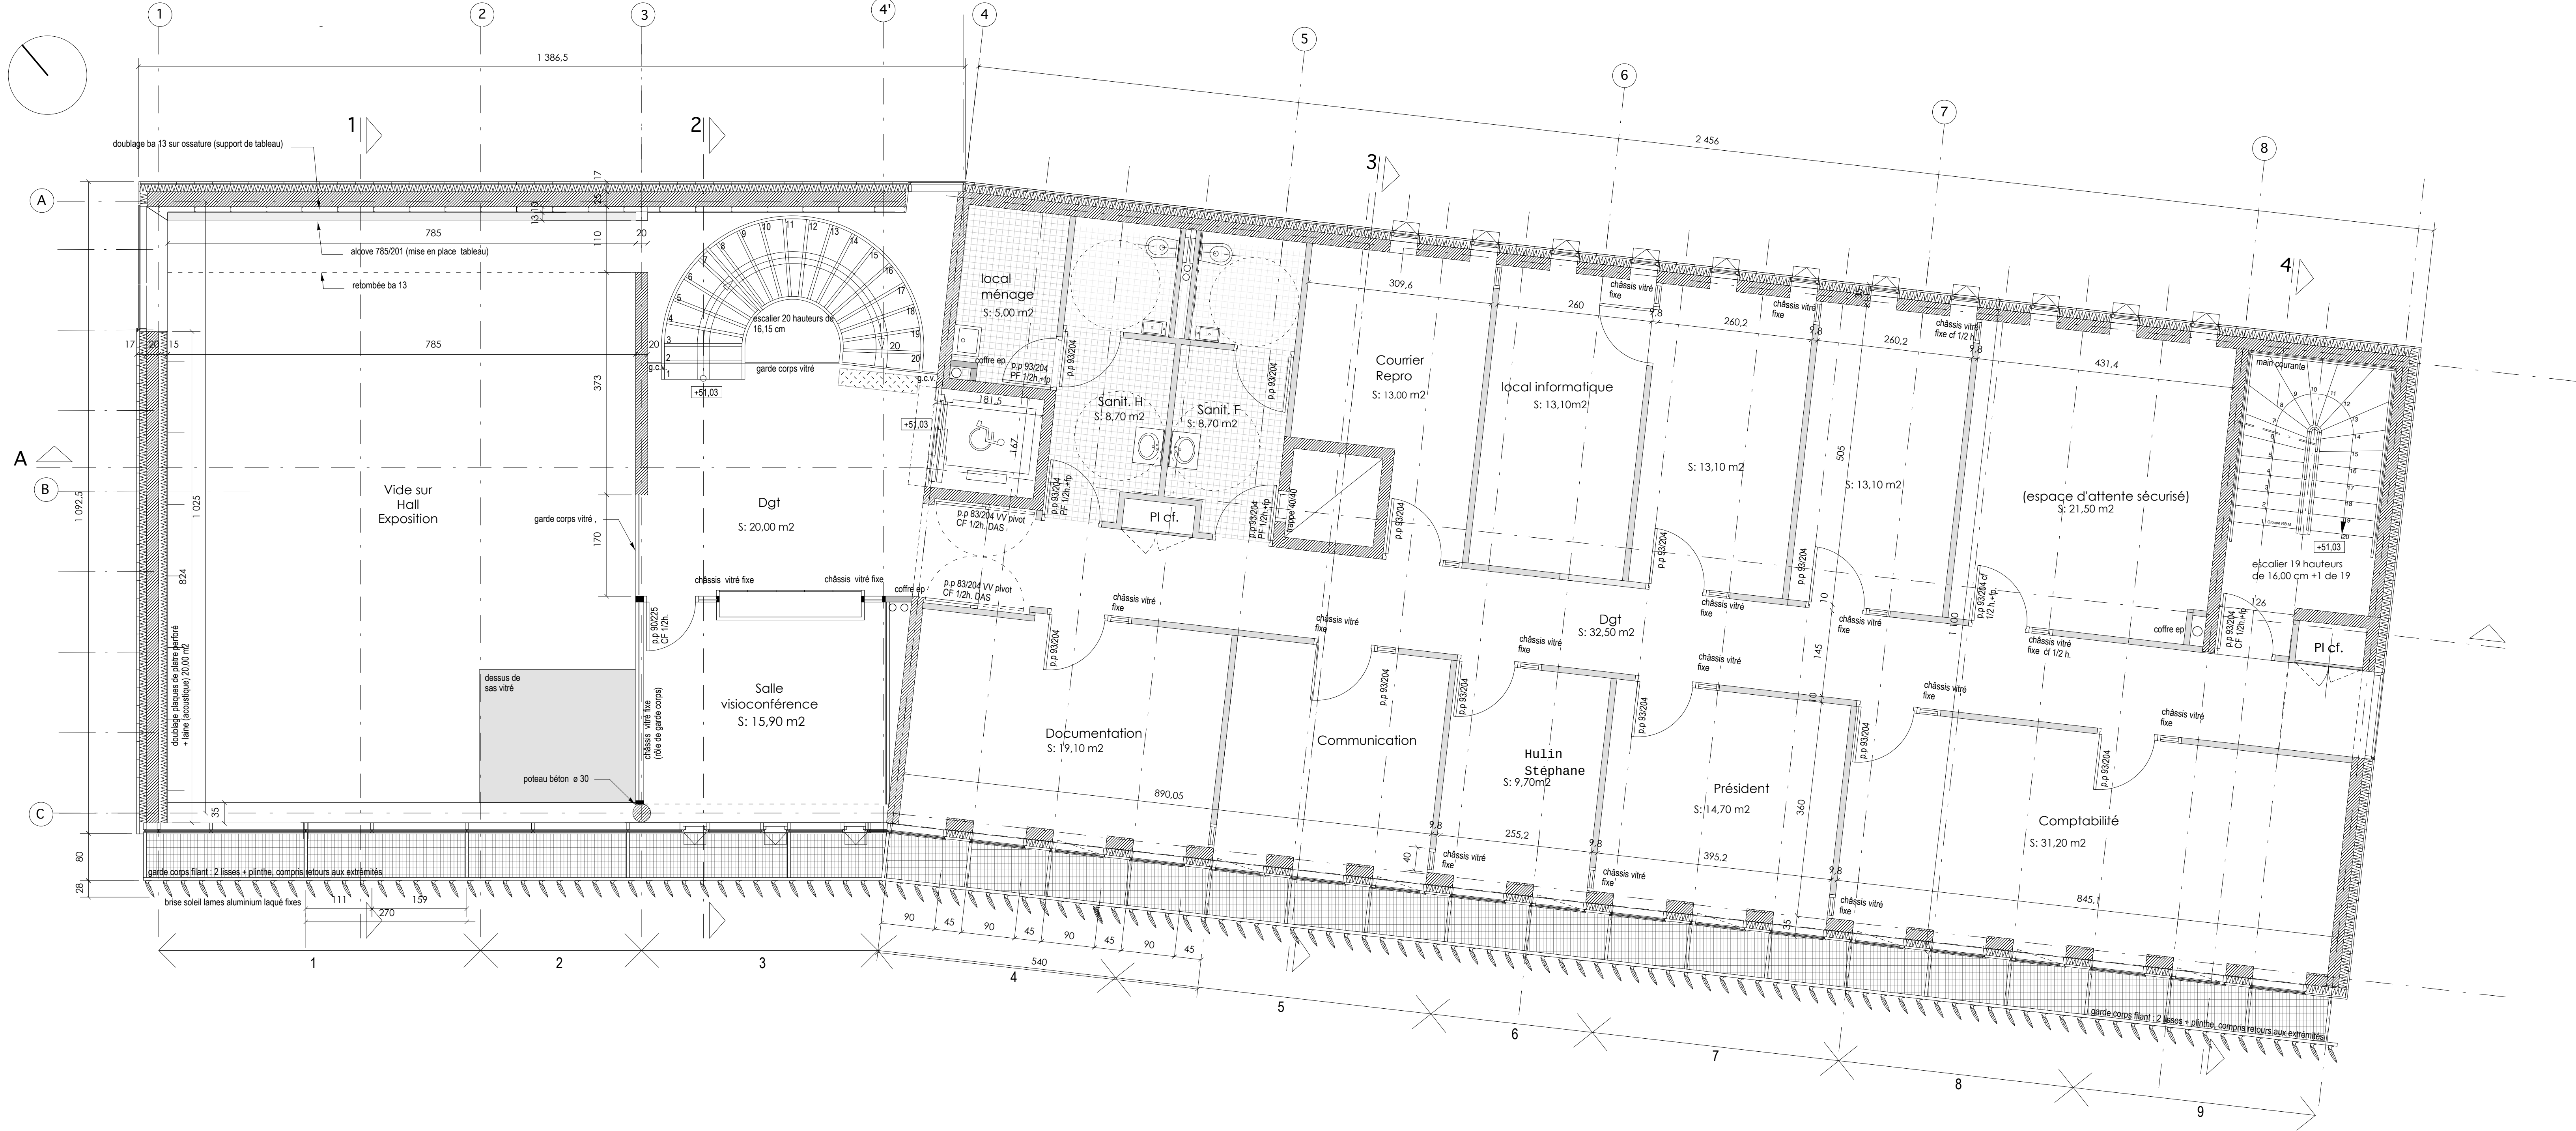

Bureaux et Locaux d'Accueil de la Chambre
de Commerce et d'Industrie
Centre et Sud Manche

MAITRE D'OUVRAGE
CCI
Centre et Sud Manche - Pl Albert Godal BP 219 - 50 402 GRANVILLE Cedex - Tél : 02 33 91 33 91 - Fax : 02 33 50 63 11

MAITRISE D'OEUVRE
ARCHITECTES
BARRE - LAMBOT
3 rue Yves Boquien - 44000 NANTES - Tél : 02 40 20 41 22 - Fax : 02 40 12 41 46

BUREAU D'ETUDES
IOSIS
66 avenue des Thiers - 14079 CAEN Cedex - Tél : 02 31 47 65 43 - Fax : 02 31 93 45 15

BUREAU DE CONTROLE
SOCOTEC
6-8 chemin des Amoureux - 35400 ST MALO - Tél : 02 99 82 43 26 - Fax : 02 99 82 58 28
S P S
Jm DESNOTS 351 rue du haut de Tourville - 50200 TOURVILLE/SEIENNE - Tél : 02 33 45 16 14 - Fax : 02 33 47 28 88

DOE

SP 114	ind	dates	modification

INTITULE plan niveau 1	DATE Détrembre 2012	NUMERO ARC 101
	ECHELLE 1/50	