AIRGÉO
Géomètres-Experts Associés

Agence de NANTES
Nicolas PAGE - Géomètre-Expert - OGE n°05991
4 Rue Julien Volement
44200 NANTES
Tél : 02 40 46 23 80 / nantes@airgeo.fr
Siret : 31261418300262

PLAN TOPOGRAPHIQUE

COMMUNE LE PELLERIN	ADRESSE Canal de la Martinière	FICHIER N.262.2024.PLAN TOPOGRAPHIQUE.dwg
RÉFÉRENCE DU DOSSIER N.262.2024	ÉCHELLE ET FORMAT DU PLAN 1/200(Format A0)	RÉFÉRENCE CADASTRALE Section A
RELEVÉ EFFECTUÉ Le 18/03/2025 par JBROSSET	RATTACHEMENT PLANIMÉTRIQUE Lambert 93 CC 47	DERNIÈRE MISE À JOUR DU PLAN Le 01/04/2025
		RATTACHEMENT ALTIMÉTRIQUE NGF - IGN 69 par gps Teria

Plan topographique réalisé sur les limites apparentes.
Les limites cadastrales sont données à titre indicatif et ne peuvent en aucun cas servir de preuve permettant de définir les limites de propriété.
Seule l'opération de bornage contradictoire effectuée par le Géomètre Expert permettra de délimiter les propriétés contiguës.
Rattachement aux systèmes de coordonnées Lambert 93 CC 46 et NGF - IGN 69 par gps Teria.

LEGENDE 1/200 :
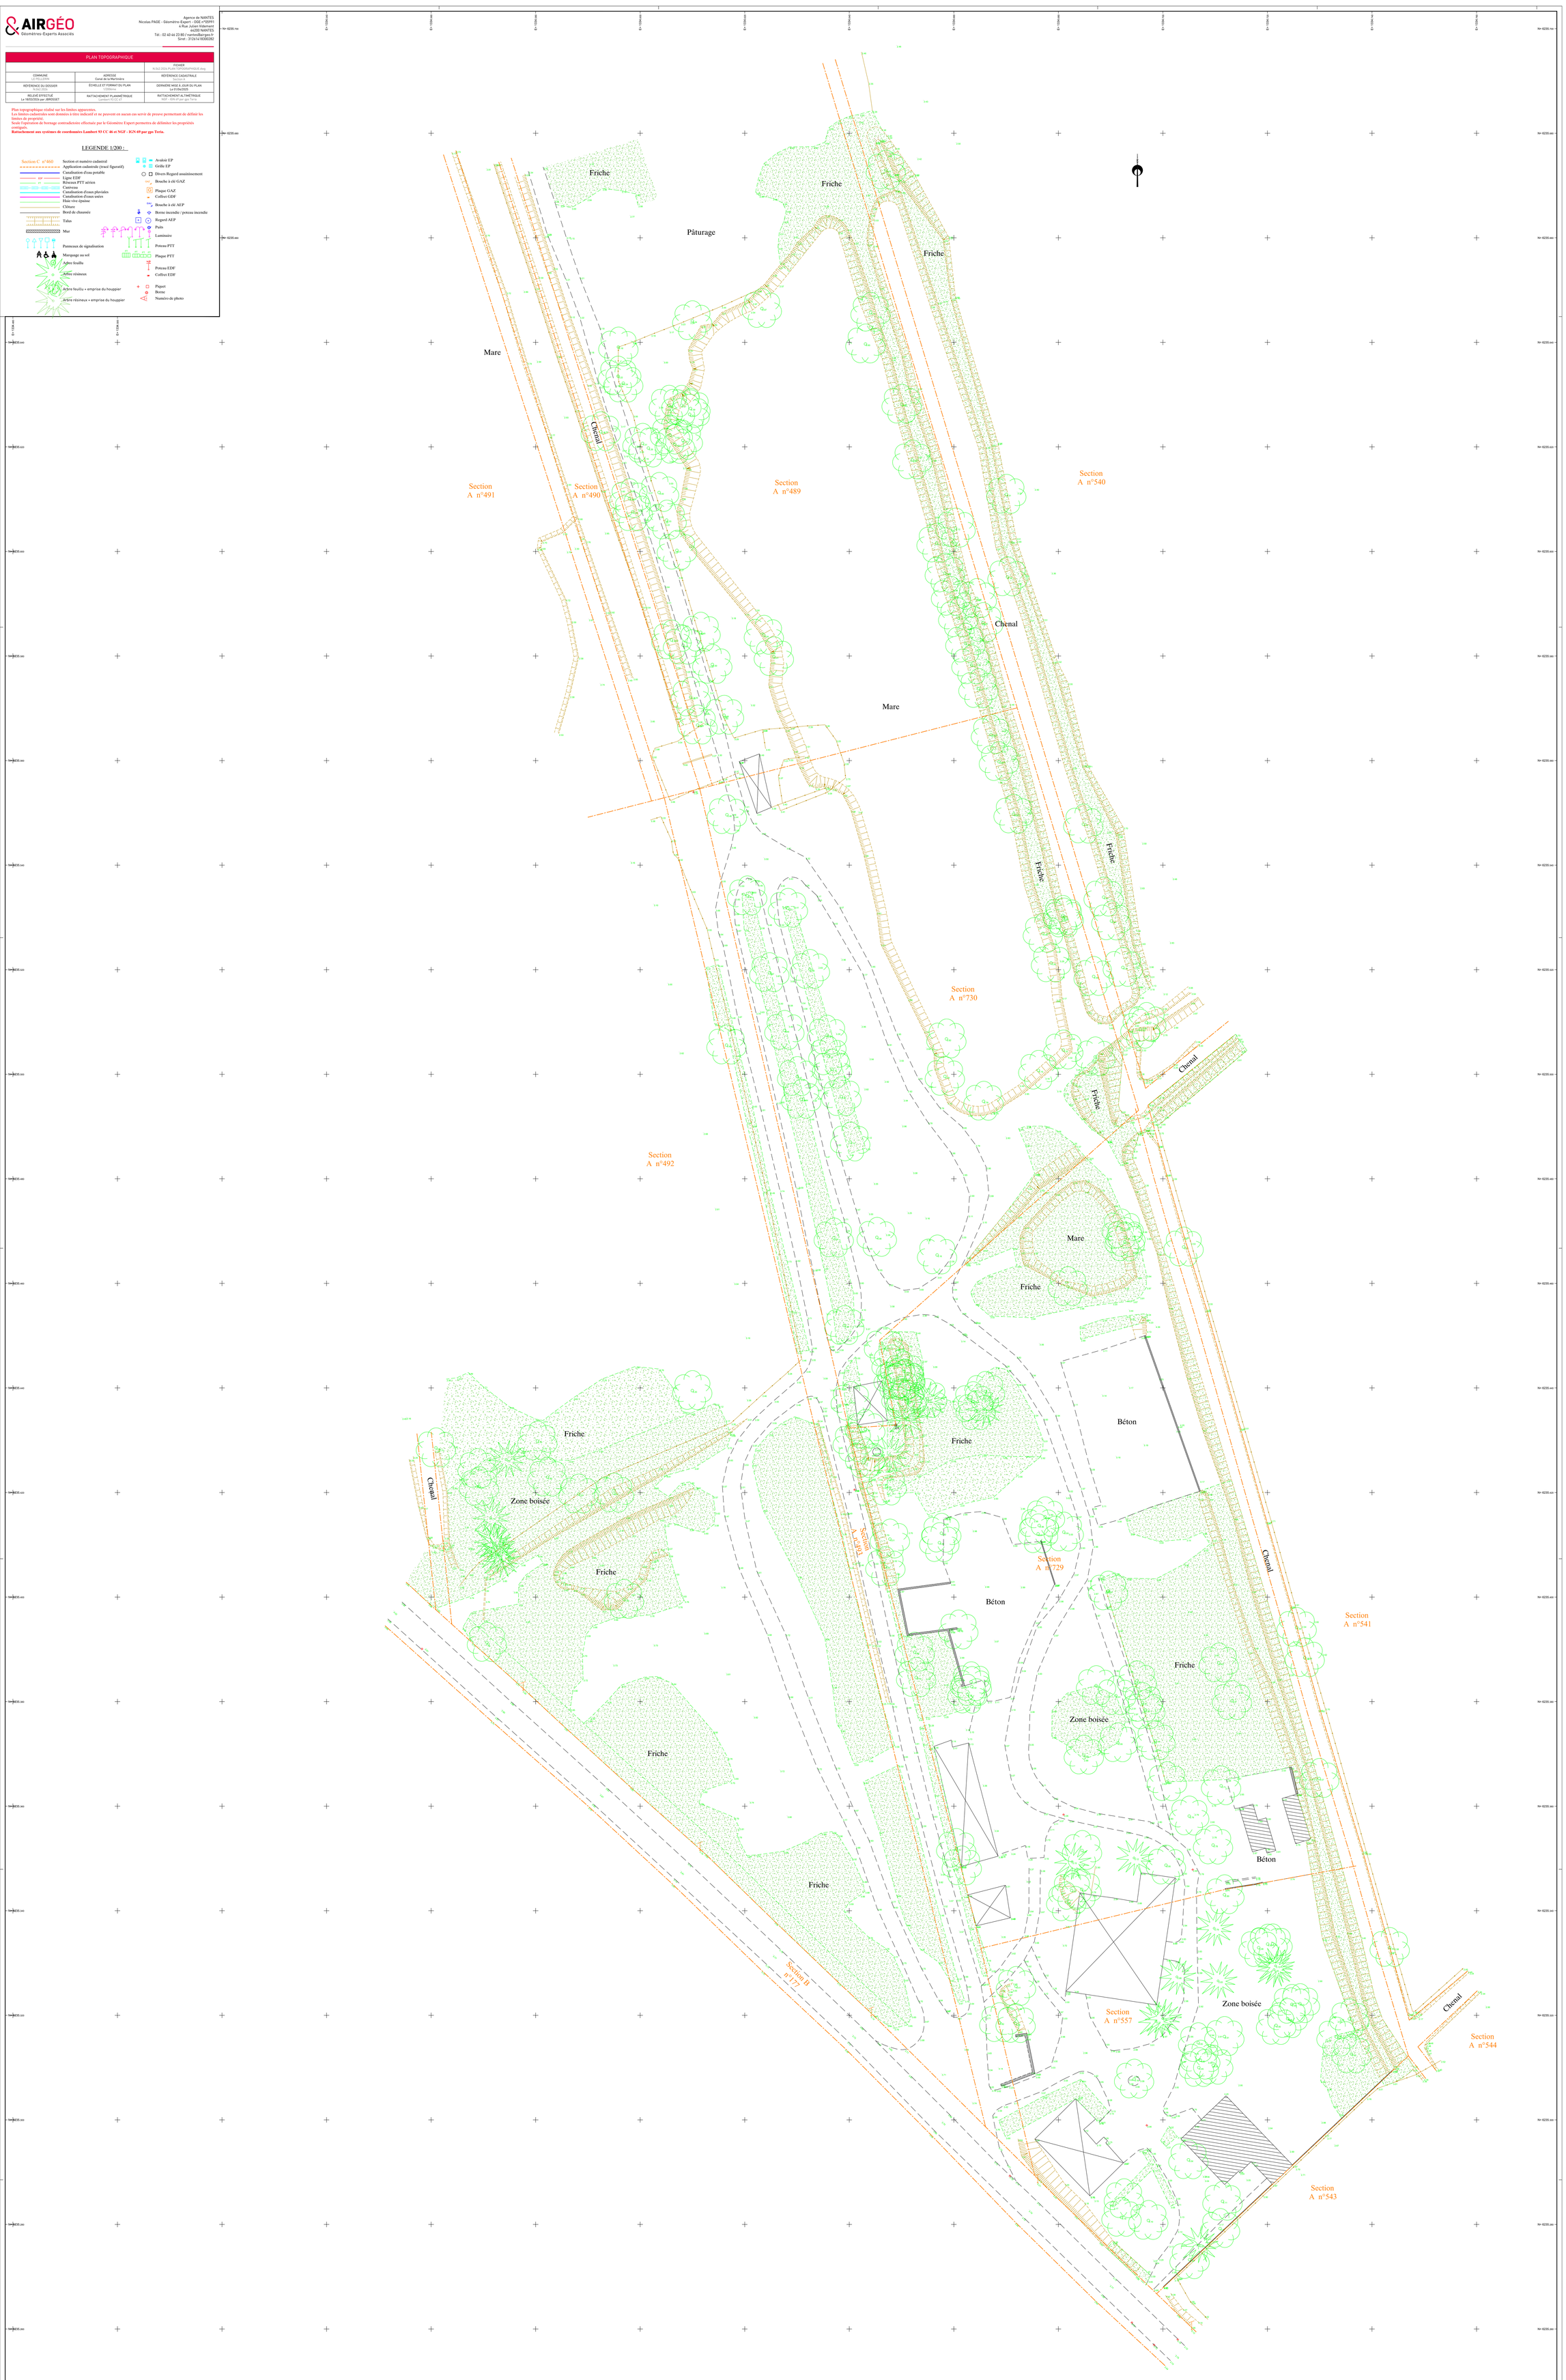
- Section C n°460 — Section et numéro cadastral
- Application cadastrale (tracé figuratif)
- Canalisation d'eau potable
- EDF — Ligne EDF
- FT — Réseau PTT aérien
- Caniveau
- Canalisation d'eaux pluviales
- Canalisation d'eaux usées
- Haie vive épaisse
- Clôture
- Bord de chaussée
- Talus
- Mur
- Panneaux de signalisation
- Marquage au sol
- Arbre feuillu
- Arbre résineux
- Arbre feuillu + emprise du houppier
- Arbre résineux + emprise du houppier
- Avaloir EP
- Grille EP
- Divers Regard assainissement
- GAZ — Bouche à clé GAZ
- Plaque GAZ
- Coffret GDF
- EAU — Bouche à clé AEP
- Borne incendie / poteau incendie
- Regard AEP
- Puits
- Luminaire
- Poteau PTT
- Plaque PTT
- Poteau EDF
- Coffret EDF
- Piquet
- Borne
- Numéro de photo