

MAITRE D'OUVRAGE

Conservatoire du littoral

Conservatoire du Littoral
Corderie Royale
17306 Rochefort Cedex
Tel : 05 46 84 72 50

PAYSAGISTE

AGPU

AGPU PAYSAGE & URBANISME
4 Ter rue des Sautices 44470 MAUVES-SUR-LOIRE
15 B Rue du 11 Septembre 1944, 56700 SAINT-HELENE
Tel : 02 28 23 61 88
Courriel : contact@agpu.org

Renaturation du site de la Percée de Buzay /
Ancien Bras des Grands Ceps

Le Pellerin

Plan PRO

02_Plan de l'ensemble des interventions

Date	Indice	Nature de la modification
02/06/26	00	Création du plan
.....	...	
.....	...	
.....	...	

ESQ

AVP

PA

PRO

DCE

VISA

DET

AOR

Plan n° : DCE-02

Indice :

Affaire n° :


Date : 19/06/26

Etabli par : MB

Validé par : FG

Echelle : 1/500 (A0)

Ce plan est la propriété de AGPU Paysage & Urbanisme, toute reproduction, entière ou partielle est interdite sans approbation préalable.

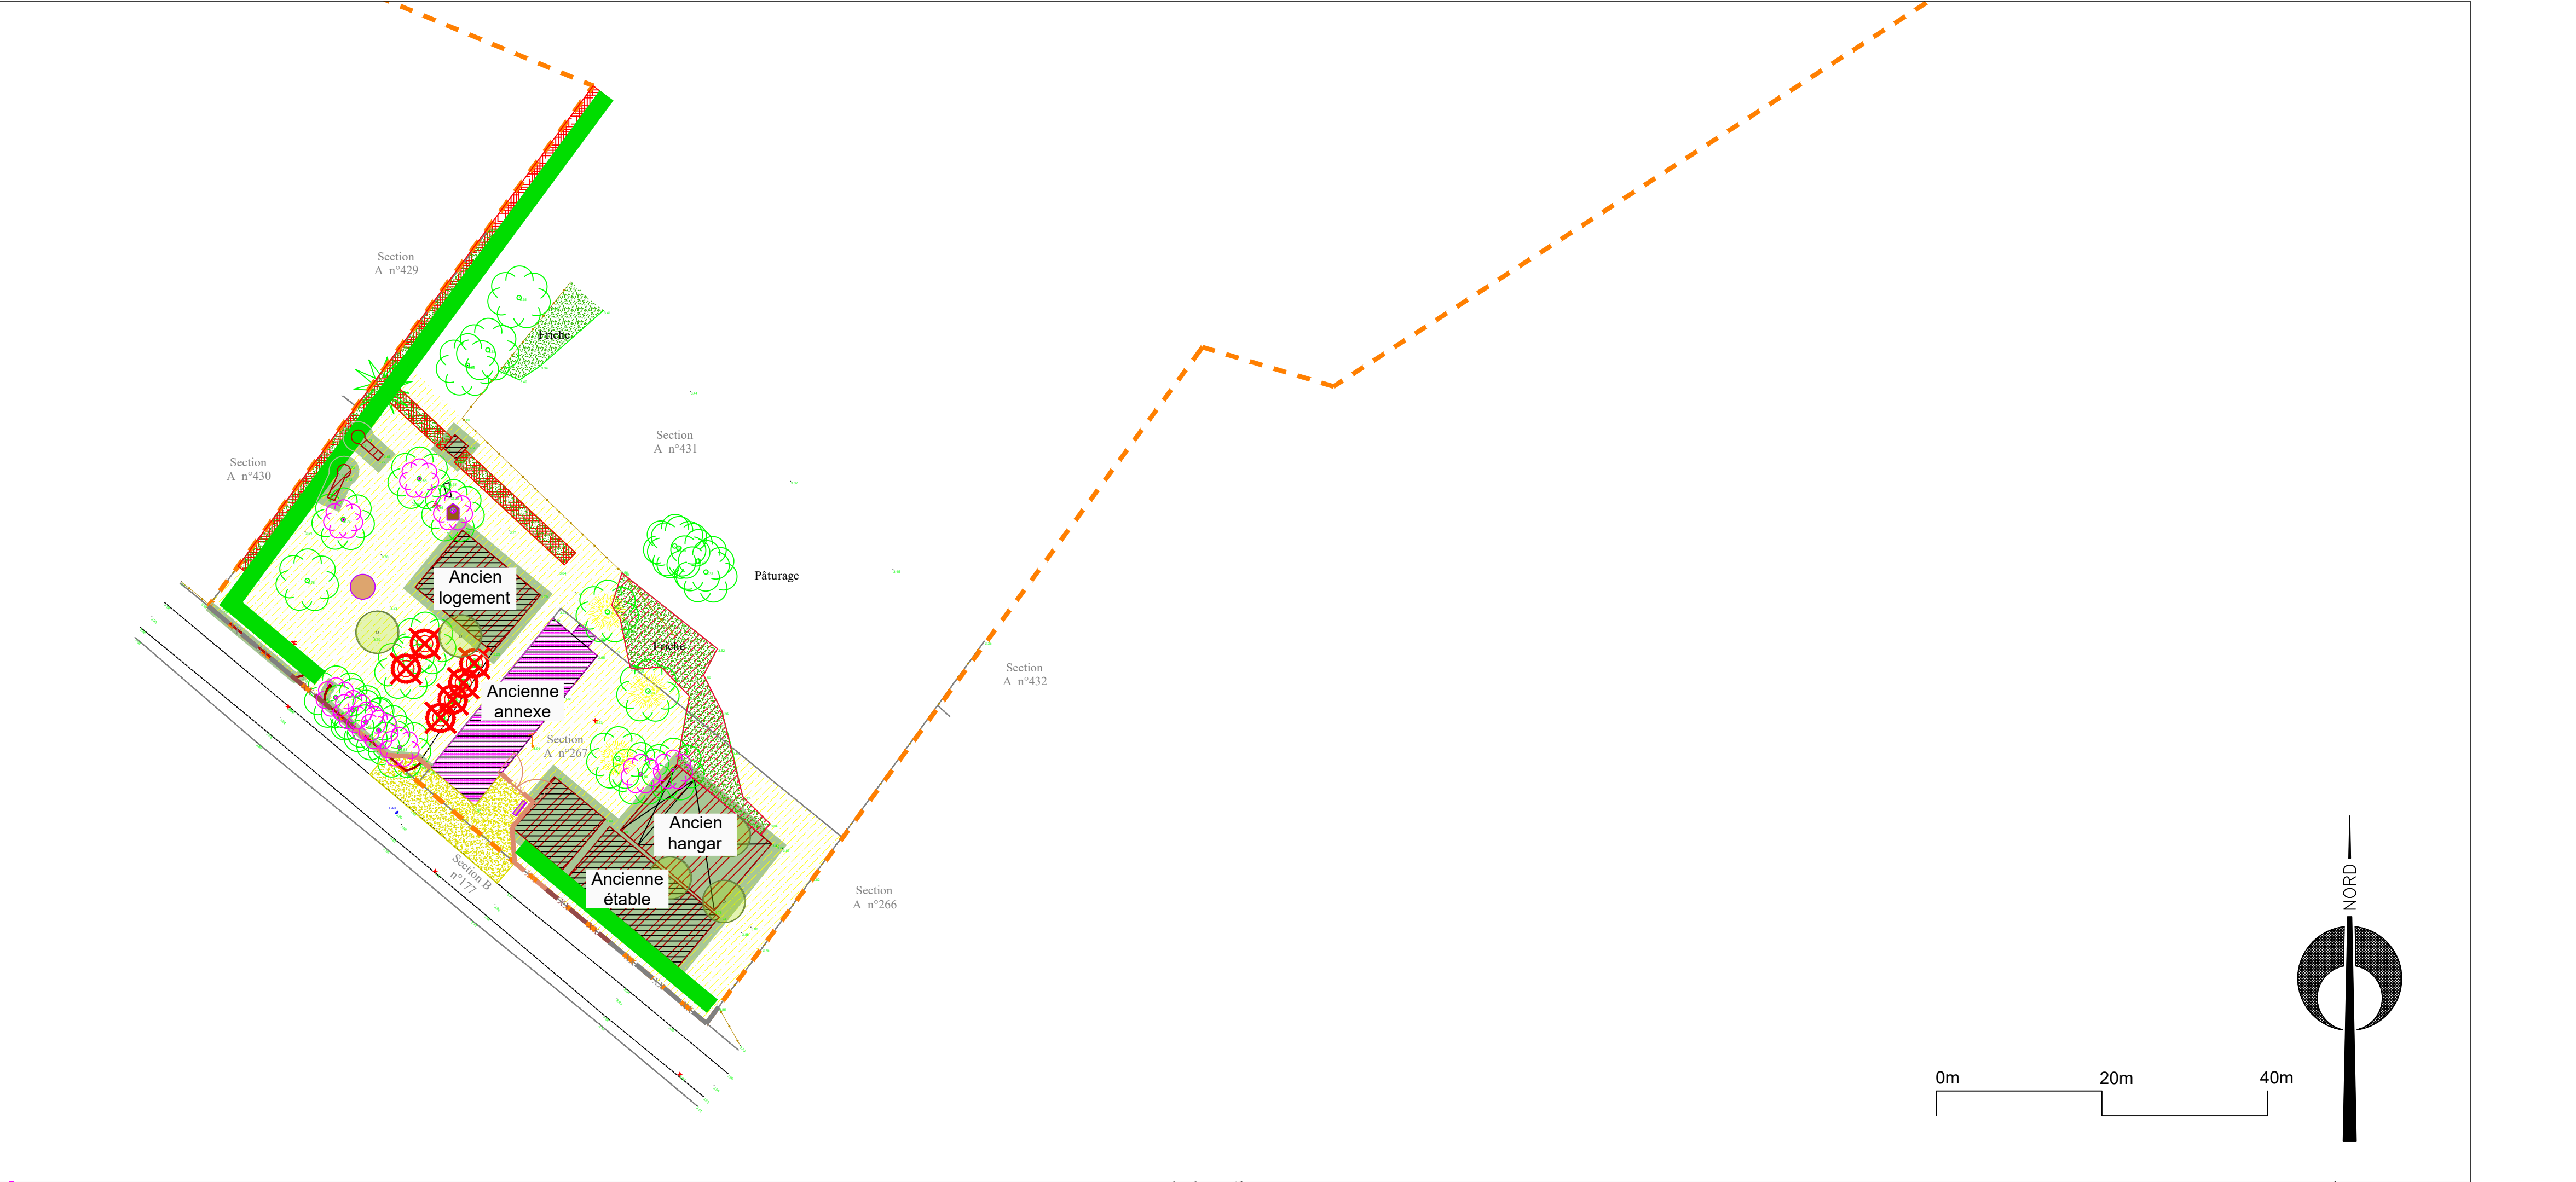

- LEGENDE
- Périmètre propriété CHEREAU

Périmètre propriété MOSNIER

Arbre à protéger

Bâtiment et structures à démolir (hors lot)

Clôture existante supprimée (hors lot)

Bâtiment à convertir (voir détail)

Sujet invasif à abattre et dessoucher

Taillis d'invasives à purger (env. 50m²)

Sujet horticole à abattre et dessoucher

Haie de cyprès à abattre et dessoucher (1 troncs / 2ml)

Broyage

Défrichage

Mare à ouvrir

Ouvrage busé pour le passage du cheptel

Allées à renaturer

Terre pierre

Arbre mort à élaguer en totem-niche écologique

Sujet à recéper

Arbre à planter

Haie bocagère

Semis naturel (ballot)

Clôture existante conservée

Parc de contention

Clôture en grillage à mouton

Clôture en barbelé

Clôture en barrières bois

Clôture en haie plessée

Portail en châtaigner

Portail en tubes galvanisés avec habillage bois

Puit à sécuriser

Nichoir

Hibernaculum

Banc

