

Renaturation du site de la Percée de Buzay /
Ancien Bras des Grands Ceps
Le Pellerin

Plan PRO


03_Plan de préparation et de terrassements

Date	Indice	Nature de la modification
02/06/26	00	Création du plan
.....	001	
.....	002	
.....	003	
.....	004	

ESQ	AVP	PA	PRO	DCE	VISA	DET	AOR
☐	☐	☐	☐	☒	☐	☐	☐

Plan n° :	DCE-03
Indice :	
Affaire n° :	
Date :	19/06/26
Etabli par :	MB
Validé par :	FG
Echelle :	1/500 (A0)

Ce plan est la propriété de AGPU Paysage & Urbanisme, toute reproduction, même partielle est interdite sans approbation préalable.

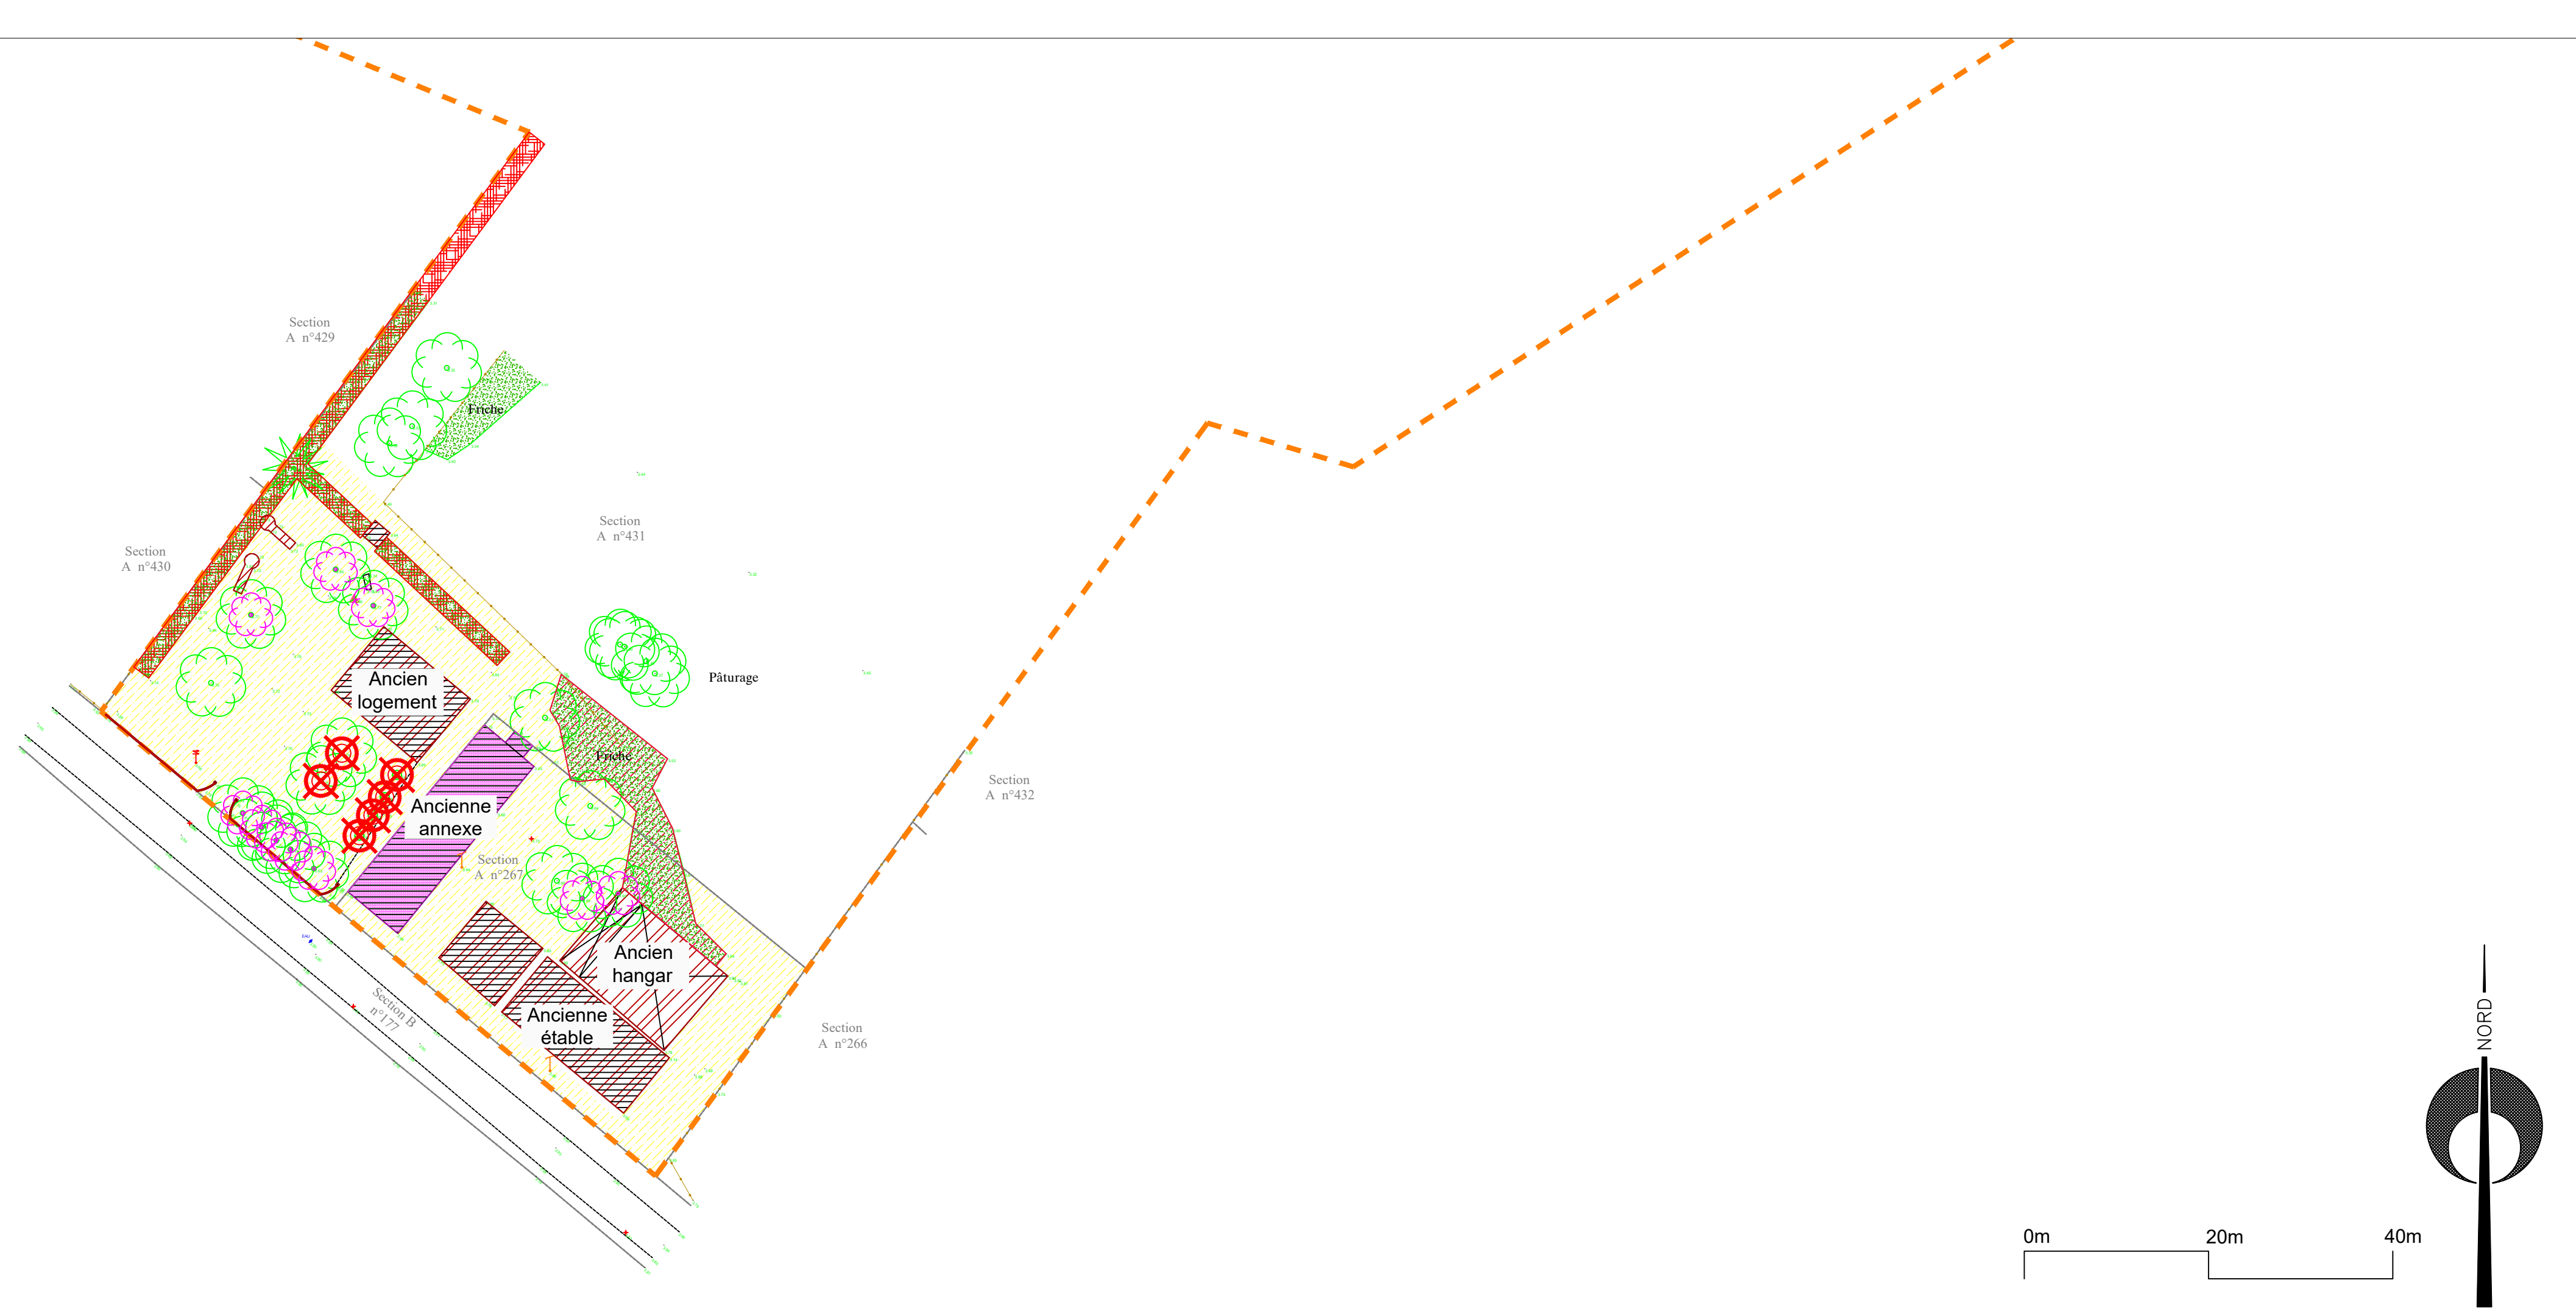

LEGENDE

- | | |
|--|---|
|  | Périmètre propriété CHEREAU |
|  | Périmètre propriété MOSNIER |
|  | Arbre à protéger |
|  | Bâtiment et structures à démolir (hors lot) |
|  | Clôture existante supprimée (hors lot) |
|  | Bâtiment à convertir (voir détail) |
|  | Sujet invasif à abattre et dessoucher |
|  | Taillis d'invasives à purger (env. 50m²) |
|  | Sujet horticole à abattre et dessoucher |
|  | Haie de cyprès à abattre et dessoucher (1 troncs / 2ml) |
|  | Broyage |
|  | Défrichage |
|  | Mare à ouvrir |
|  | Ouvrage busé pour le passage du cheptel |
|  | Allées à renaturer |

